

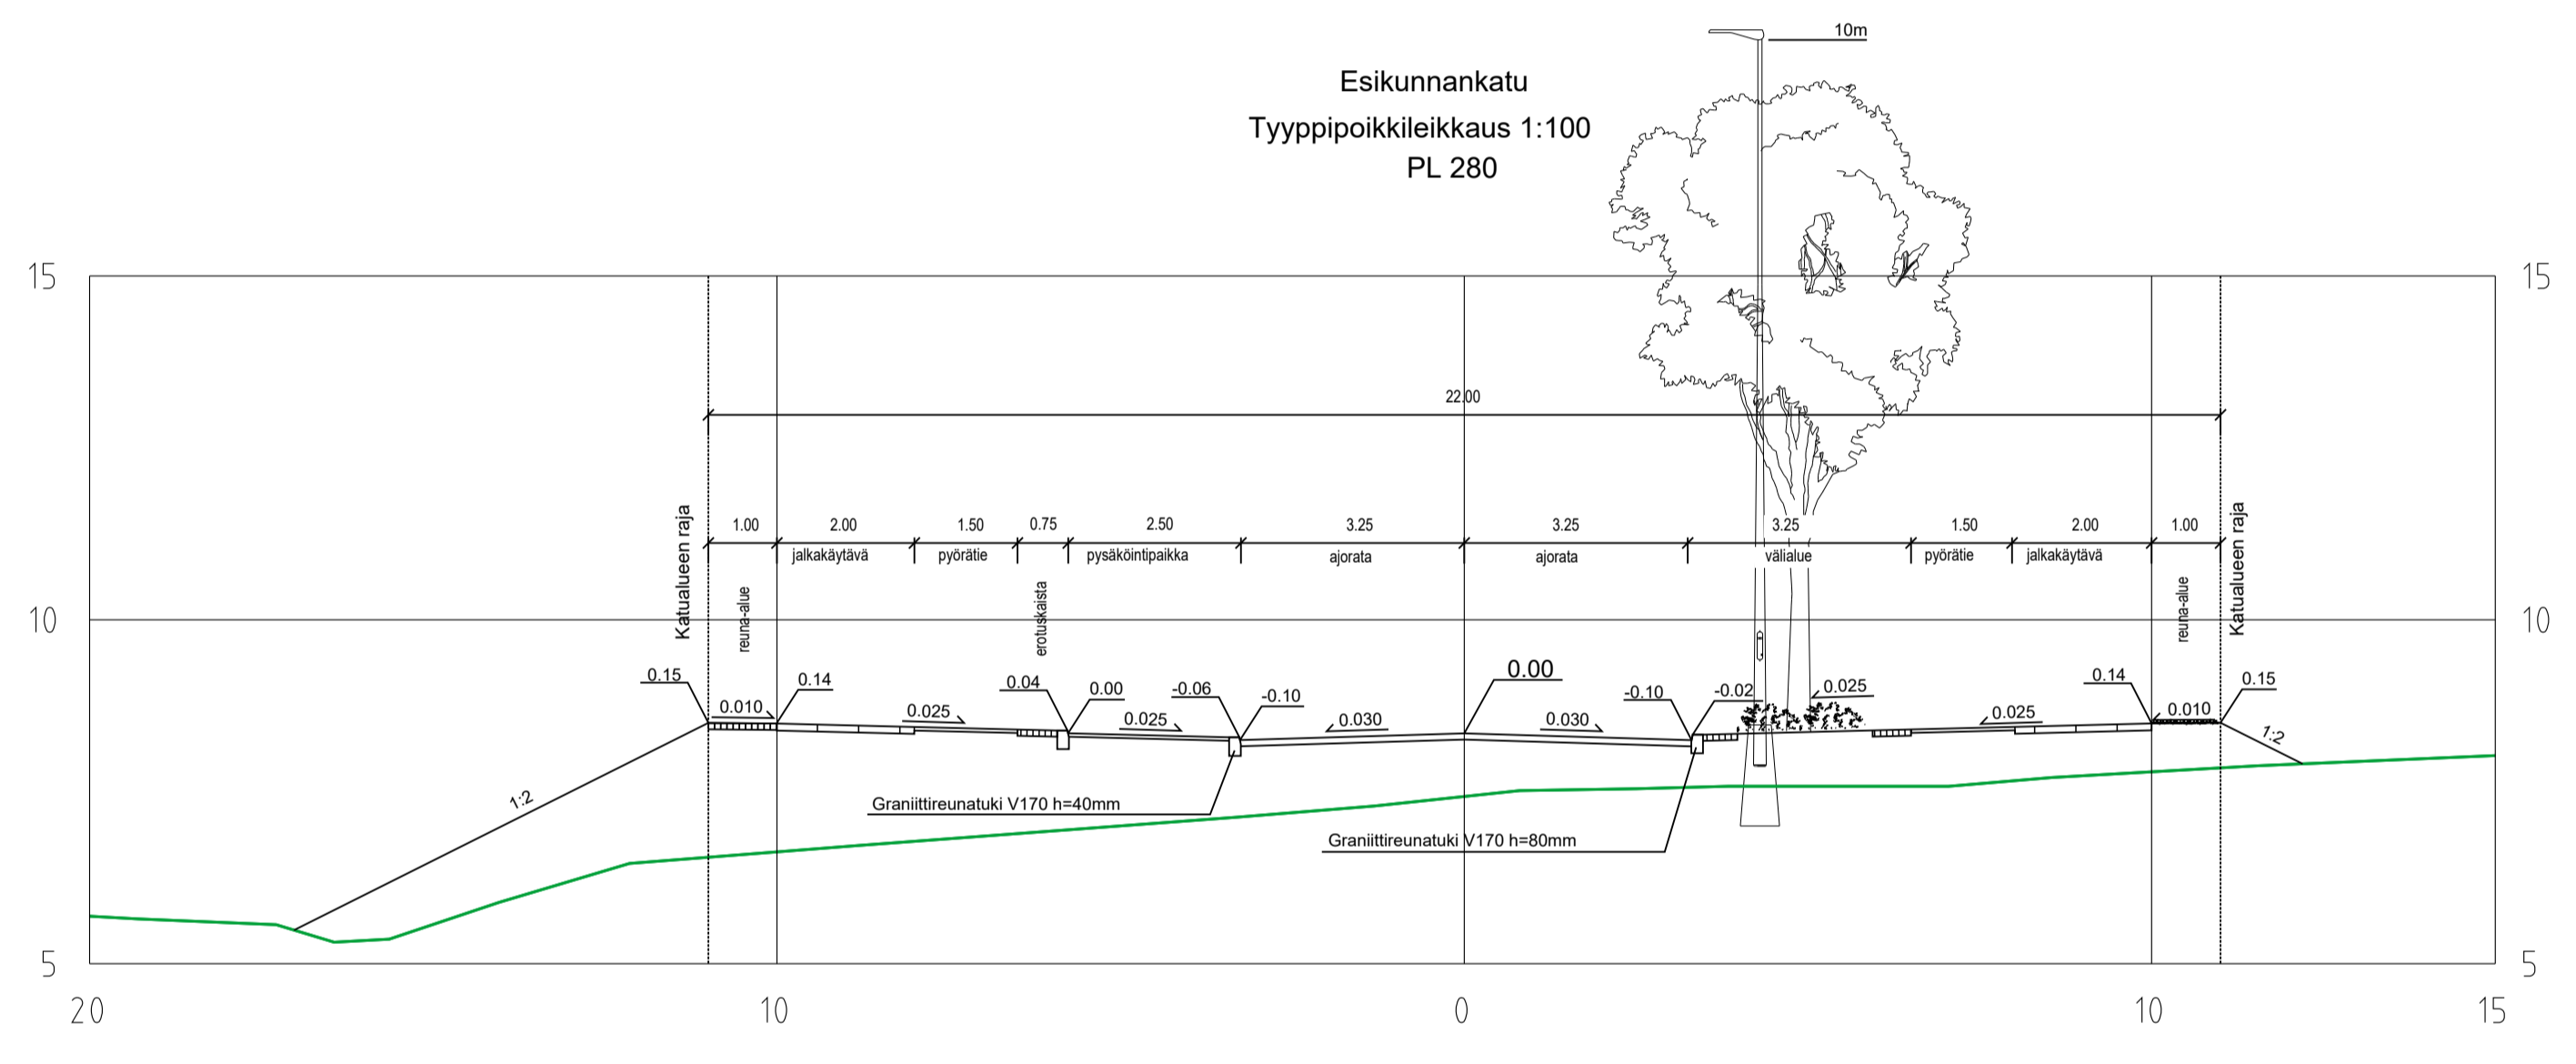


- MERKINTÖJEN SELITYKSET**
- SÄILYTETTÄVÄ JA SUOJATTAVA PUU
 - POISTETTAVA PUU
 - KATU, ASFALTTI
 - JK+PP, ASFALTTI
 - BETONILAATTA "TURKU" 60 x 30 CM, HARMAA
 - NOPPAKIVEYS, GRANIITTI, HARMAA
 - ISTUTETTAVAT PENSAAT
 - ISTUTETTAVAT DYNAMISET PERENNAT
 - ISTUTETTAVA NURMIKKO
 - ISTUTETTAVA SUURI LEHTIPUU
 - ISTUTETTAVA HAVUPUU
 - ISTUTETTAVA PIENI LEHTIPUU
 - KANTAVA KASVUALUSTA
 - KÖYNNÖSPYLÄS
 - MAASTONMUOTOILU
 - AJOESTEPOLLARI
 - SUUNNITELTU MAANPINNAN KORKEUS / NYKYINEN MAANPINNAN KORKEUS
 - SUUNNITELTU KADUN PINNAN KORKEUS
 - KADUN REUNA
 - REUNATUKI 8 CM
 - MADALLETTU REUNATUKI 4 CM
 - PINNAN TASOSSA OLEVA REUNATUKI
 - VIISTETTY REUNATUKI
 - POISTETTAVA VALAISIN
 - SUUNNITELTU VALAISIN
 - SUUNNITELTU HULEVESIKAIVO
 - POISTETTAVA HULEVESIKAIVO
 - TULVAREITTI
 - BETONITUKIMUURI, VALETTAVA, HARMAA
 - OJANPAINANNE JA VIRTAAUSUUNTA
 - TONTTIJAKO REGISTERISSÄ
 - KORTTELIN NUMERO
 - KORTTELIN KÄYTTÖTARKOITUS

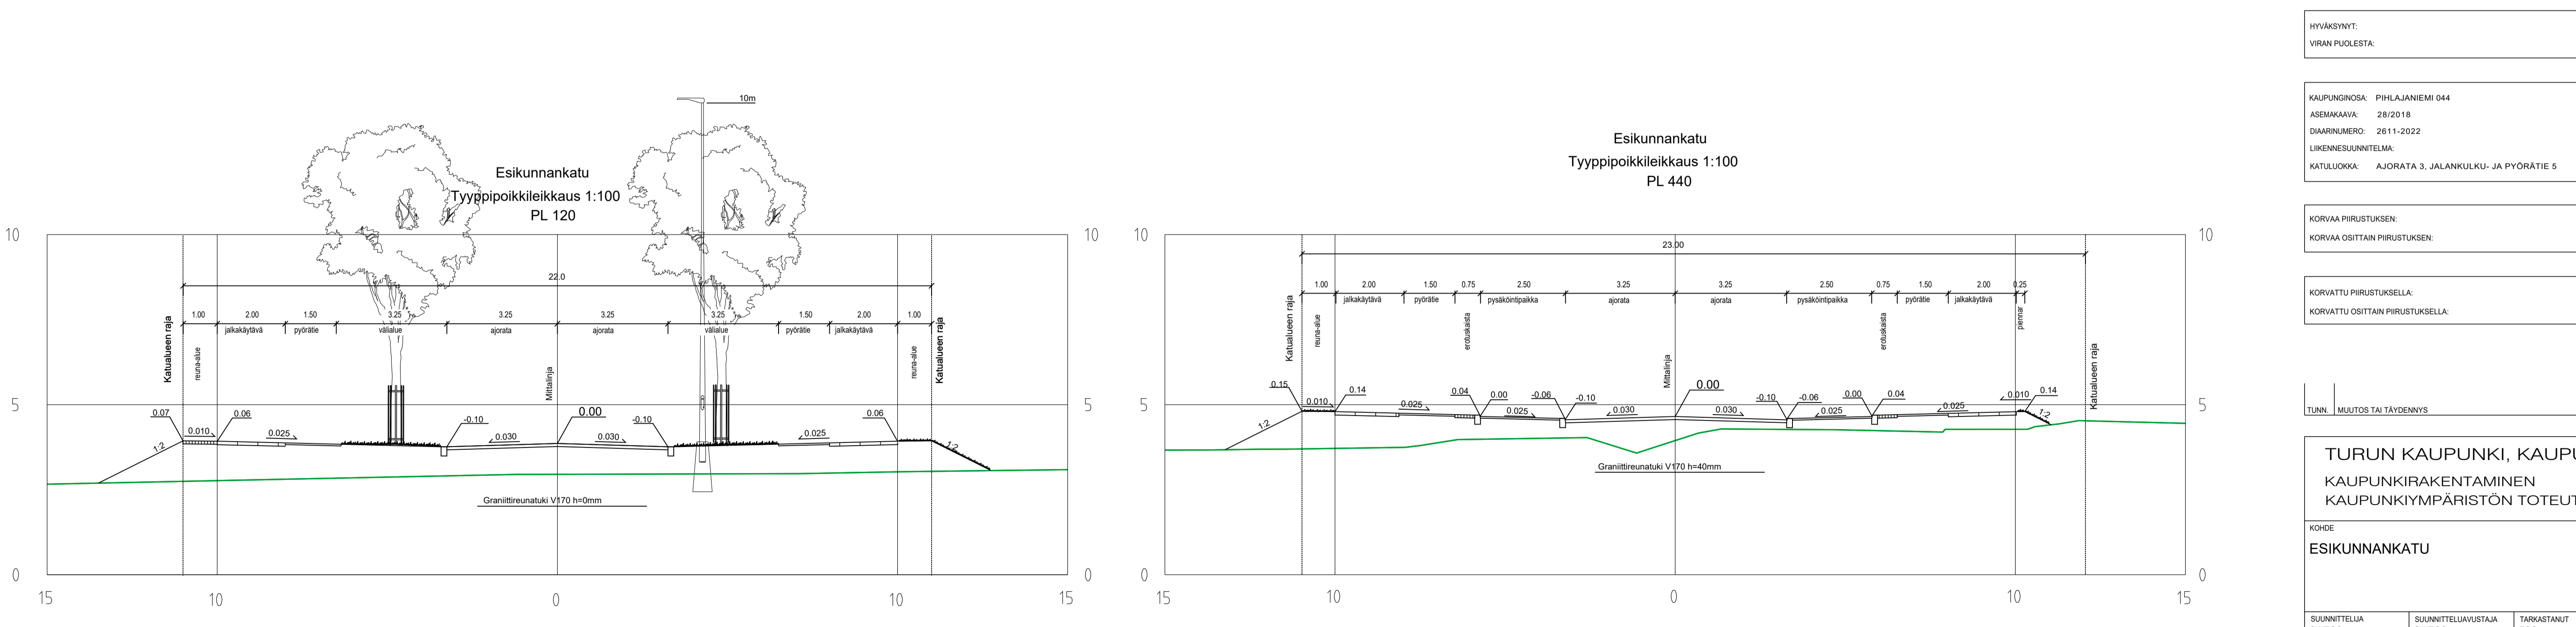

Koordinaattijärjestelmät:
 Taso X, Y: ETRS-GK23
 (EUREF-FIN)
 Korkeus Z: N2000

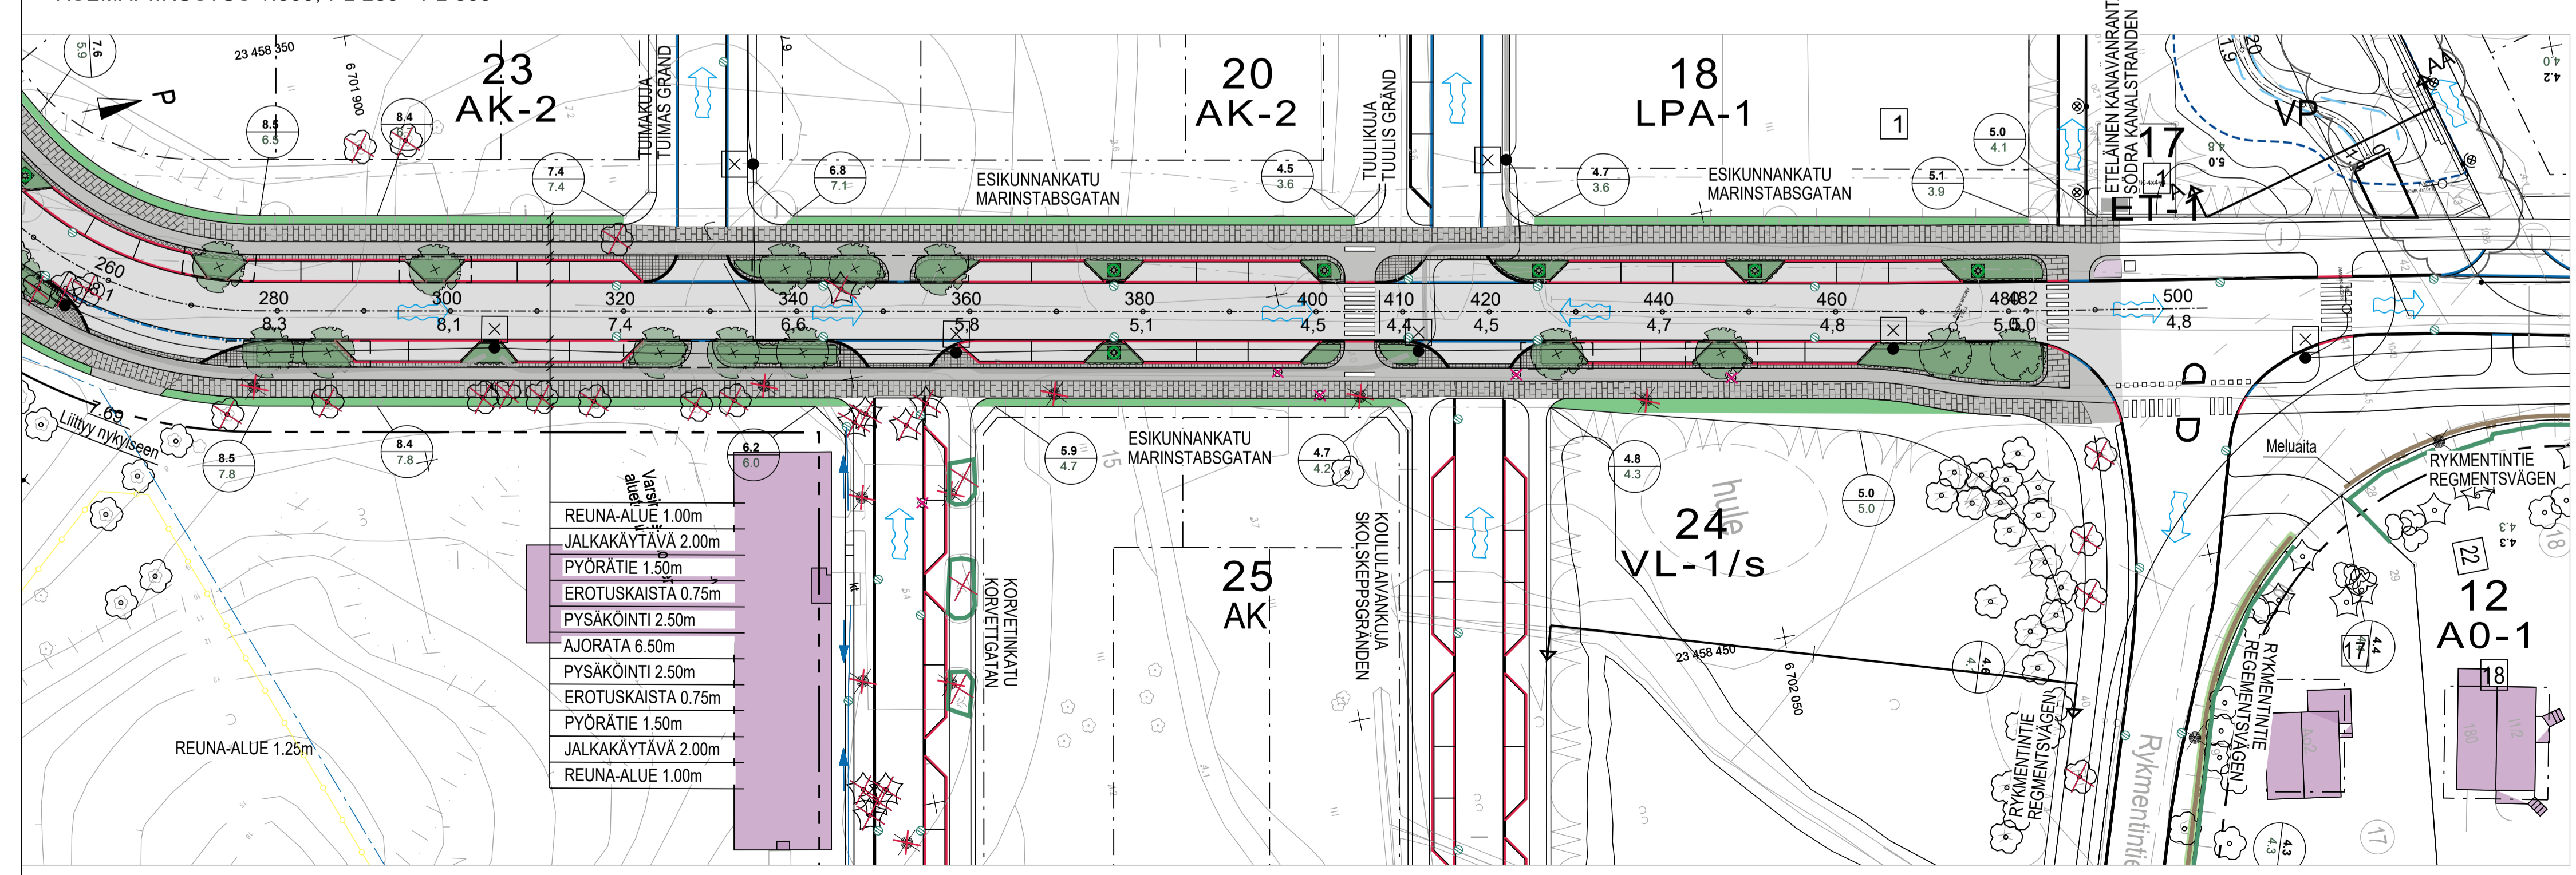

HYVÄKÄYNTI VIRAN PUOLESTA	
KORVAUSPIIRUSTUKSEN KORVAUS OSAITÄN PIIRUSTUKSEN:	
KORVAUTTU PIIRUSTUKSELLE KORVAUTTU OSAITÄN PIIRUSTUKSELLE:	
TUNN. MUUTOS TAI TÄYDENNYS	
TURUN KAUPUNKI, KAUPUNKIYMPÄRISTÖ KAUPUNKIRAKENTAMINEN KAUPUNKIYMPÄRISTÖN TOTEUTUSSUUNNITTELU	
KOKOJE ESIKUNNANKATU	HÄÄTÖ KATUSUUNNITELMA
SUUNNITTELLA SWECO	SUUNNITTELUJÄRJESTÄJÄ SWECO
PÄIVÄS 06.05.2024	HYVÄKÄYNTÄ KARI LINNAROSKI
