
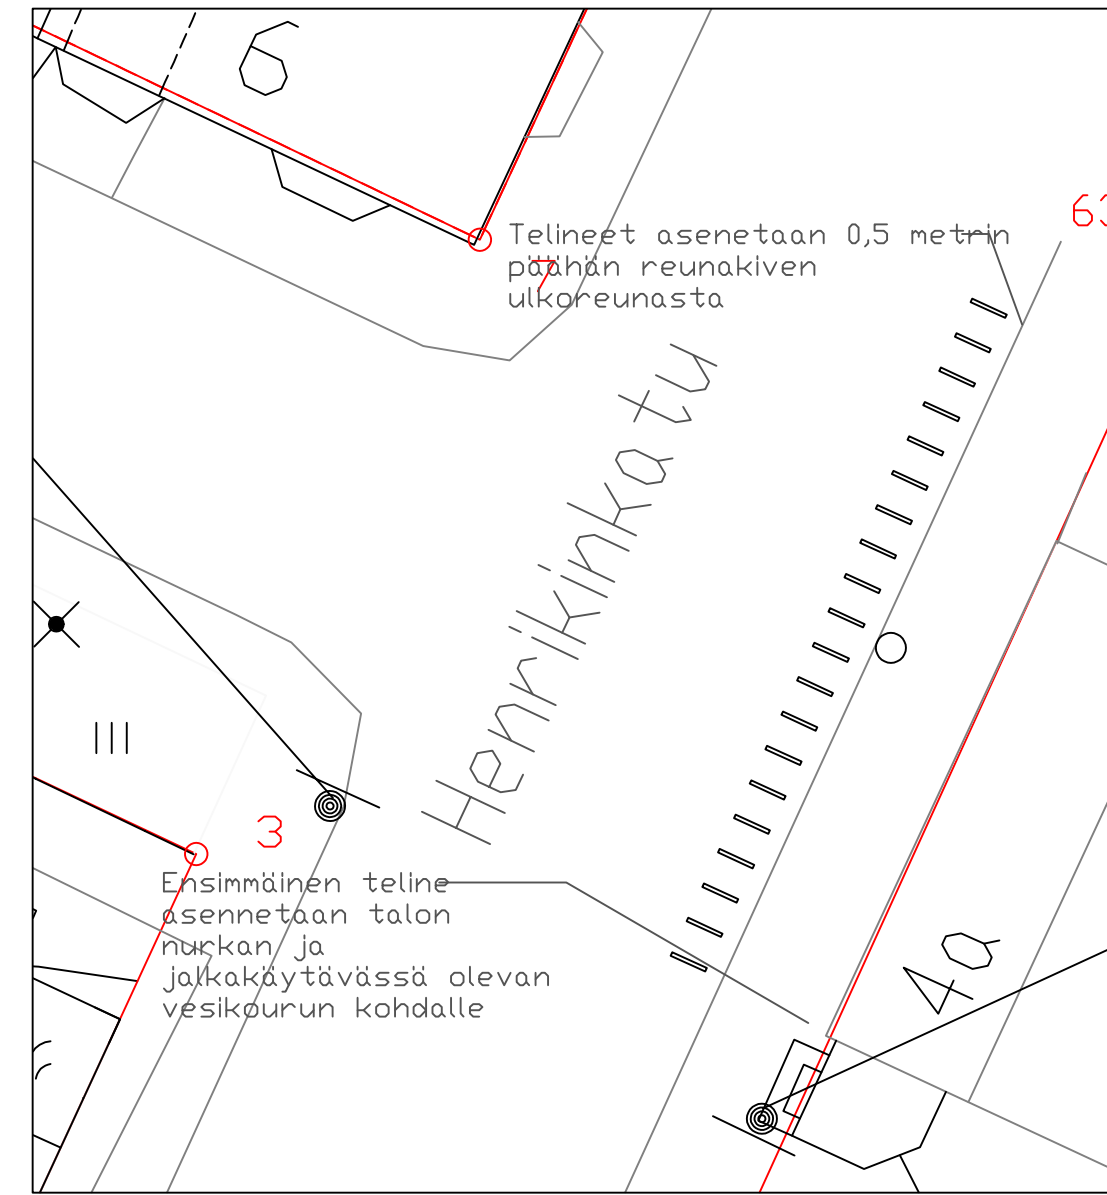




★ = UUSI

Ote liikenteenohjaussuunnitelmasta L5678 013	
Ryssänmäennrinne	
Pyöräpysäkki	pvm 25.3.2024 TP/HN
	mittakaava 1:1000
	ykt
	suunn.pääll.

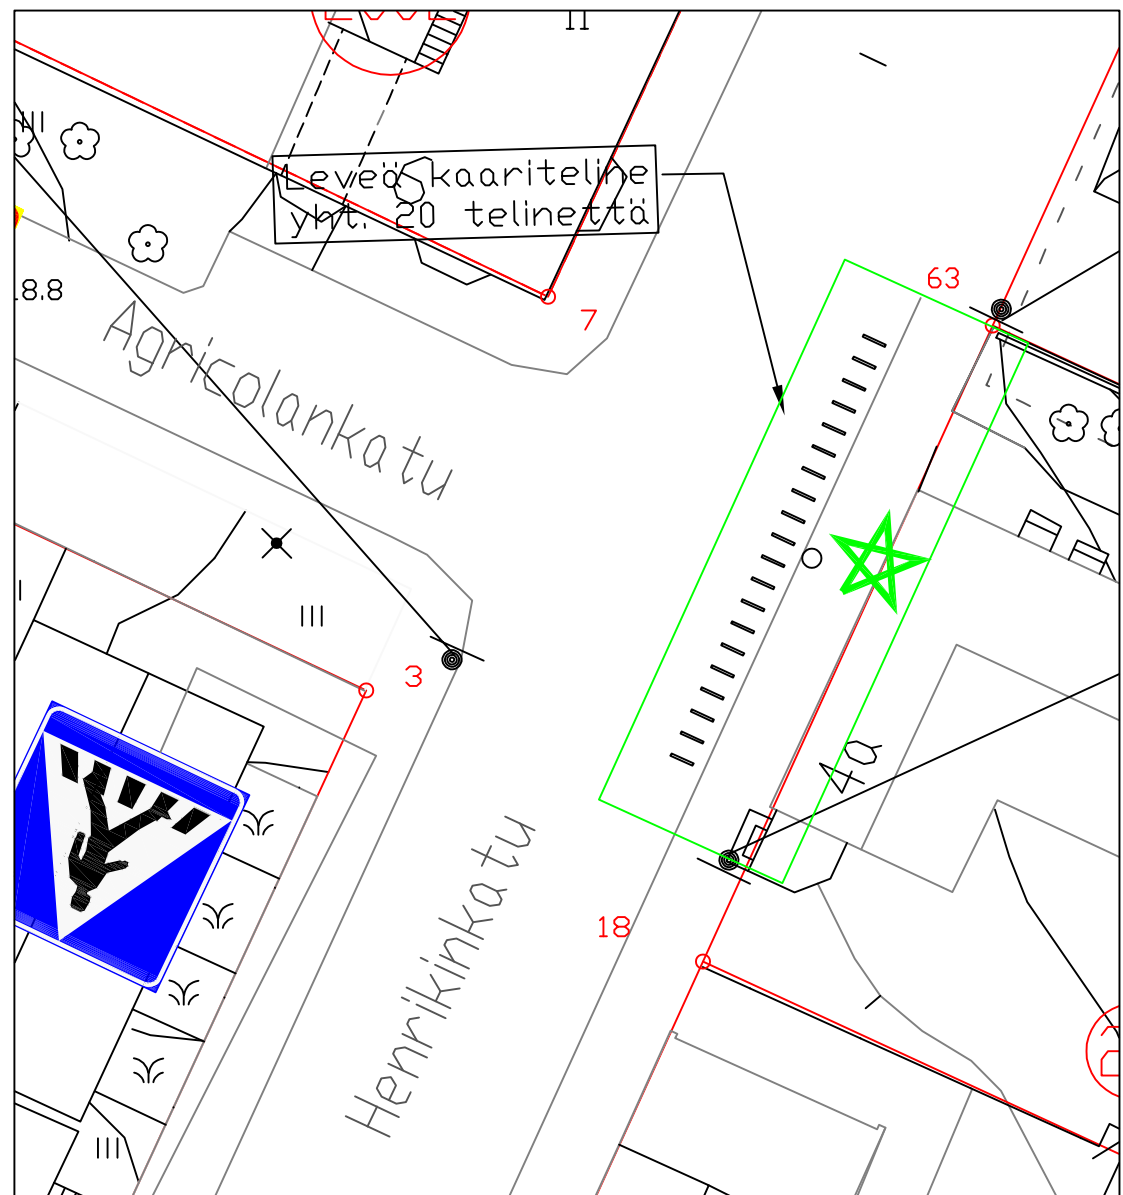



★ = UUSI

te liikenteenohjaussuunnitelmasta L5678 013	
Henrikinkatu	
Pyöräpysäkki	pvm 25.3.2024 TP/HN
	mittakaava 1:1000
	ykl
	suunn.pääll.

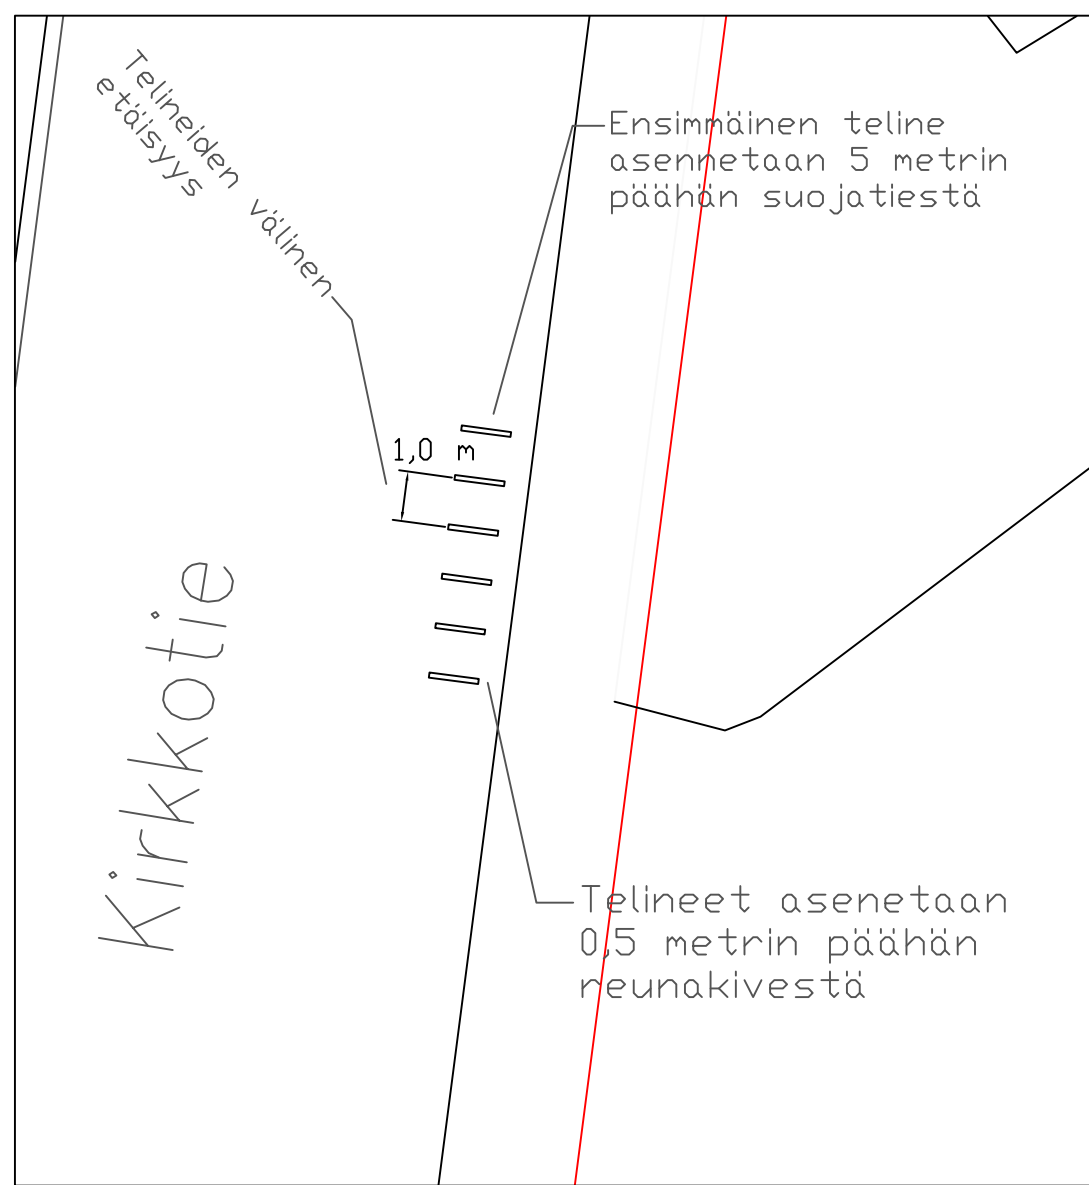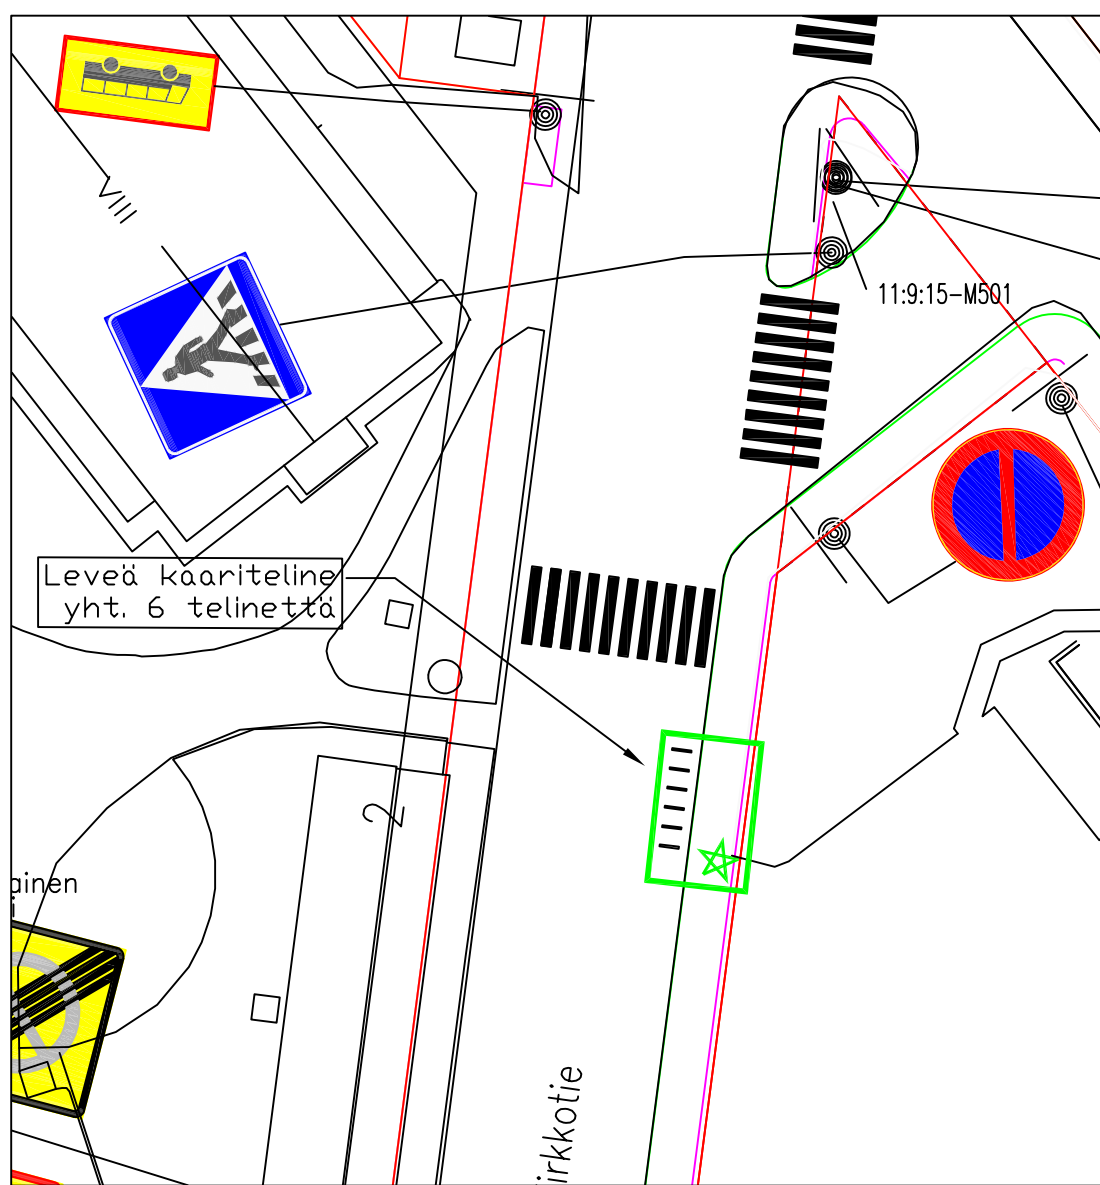



★ = UUSI

Ote liikenteenohjaussuunnitelmasta n:o L3109 026	
Kirkkotie	
Pyöräilypysäkki	pvm 25.3.2024
	mittakaava 1:1000
	Diario nro.
Suunn./Piirt. T.Pärssinen / H.Nordqvist	suunn.pääll.

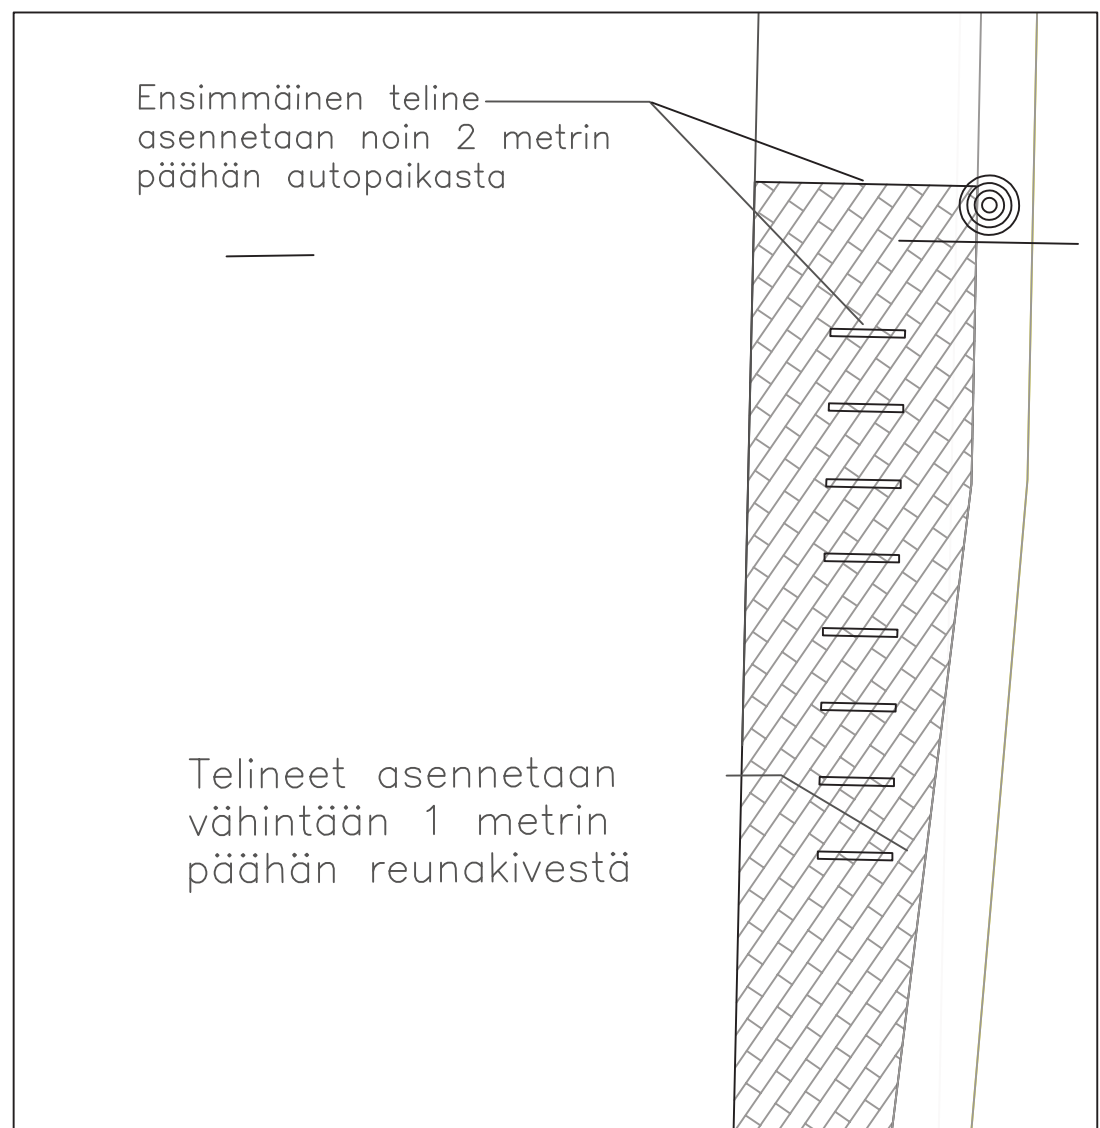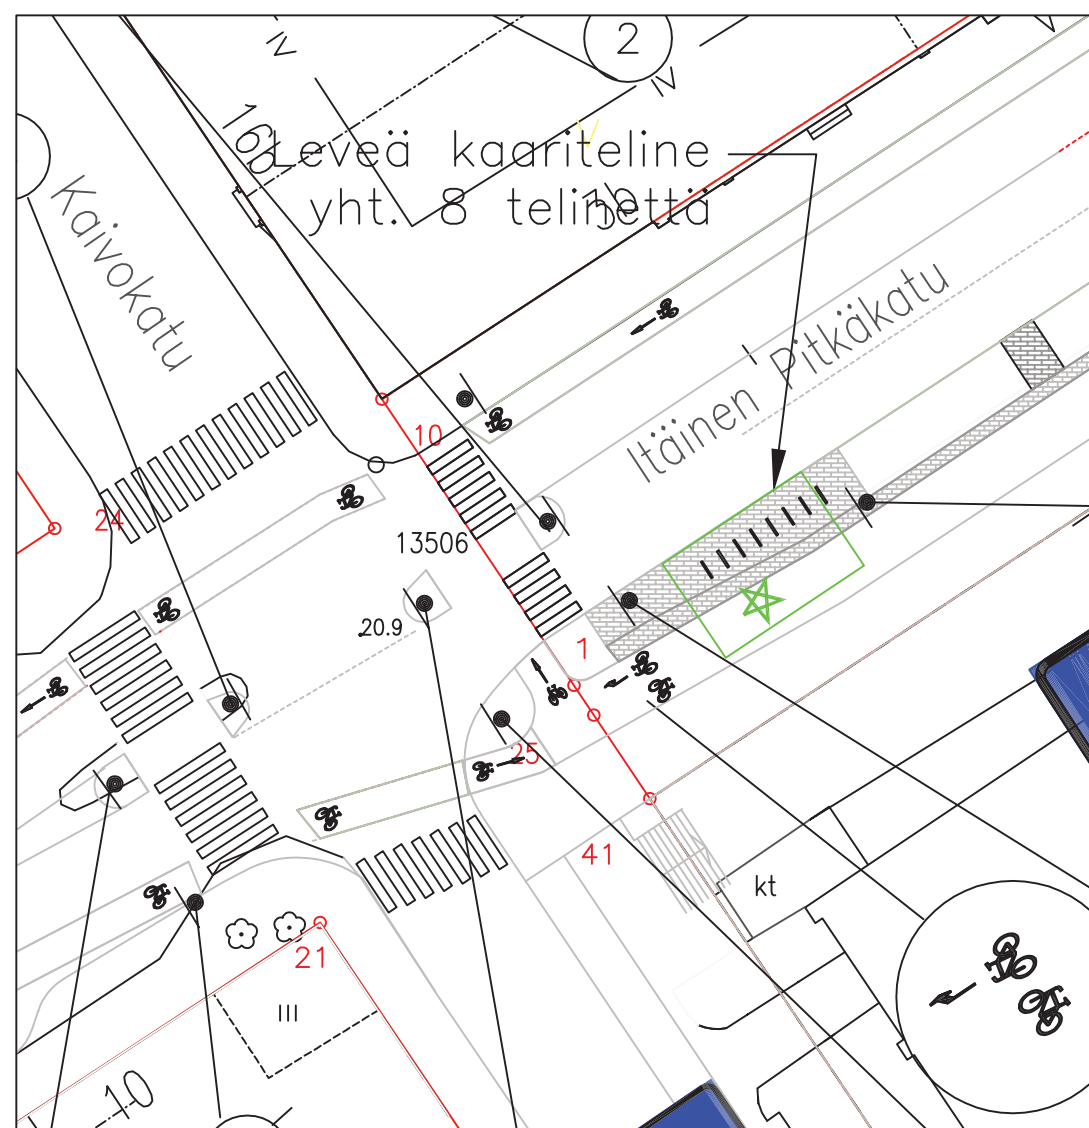

★ = UUSI

Ote liikennesuunnitelmasta		n:o L 5790 051	
ITÄINEN PITKÄKATU			
Pyöräpysäkki		pvm 25.3.2024 TP/HN	
		mittakaava 1:1000	
		ykl	
		suunn.pääll.	

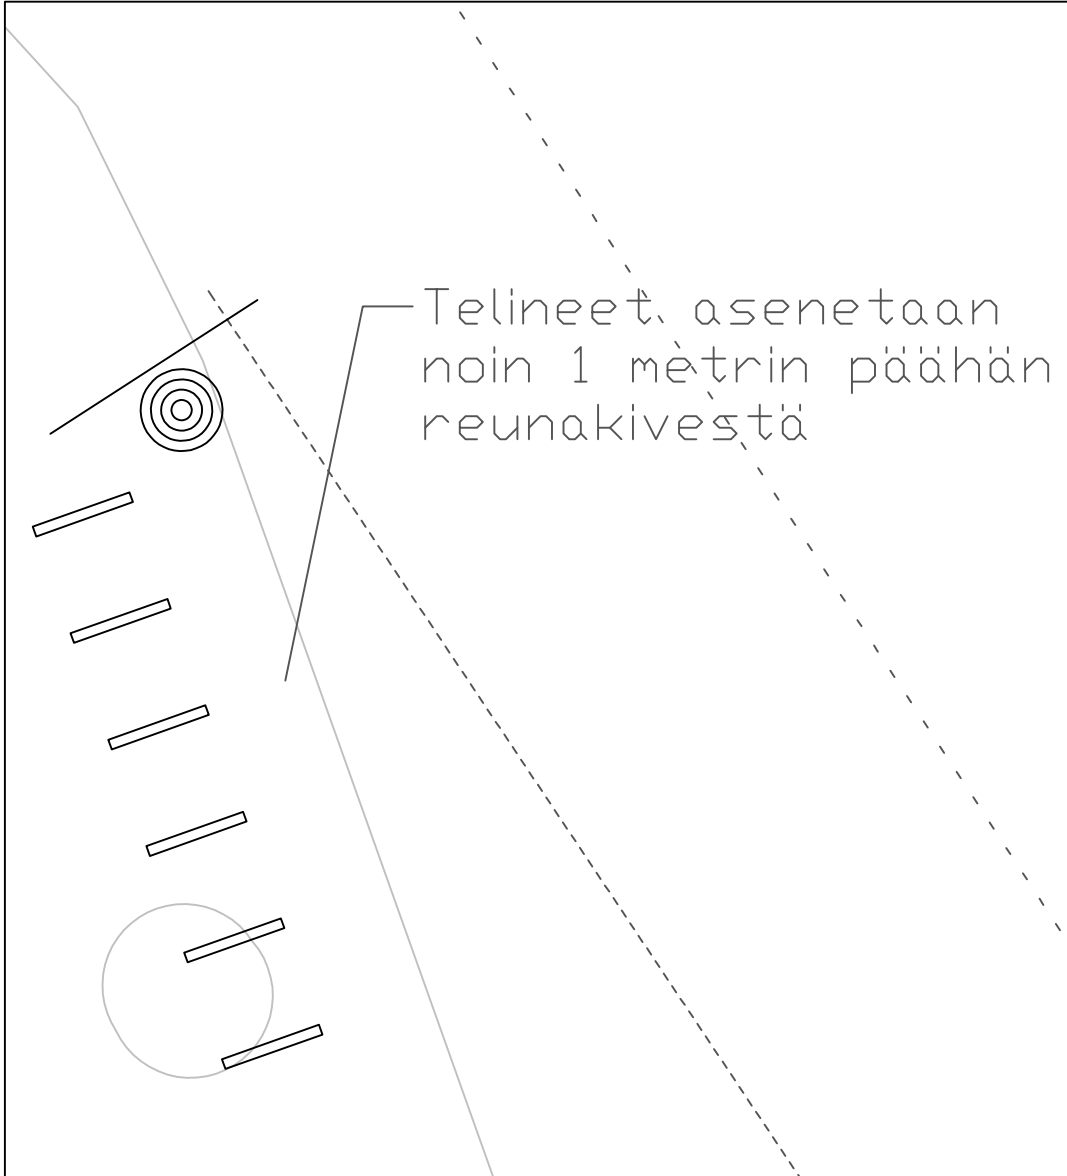
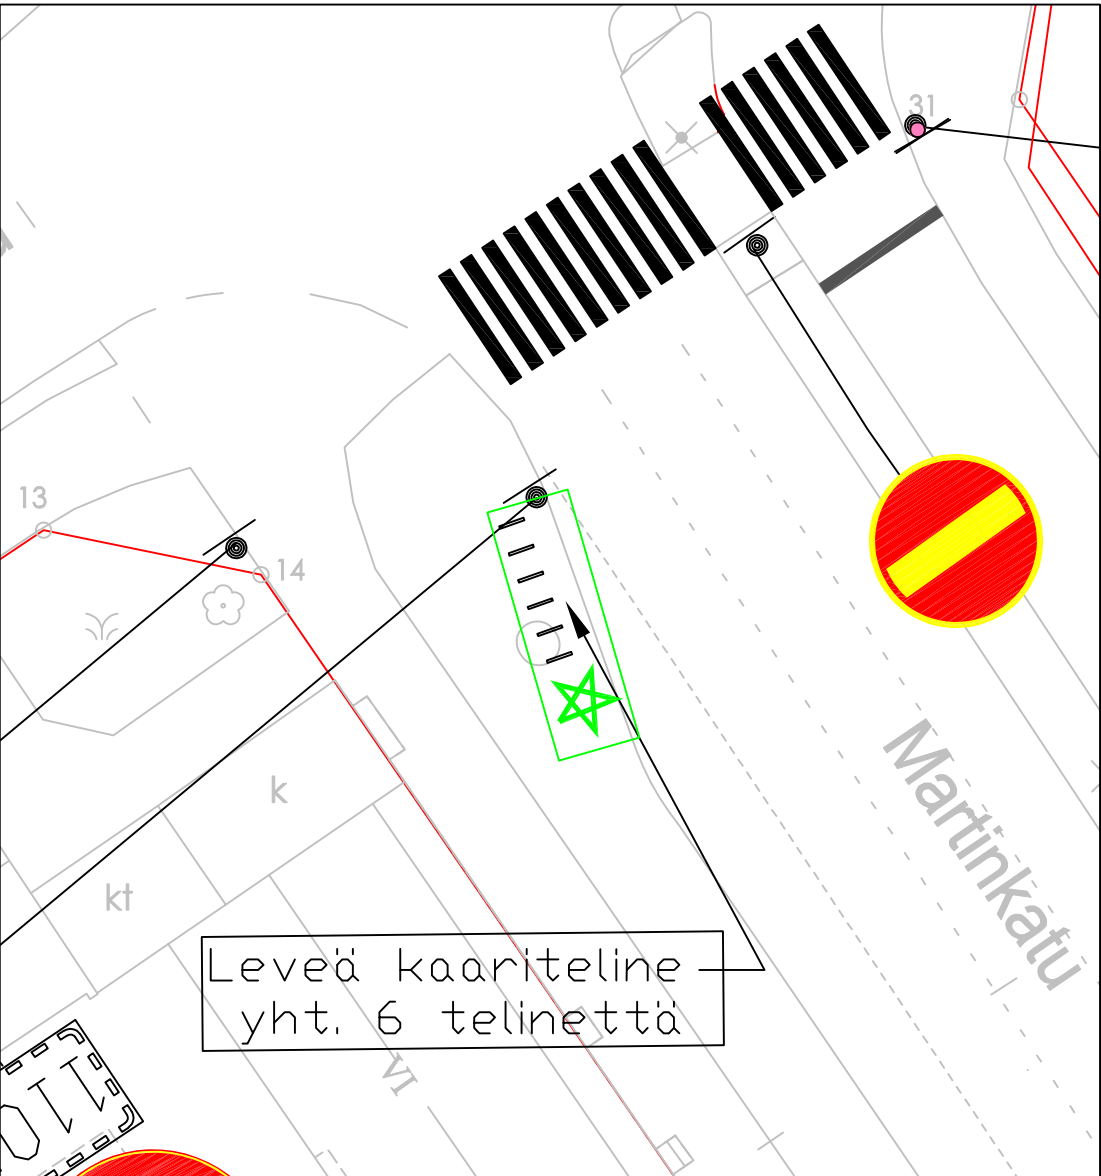


Leveä kaariteline
yht. 6 telinettä

Telineet, asenetaan
noin 1 metrin päähän
reunakivestä

★ = UUSI

Ote liikennesuunnitelmasta n:o L 5977 037	
Martinkatu	
Pyöräpysäkki	pvm 18.3.2024 TP/HN
	mittakaava 1:1000
	ykl
	suunn.pääll.

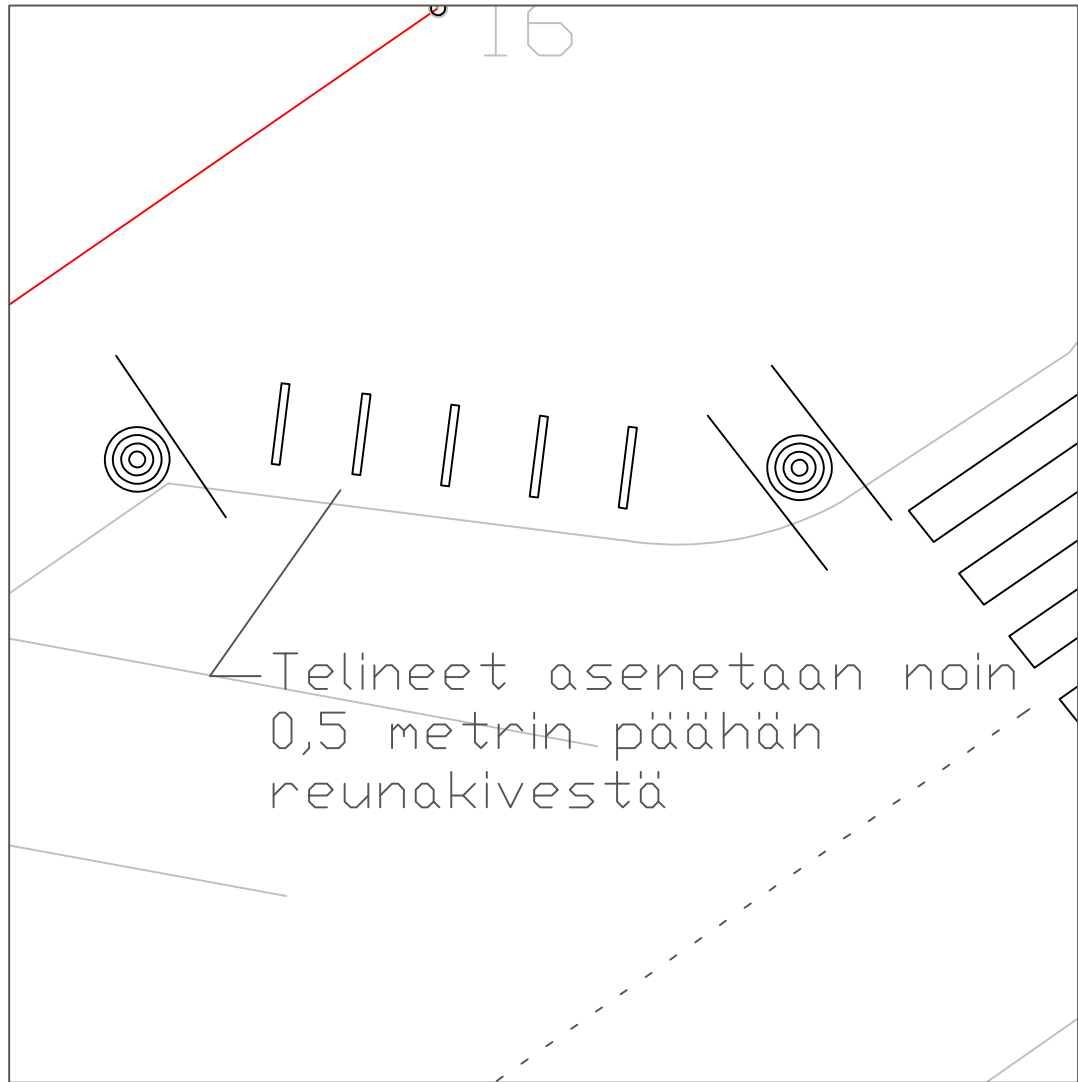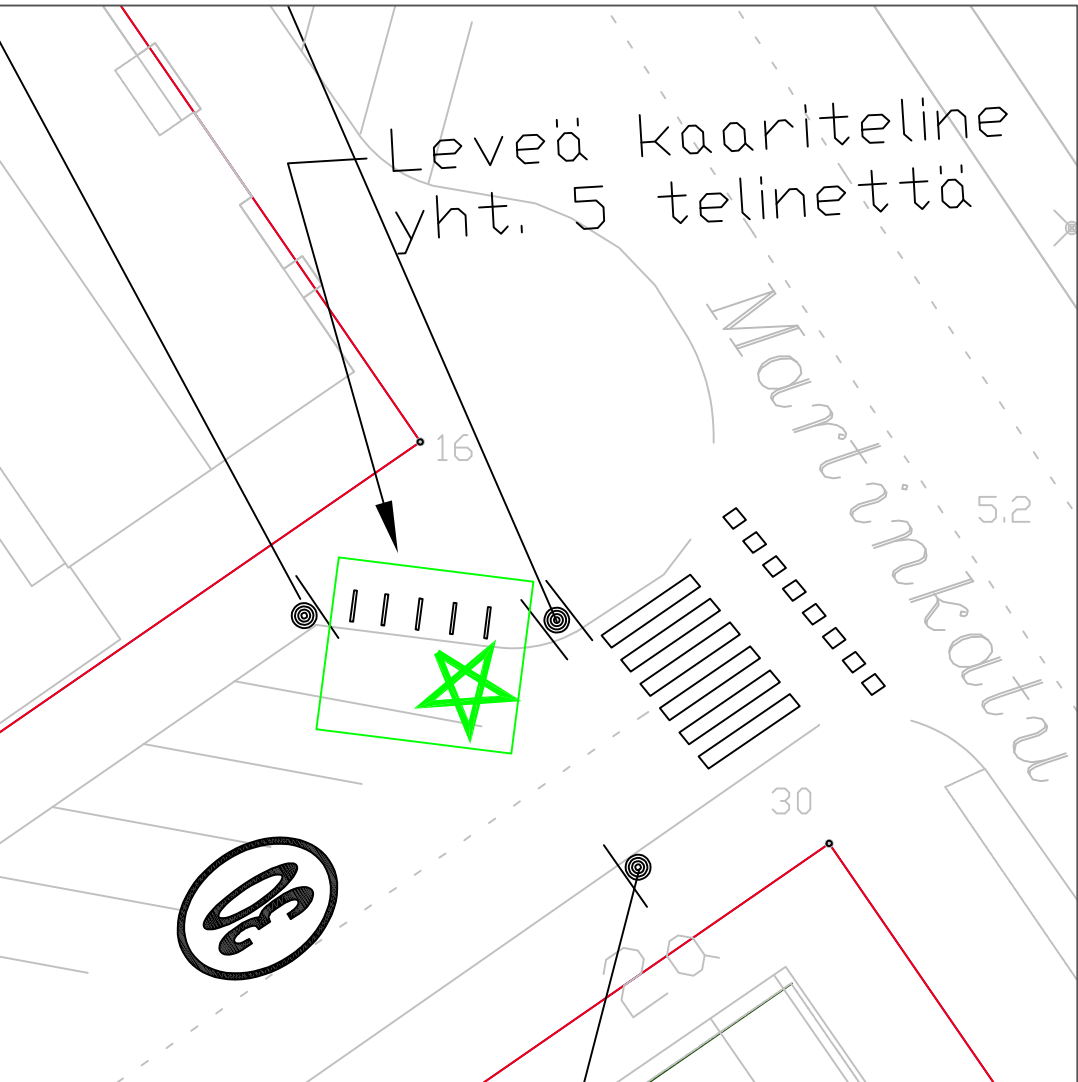

★ = UUSI

Ote liikennesuunnitelmasta		n:o L 6707 004	
Matinkatu			
Pyöräpysäköinti		pvm	26.3.2024 TP/HN
		mittakaava	1:1000
		ykl	
		suunn.pääll.	