

Jalankulkuväylä
eroteltu 200 mm
sulkuviivalla ja 11 kpl
taipuisilla pollareilla

Pysäköintiruutu
eroteltu 100 mm
sulkuviivalla

★ = UUSI

HYVÄKSYNYT: Kylk. 23.8.2018 § 63
VIRAN PUOLESTA: Matti Salonen

KAUPUNGINOSA: VÄTTI
ASEMAKAAVA VAHVISTETTU:
KATULUOKKA:

KORVAA PIIRUSTUKSEN: L 3/86
KORVAA OSITTAIN PIIRUSTUKSEN:

KORVATTU PIIRUSTUKSELLA:
KORVATTU OSITTAIN PIIRUSTUKSELLA:


Taxipaikotus
Pysäköinnin uudelleenjärjestely
Pysäköintijärjestelyt
MUUTOS TAI TÄYDENNYS

31.5.2024	SK	SK		
17.6.2022	JR	HH	8819-2020	Suun.pääl.17.6.2022 §90
13.8.2020		EP	8819-2020	Kylk.13.8.2020§69
PÄIVÄYS	PIIRTÄJÄ	SUUNNIT.	D:o nro	HYV.

TURUN KAUPUNKI
KAUPUNKIYMPÄRISTÖTOIMIALA
LIIKENNESUUNNITTELUYKSIKKÖ

PUOLALANKATU 5, PL355
20101 TURKU
puh. 02-330 000
faxi. 02-2624 912

KOHDE		SISÄLTÖ		
VARKKAVUOREN PAIKOITUSALUE		LIIKENNESUUNNITELMA		
SUUNNITTELIJA	SUUNNITTELUAVUSTAJA	TARKASTANUT	GEOTEKN.TARKAST.	MITTAKAAVA
EP	TO			1:500
PÄIVÄYS	LIIKENNESUUNNITTELUKÄÄLIKKÖ		D:o nro	
21.8.2018	Matti Salonen		9322-2018	
			PIIRUSTUSNUMERO	
			L 7826 003	

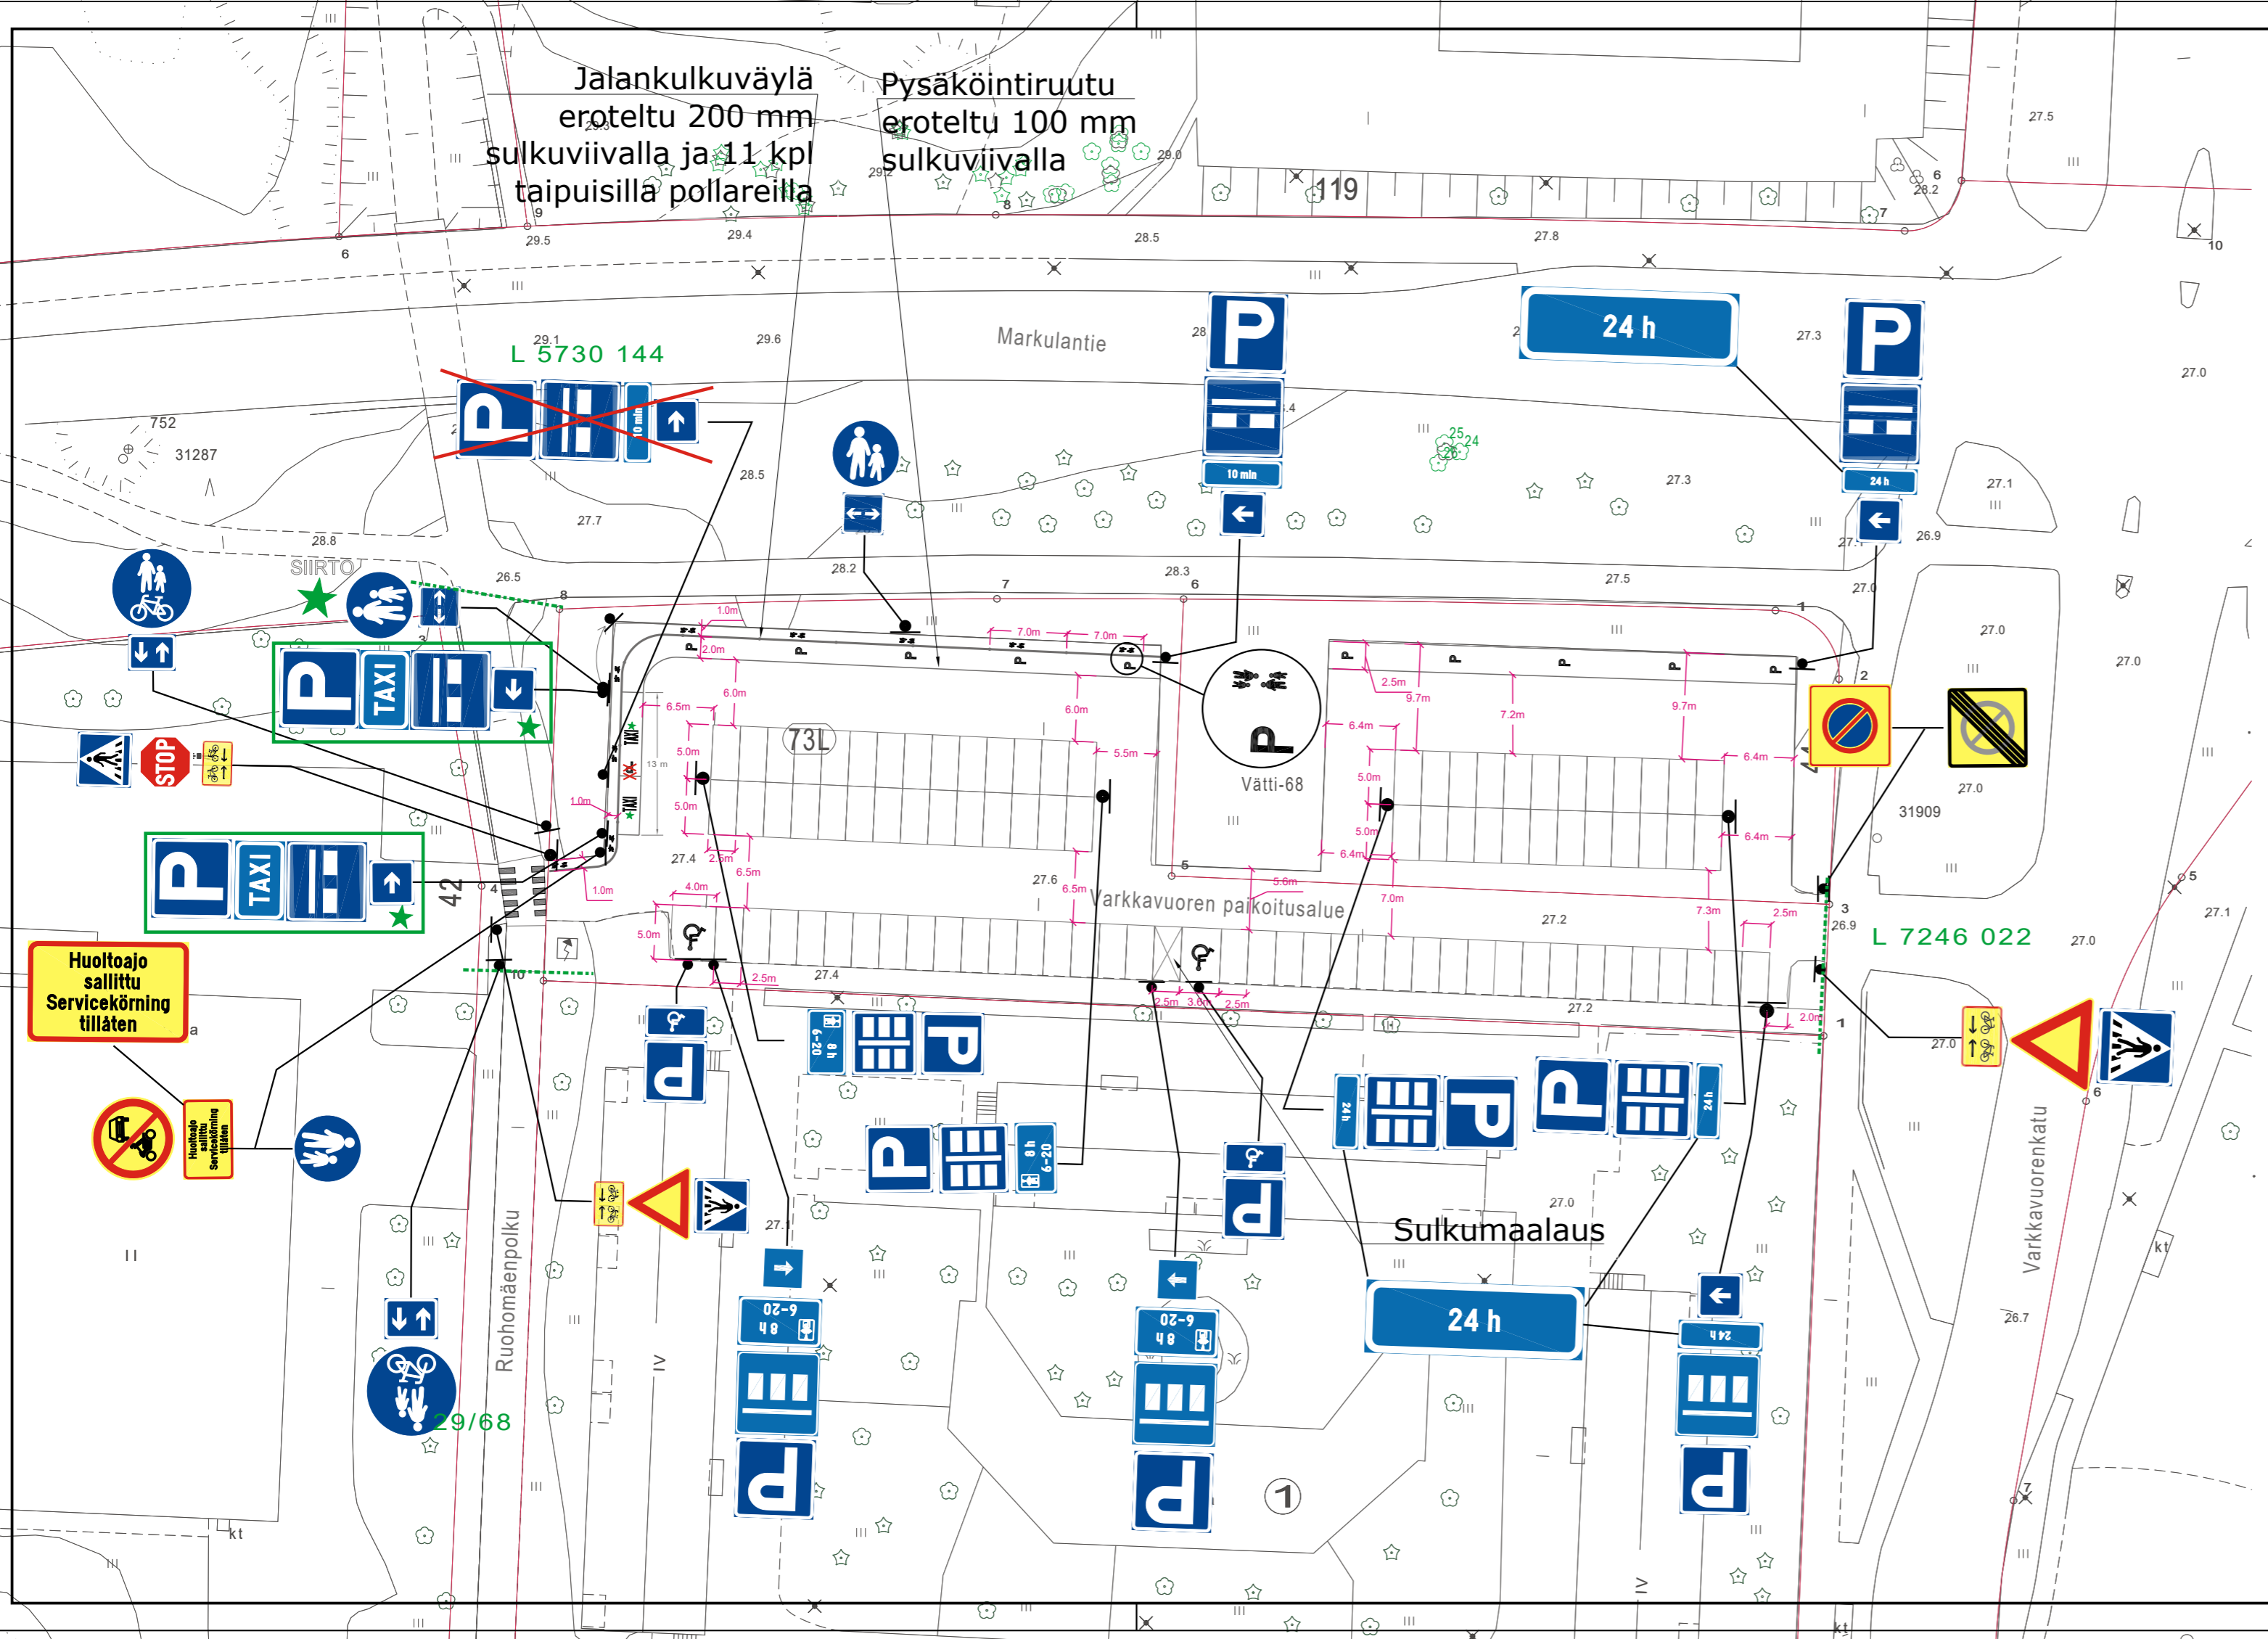

Huoltoajo
sallittu
Servicekörning
tillåten

Huoltoajo
sallittu
Servicekörning
tillåten

29/68