
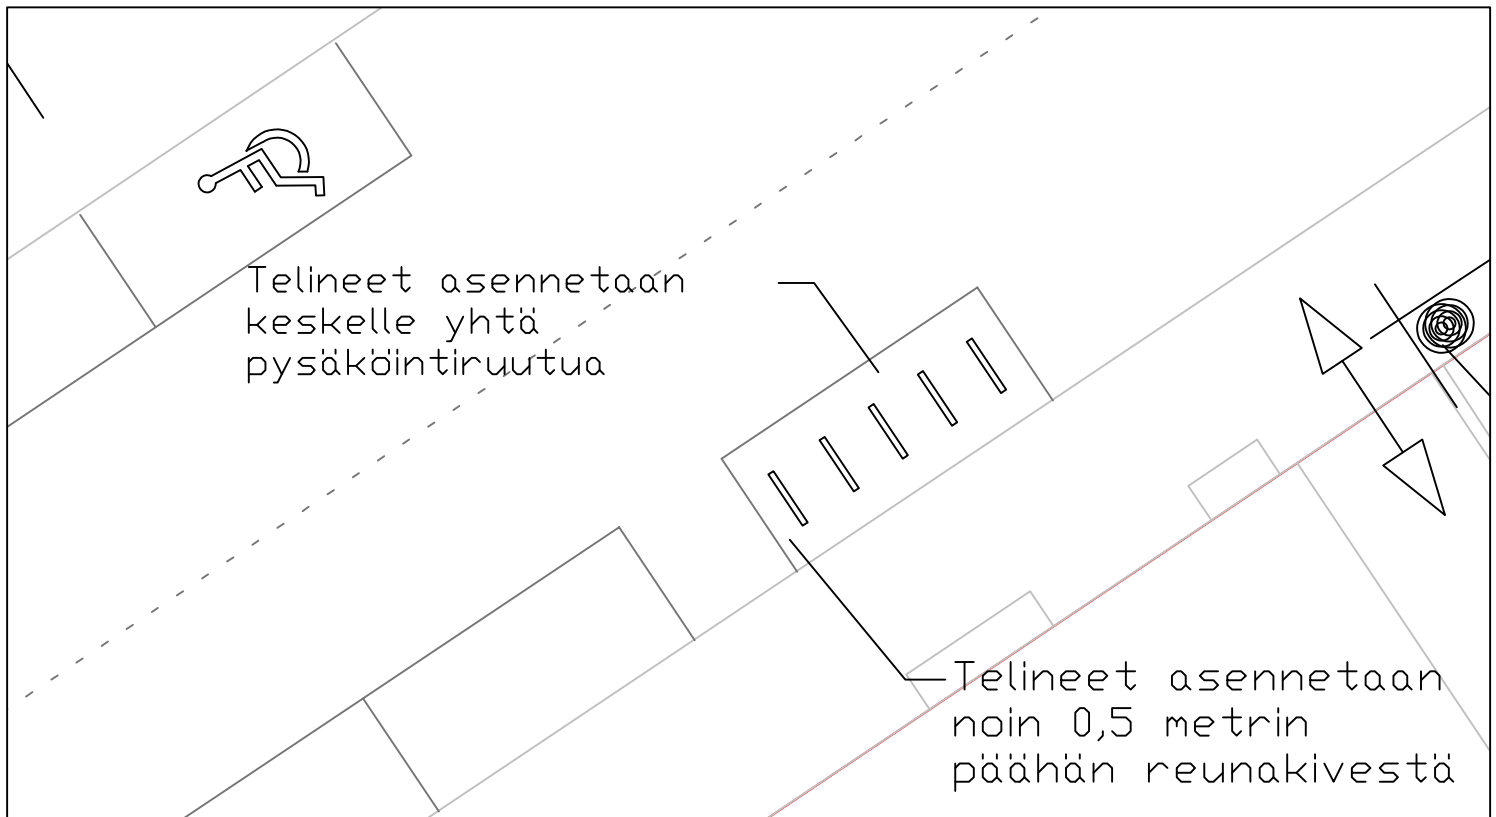




★ = UUSI

Ote liikennesuunnitelmasta		n:o L 6111 033	
LÄNTINEN PITKÄKATU (välillä Humalistonkatu–Ajurinkatu)			
Pyöräpysäkki		pvm	10.4.2024 TP/HN
		mittakaava	1:500
		ykl	
		suunn.pääll.	

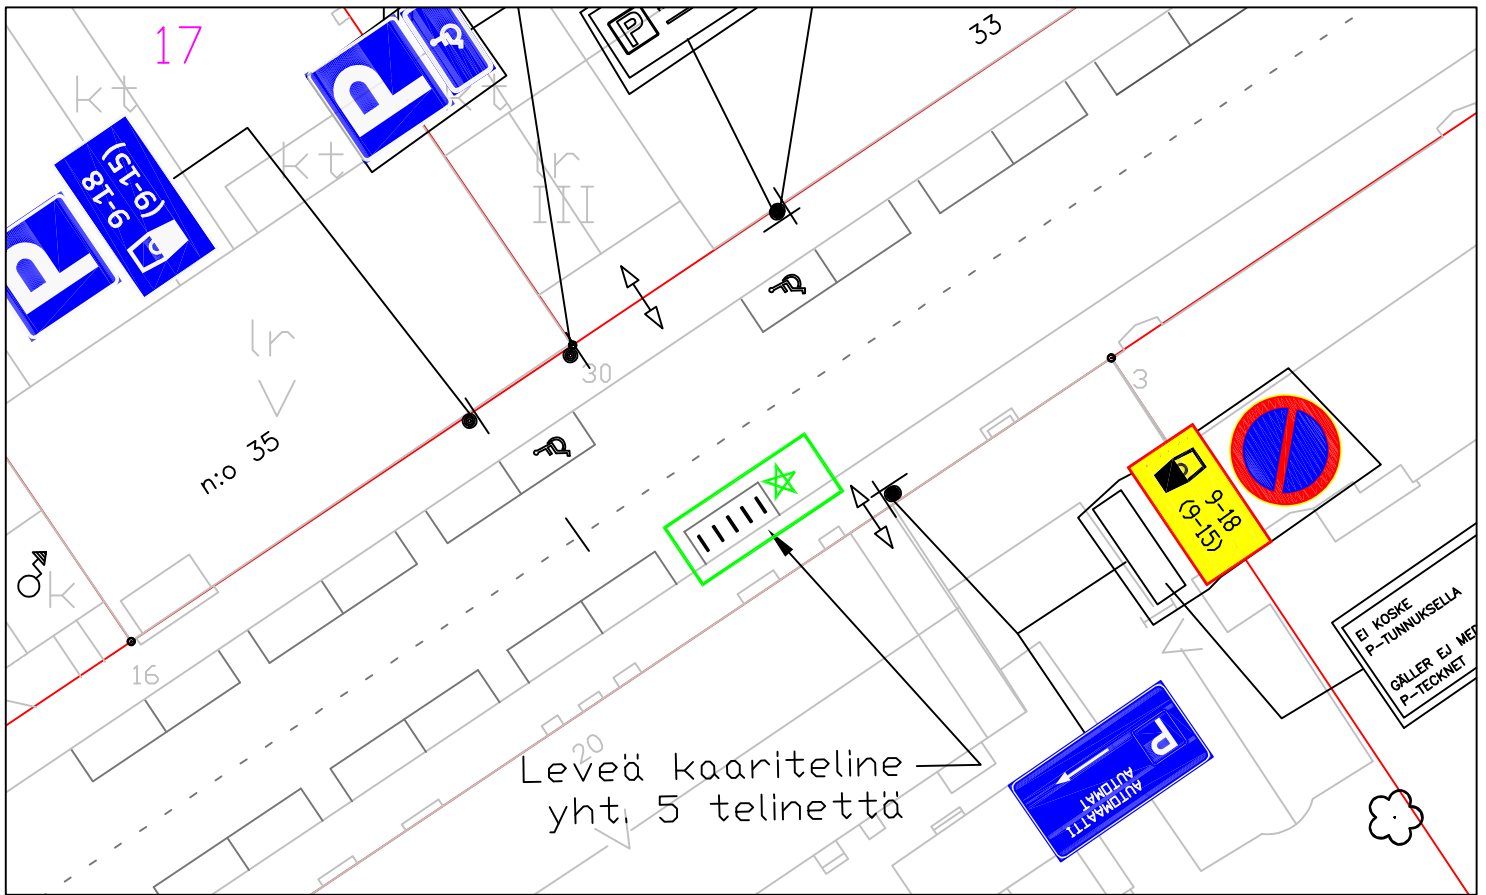



★ = UUSI

Ote liikennesuunnitelmasta		n:o L 6111 033	
LÄNTINEN PITKÄKATU (välillä Humalistonkatu–Ajurinkatu)			
Pyöräpysäkki		pvm	10.4.2024 TP/HN
		mittakaava	1:500
		ykl	
		suunn.pääll.	

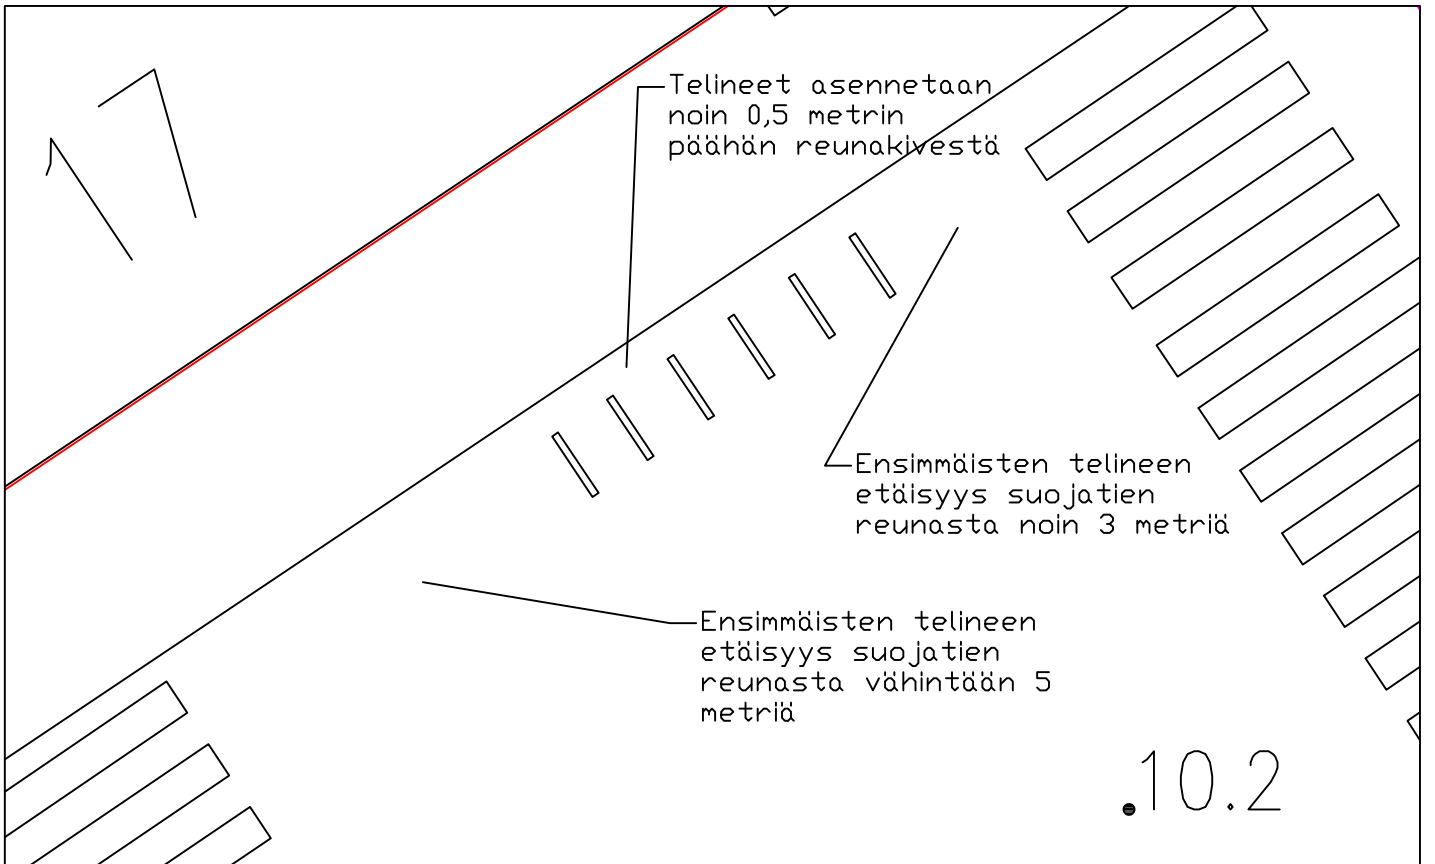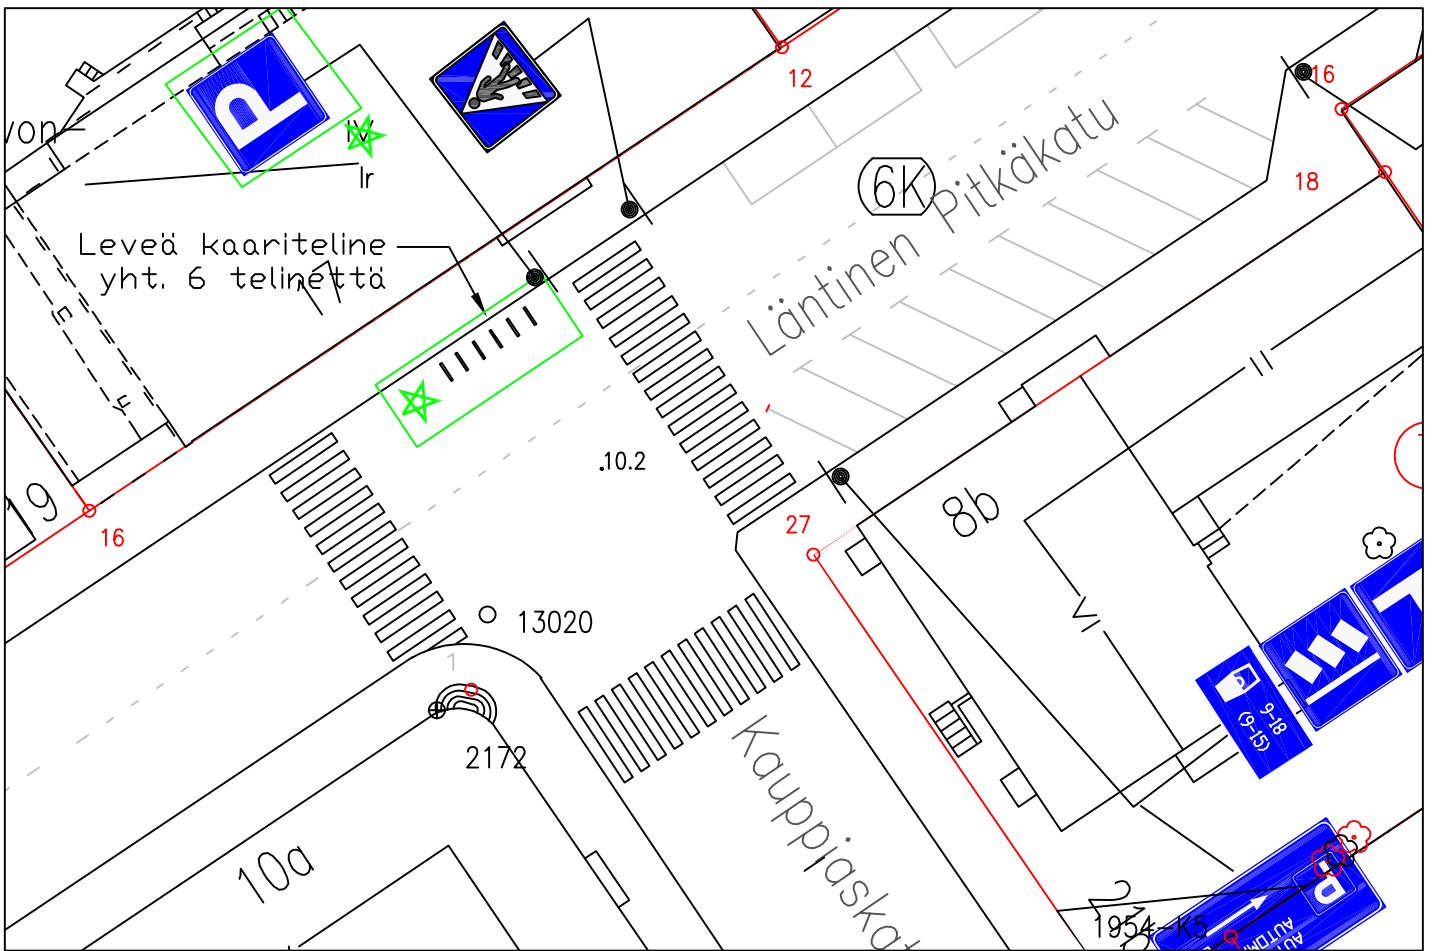



★ = UUSI

Ote liikennesuunnitelmasta		n:o L 6111 035
Läntinen Pitkäkatu (välillä: Brahenkatu–Kauppiaskatu)		
Pyöräpysäkki	pvm	11.4.2024 TP/HN
	mittakaava	1:500
	ykl	
	suunn.pääll.	

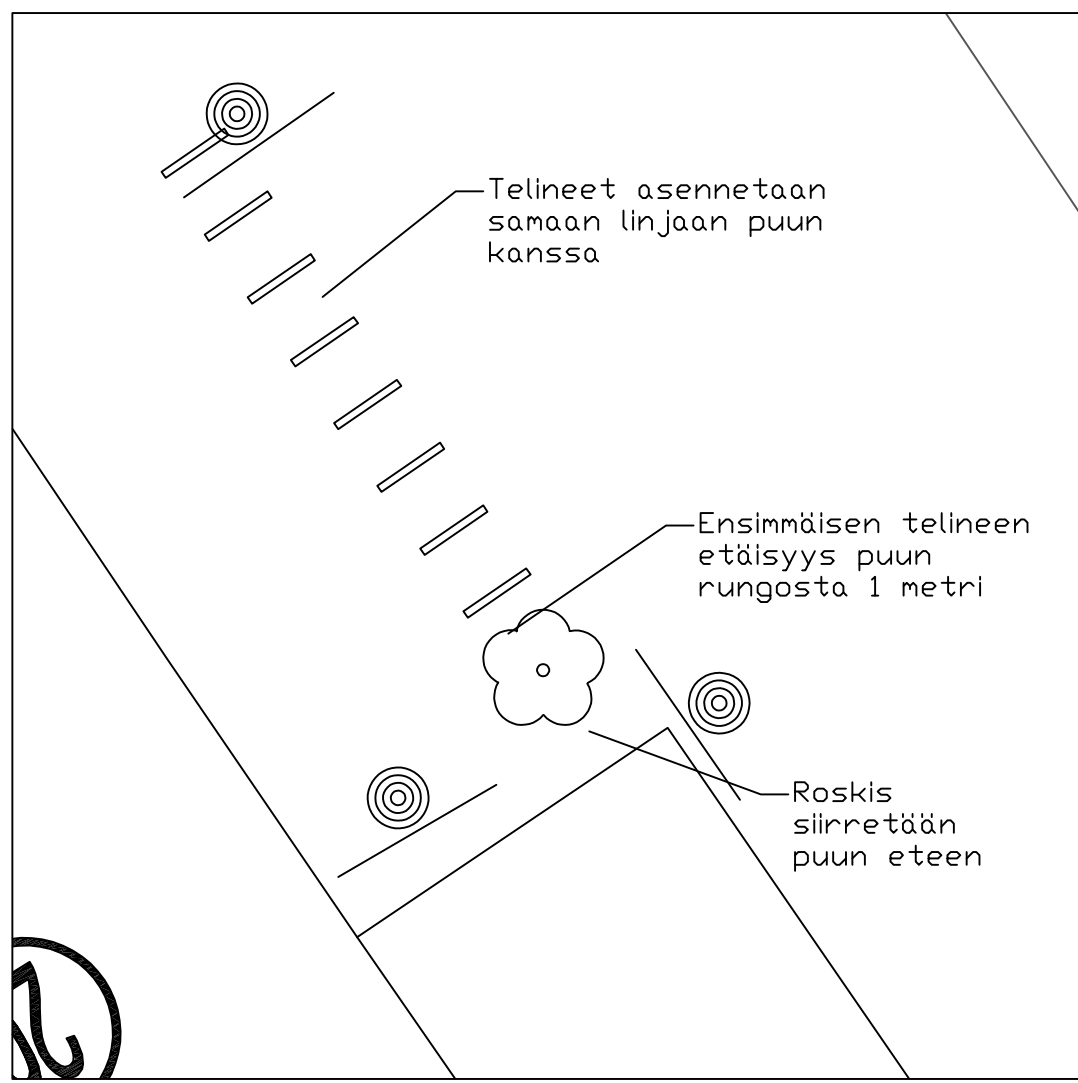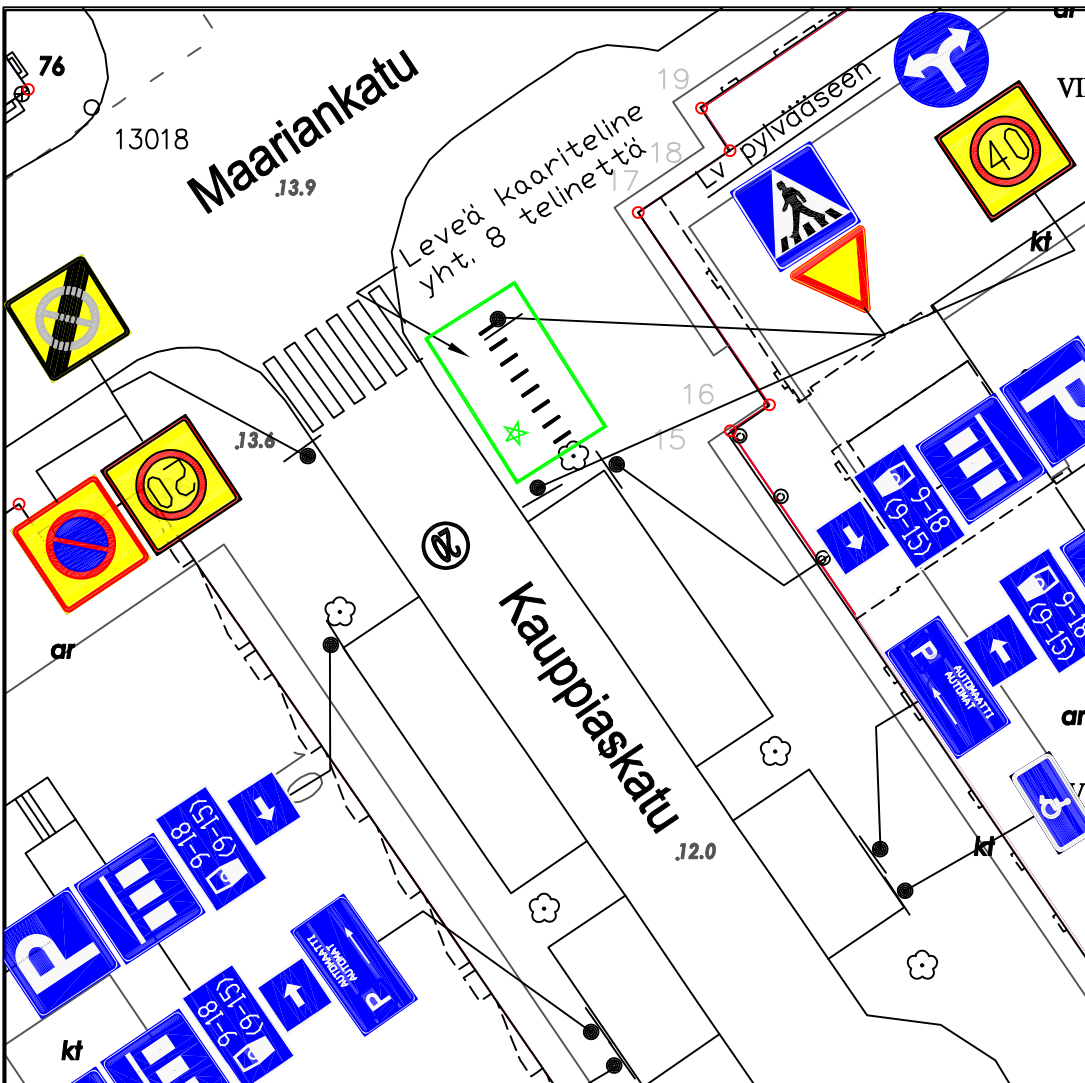



★ = UUSI

Ote liikennesuunnitelmasta		n:o L 5507 057	
KAUPPIASKATU			
Pyöräpysäkki		pvm 15.5.2024 TP/HN	
		mittakaava 1:500	
		ykl	
		suunn.pääll.	

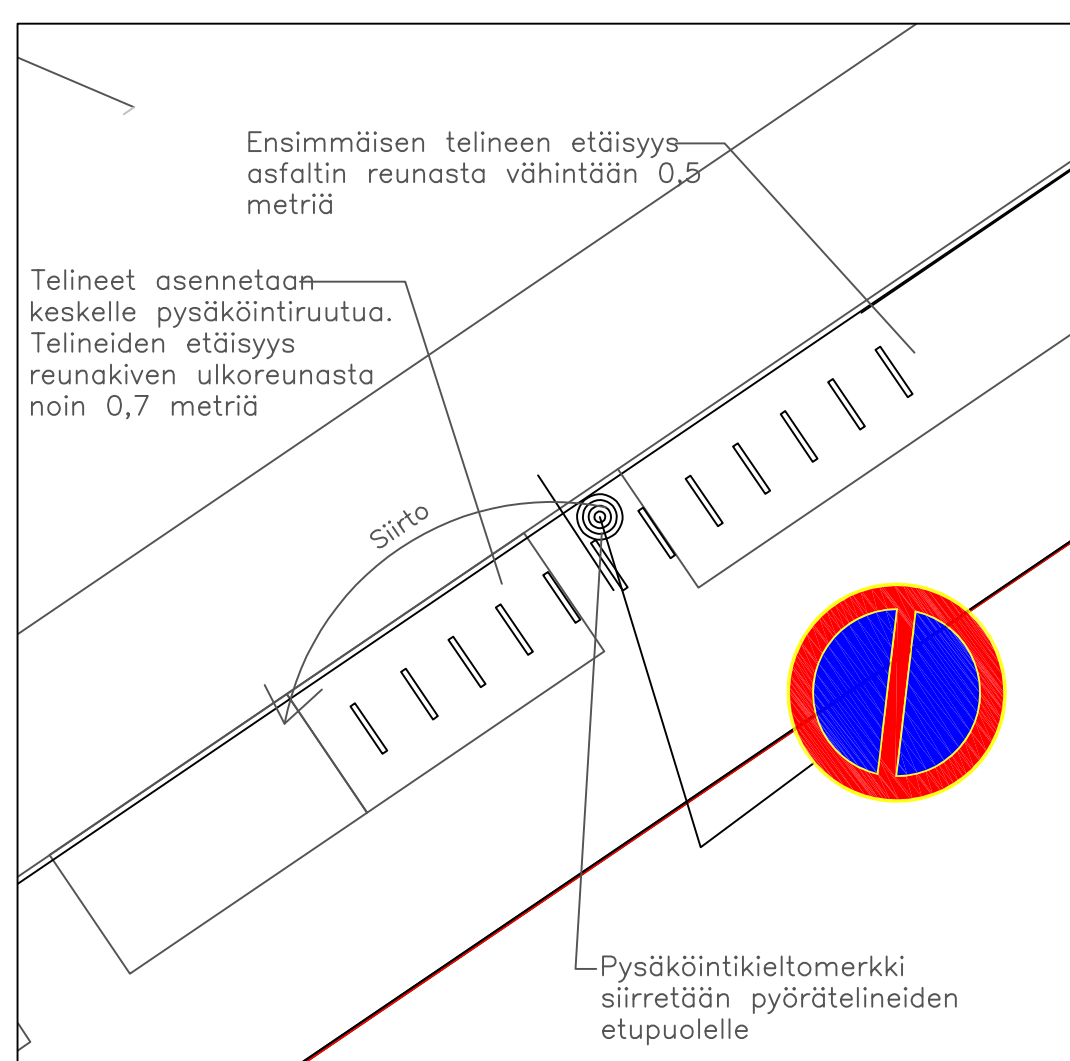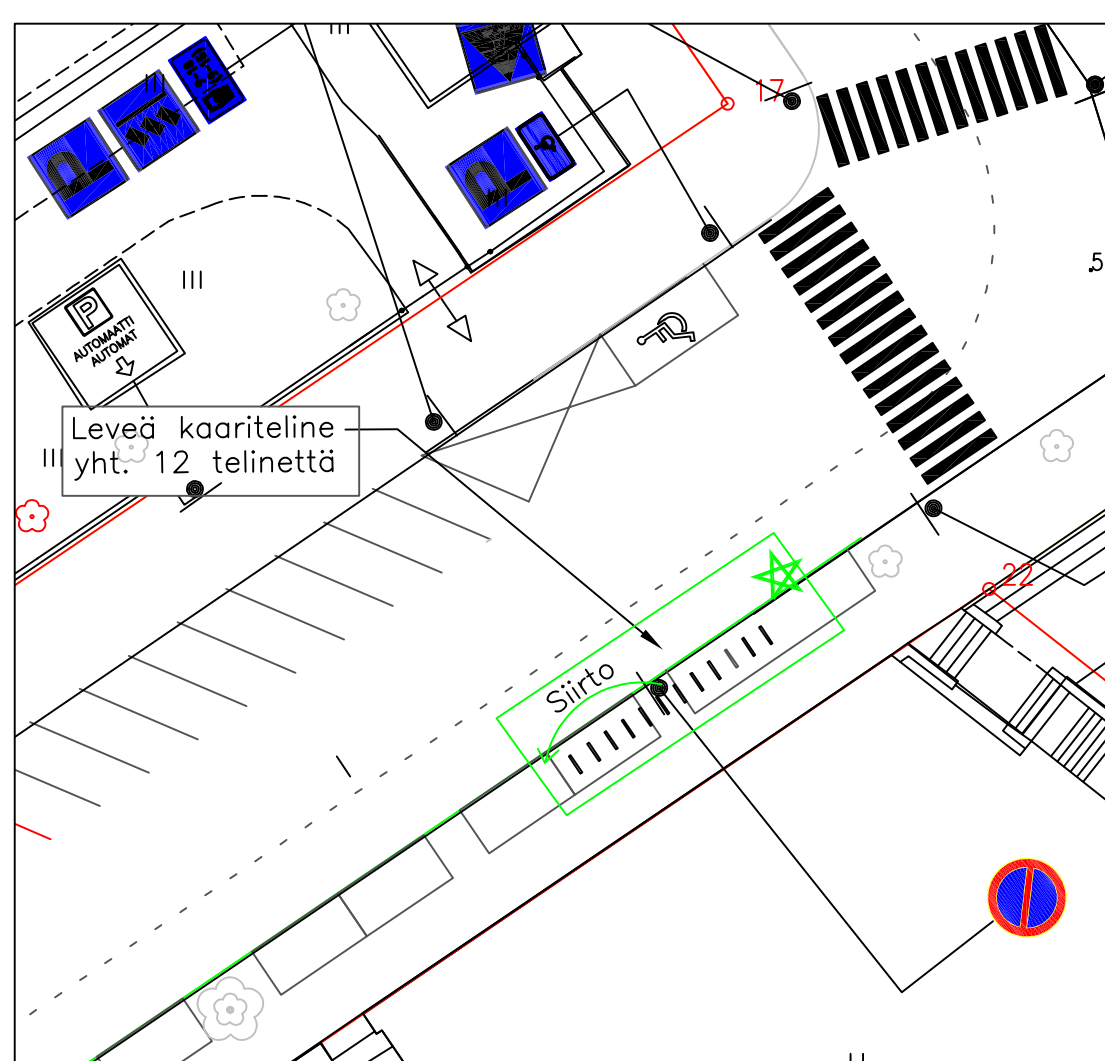



★ = UUSI

Ote liikennesuunnitelmasta		n:o L 6077 186
LINNANKATU		
Pyöräpysäkki	pvm	2.4.2024 TP/HN
	mittakaava	1:500
	ykl	
	suunn.pääll.	

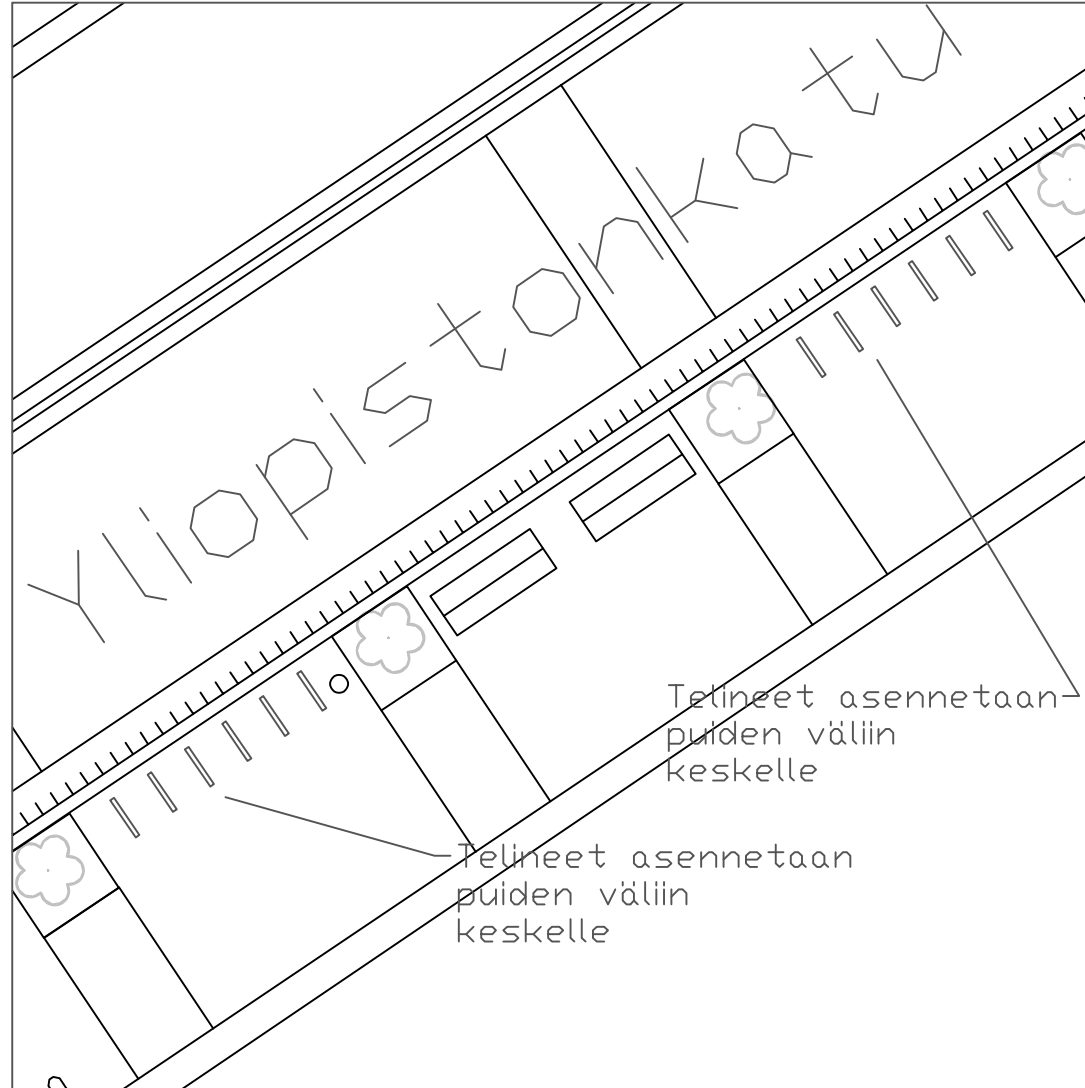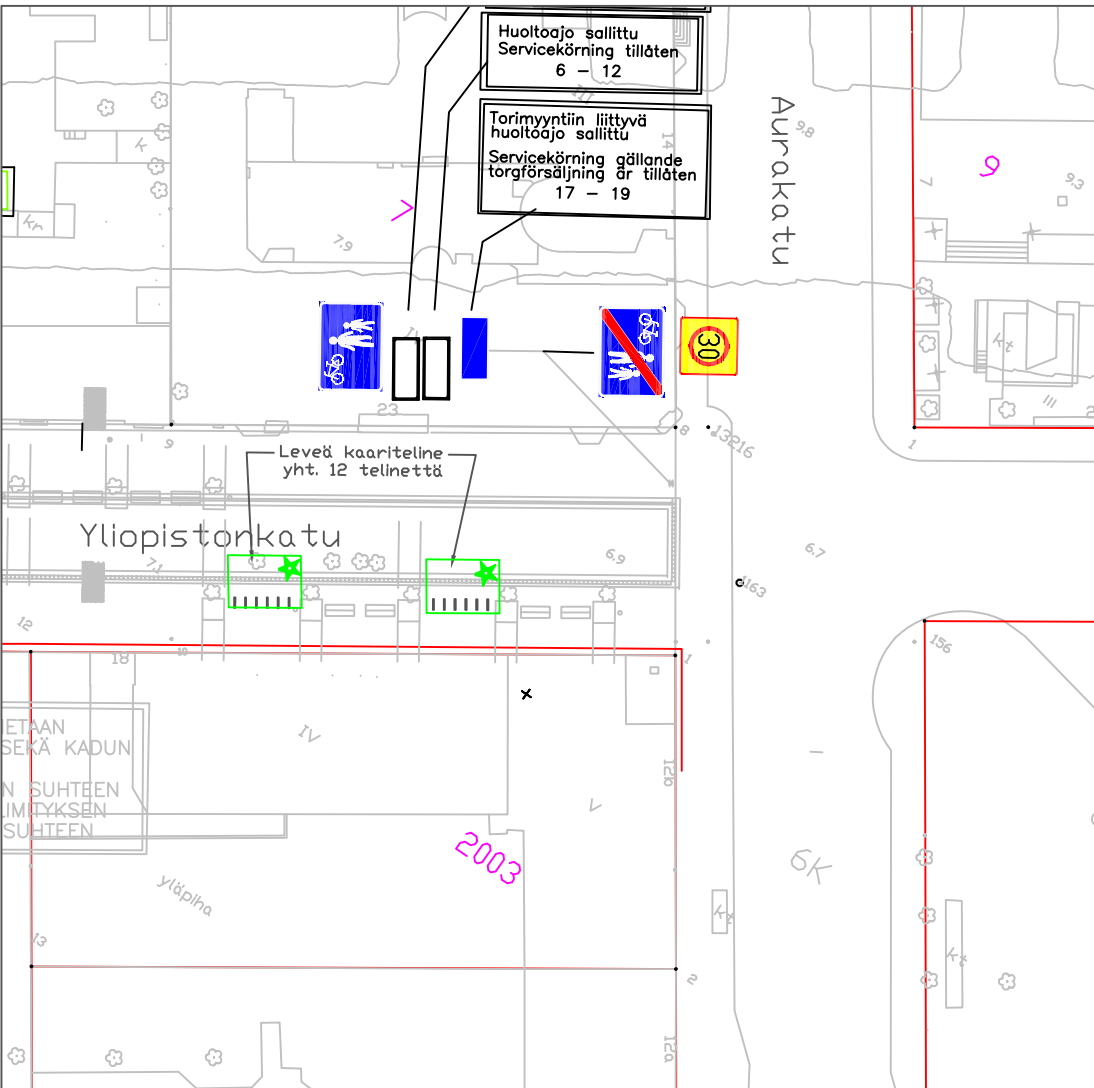



★ = UUSI

Ote liikennesuunnitelmasta		n:o L 6064 080
YLIOPISTONKATU		
Pyöräpysäkki	pvm	30.4.2024 TP/HN
	mittakaava	1:500
	ykl	
	suunn.pääll.	

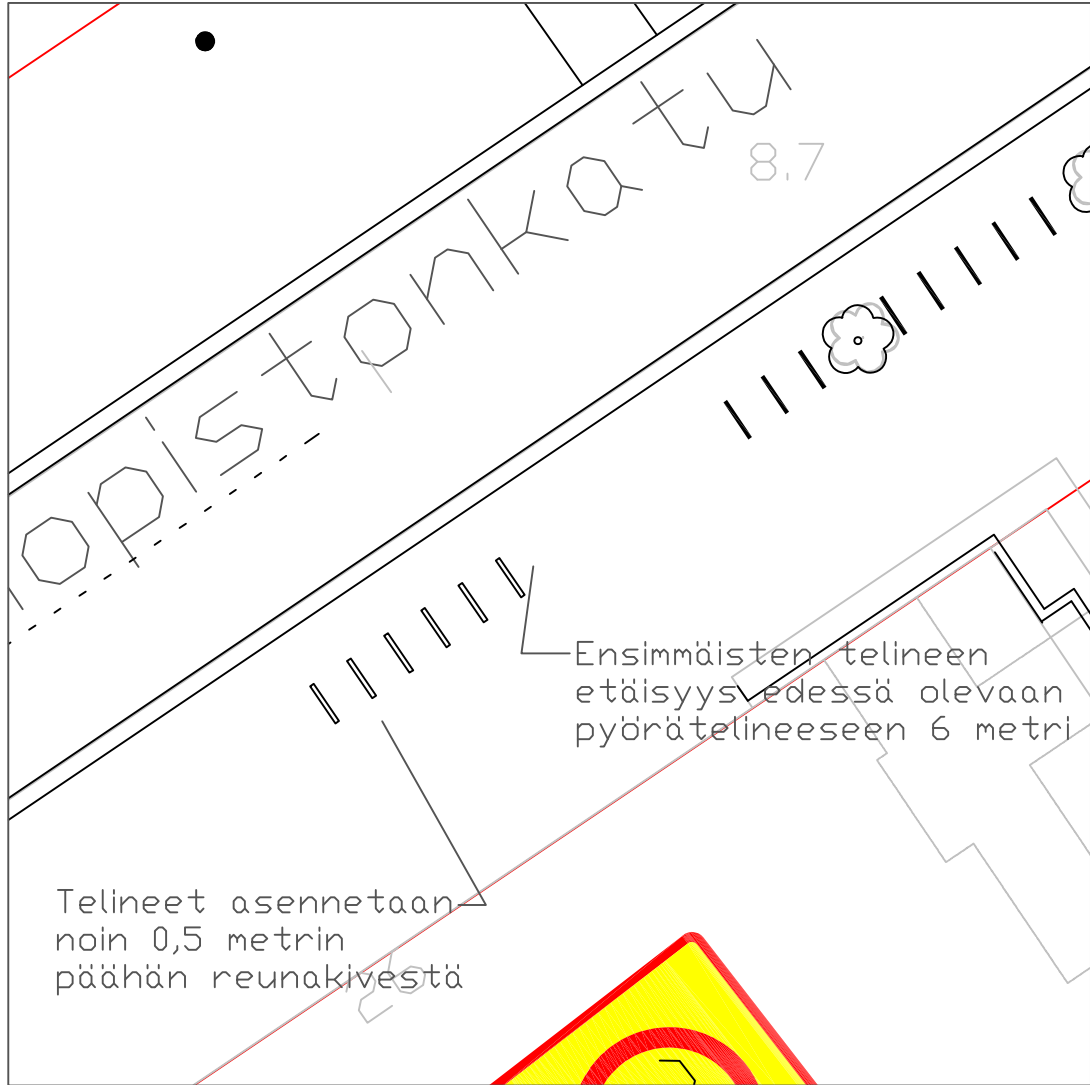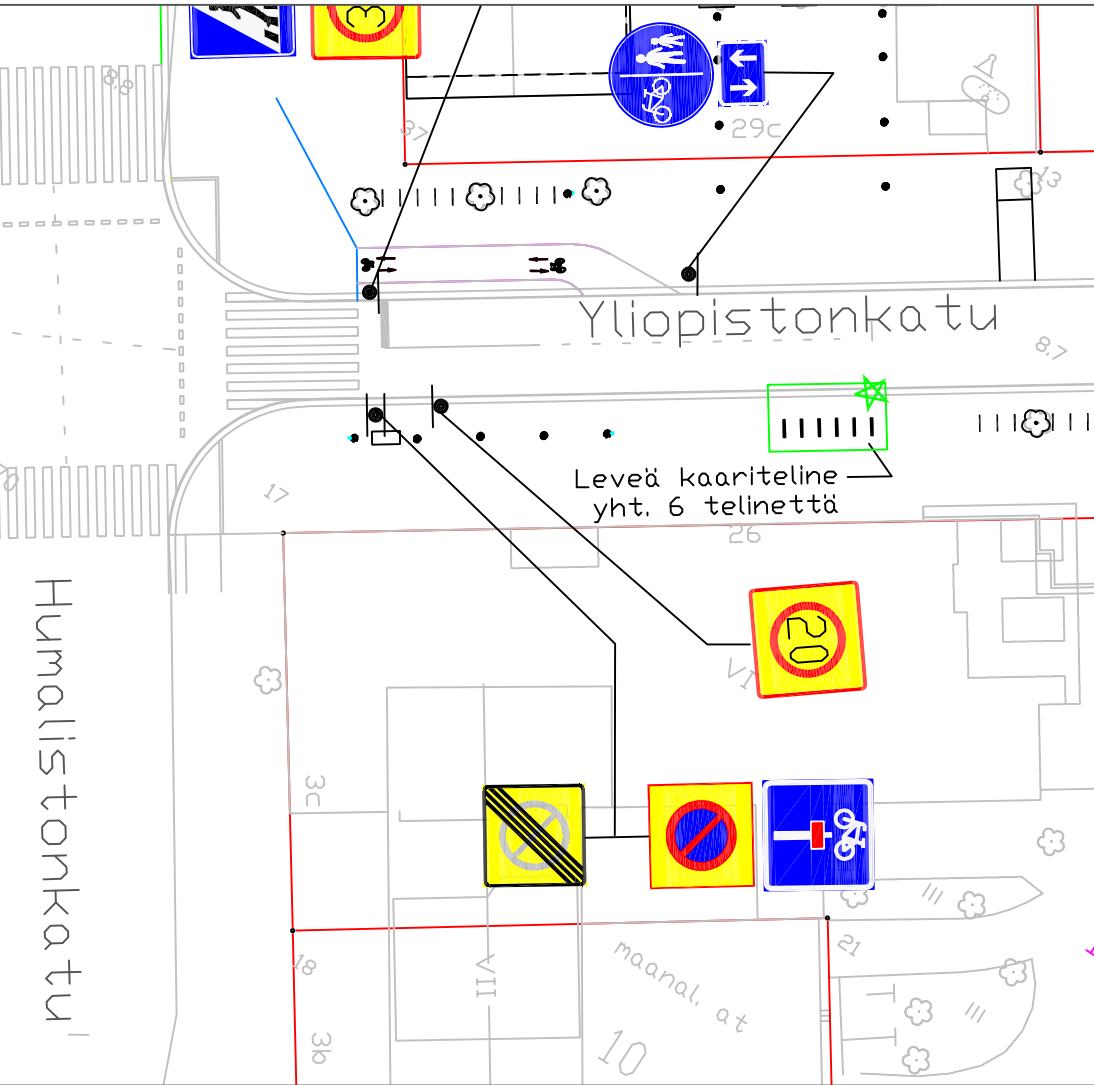



★ = UUSI

Ote liikennesuunnitelmasta		n:o L 6064 080
YLIOPISTONKATU		
Pyöräpysäkki	pvm	30.4.2024 TP/HN
	mittakaava	1:500
	ykl	
	suunn.pääll.	

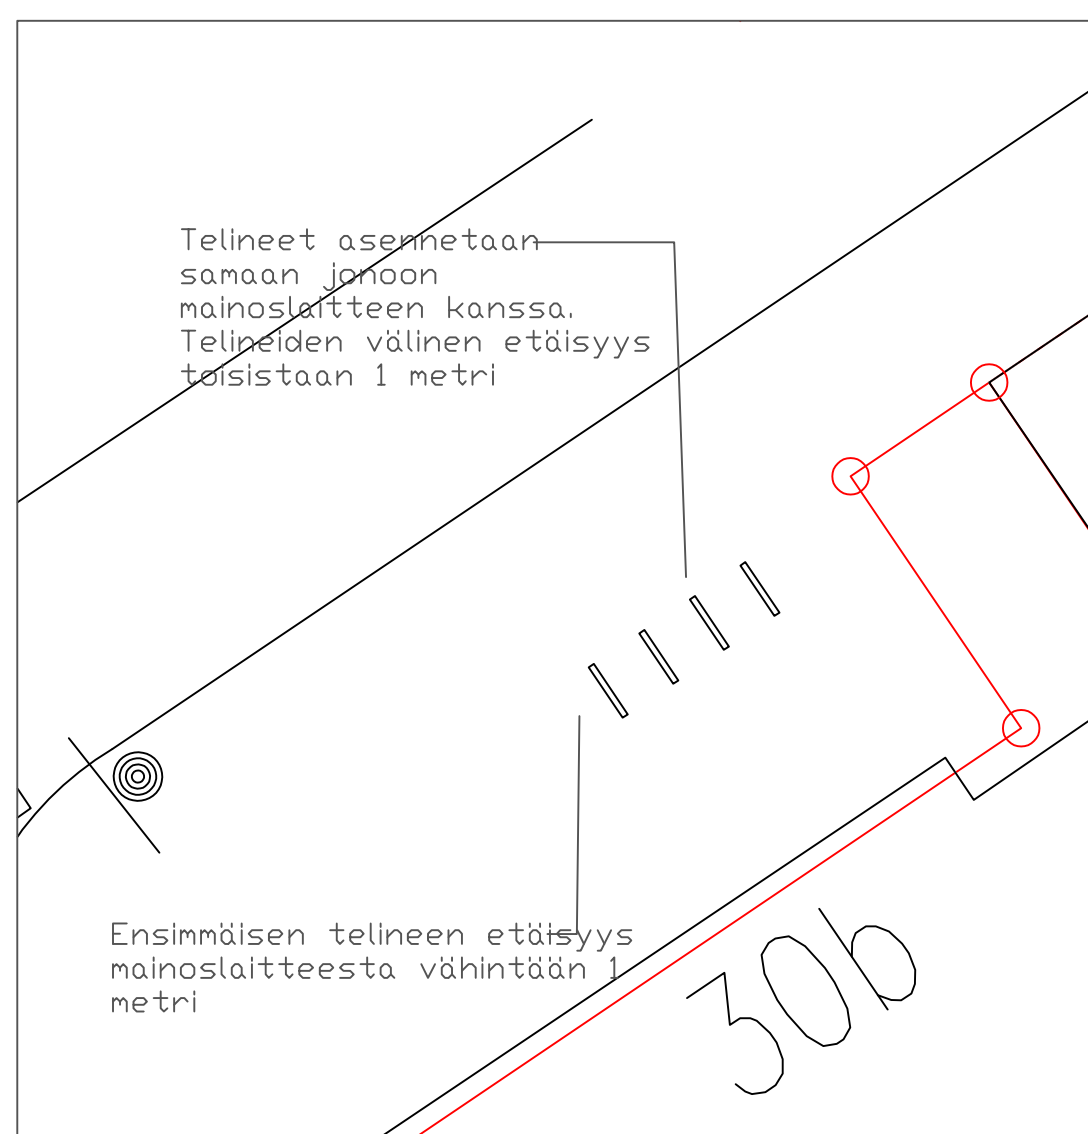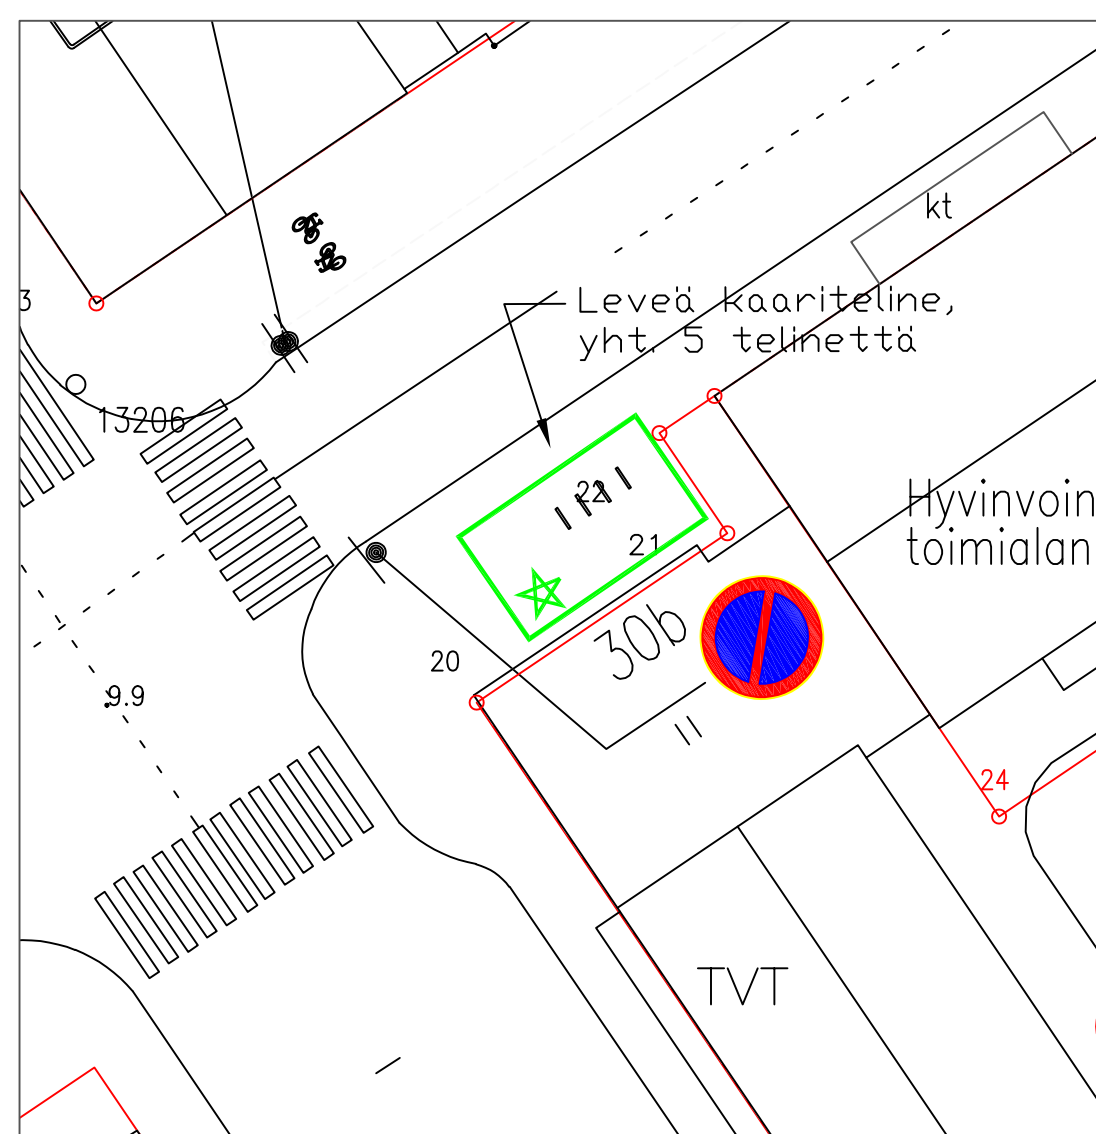



★ = UUSI

Ote liikennesuunnitelmasta		n:o L 6064 102	
YLIOPISTONKATU			
Pyöräpysäkki		pvm	29.4.2024
		mittakaava	1:500
		Diario nro.	
Suunn./Piirt. T. Pärssinen/H. Nordqvist		suunn.pääll.	

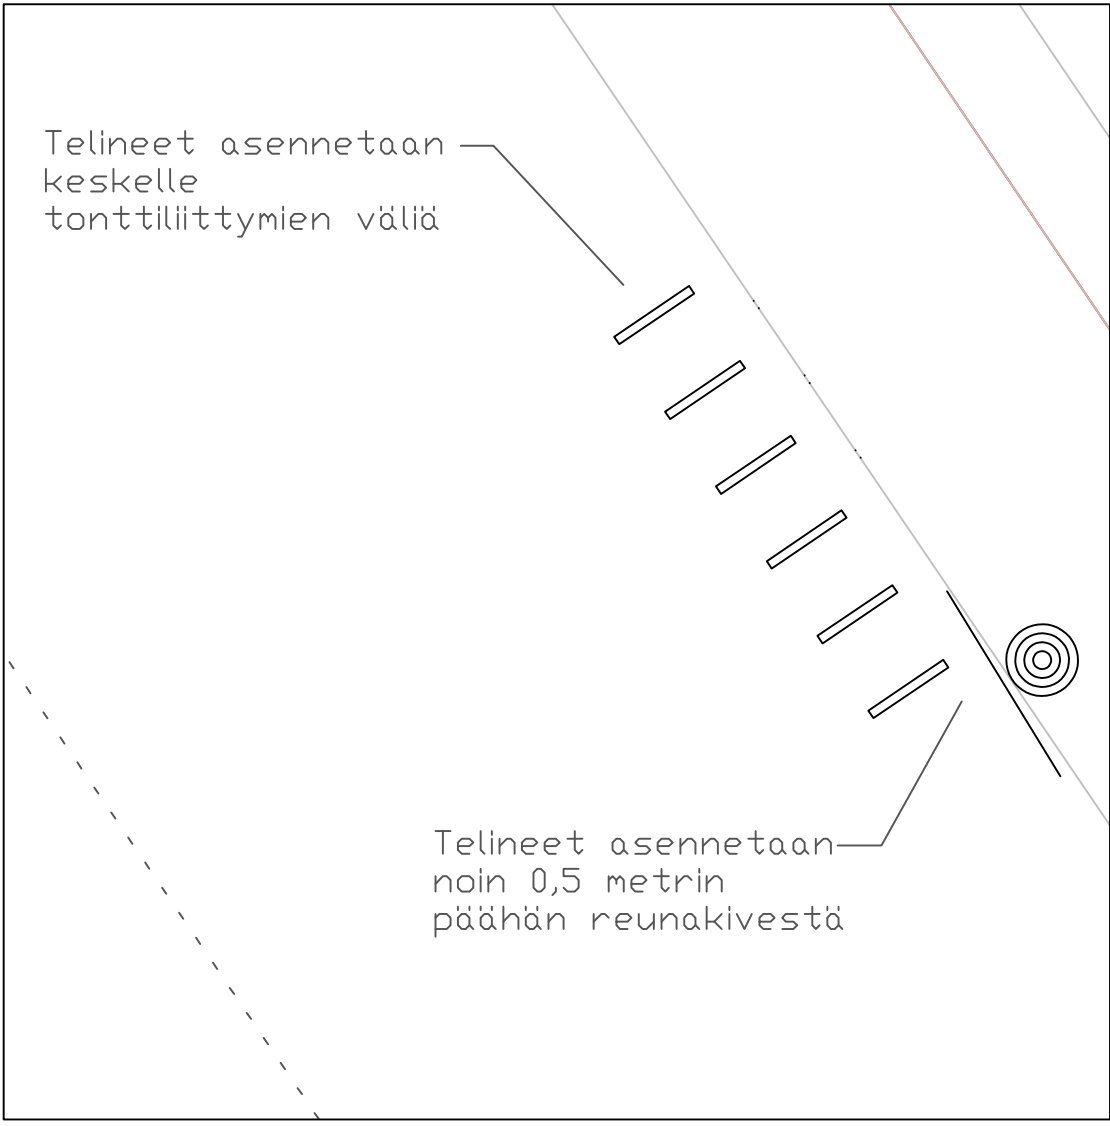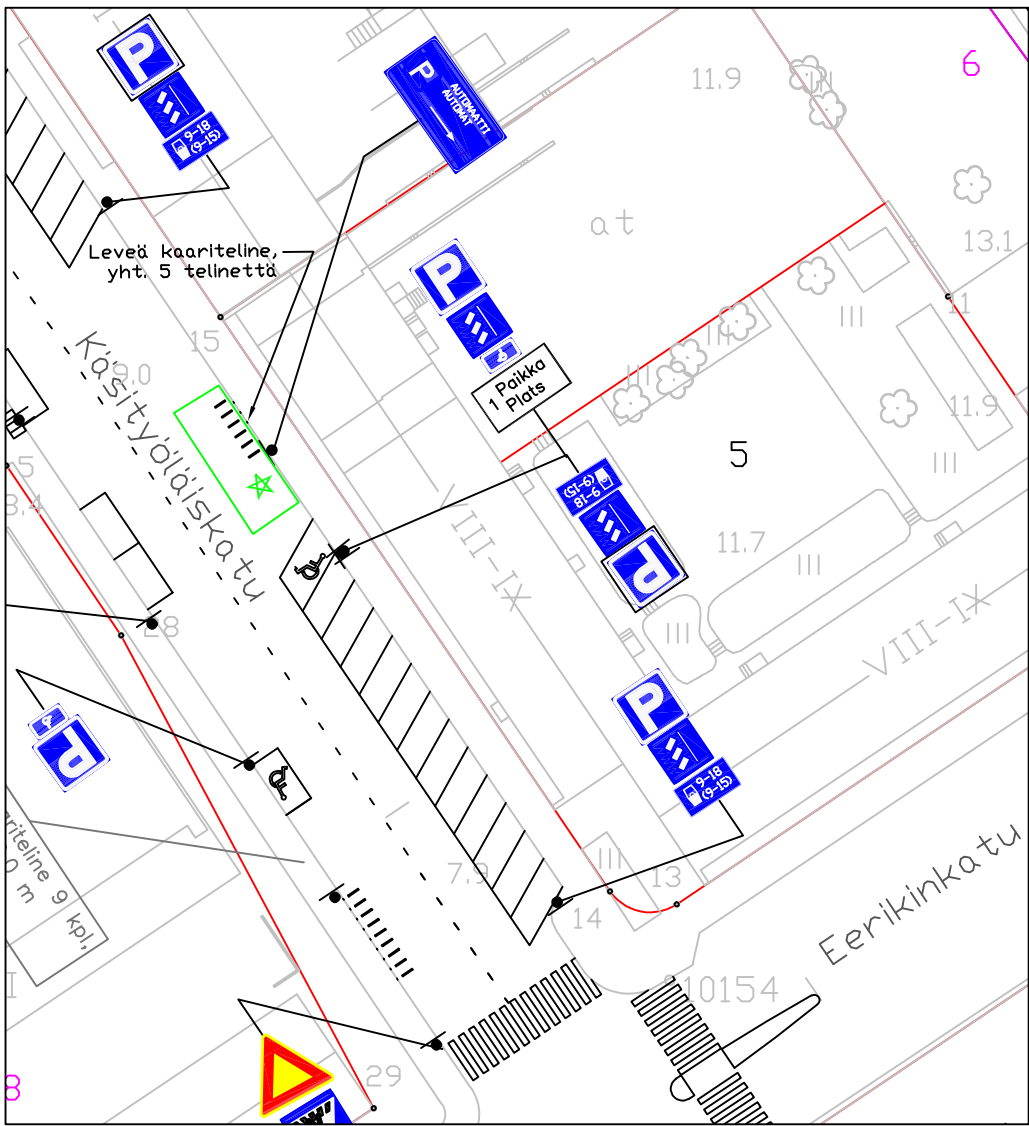



★ = UUSI

Ote liikennesuunnitelmasta		n:o L 5951 039
YLIOPISTONKATU		
Pyöräpysäkki	pvm 29.4.2024 TP/HN	
	mittakaava 1:500	
	ykl	
	suunn.pääll.	

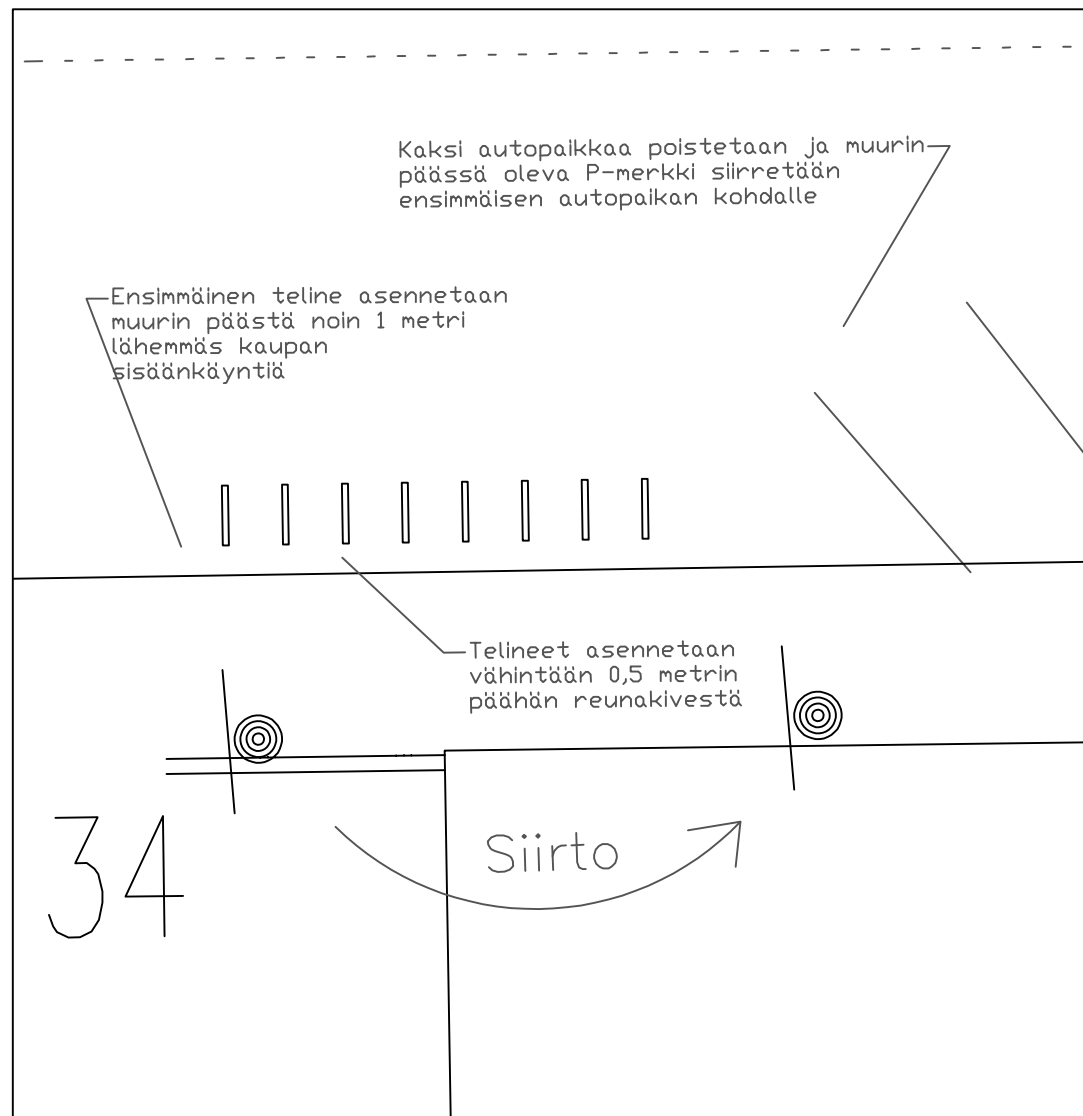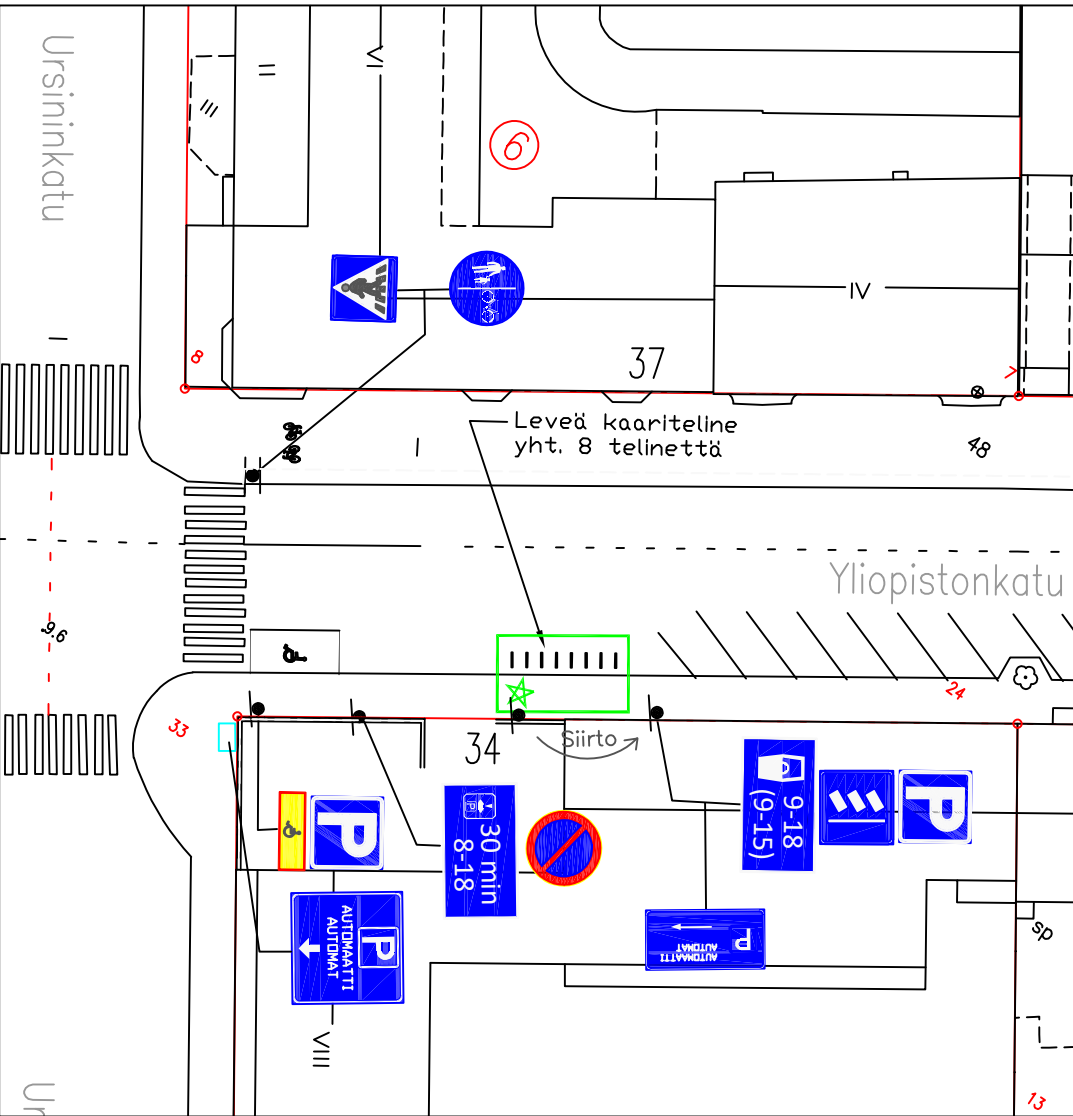


★ = UUSI

Ote liikennesuunnitelmasta		n:o L 6064 102	
YLIOPISTONKATU			
Pyöräpysäkki	pvm	29.4.2024	
	mittakaava	1:500	
	Diario nro.		
Suunn./Piirt. T. Pärssinen/H. Nordqvist		suunn.pääll.	

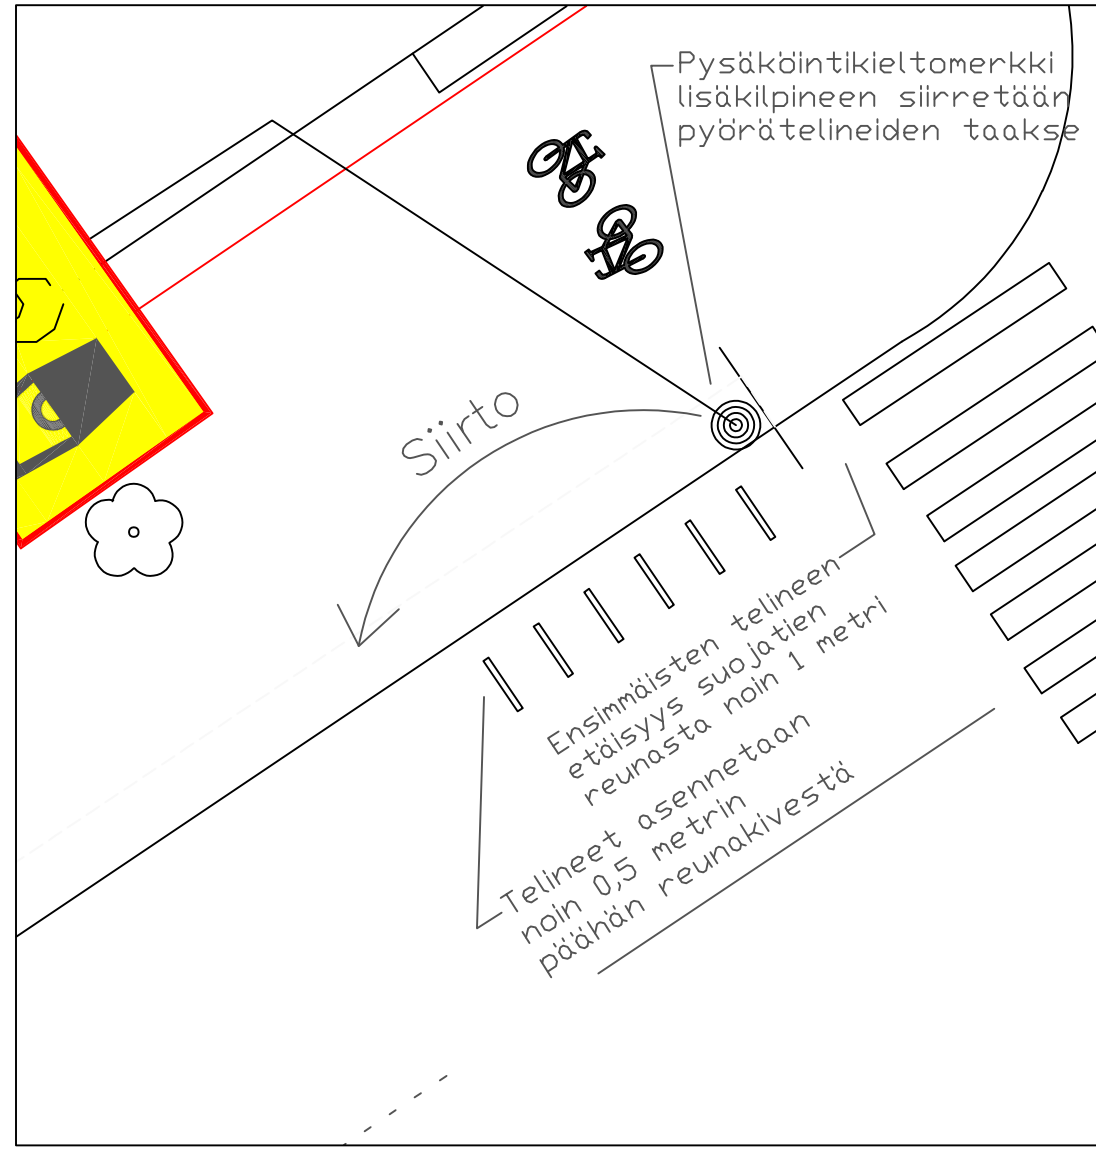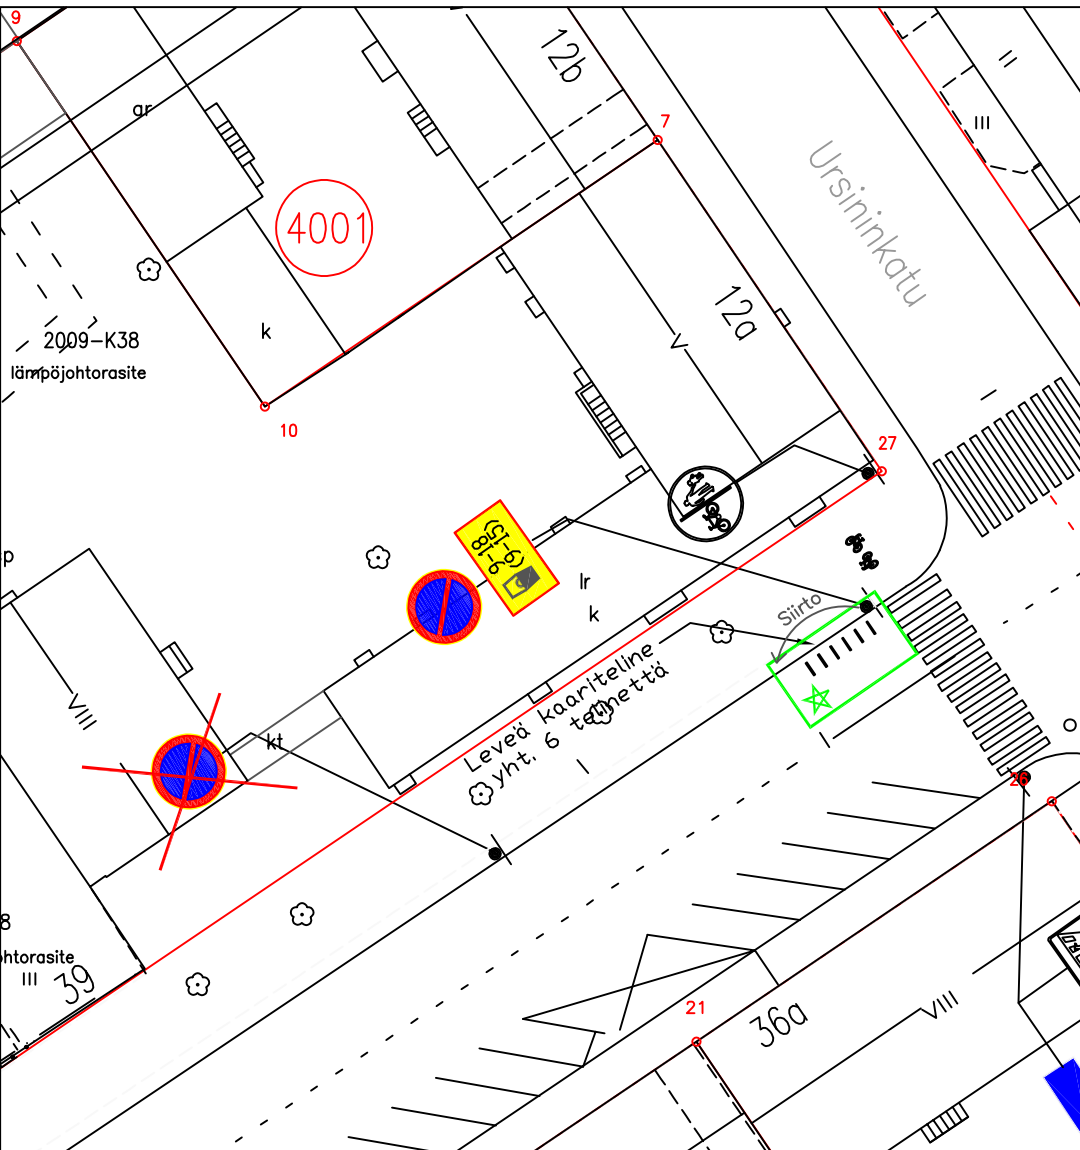



★ = UUSI

Ote liikennesuunnitelmasta		n:o L 6064 102	
YLIOPISTONKATU			
Pyöräpysäkki	pvm	29.4.2024	
	mittakaava	1:500	
	Diario nro.		
Suunn./Piirt. T. Pärssinen/H. Nordqvist	suunn.pääll.		

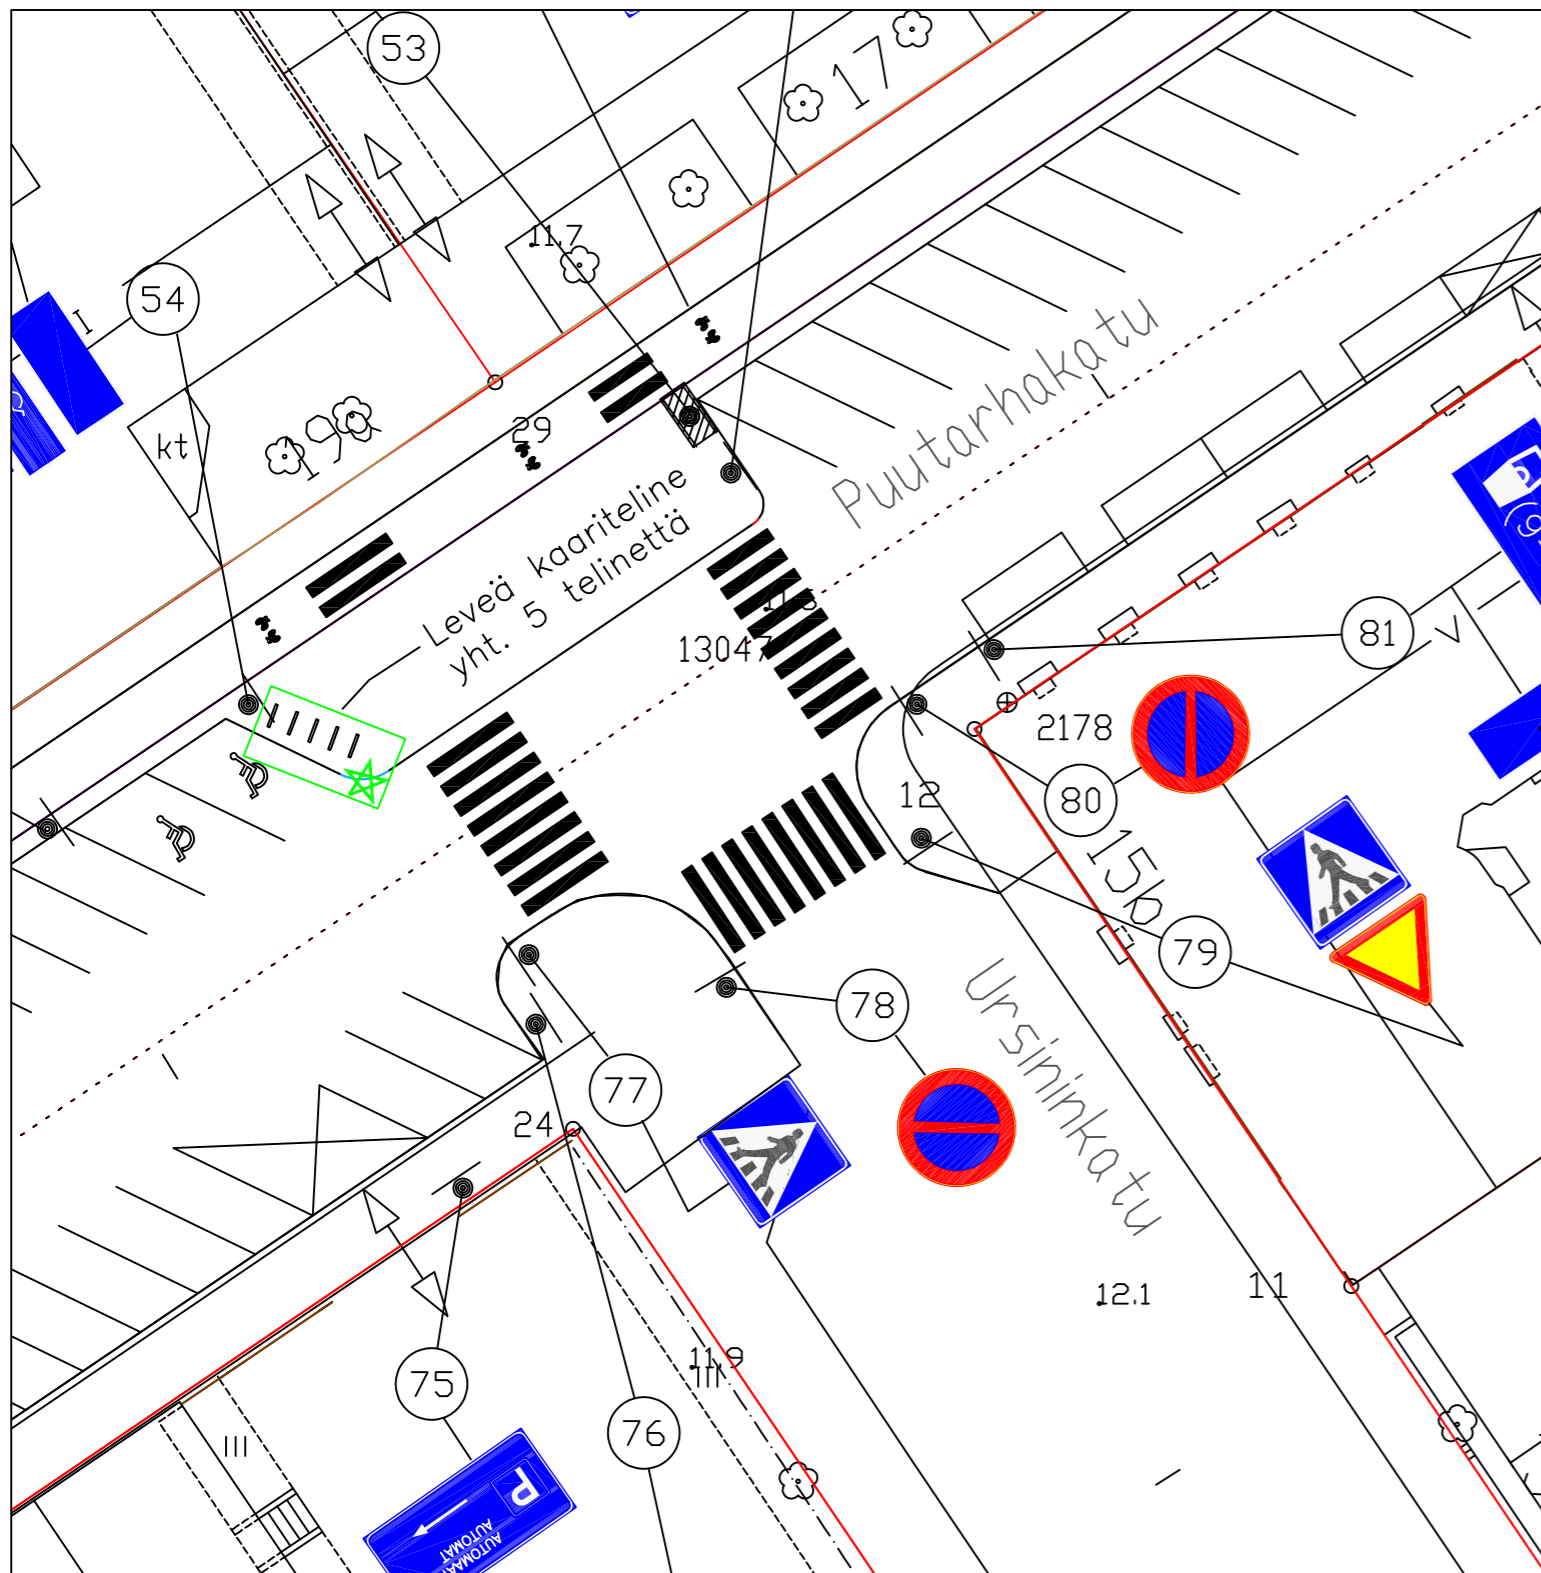



★ = UUSI

Ote liikennesuunnitelmasta n:o L 6471 071	
PUUTARHAKATU	
Pyöräpysäkki	pvm 2.5.2024 TP/HN
	mittakaava 1:500
	ykl
	suunn.pääll.

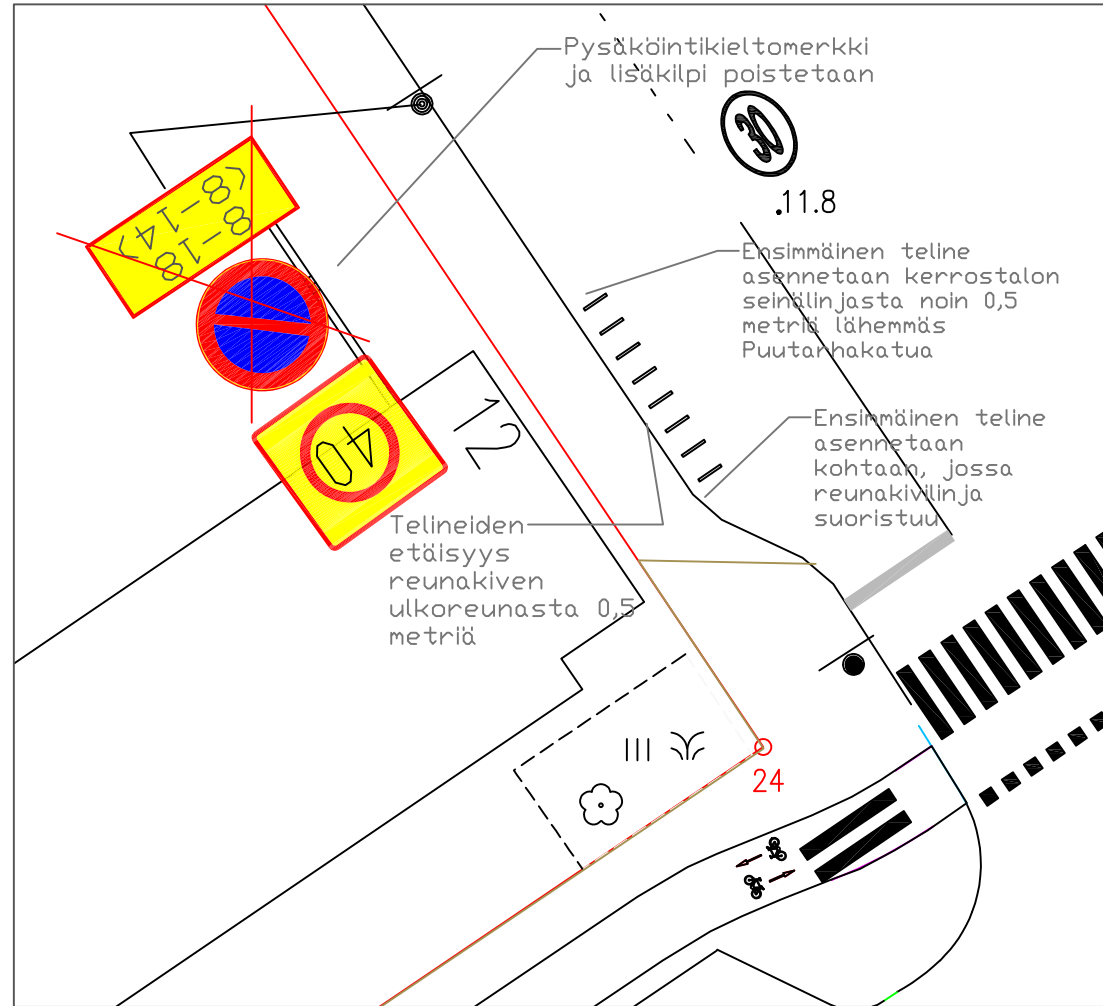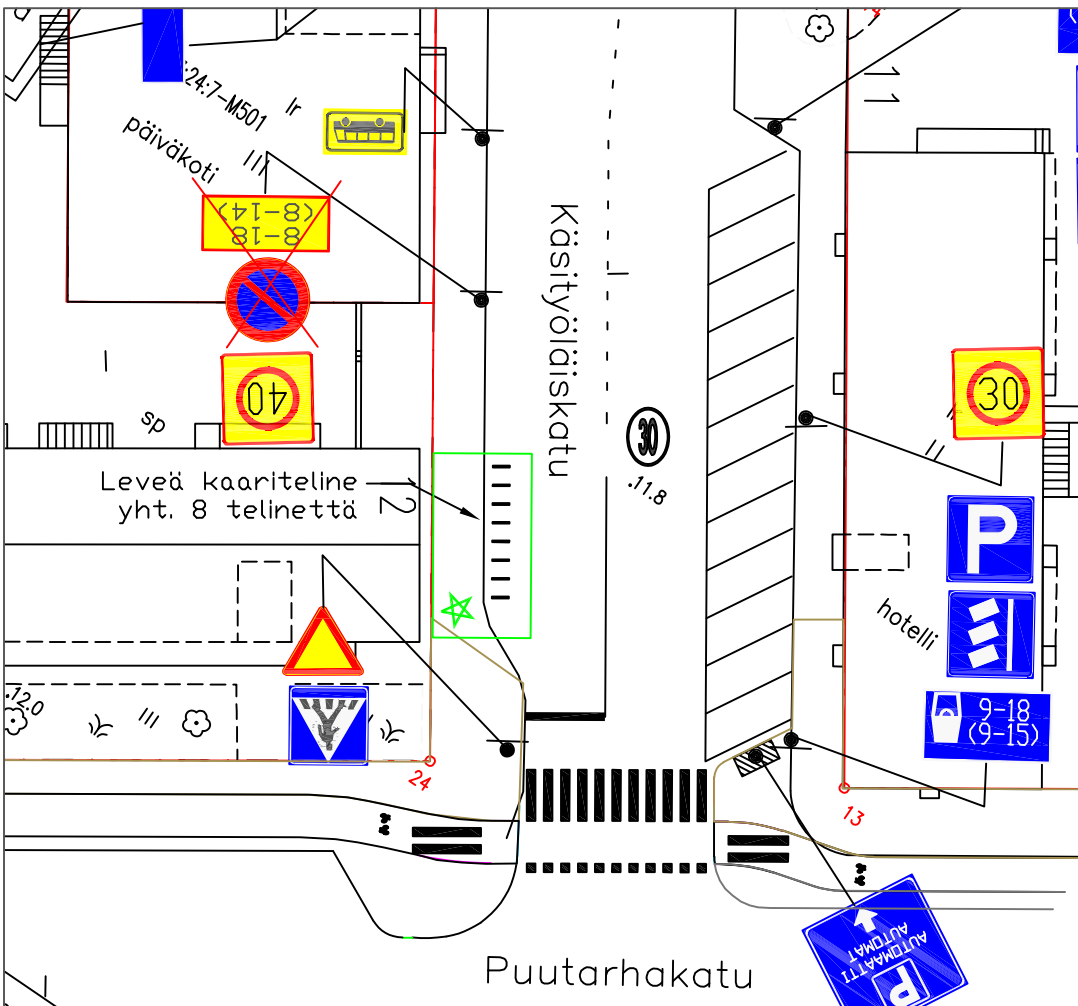

★ = UUSI

Ote liikennesuunnitelmasta		n:o L 5951 041	
KÄSITYÖLÄISKATU			
Pyöräpysäköinti	pvm	2.5.2024 TP/HN	
	mittakaava	1:1000	
	ykl		
	suunn.pääll.		

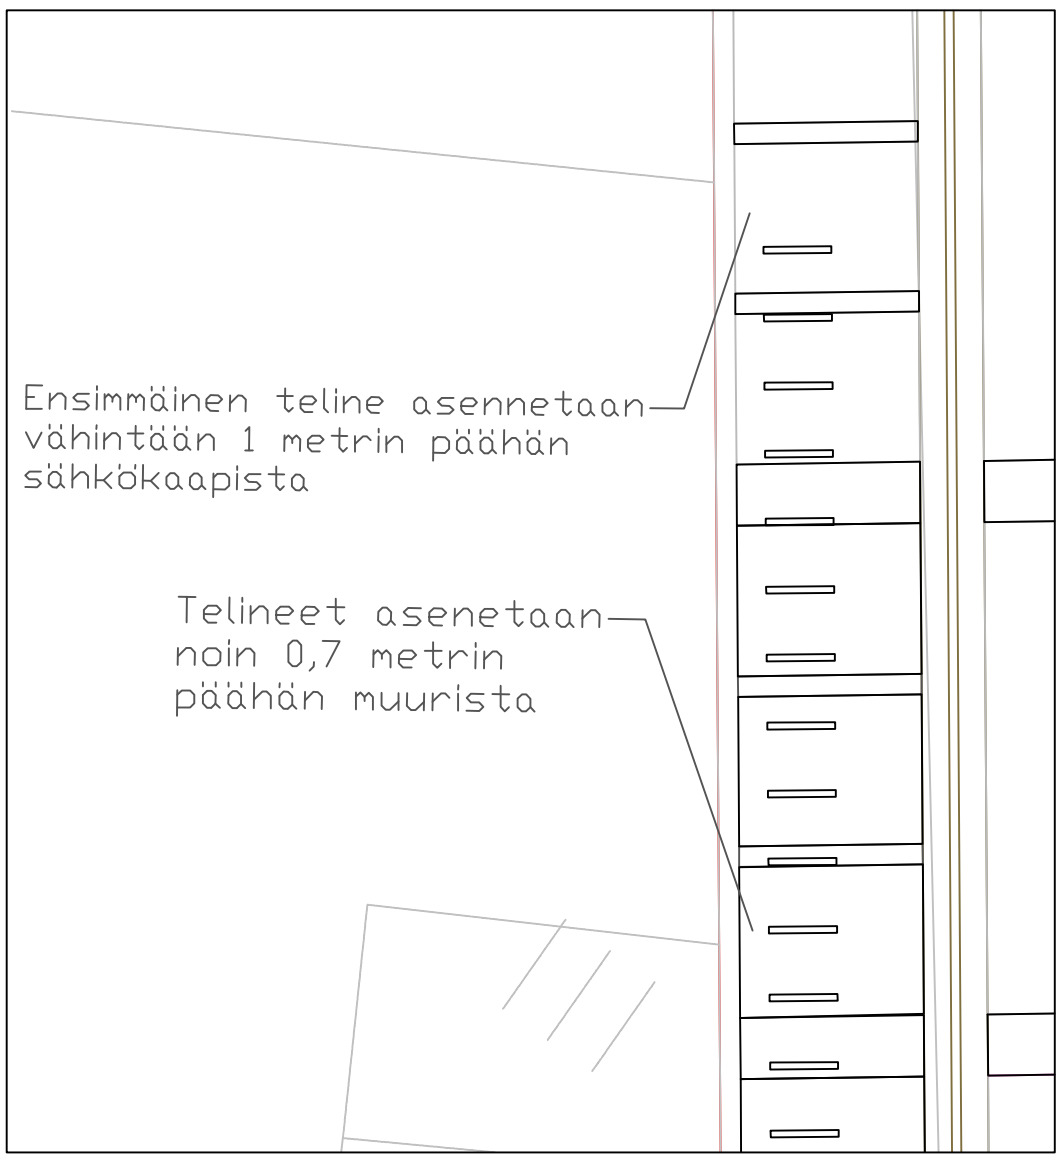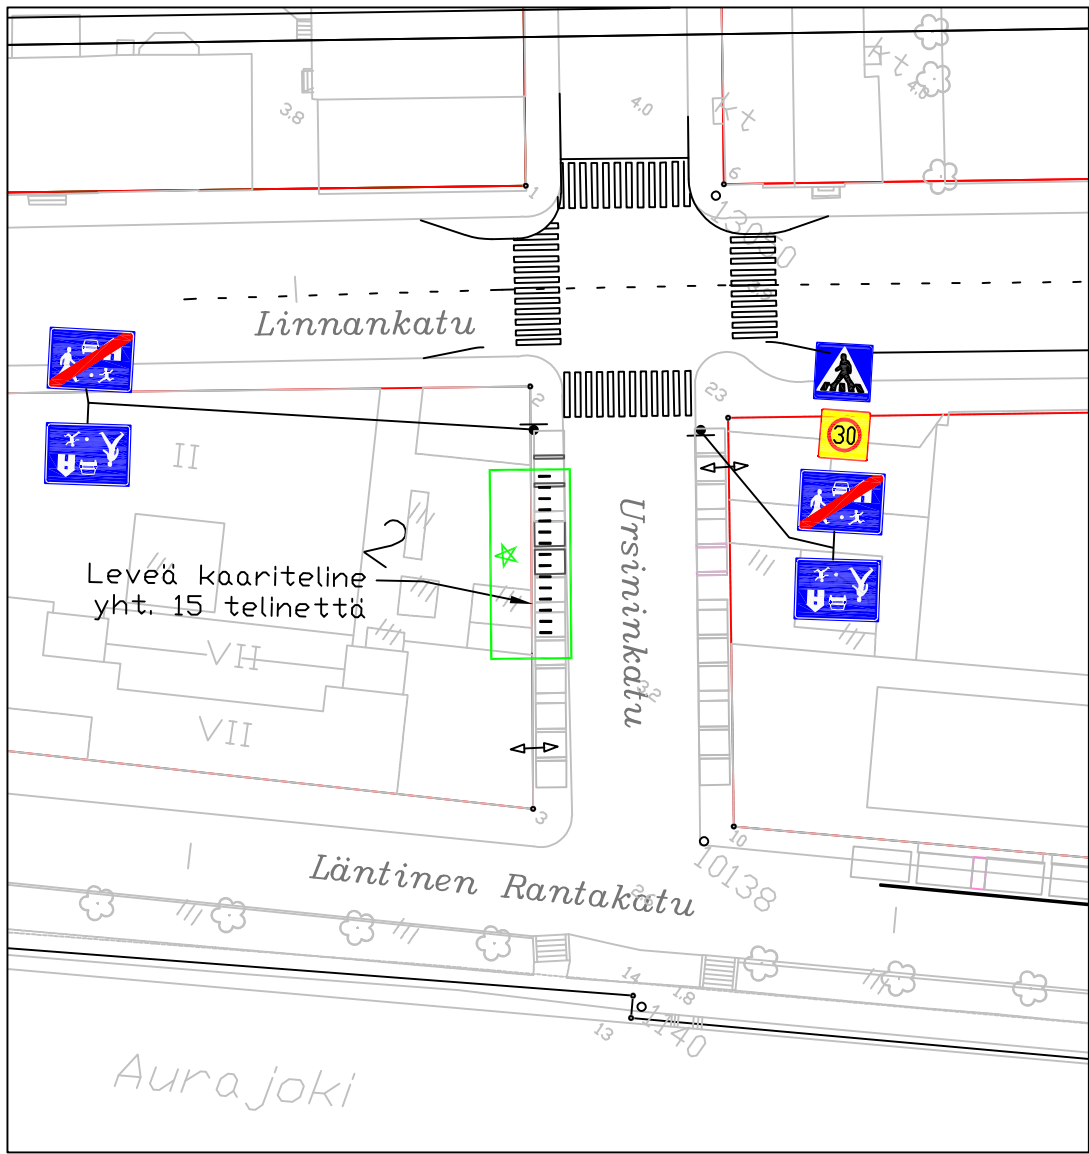

★ = UUSI

Ote liikennesuunnitelmasta		n:o L 6429 010	
URSININKATU välillä Läntinen Rantakatu–Linnankatu			
Pyöräpysäkki	pvm 18.3.2024 TP/HN		
	mittakaava 1:500		
	ykl		
	suunn.pääll.		