
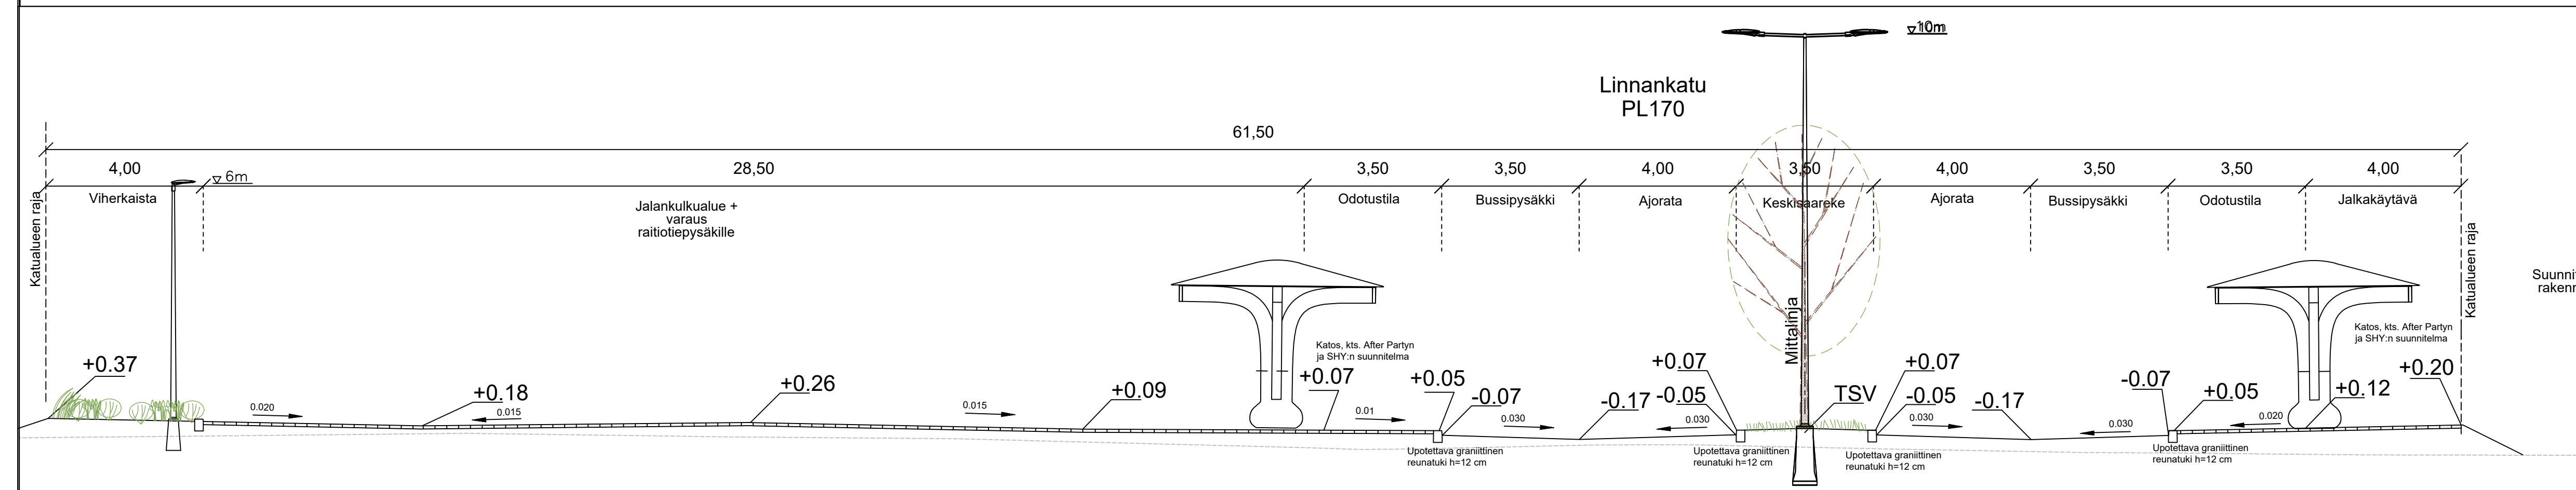
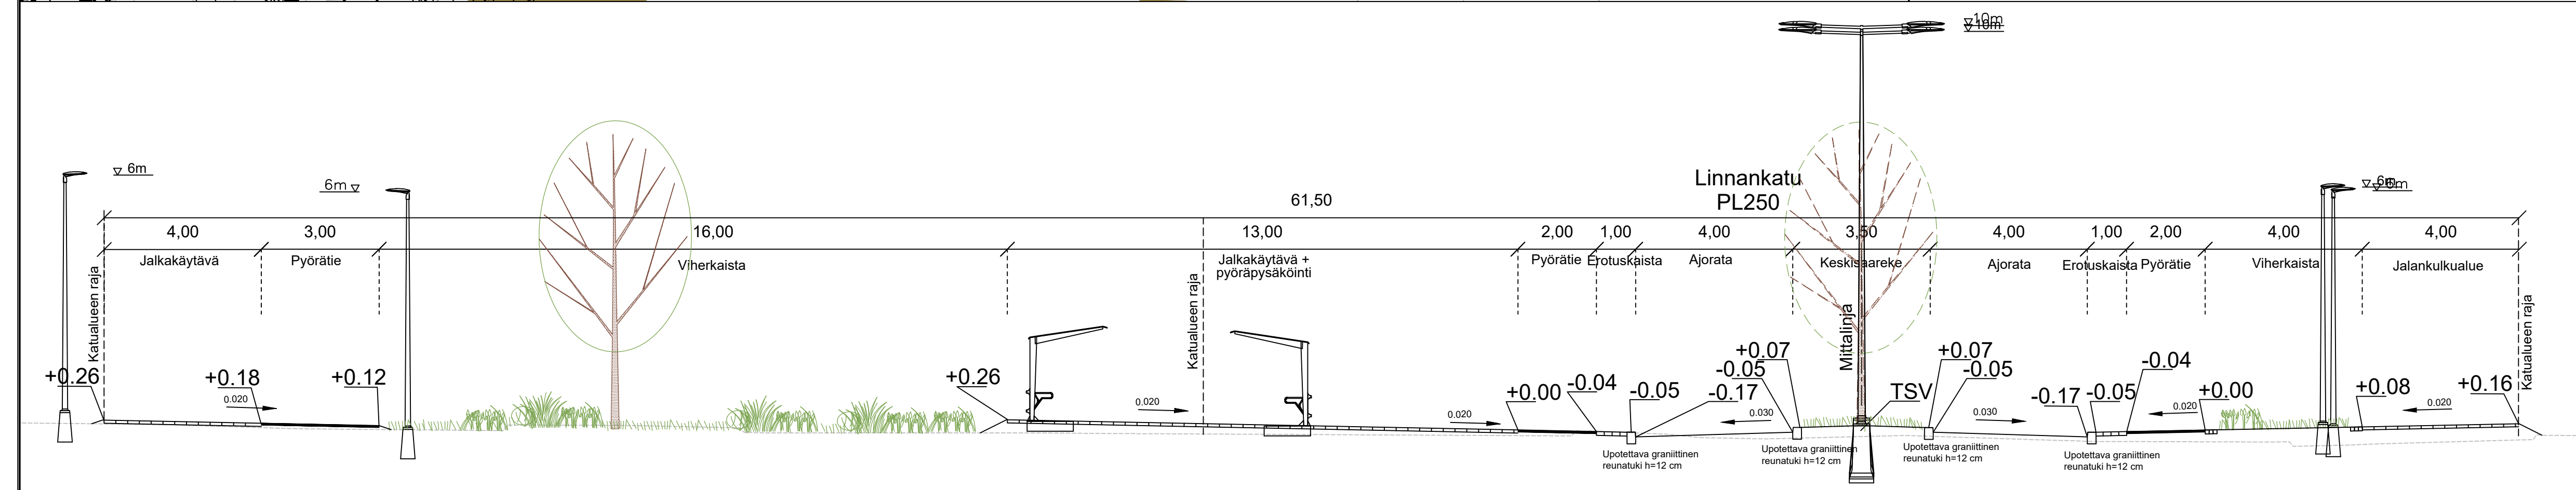


- Viherkaista 4.00
- Jalankuulue + varaus raitiotopysäköille 28.50
- Odotustila 3.50
- Bussipysäkki 3.50
- Ajorata 4.00
- Keskisaareke 3.50
- Ajorata 4.00
- Bussipysäkki 3.50
- Odotustila 3.50

- Jalakkäytävä 4.00
- Pyörätie (2-suunt.) 3.00
- Viherkaista 16.00
- Jalakkäytävä + pyöräpysäköintialue 13.00
- Pyörätie (1-suunt.) 2.00
- Erotuskaista 1.00
- Ajorata 4.00
- Keskisaareke 3.50
- Ajorata 4.00
- Erotuskaista 1.00
- Pyörätie (1-suunt.) 2.00
- Viherkaista 4.00
- Jalankuulue 4.00

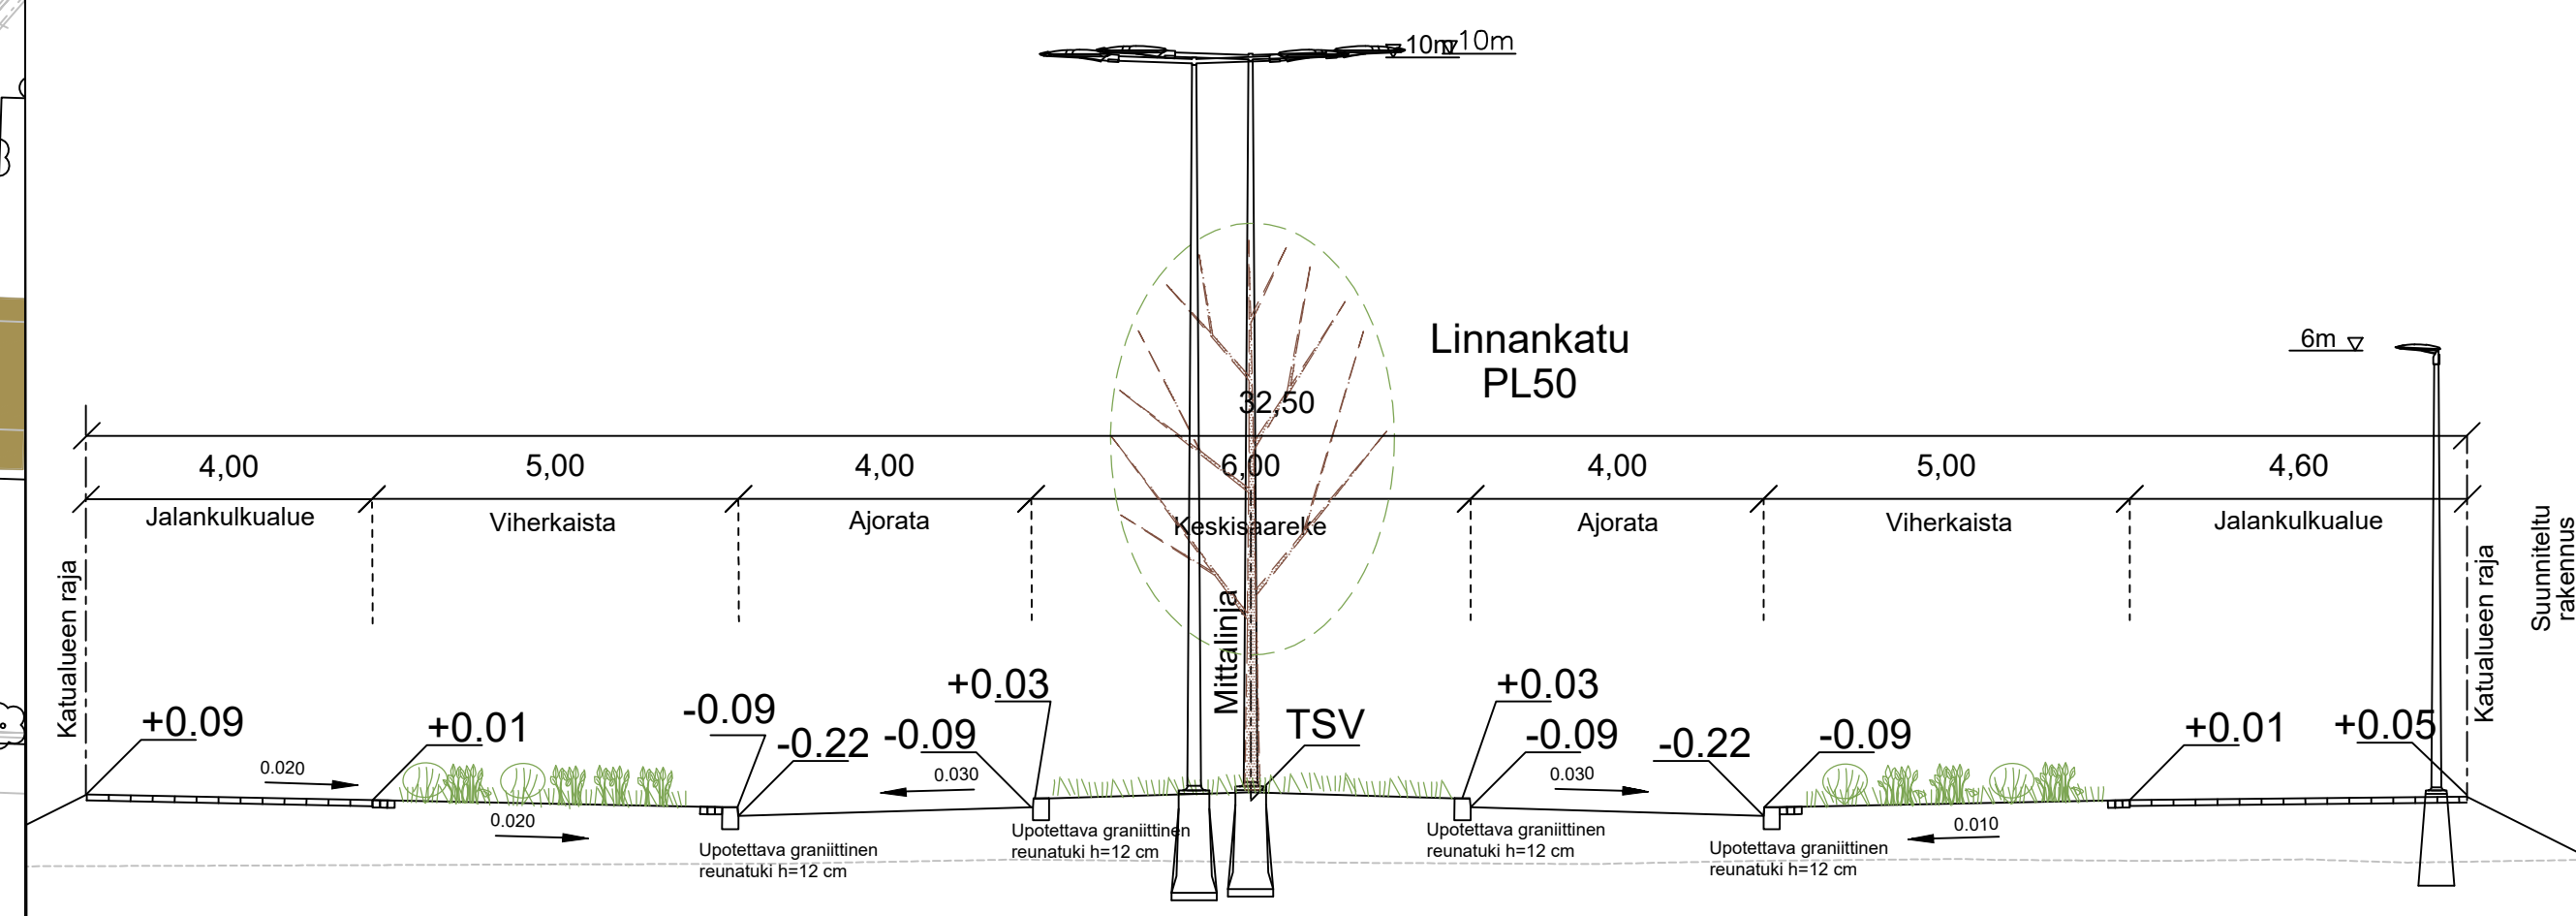

MERKINTÖJEN SELITYKSET:

Reunatuki	3.1	Suunniteltu korkeus
Madallettu/luiskattu reunatuki	2.5 / 2.4	Suunniteltu korkeus / Nykyinen korkeus
Upotettu reunatuki	X	Poistettava rakenne
Materiaaliraja	⊗	Poistettava lehtipuu
Ajorata, asfatti	⊗	Säilytettävä lehtipuu
Pyörätie, asfatti	⊗	Istutettava lehtipuu
Niitty	⊗	Juuristoritillä ja runkosuoja
Kukkiva nurmi	⊗	Penkki
Istutusalue; pensaita ja perennoja	⊗	Roska-astia
Noppakiveys, tummanharmaa/harmaa	⊗	Risteyksessä liikennevalo-ohjaus
Noppakiviraita, 3 kiveä, tummanharmaa/harmaa	⊗	Tonttinumero
Betonilaatta, harmaa	⊗	Korttelinumero
Betonilaatta, harmaa	⊗	
Betonikivi, musta	⊗	
Suunniteltu Hv-kaivo	⊗	
Tulvareitin suunta	⊗	
Suunniteltu valaisinpylväs	⊗	

Koordinatit järjestelmät:
Taso X,Y: ETRS-GK23
(EUREF-FIN)
Korkeus Z: N2000

HYVÄKSYNTI:

VRAN PUOLESTA:

KAUPUNKINOSA: Sotoma
ASEMAKAVA: 16.12.2023 (8/2019)
DIARINUMERO: 3773-2023
LIKENNESUUNNITELMA: -
KATULOUKKA: Ajorata 3, jalankeuhka- ja pyörätie 5

KORVAV PIRUSTUKSEN:
KORVAV OSITTAN PIRUSTUKSEN: K 6077 160, D 6077 089, 166

KORVATTU PIRUSTUKSELLE:
KORVATTU OSITTAN PIRUSTUKSELLE:

TURUN KAUPUNKI, KAUPUNKIYMPÄRISTÖ
KAUPUNKIRAKENTAMINEN
KAUPUNKIYMPÄRISTÖN TOTEUTUSSUUNNITTELU

KOHDE JA PIIRUSTELÄ:
LINNANKATU
VÄLILLÄ NELJÄS LINJA - SATAMAKATU

PIIRUSTUKSEN SÄÄLÖ:
KATUSUUNNITELMA

