
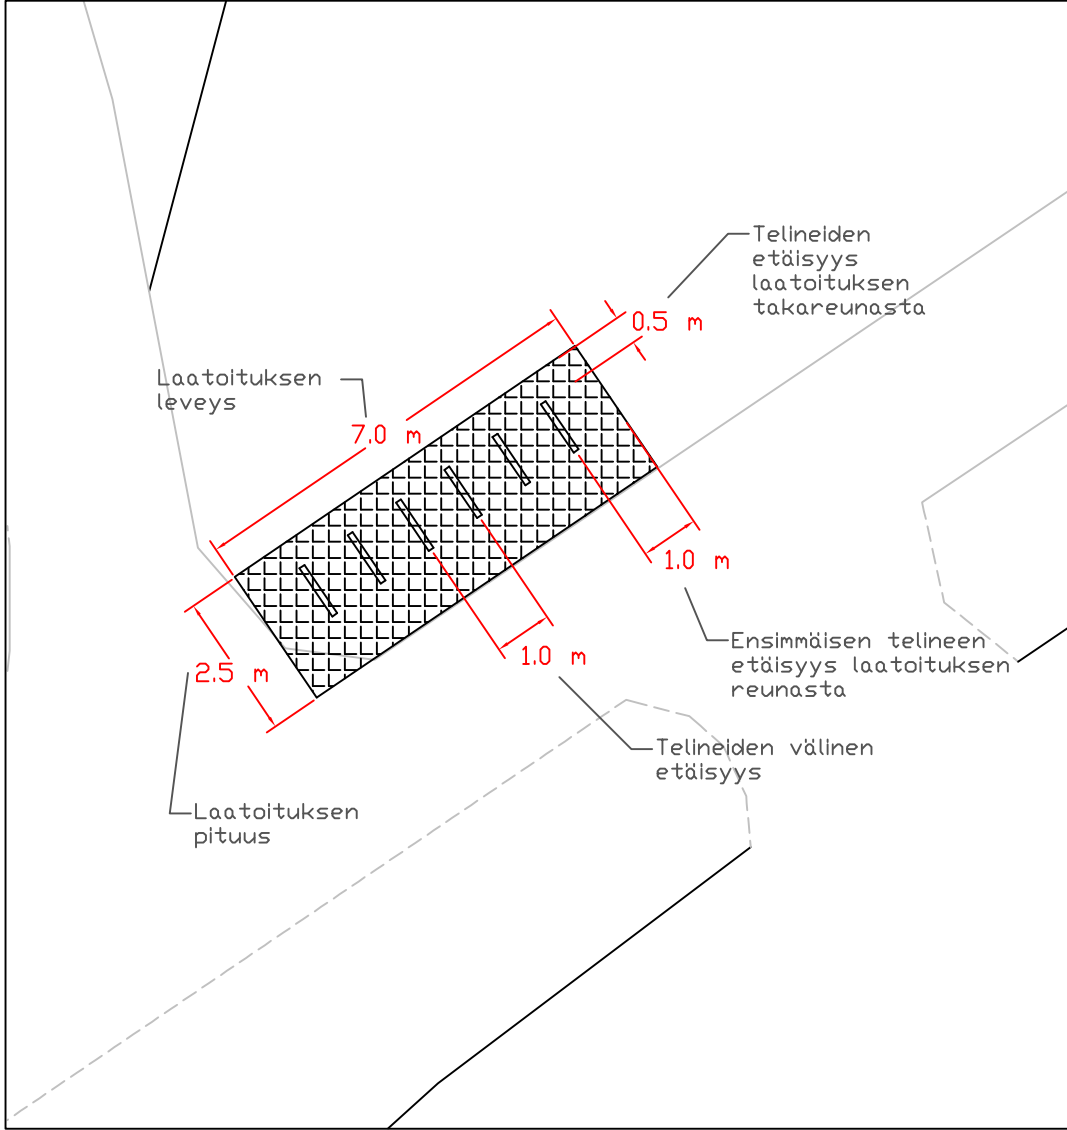




★ = UUSI

Ote liikennesuunnitelmasta		n:o L 6922 004	
Kompantie – Kanslerintie risteys			
Polkupyöräpysäkkejä		pvm	1.3.2024 EP/HN
		mittakaava	1:500
		ykl	
		suunn.pääll.	

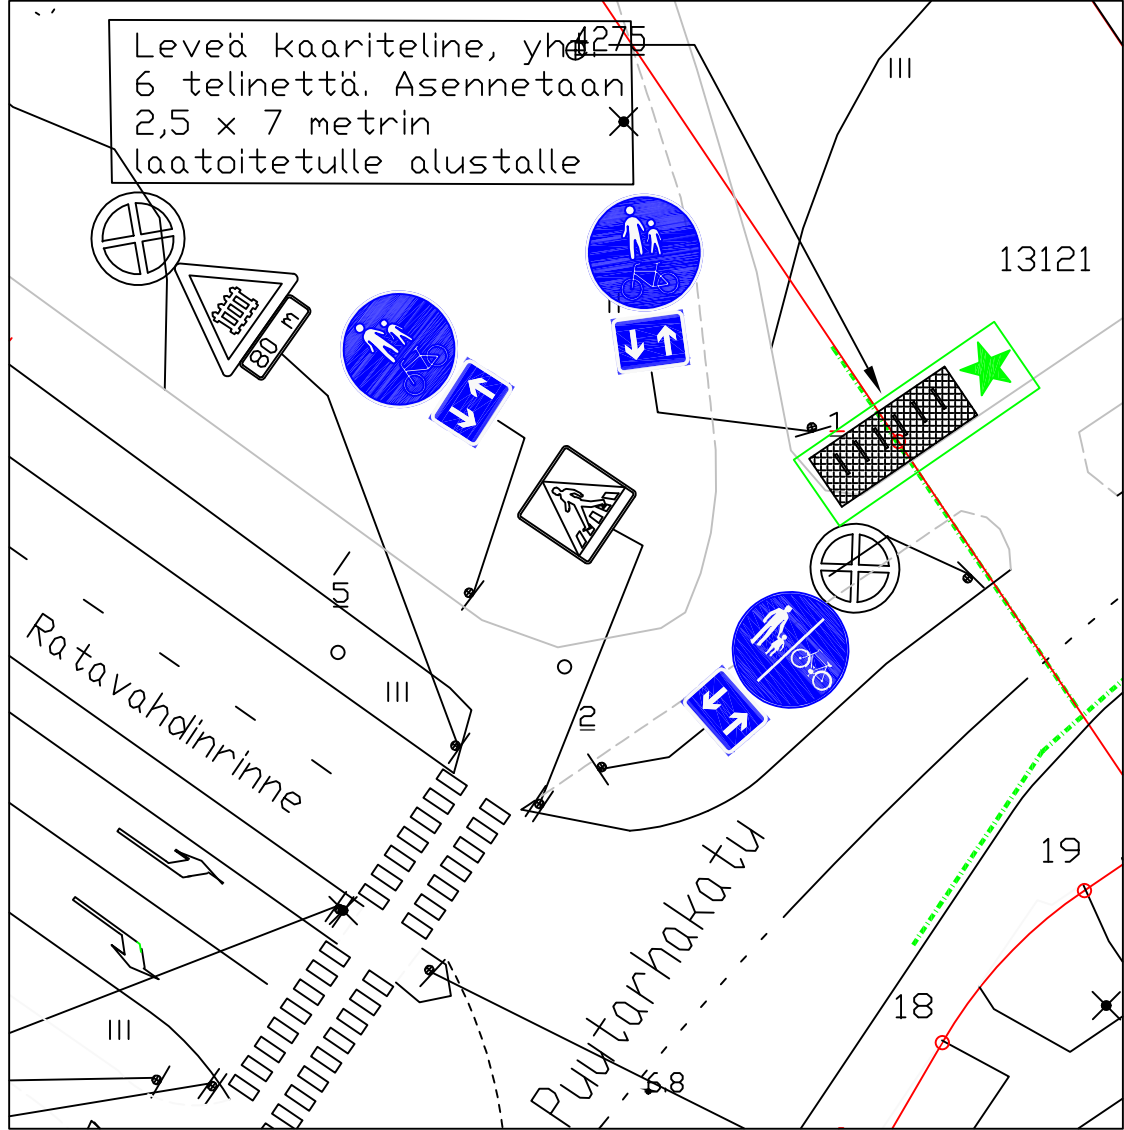



★ = UUSI

Ote liikenteenohjaussuunnitelmasta n:o L 4803 148	
Puutarhakatu	
Pyöräpysäkki	pvm 11.3.2024
	mittakaava 1:500
	Diario nro.
Suunn./Piirt. T. Pärssinen / H Nordqvist	suunn.pääll.

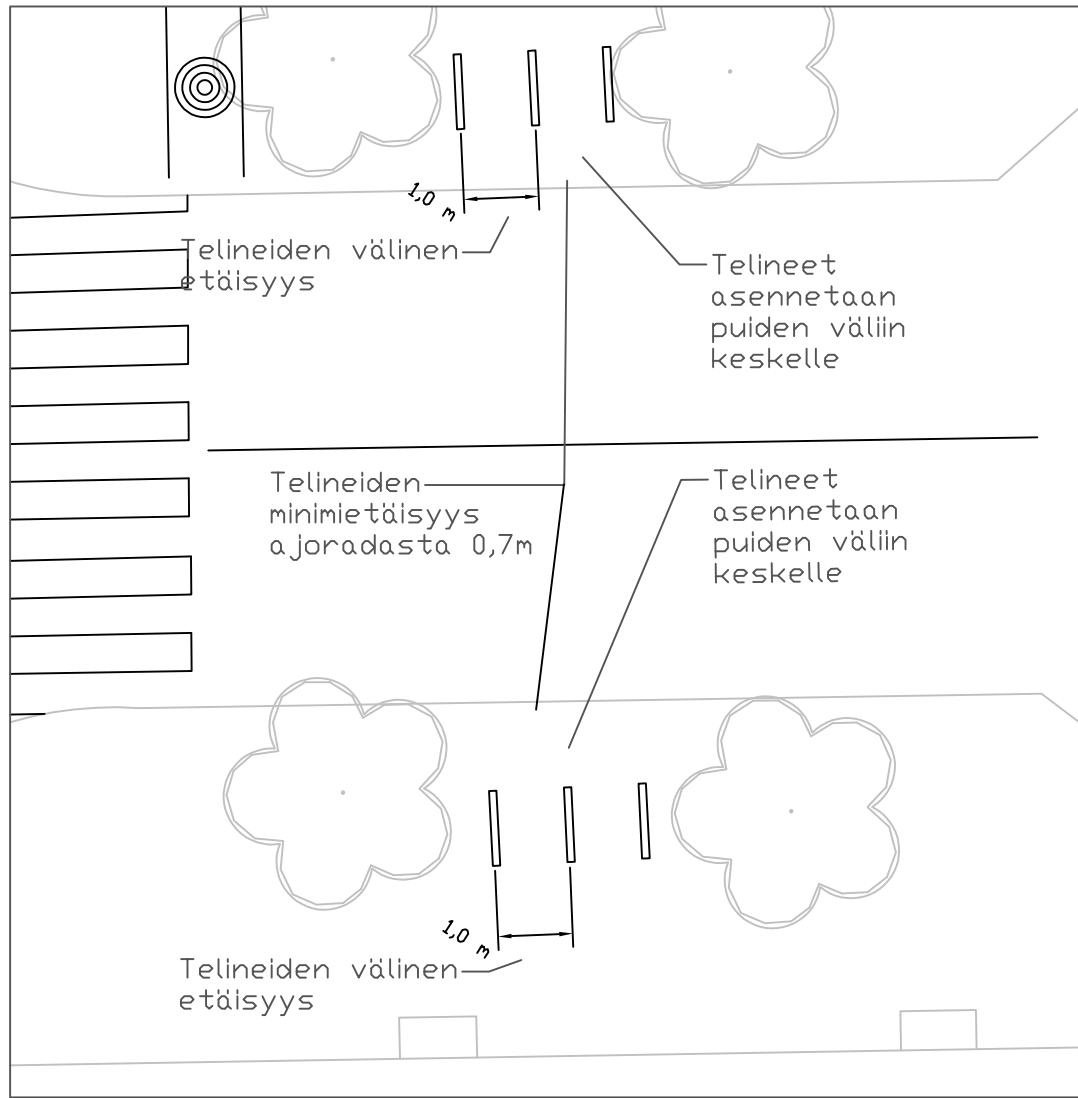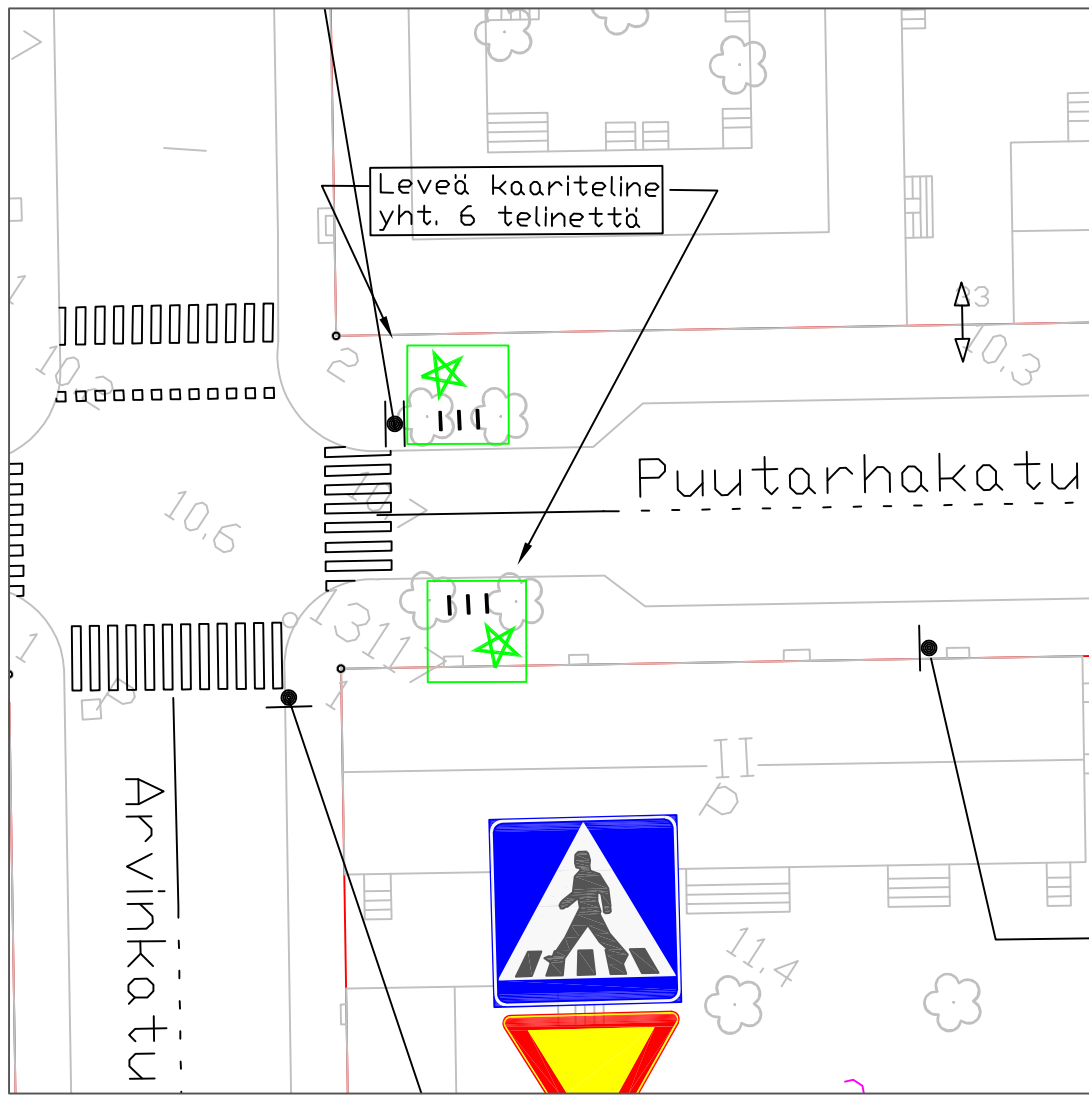



★ = UUSI

Ote liikennesuunnitelmasta		n:o L 6471 064	
PUUTARHAKATU ARVINKATU			
Pyöräpysäkki		pvm 13.3.2024 TP/HN	
		mittakaava 1:1000	
		ykl	
		suunn.pääll.	

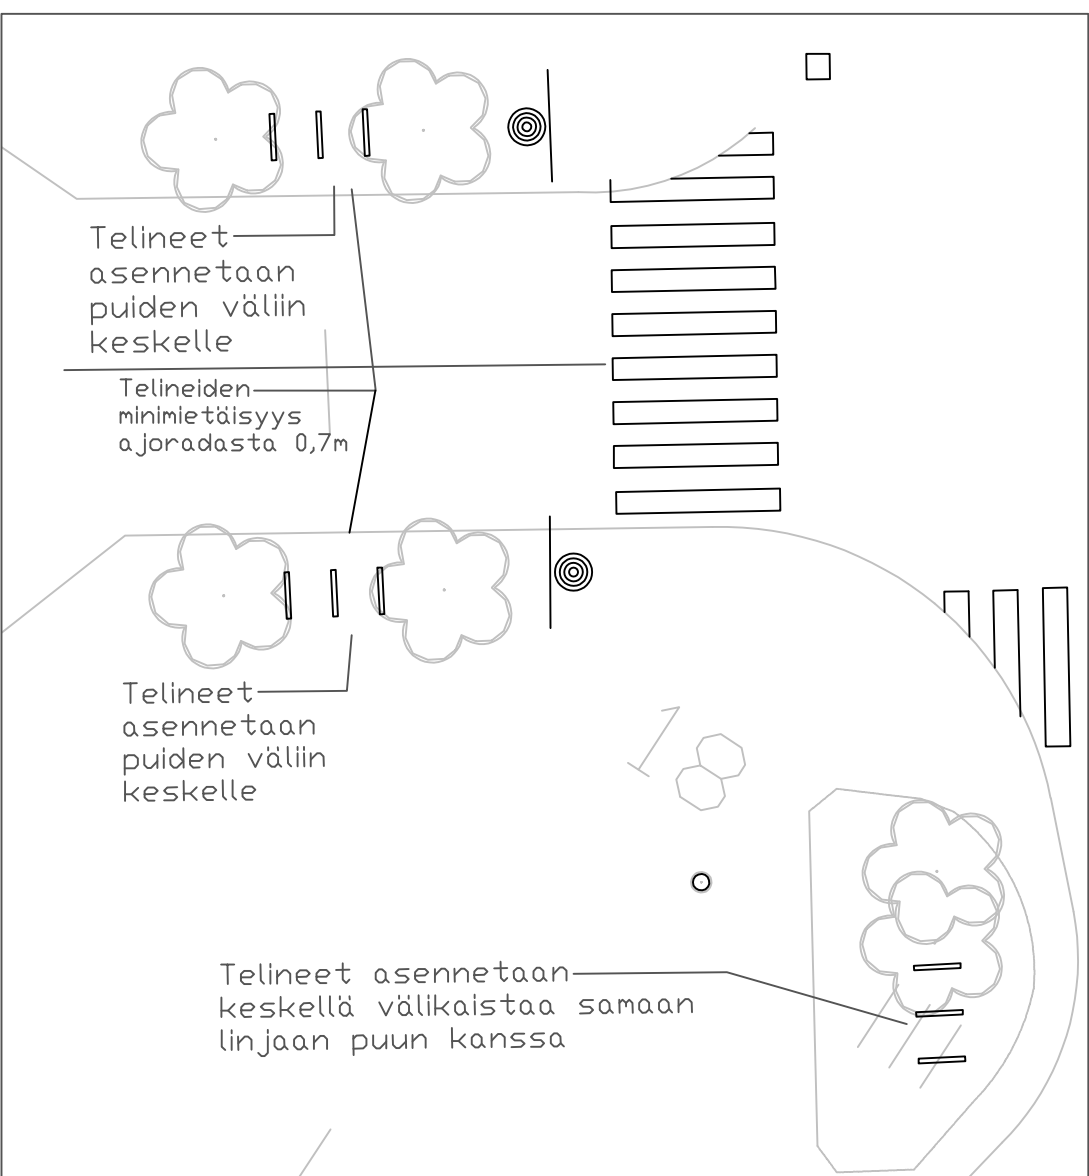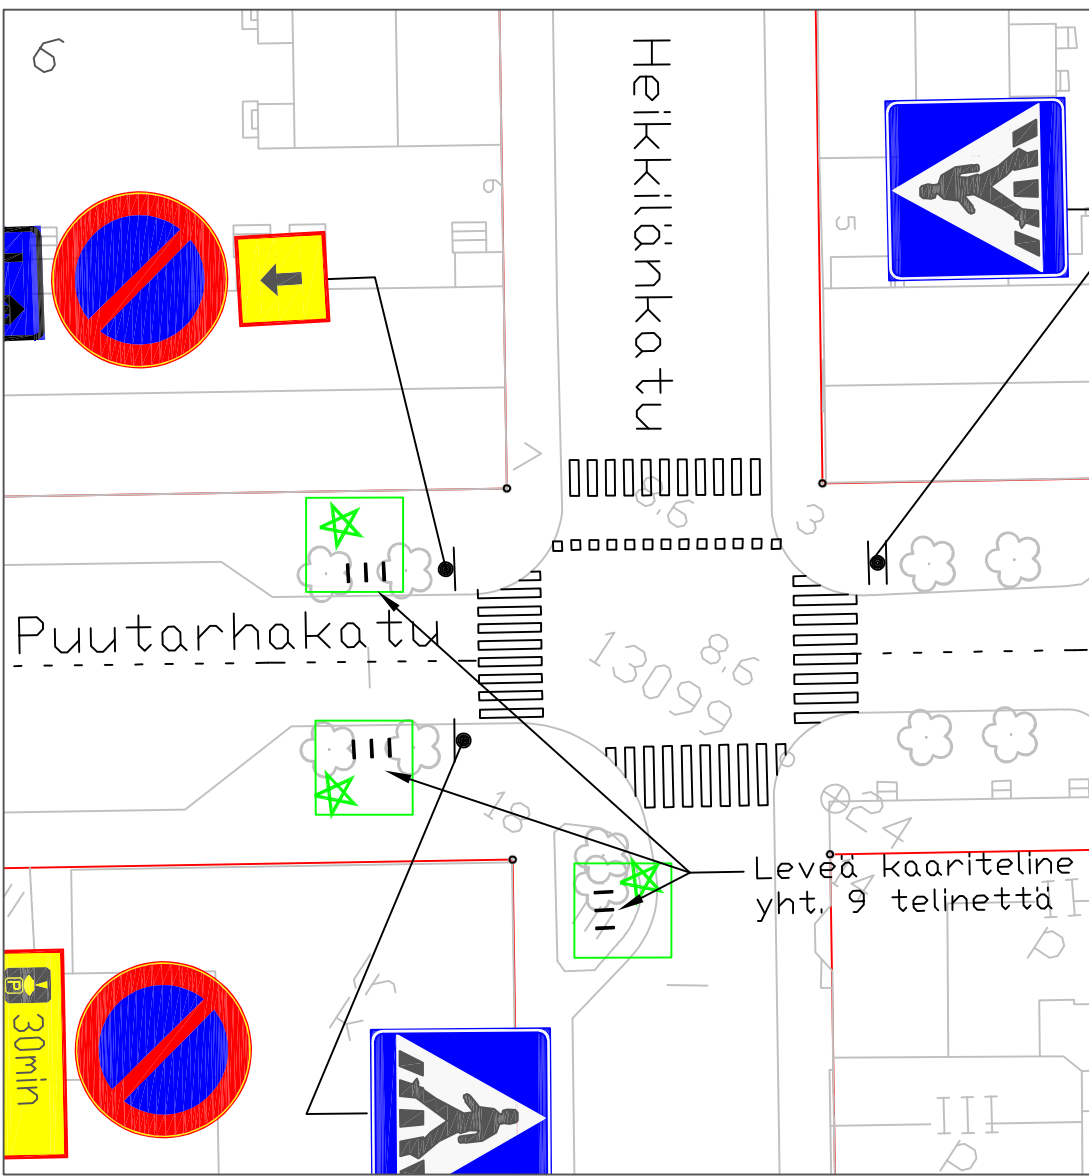



★ = UUSI

Ote liikennesuunnitelmasta		n:o L 6471 064	
PUUTARHAKATU HEIKKILÄNKATU			
Pyöräpysäkki		pvm 13.3.2024 TP/HN	
		mittakaava 1:1000	
		ykl	
		suunn.pääll.	

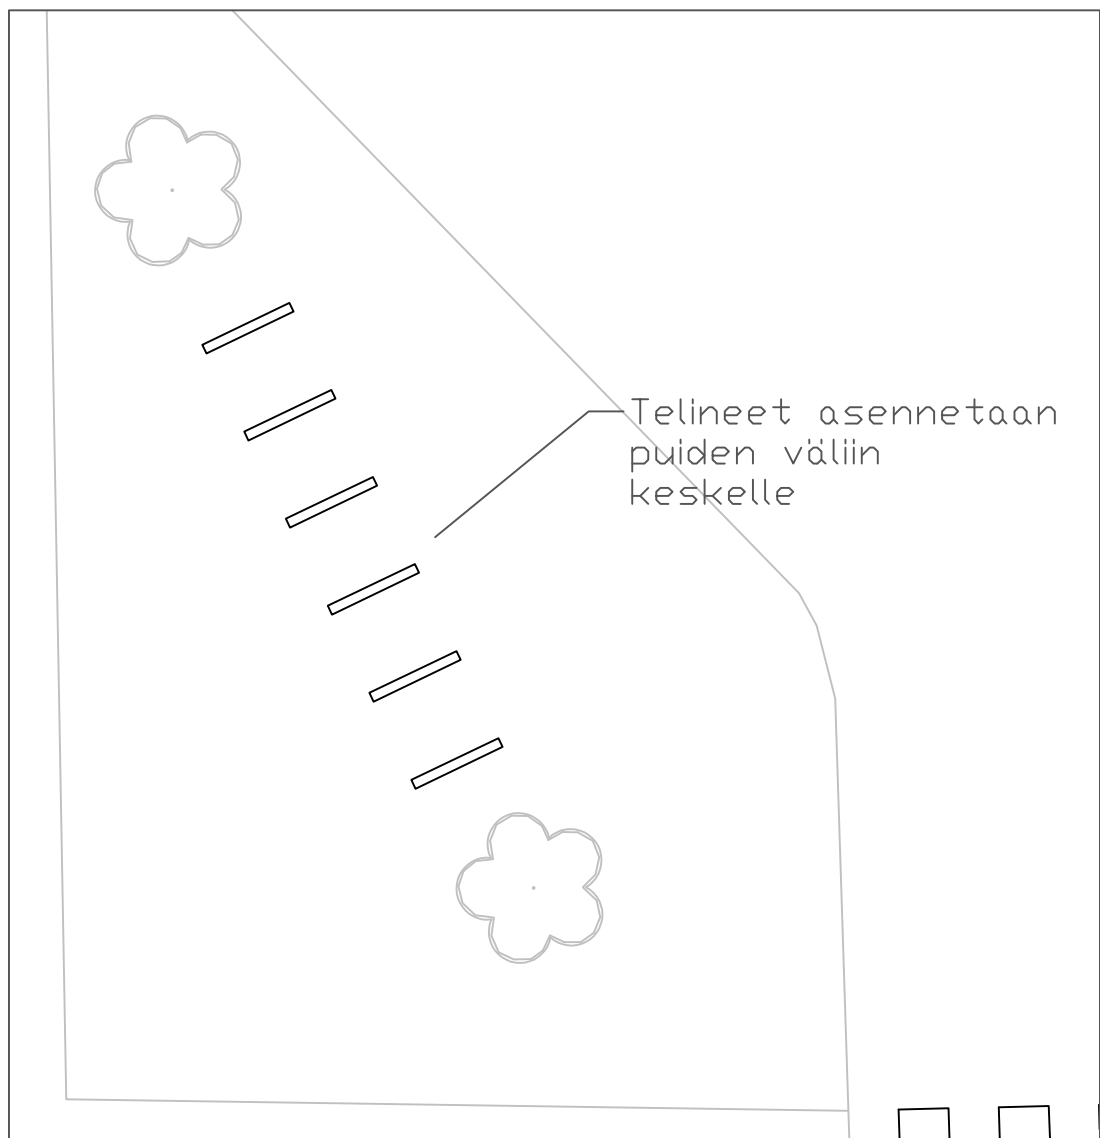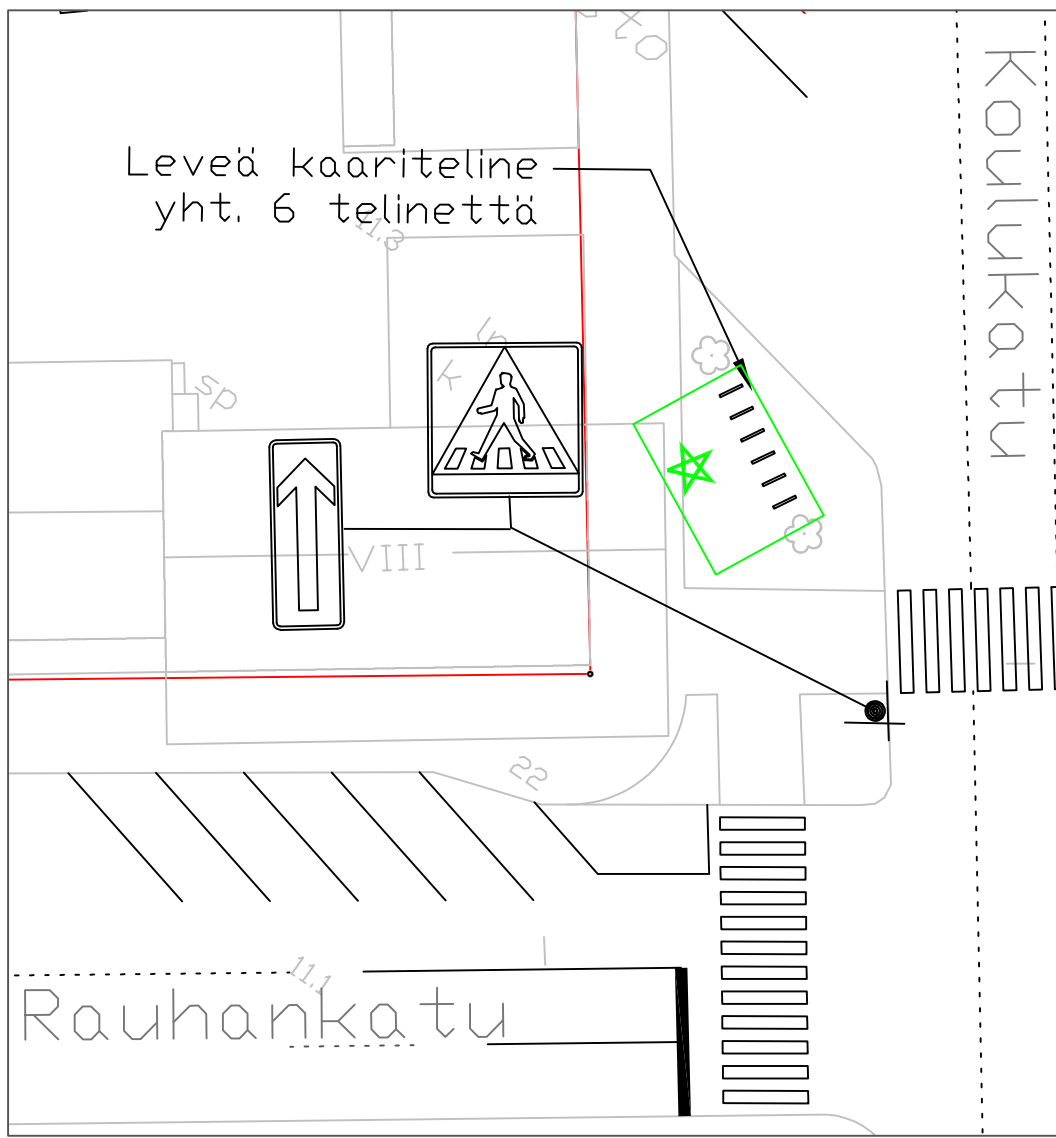



★ = UUSI

Ote liikennesuunnitelmasta		n:o L 6132 050
KOULUKATU		
Pyöräpysäköinti	pvm	26.3.2024 TP/HN
	mittakaava	1:1000
	ykl	
	suunn.pääll.	

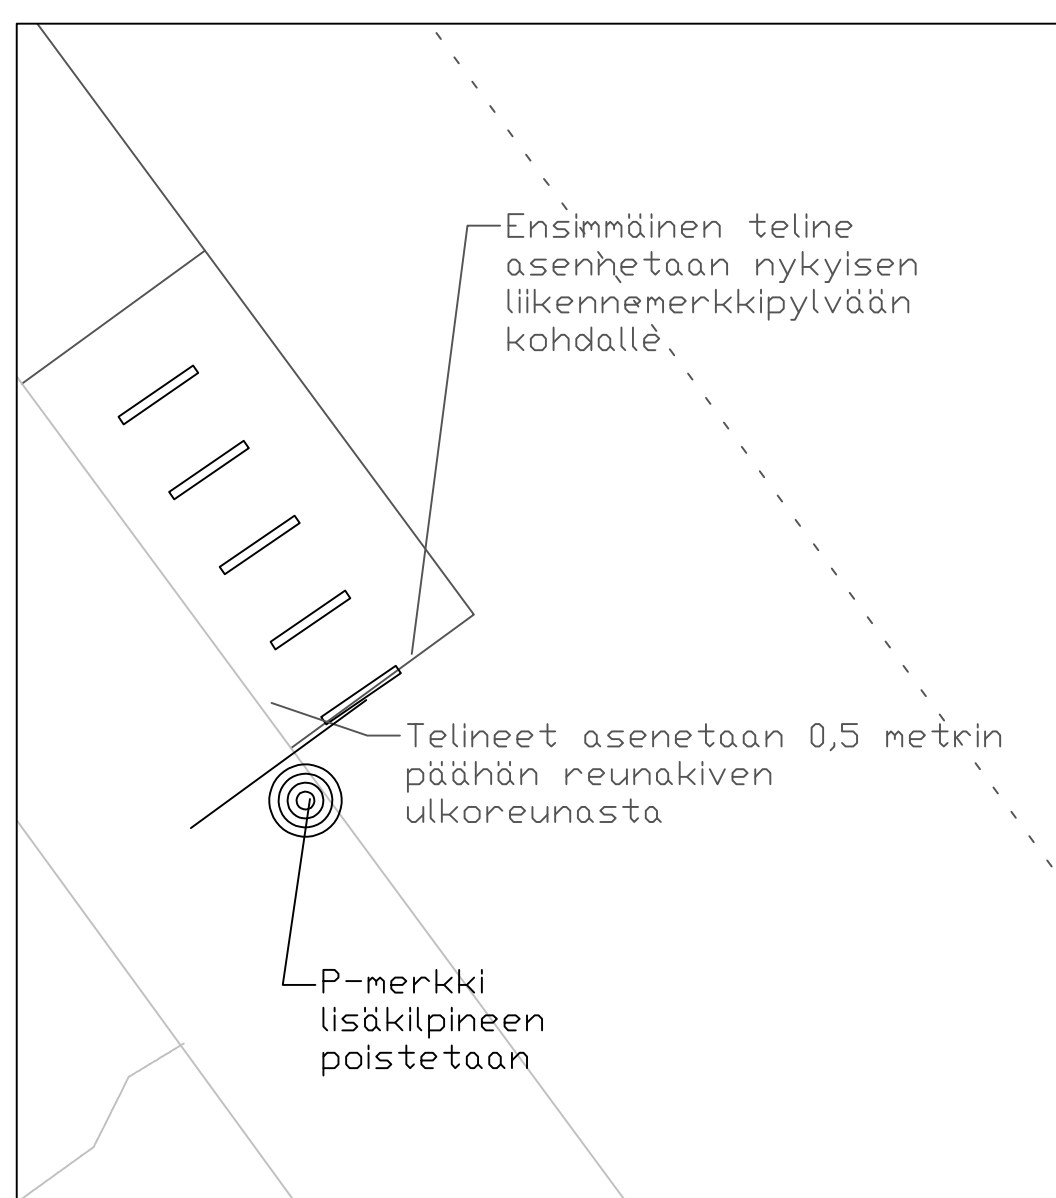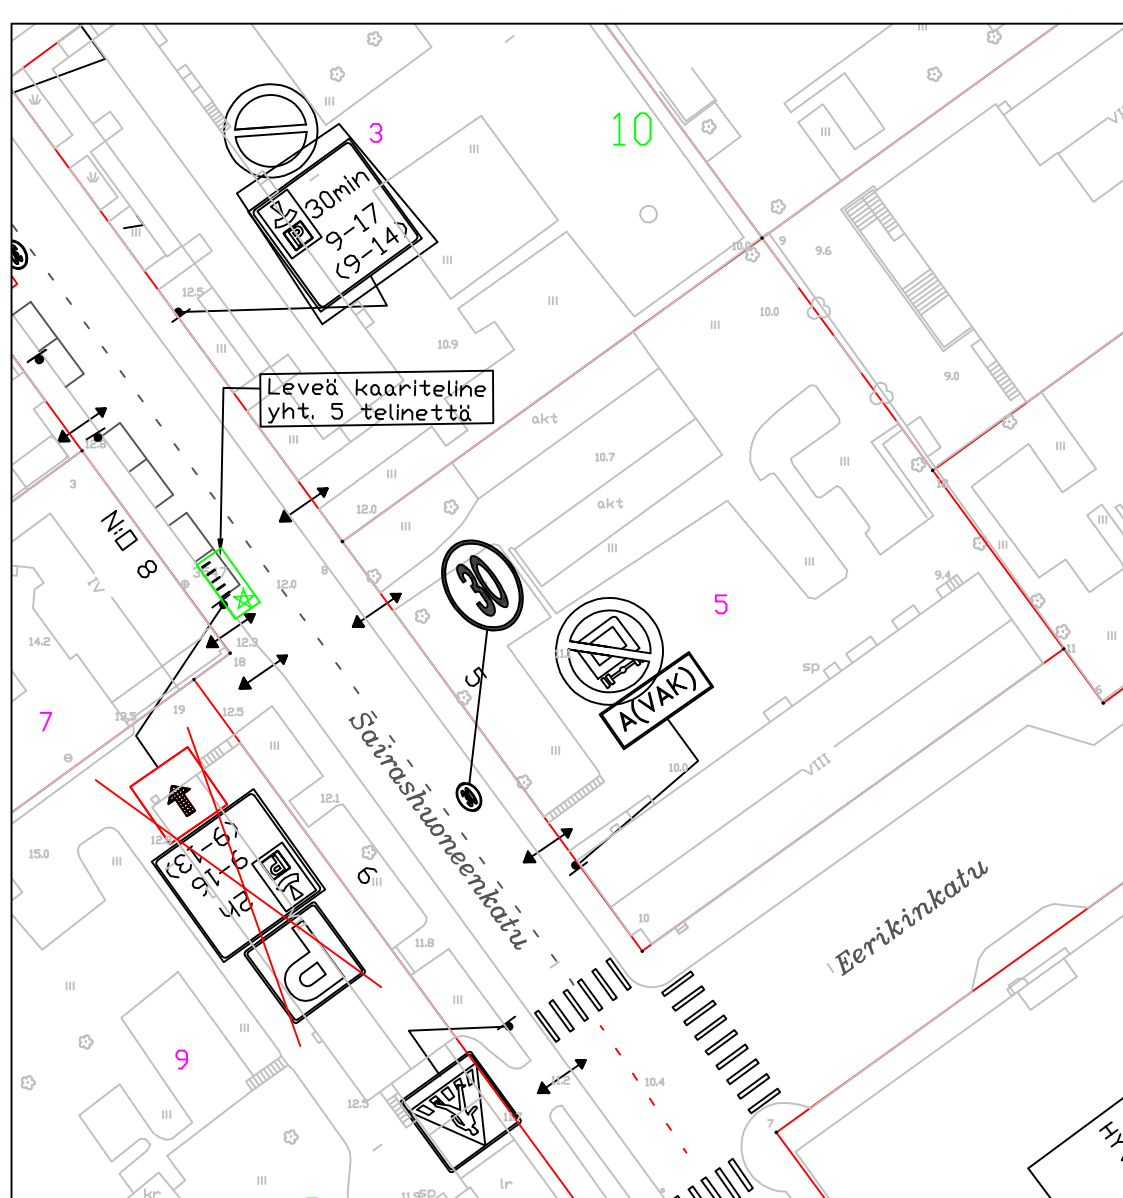

★ = UUSI

Ote liikennesuunnitelmasta n:o L 5367 021 Sairashuoneenkatu	
Pyöräpysäkki	pvm 14.3.2024 TP/HN
	mittakaava 1:1000
	ykl
	suunn.pääll.

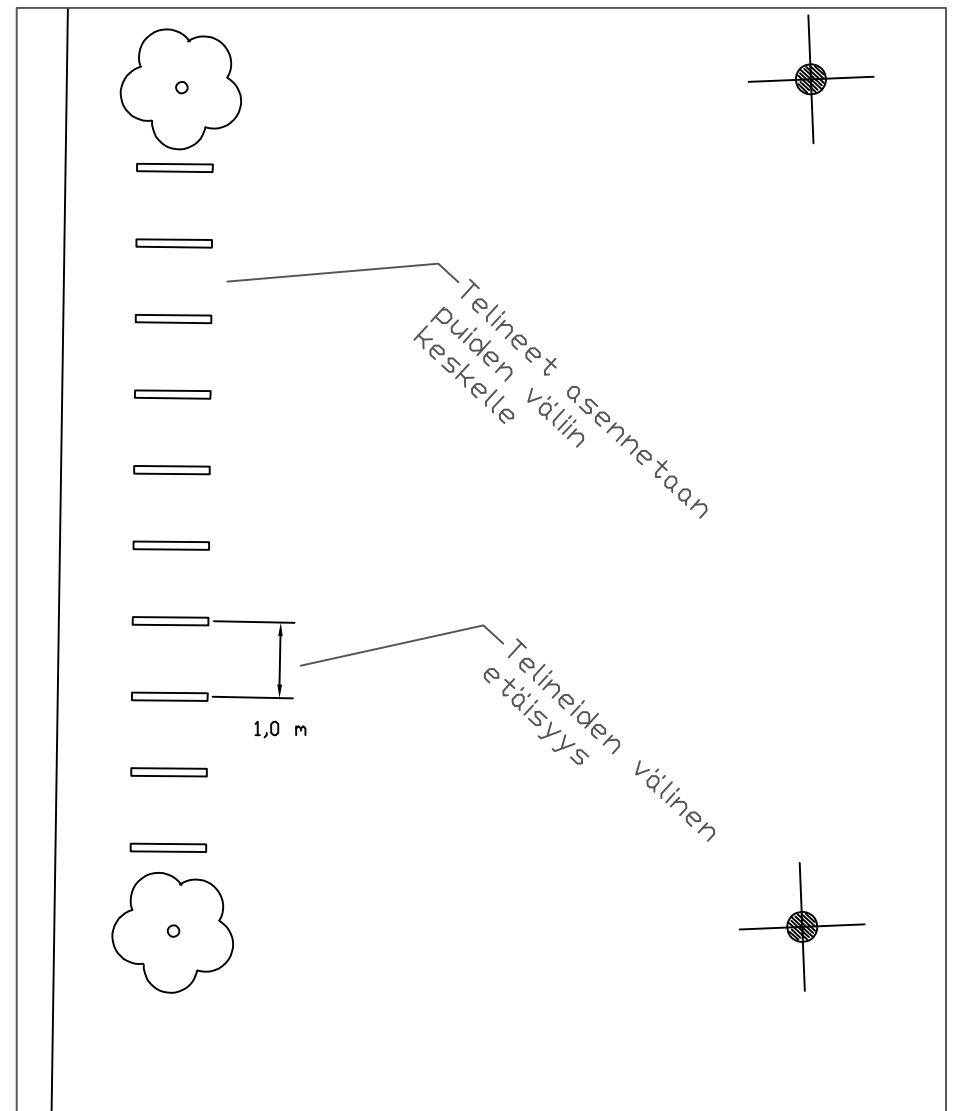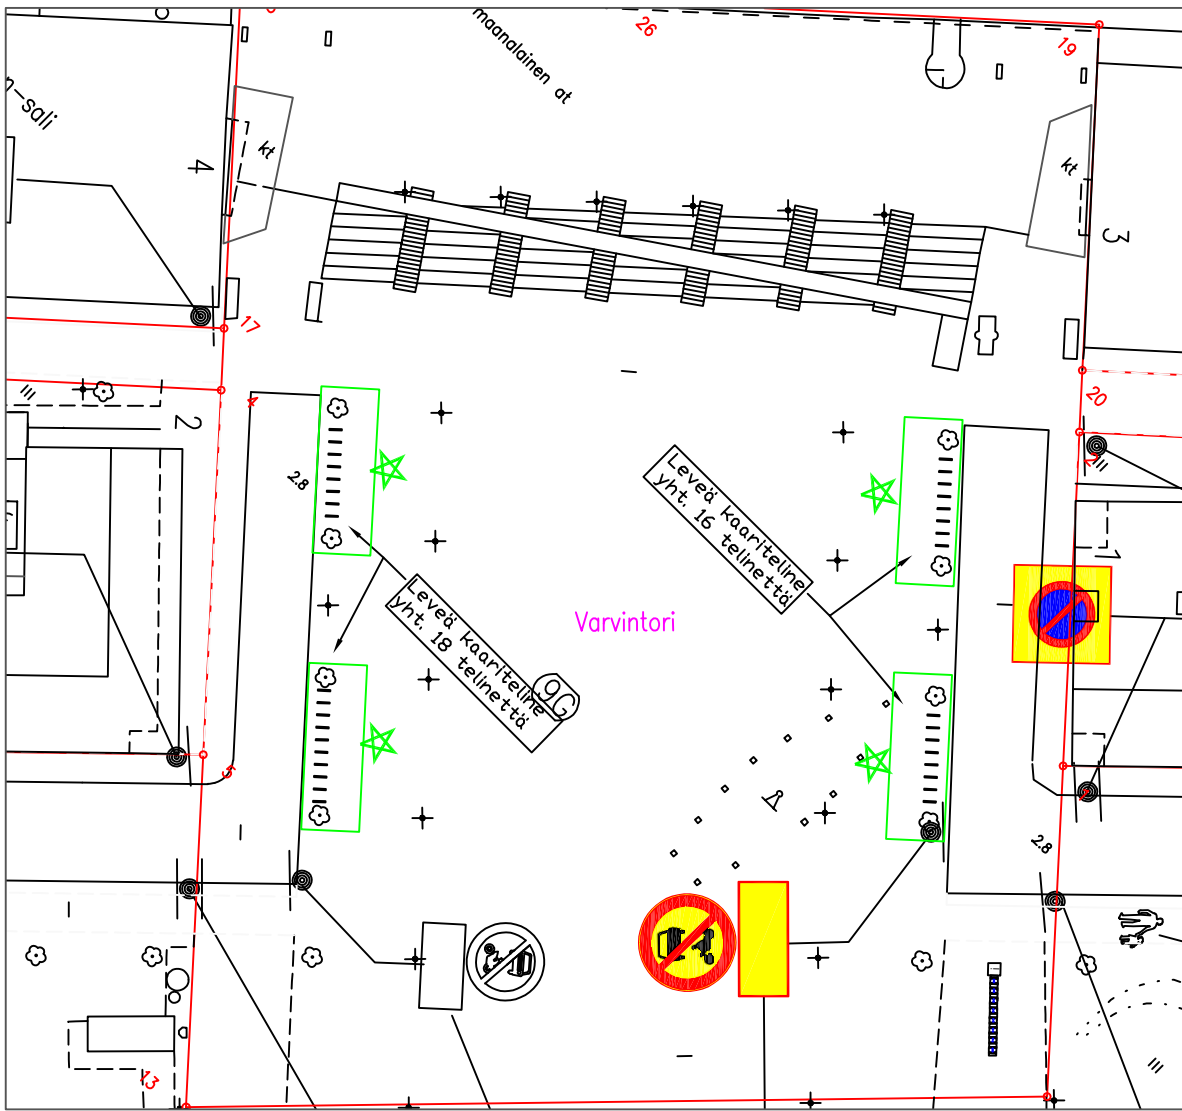

★ = UUSI

Ote liikenteenohjaussuunnitelmasta n:o L 5989 067	
Varvintori	
Pyöräpysäkit.	pvm 12.3.2024
	mittakaava 1:1000
	Diario nro.
Suunn./Piirt. T. Pärssinen/H. Nordqvist	suunn.pääll.