


Jalankulkukatos	5.40
Erotuskaista	0.80
Jalkakäytävä	2.50
Taksikaista	2.50
Ajokaista	3.50
Taksikaista	2.50
Jalkakäytävä	2.50
Taksikaista	2.50
Ajokaista	3.50
Taksikaista	2.50
Jalkakäytävä	3.30
Ajorata	3.50
Jalkakäytävä	1.00

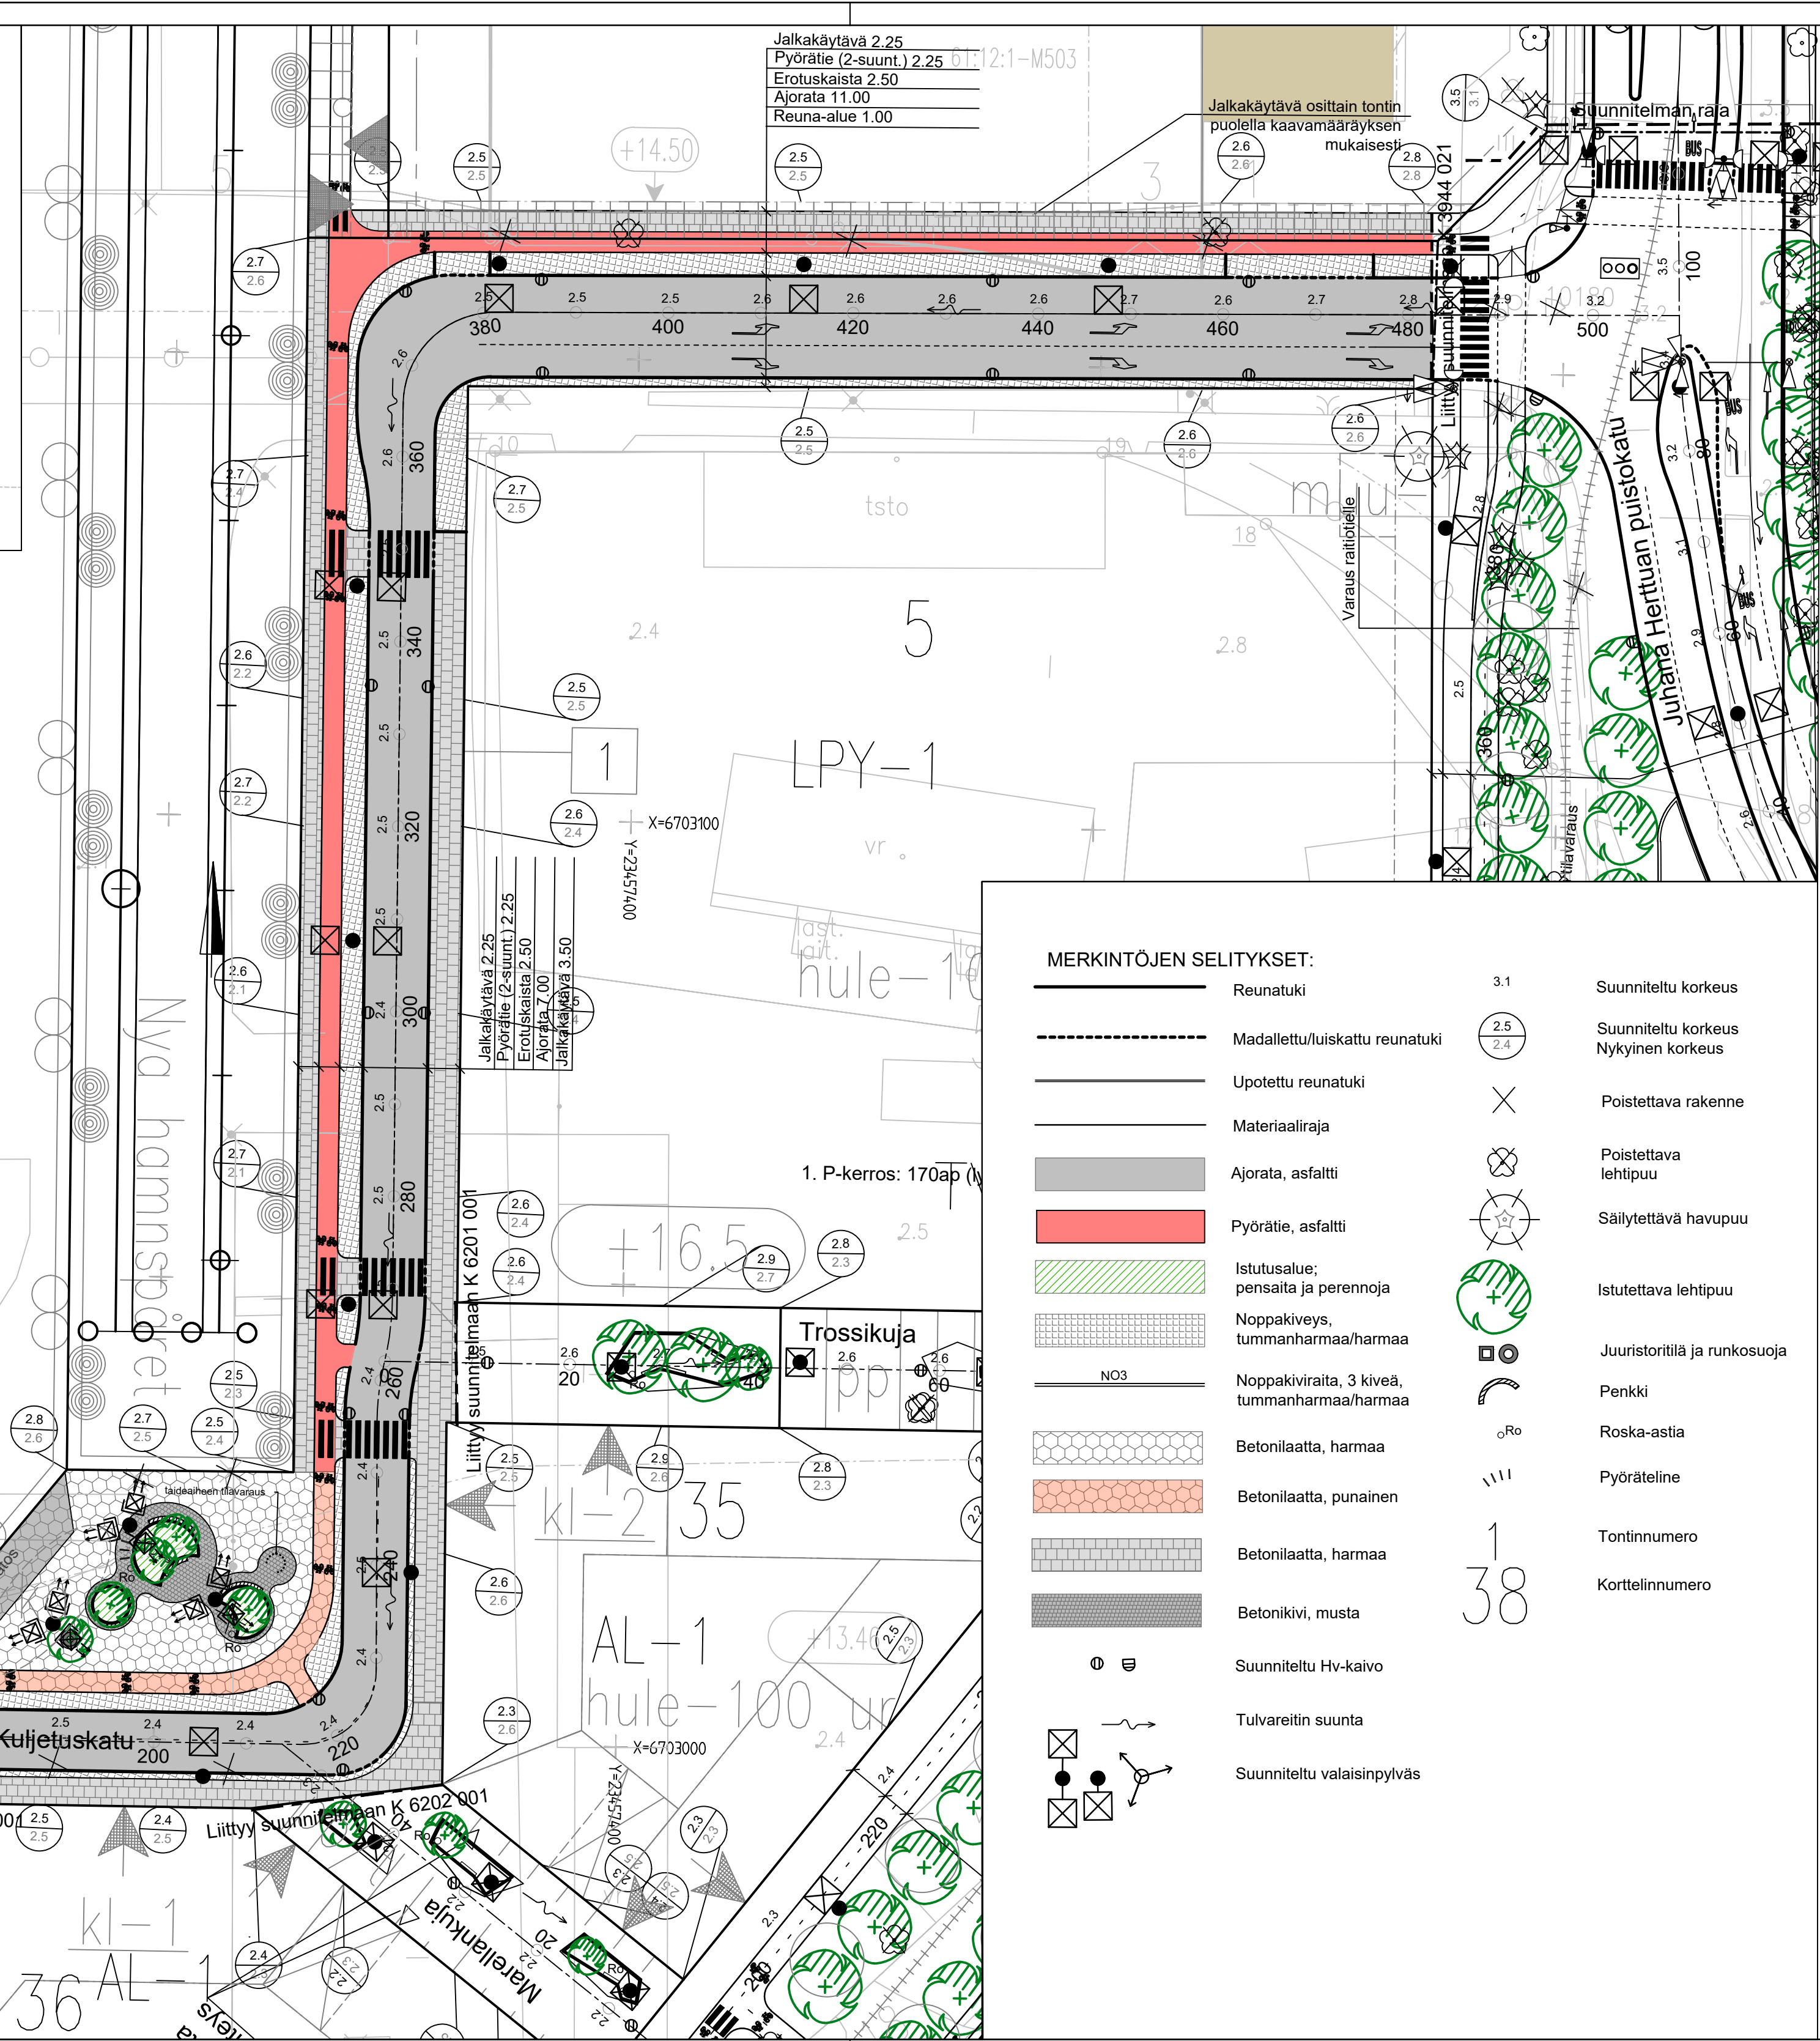

MERKINTÖJEN SELITYKSET:

	Reunatuki	3.1	Suunniteltu korkeus
	Madallettu/luiskattu reunatuki	2.5	Suunniteltu korkeus
	Upotettu reunatuki	2.4	Nykyinen korkeus
	Materiaaliraja	X	Poistettava rakenne
	Ajorata, asfaltti	X	Poistettava lehtipuu
	Pyörätie, asfaltti	X	Säilytettävä havupuu
	Istutusalue; pensaita ja perennoja		Istutettava lehtipuu
	Noppakiveys, tummanharmaa/harmaa		Juuristoritiä ja runkosuoja
	Noppakiviraita, 3 kiveä, tummanharmaa/harmaa		Penkki
	Betonilaatta, harmaa		Roska-astia
	Betonilaatta, punainen		Pyöräteline
	Betonilaatta, harmaa		Tonttinumero
	Betonikivi, musta		Korttelinumero
	Suunniteltu Hv-kaivo		
	Tulvareitin suunta		
	Suunniteltu valaisinpylväs		

Koordinaattijärjestelmät:
Taso X,Y: ETRS-FIN
Korkeus Z: N2000

HYVÄKSYNTY:	VIRAN PUOLESTA:		
KAUPUNGINOSA:	Sotama		
ASEMAKAAVA:	16.12.2023 (8/2019), 26.10.2019 (12/2018)		
DIARINUMERO:	3773-2023		
LIKENNESUUNNITELMA:	-		
KATULUOKKA:	Ajorata 3, jalankulkua- ja pyörätie 5		
KORVAUS PIIRUSTUKSEN:	K 6011 030		
KORVAUS OSITTAIN PIIRUSTUKSEN:			
KORVATTU PIIRUSTUKSELLE:			
KORVATTU OSITTAIN PIIRUSTUKSELLE:			
TUUNN. MUUTOS TAI TÄYDENNYS:	PÄIVÄYS:	SUUNNIT./PIIRT.:	TARK./HYV.:
TURUN KAUPUNKI, KAUPUNKIYMPÄRISTÖ			
KAUPUNKIRAKENTAMINEN KAUPUNKIYMPÄRISTÖN TOTEUTUSSUUNNITTELU			
KORVAUS JA PIIRUSTELU KULJETUSKATU VÄLILLÄ OTKANTTI - JUHANA HERTTUAN PUUSTOKATU		PIIRUSTUKSEN SISÄLTÖ KATUSUUNNITELMA Asemapiirustus, tyyppiopikkieleikkaus	
SUUNNITTELU:	SUUNNITTELUKUSTAJA:	TARKASTAJAT:	MITTAKAAVA:
PÄIVÄYS:	HYVÄKSYNTÄ:	Kari Linnakoski	1:500/1:100
15.5.2024	15.5.2024	Jarmo Kivistö	PIIRUSTUSPERIODI:
			K 9301 001
	WSP Finland Oy Keskustie 30 45100 PIVÄSKYLÄ 0207 864 11 etunimi.sukunimi@wsp.com	PÄIVÄYS:	SUUNNITTELU: IRO Ristikankare PIIRUSTUSKAAVA: Minna Turja-Mäkinen
		15.5.2024	