

MAANRAKENNUSURAKAN YHTEYDESSÄ VUONNA 2020 TOTEUTETUT KALUSTEET




AUTOMAATTIPOLLARI




TEKNIKKAPOLLARI




GRANIITIPOLLARI

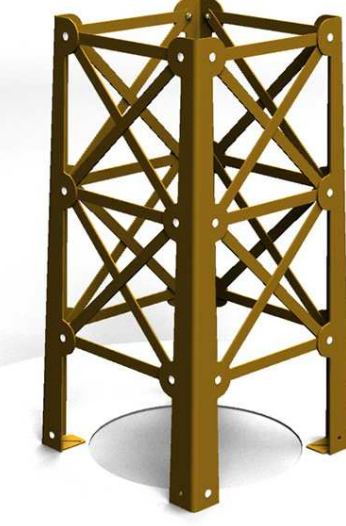

RUNKOSUOJA

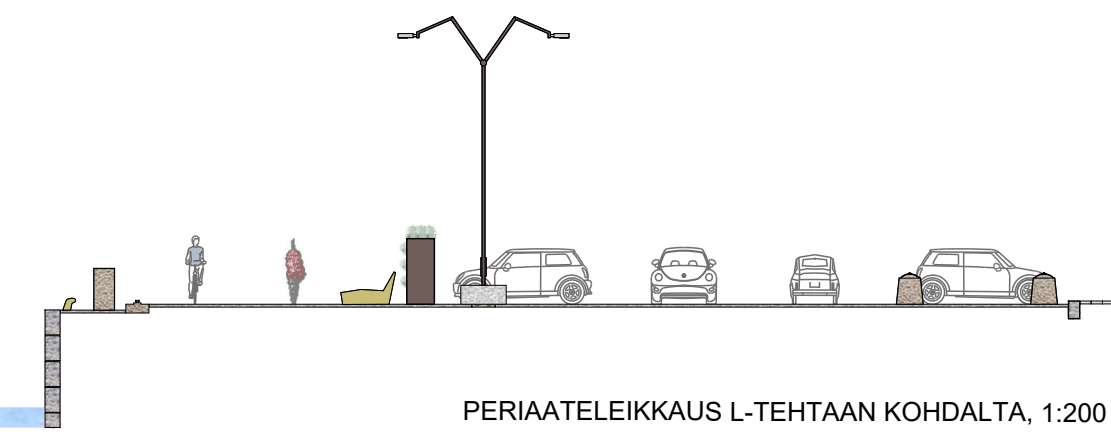

PERIAATELEIKKAUS L-TEHTAAN KOHDALTA, 1:200

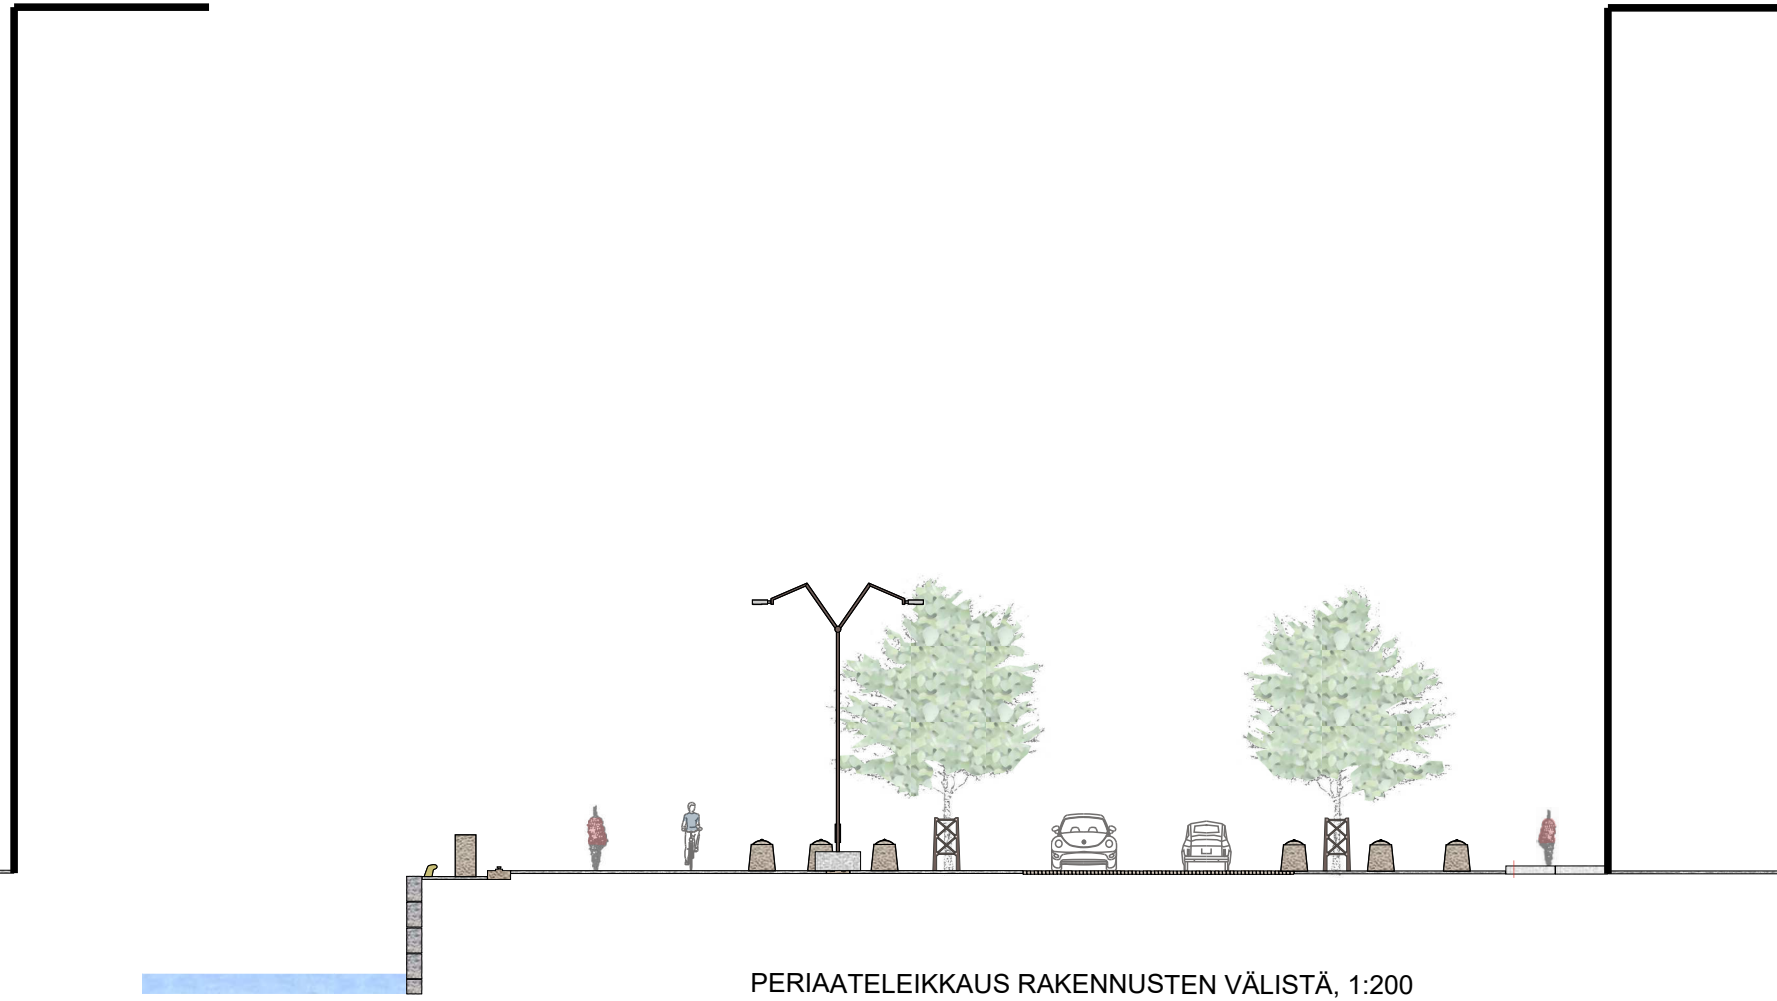

PERIAATELEIKKAUS RAKENNUSTEN VÄLISTÄ, 1:200



VALAISINPVLVÄS JA -JALUSTA



PUUTTUVA KALUSTEET

ISTUTUS- JA HIEKKA-ALLAS



ROSKA-ASTIA



VIHERSEINÄKE




ISTUIN

MERKKIEN SELITYS

- ASFALTTI
- NOPPAKIVI, TAIVASSALON TAI YLÄMAAN RUSKEA GRANIITTI, YLÄPINTA POLTETTU, SIVUT LOHKOTTU, RUUTULADONTA
- NUPKIVI, TAIVASSALON TAI YLÄMAAN RUSKEA GRANIITTI, YLÄPINTA POLTETTU, SIVUT LOHKOTTU, TIILILIMITYS
- BETONILAATTA, HARMAA, SILEÄ, 300x300x50/70 mm
- MASSIVIBETONILAATTO, PAIKALLAVALLETTU, PUUHIERRETTY
- REUNAKIVI, GRANIITTI, 300 mm, PIKATTU / KARKEAHAKATTU, TAIVASSALON TAI YLÄMAAN RUSKEA GRANIITTI
- REUNAKIVI, GRANIITTI, 150 mm, PIKATTU / KARKEAHAKATTU, TAIVASSALON TAI YLÄMAAN RUSKEA GRANIITTI
- ISTUIN
- ISTUTUS- / HIEKKA-ALLAS ISTUINREUNUKSELLE, MATERIAALINA BETONI TAI CORTEN-TERÄS JA KOVAPUU LIKIMÄÄRÄISET MITAT: ÄÄRIMITTÄ ~2.4 m, h ~ 0.45 m, ISTUINOSAN SYVYYS ~ 0.4 m, SISÄLTÖINEEN SIIRTELYN KESTÄVÄ, KAUPUNKIKALUSTEMAINEN RATKAISU
- ROSKA-ASTIA, PAKKAAVA
- VIHERSEINÄKE, SÄÄTÖJALALLINEN, MATERIAALINA BETONI TAI CORTEN-TERÄS, LIKIMÄÄRÄISET MITAT: 2 m x 0.9 m, h ~ 1.8 m, ISTUTUSALLASMAINEN RAKENNE, JOSSA PYSTYSEINÄSSÄ KAUPUNKIJLJELYMAHDOLLISUUS, SISÄLTÖINEEN SIIRTELYN KESTÄVÄ, KAUPUNKIKALUSTEMAINEN RATKAISU
- KIVIPOLLARI, TAIVASSALON TAI YLÄMAAN RUSKEA, SUUNNITELMAN W 8852 032\_3 MUKAISESTI
- AUTOMAATTIPOLLARI
- TEKNIKKAPOLLARI, SÄHKÖ JA VESI
- KATUPUJU + MAARITILÄ, ULKO-Ø 2.0 M / SISÄ-Ø 0.7 M, + SÄÄDETÄVÄ KANNATINKEHIKKO + RUNKOSUOJA, CORTEN-TERÄS
- PVLVÄSVALAISIN + JALUSTA, SUUNNITELMIEN W 5601 118, W 5601 117 JA X 5601 119 MUKAISESTI
- PAIKKA KATUJAKOKAPEILLE
- LINJAKUJUTUSKAIVO
- TILAVARAUS KATUMAALAUSTAIDETOIKSELLE
- OLEVA KANAALIN HUOLTOLUUKKU
- SUUNNITTELUALUEEN RAJA

AURAJOKI

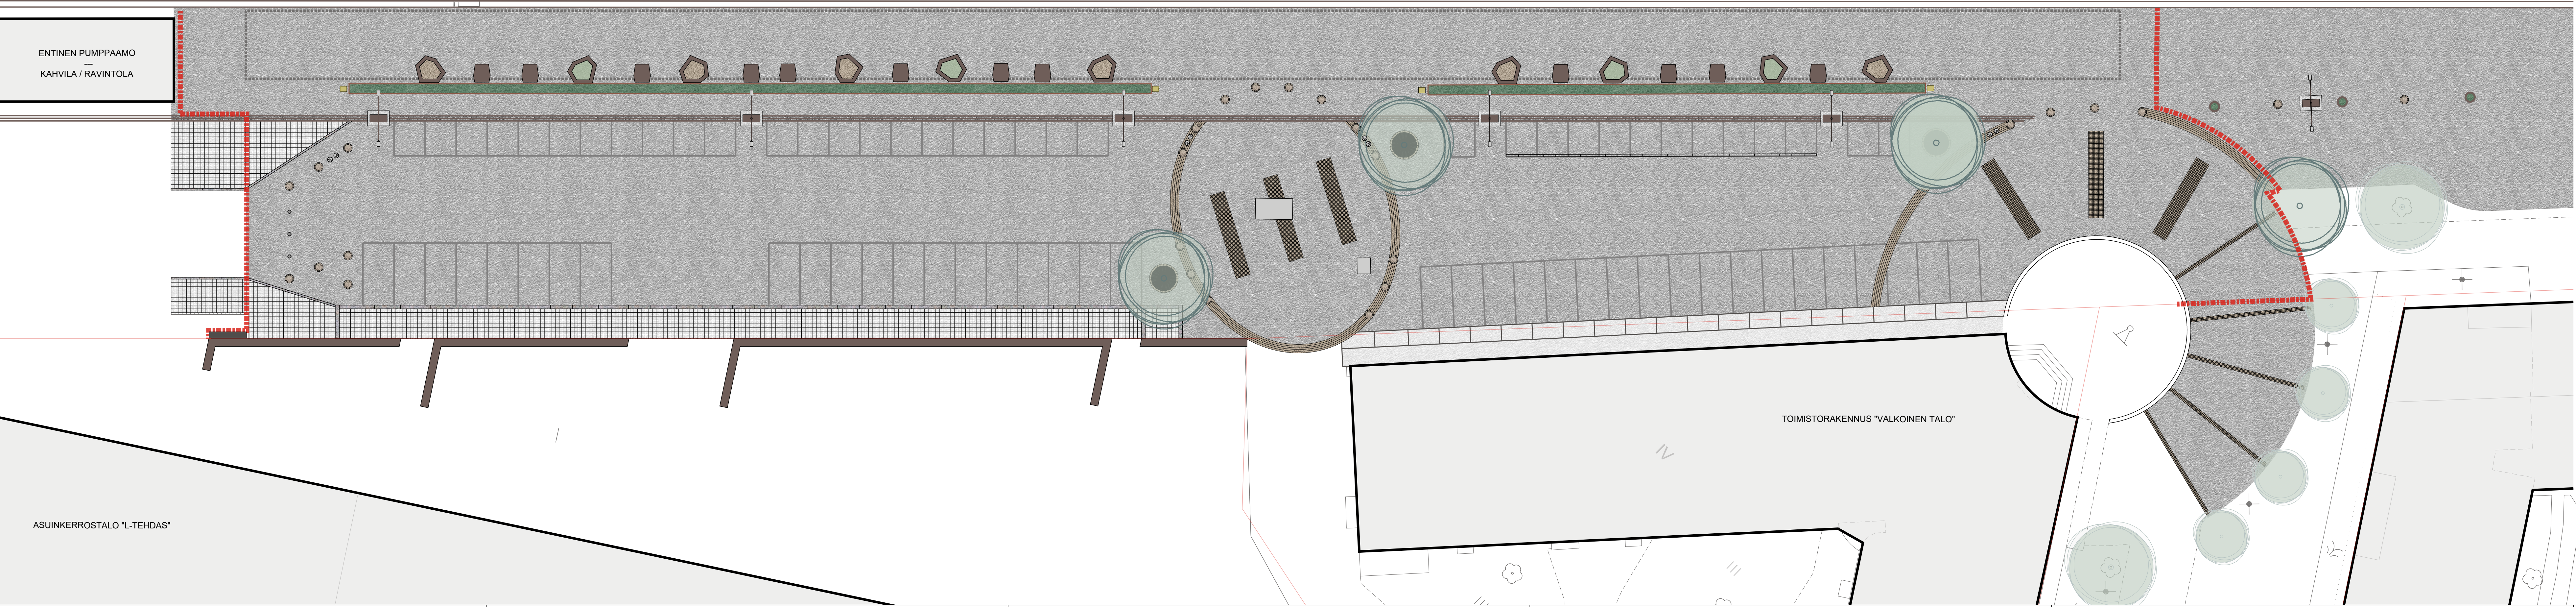

KOORDINAATTIARJESTELMÄT, TASO X.Y. ETRS-GK24 (EUREF-FIN) KORKEUS Z. N2000

HYÖDYSSYNTY VIERÄN PUOLESTA			
KAUPUNGINOSA: V	ASEMAKAAVA VAAHISTETTU: 21.12.1992 (12/1990), 16.6.2008 (41/2005)		
DIAGRAMMI: 19866-2016			
KORVAUS PIRUSTUKSEN: KORVAUS OSTITAN PIRUSTUKSEN:			
KORVATTU PIRUSTUKSELLA: KORVATTU OSTITAN PIRUSTUKSELLA:			
B Kalusteiden määrä tarkistettu	22.4.2024	Tommi Hangisto	K/L
A Roska-astian malli muutettu	22.2.2024	Tommi Hangisto	K/L
UUNN: MUUTOS TAI TÄYDENTÄMYS	PÄÄVYS	PIRUSTUSNUMERO	TARK.

TURUN KAUPUNGIN YMPÄRISTÖTOIMIALA			
KAUPUNKISUUNNITTELU SUUNNITTELUYKSIKKO			
KODI: ITÄINEN RANTAKATU ITÄLÄTURJI Vähä-Väkeäpuolella / 39.6 - Purserinpolku	SISÄLTÖ: YMPÄRISTÖSUUNNITELMA		
SUUNNITTELLA: Tommi Hangisto	SUUNNITTELUVAHJONTA: Kari Linnakoski	MITTAKAAVA: 1:200	
PÄIVYS: 12.12.2017	HYVÄKSYJÄ: Matti Salonen	PIRUSTUSNUMERO: W 5601 116	MAUTOS: B