

TURUN KÄSITYÖLÄISMARKKINAT 27.-30.6.2024

LIIKENNESUUNNITELMA

LIIKENNEJÄRJESTELYT LÄNTISELLÄ RANTAKADULLA VÄLILLÄ AURAKATU (AURANSILTA) –LINNANKATU 1.
Tapahtuman aikaiset liikennemerkit ja sijainnit:

1. Aurakatu X Läntinen Rantakatu liikennemerkki 311 (Ajoneuvolla-ajo kielletty). Tullessa molemmista suunnista Läntiselle Rantakadulle
2. Kauppiaskatu X Läntinen Rantakatu liikennemerkki 21-C2 C2 Moottorikäyttöisellä ajoneuvolla ajo kielletty, varustettuna lisäkyltillä huoltoajo sallittu, saavuttaessa L.Rantakadun suuntaan. Liikennemerkit 311 (Ajoneuvolla-ajo kielletty) 2 kpl, varustettuna lisäkyltillä huoltoajo sallittu risteyksistä Läntisen Rantakadun molempiin suuntiin.
3. Linnankatu X Aninkaistenkatu risteykseen liikennemerkki 311 varustettuna lisäkyltillä huoltoajo sallittu saavuttaessa Linnankadun suuntaan.


Liikenteen ohjaus:

- Torstaina 27.6. klo 6.00 – 11.00 sekä sunnuntaina 30.6. 18.00 – 19.30 liikenteen ohjaus Läntisen Rantakadun - Kauppiaskadun risteyksessä 1 henkilö sekä Aninkaistenkadun – Linnankadun risteyksessä 1 henkilö.

Liikenteenohjaajat: Heimo Kannisto
Pirjo Hakio

Yhteystiedot:

Event Company Oy
Rami Lehtinen
0500 523 232
rami.lehtinen@eventcompany.fi

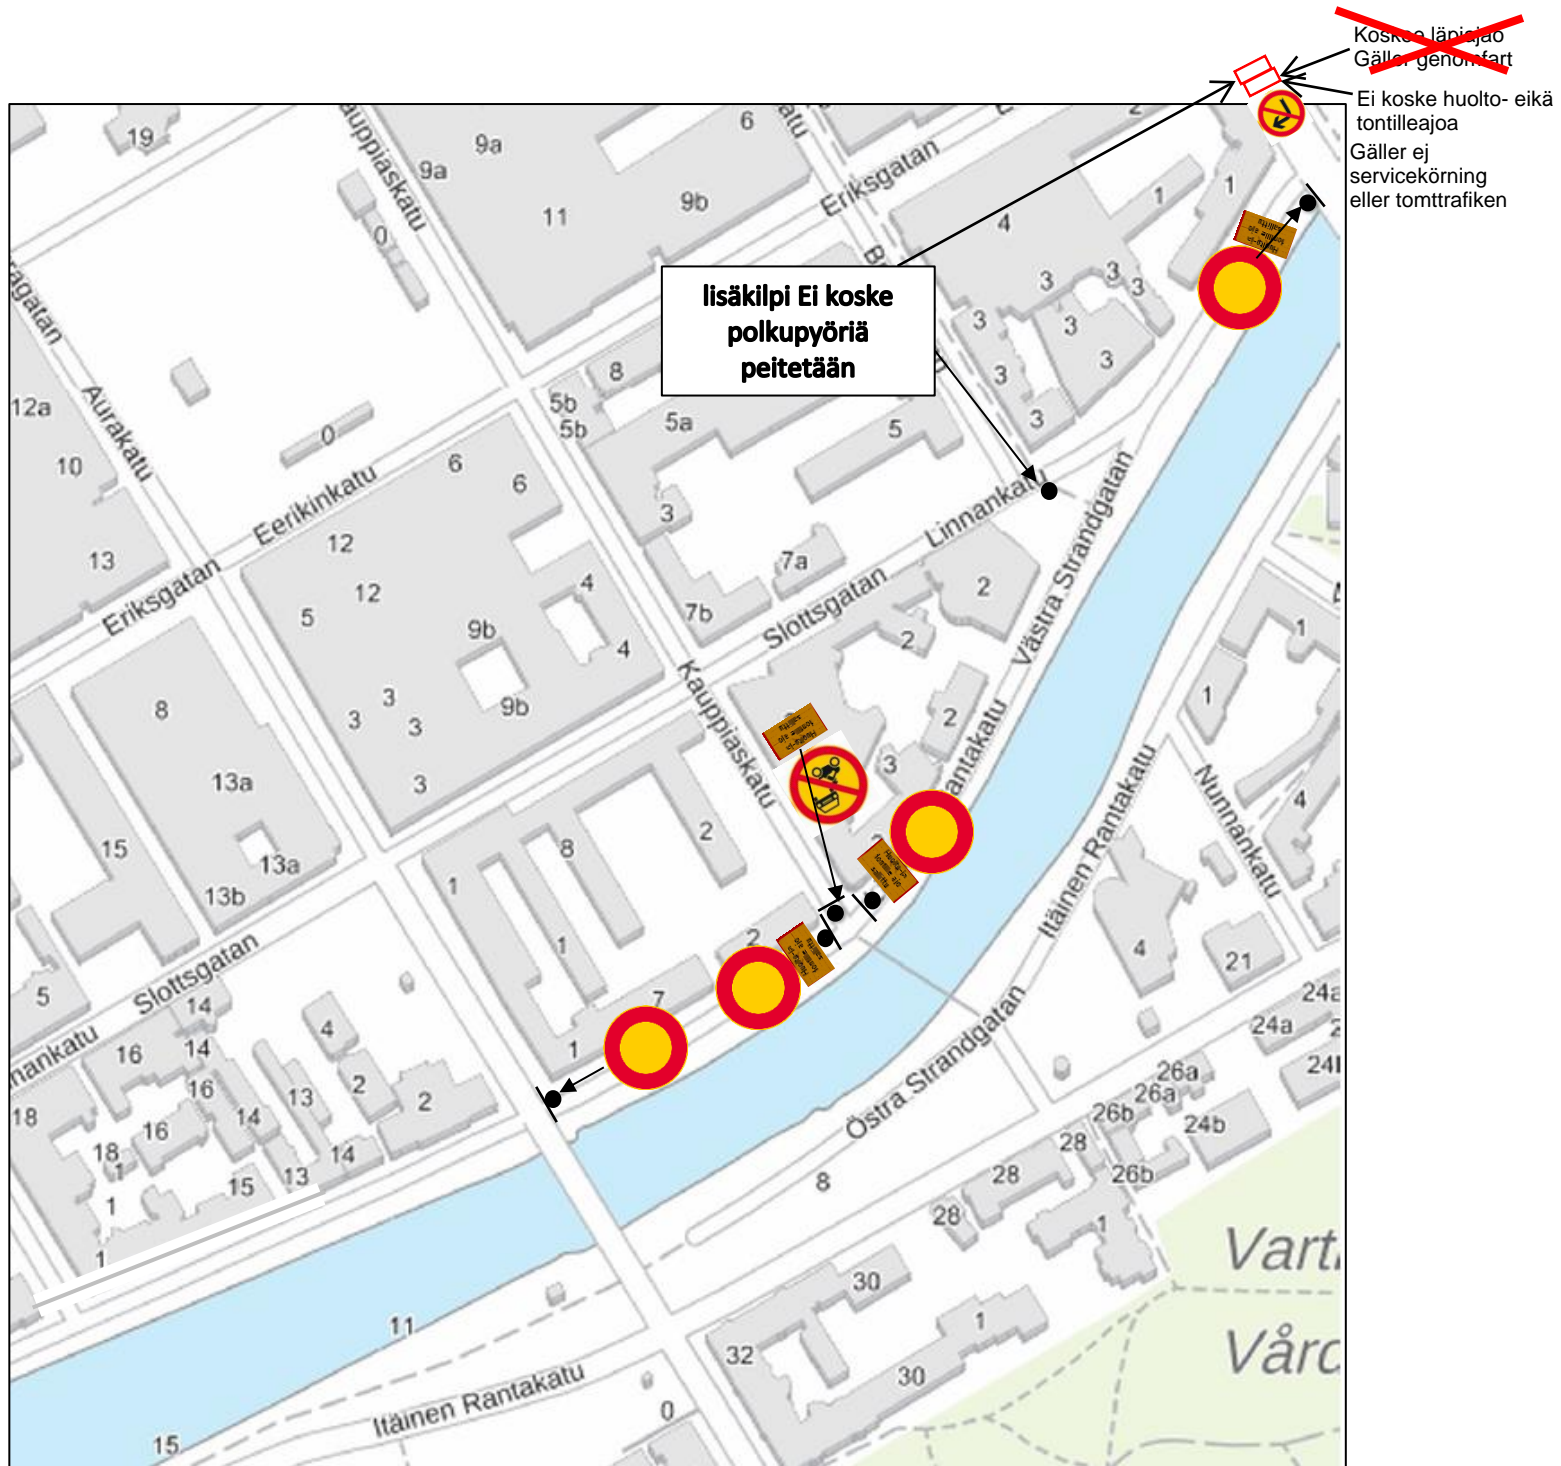

lisäkilpi Ei koske polkupyöriä peitetään

~~Koske länsijao
Gäller genomfart~~

Ei koske huolto- eikä
tontilleajoa
Gäller ej
servicekörning
eller tomtrafiken