


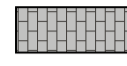











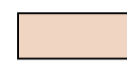




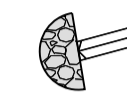




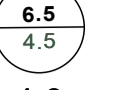
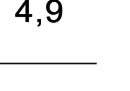






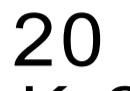

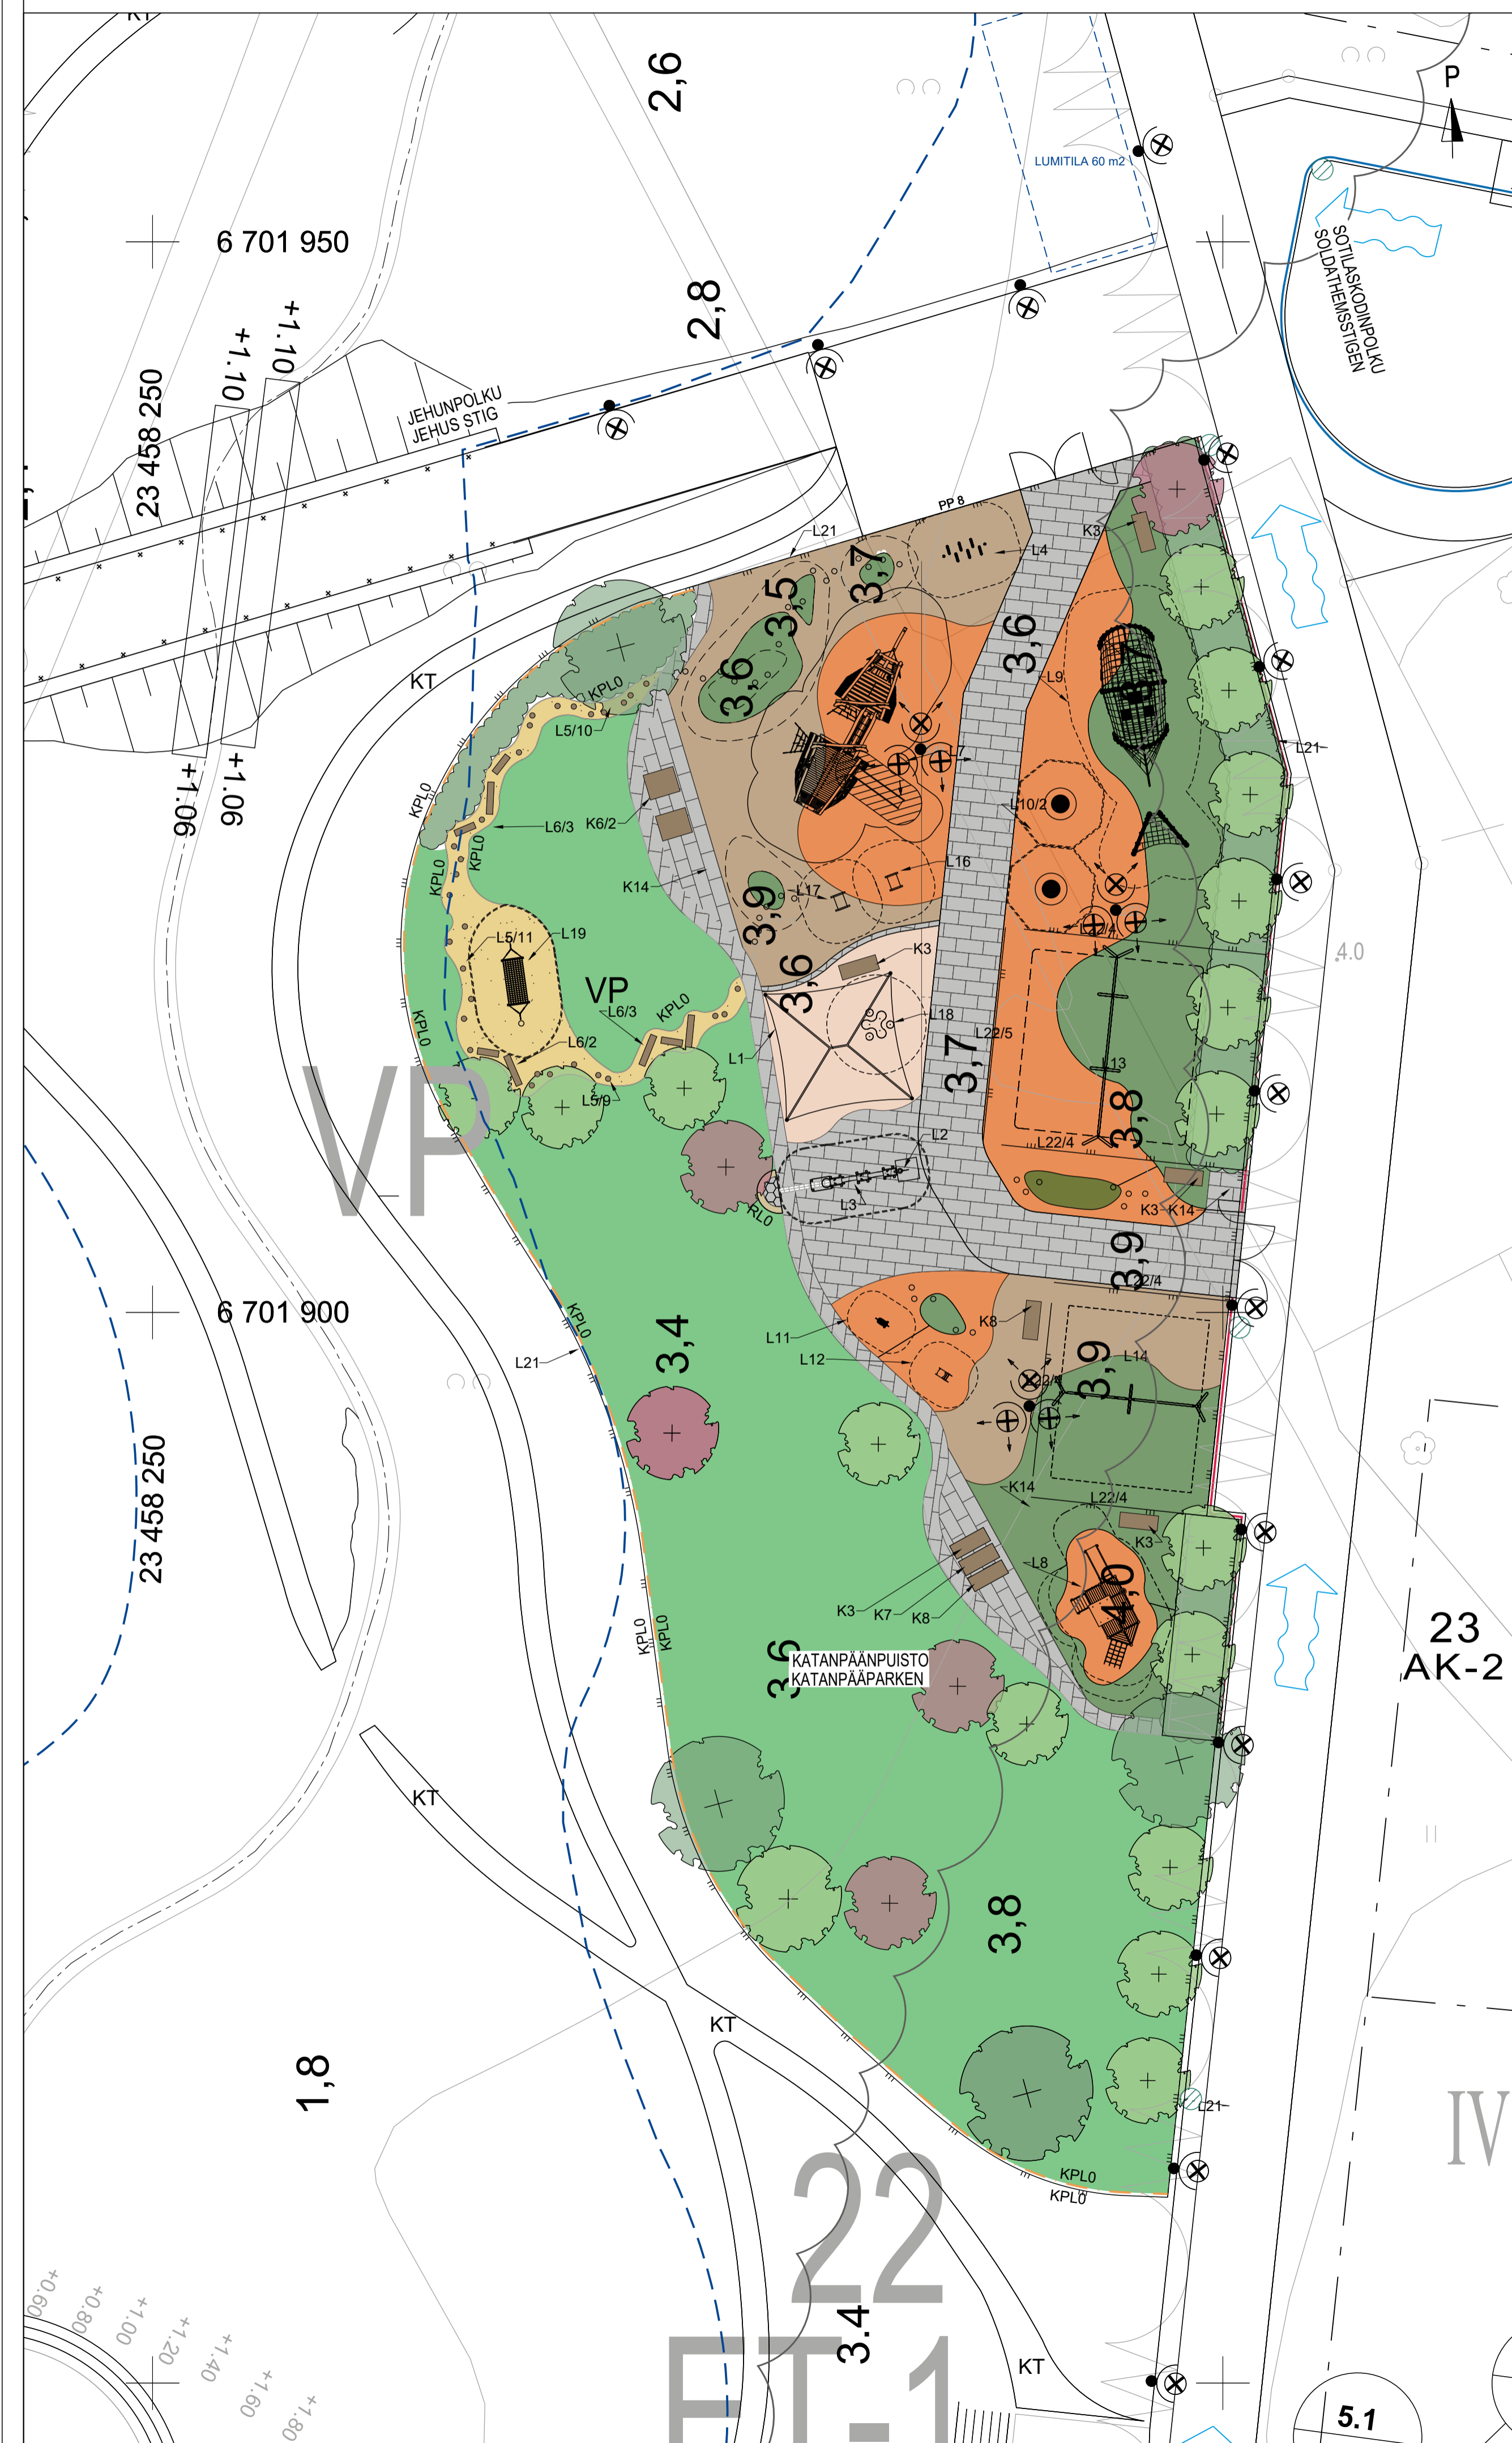


MERKINTÖJEN SELITYKSET

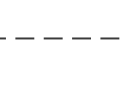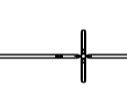-  BETONILAATTA "TURKU" 60 x 30 CM, HARMAA
JUOKSUKIVIRIVI BETONIKIVI, HARMAA
-  KIVITUHKA, HARMAA
-  TURVASORA, HARMAA
-  LEIKKIHEKKA
-  TURVA-ALUSTA, ORANSSI
-  TURVA-ALUSTA, TUMMANRUSKEA
-  TURVA-ALUSTA, VIHREÄ
-  TURVA-ALUSTA, BEIGE
-  KOURU JA KIVIPESÄ
PYÖREÄ LUONNONKIVI, ERI KOKOJA
-  ISTUTETTAVA LEHTIPUU
-  ISTUTETTAVA LEHTIPUU, PIENI
-  ISTUTETTAVA LEHTIPUU, PIENI, KUKKIVA
-  ISTUTETTAVAT MATALAT PENSAAT
-  NURMIKKO
-  PENKKI, SELKÄNOJALLINEN
-  PÖYTÄRYHMÄ
-  AURINKOTUOLI
-  KATOS
-  LEIKKIVÄLINE
-  PUUPÖLLI / PUUNRUNKO
-  RUNKOLUKITTAVA PYÖRÄTELIN
-  ROSKA-ASTIA
-  AITA
-  KÄYNTI- JA HUOLTOPORTTI
-  MAASTONMUOTOILU

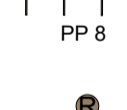-  6.5
4.5 SUUNNITELTU MAANPINNAN KORKEUS /
NYKYINEN MAANPINNAN KORKEUS
-  4.9 SUUNNITELTU PUISTON PINNAN KORKEUS
-  KADUN REUNA
REUNATUKI
-  SUUNNITELTU POLLARIVALAISIN
-  SUUNNITELTU PYLVÄSVALAISIN
-  SUUNNITELTU HULEVESIKAIVO
-  TULVAREITTI
-  1 TONTTIJAKO REKISTERISSÄ
-  20 KORTTELIN NUMERO
-  AK-2 KORTTELIN KÄYTTÖTARKOITUS

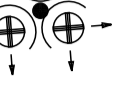

Koordinaattijärjestelmät:
Taso X,Y: ETRS-GK23
(EUREF-FIN)
Korkeus Z: N2000

HYVÄKSYNTY: VIRAN PUOLESTA:
KAUPUNGINOSA: PIIHAJANIEMI 044 ASEMAKAAVA: 26/2018 DIARINUMERO: 2611-2022
KORVAA PIIRUSTUKSEN: KORVAA OSITTAIN PIIRUSTUKSEN:
KORVATTU PIIRUSTUKSELLA: KORVATTU OSITTAIN PIIRUSTUKSELLA:

TUNN. MUUTOS TAI TÄYDENNYS PÄIVÄYS SUUNNIT./PIIRT. TARK.HYV.

TURUN KAUPUNKI, KAUPUNKIYMPÄRISTÖ				Puolalanenkatu 5 20100 Turku	
KAUPUNKIRAKENTAMINEN				PUISTOSUUNNITELMAN DETALJIPIIRUSTUS	
KAUPUNKIYMPÄRISTÖN TOTEUTUSSUUNNITTELU				LEIKKIPAIKKA	
KOHDE KATANPÄÄNPUISTO KATANPÄÄPARKEN	SSÄLTÖ PUISTOSUUNNITELMAN DETALJIPIIRUSTUS				
SUUNNITTELIJA SWECO	SUUNNITTELIJAVASTAJA SWECO	TARKASTANUT FCG	MITTAKAAVA 1:200		
PÄIVÄYS 15.04.2024	HYVÄKSYJÄ KARI LINNAKOSKI	PIIRUSTUSNUMERO W 9207 001-02		MUUTOS	
SUUNN. K. Jaason		TIEDOSTO Pihajaniemi_KS_raamit.dwg		PIIR N:O	
TARK. M. Katajamäki		SUUNN. ALA TYÖ N:O		PIIR N:O	
Sweco Finland Oy Lemminkäisenkatu 34, 20520 Turku		15.04.2024		MAS	23703659