

BETONI:  
 PERUSLAATAT Ro05, R4, C30/37-3, P20, c<sub>nom</sub> = 60/100(AP) mm  
 MAATUET Ro11, R3, C30/37-3, P30, c<sub>nom</sub> = 40 mm  
 SIIRTYMÄLAATTA Ro23, R4, C30/37-3, P30, c<sub>nom</sub> = 40/50(AP) mm  
 PAALUJEN BETONITÄYTÖ Ro02, R4, C30/37-3, P30, c<sub>nom</sub> = 40 mm

BETONITERÄS: A500HW/B500B  
 RAKENNERÄS: S355J2, MAALAUUS LIVI A.1. VÄRISÄVY TILAAJAN MUKAAN.  
 PAALUT: LYÖTÄVÄT TERÄSPUTKIPAALUT D270x12,5 KALLIOKÄRJELLÄ  
 PINTARAKENTEET: PUUKANSI 50x150 mm, LUJUUSLUOKKA C30, KYLLÄSTYSLUOKKA A (SFS-EN 351), (InfraRYL 42050.1.5), KOSTEUSLUOKKA 2, KULUTUSLANKUTUS 32 mm.  
 LAAKERIT: TUILLA T1 JA T2 KUMILEVYLAAKERIT JA LIIKKEENRAJOITTIMET  
 LIIKUNTAHAUKEET: ELASTINEN LIIKUNTAHAUKEA  
 KAITEET: JALANKULKUSILLAN SÄLEKAIDE. KAITEEN KORKEUS 1,1 m VÄYLÄPINNASTA. KTS. KAITEIDEN RAKENNUSSUUNNITELMAT.  
 SIIRTYMÄLAATAT: 3,0 m PIIRUSTUKSEN R15/DL TIE-1 MUKAISESTI  
 VERHOUKSET: ETULUISKA VERHOILLAAN HULEVESIPUISTON SUUNNITELMIEN MUKAISESTI.  
 VEDENPOISTO: SILLAN KANSI VARUSTETAAN RUOSTUMATTOMASTA TERÄKSESTÄ VALMISTETULLA VESIKOURULLA. VESIKOURUN MOLEMPIIN PÄIHIN VEDENPOISTOPUTKI RST D80.  
 VALAISTUS: SILTA VALAISTAAN KÄSIJOHTEISIIN UPOTETTAVILLA VALAISIMILLA. KTS. VALAISTUSSUUNNITELMA.  
 SILLAN ULKOPUOLISET VÄYLÄT KATUJEN RAKENNUSSUUNNITELMIEN MUKAAN  
 SEURAAMUSLUOKKA CC2, LUOTETTAVUUSLUOKKA RC2


PÄÄPISTEIDEN KOORDINAATIT

PP	X-koordinaatti	Y-koordinaatti
1_1	6702111.491	23458350.202
1_2	6702112.828	23458355.247
1_3	6702120.094	23458347.922
1_4	6702121.431	23458352.968

Pääpisteellä tarkoitetaan tukiliinan ja ristikon ulkoreunan leikkauspistettä XY-tasossa.

SILTATYYPPI	TERÄKSINEN RISTIKKOSILTA, PUUKANTINEN
JÄNNEMITÄ	8,9 m
VAPAA LEVEYS	VAPAA KORKEUS
HYÖTYLEVEYS	4,50 m

Koordinaattijärjestelmät:  
 Taso X.Y: ETRS-GK23  
 (EUREF-FIN)  
 Kartta Z: N2000

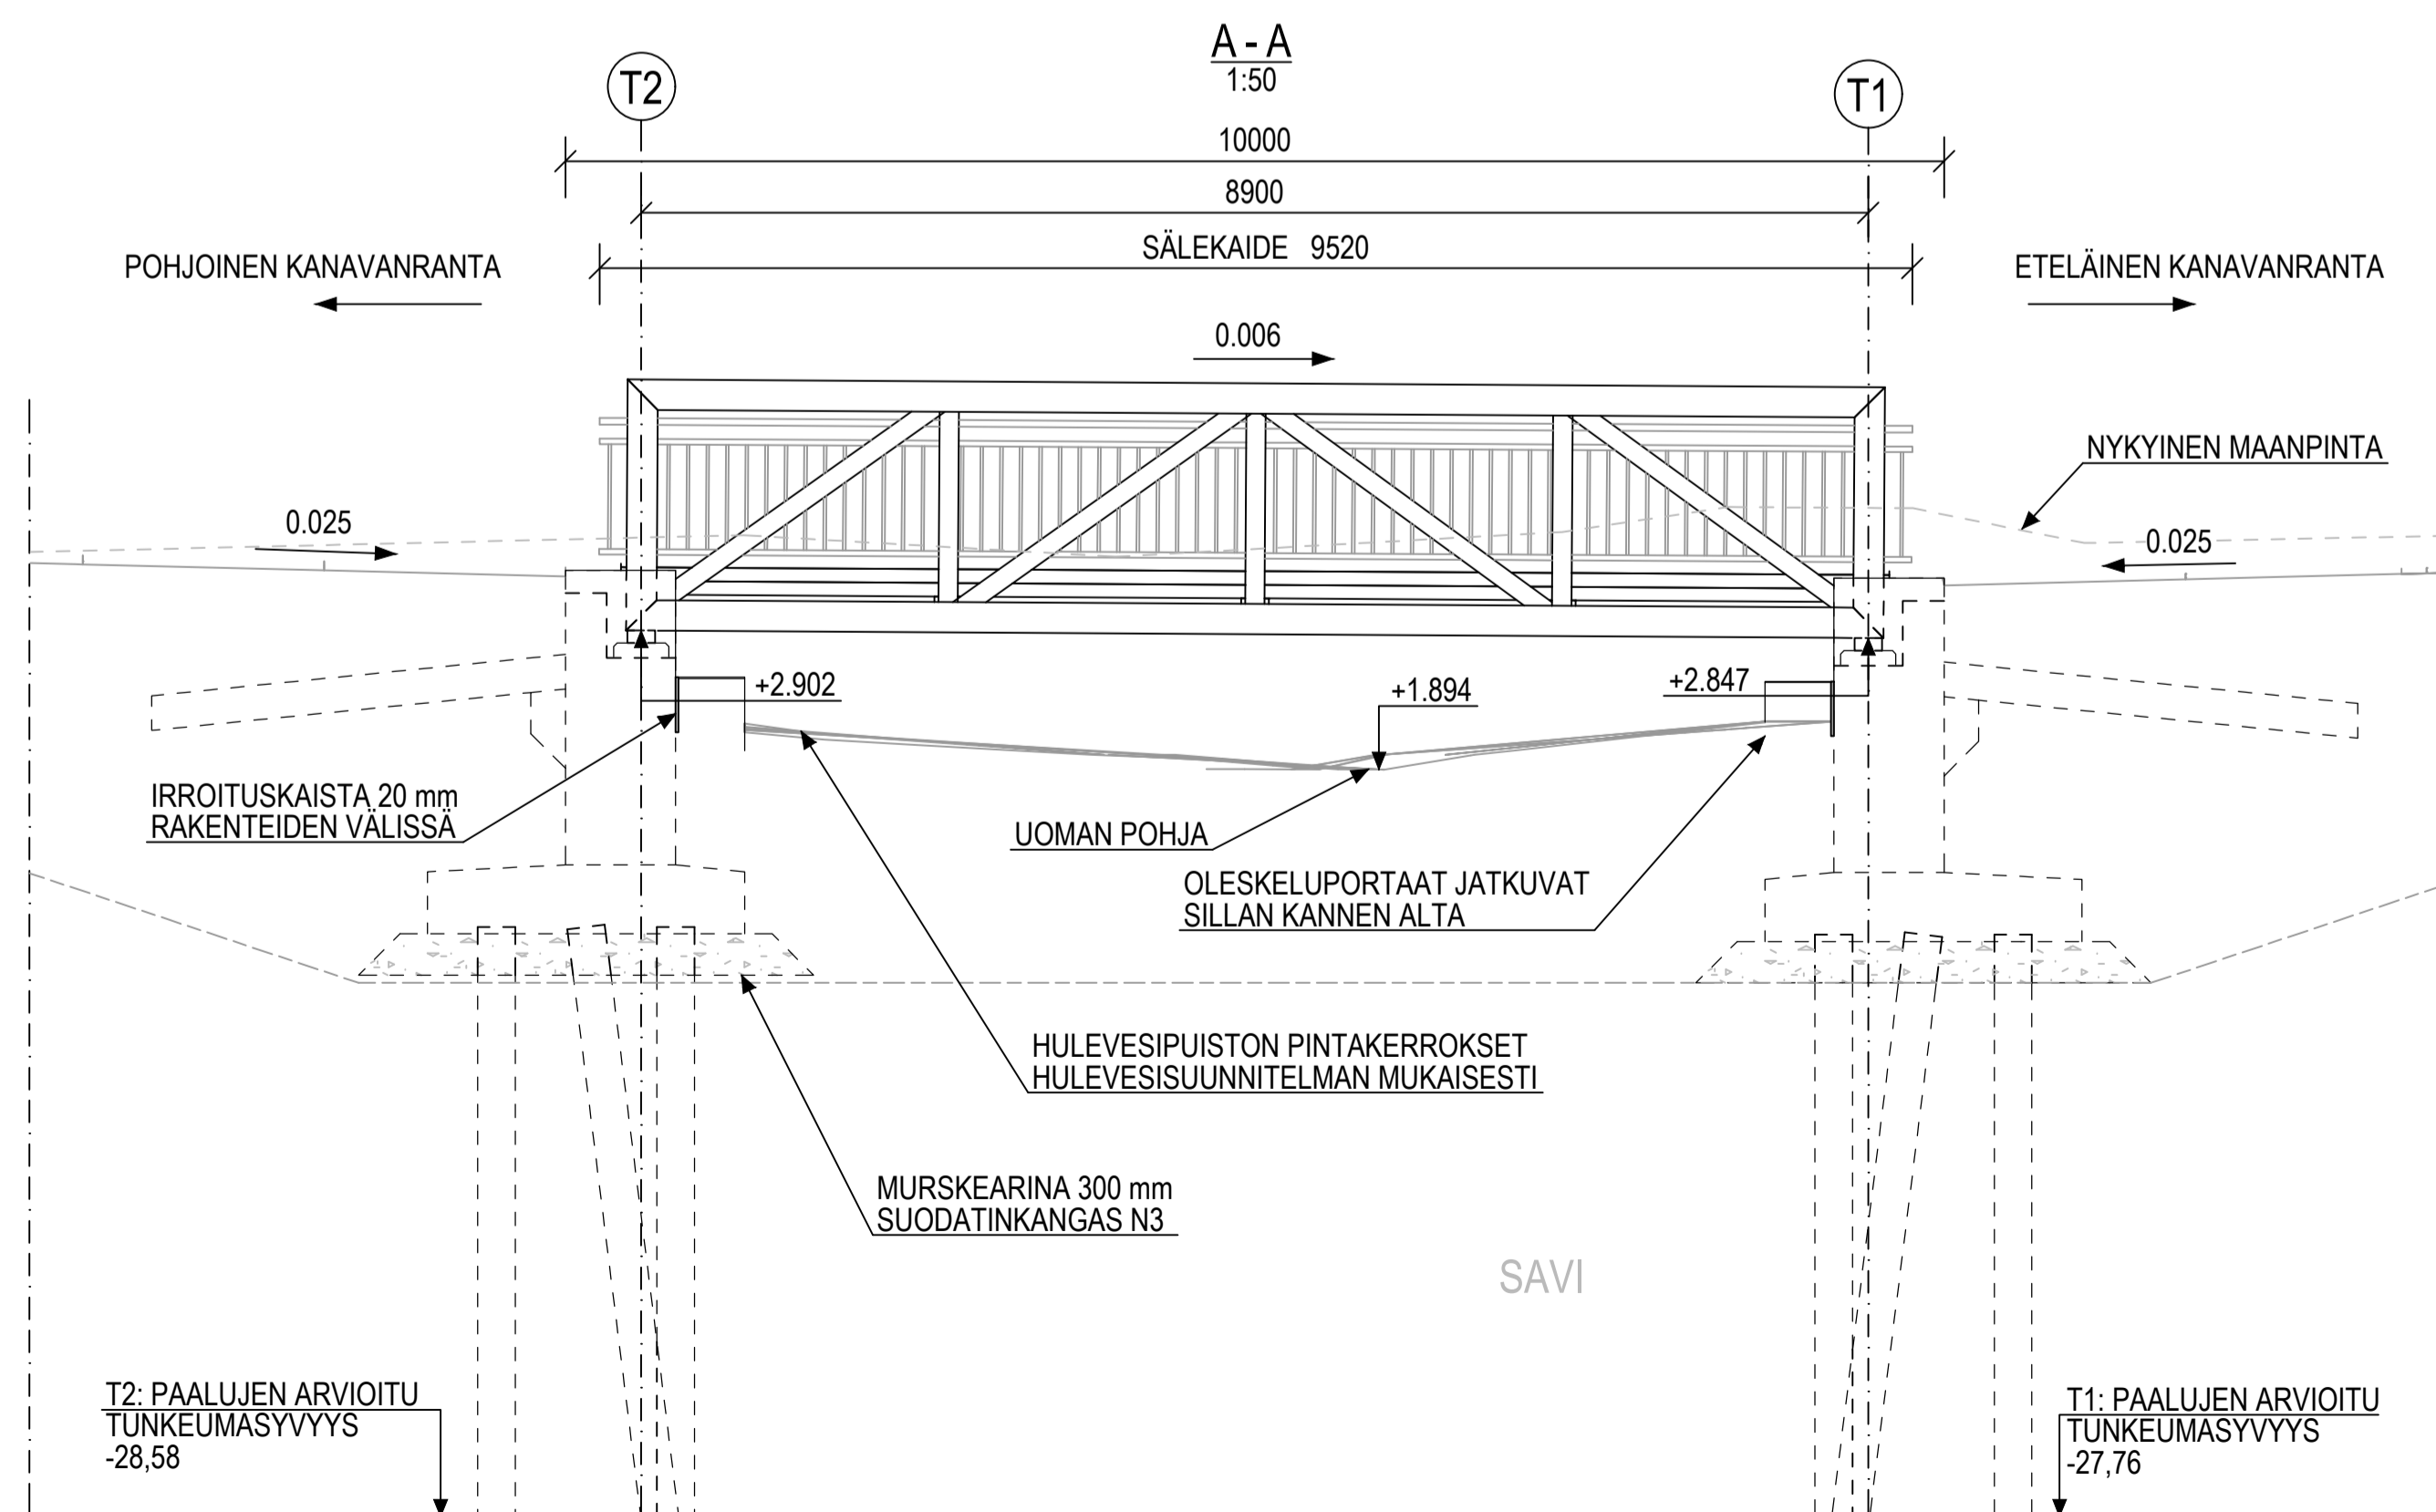

SILTAPAIKKA 1:2000



TUNN.	MAUTOS TARKISTUS
PIKÄYS	SUUNNITELMA
TARKISTUS	

TURUN KAUPUNKI, KAUPUNKIYMPÄRISTÖ		KATUPÄÄNPUUSTON SILTA S1	
KAUPUNKIRAKENTAMINEN		YLEISPIRUSTUS	
KAUPUNKIYMPÄRISTÖN TOTEUTUSSUUNNITTELU		Puuäärä 5 2100 Turku	
KOKO	KATUPÄÄNPUUSTON SILTA S1	REKÄ	YLEISPIRUSTUS
SUUNNITTELAJA	SWECO	TARKASTAJA	FOG
PIKÄYS	27.1.2023	PIIRUSTUSNUMERO	W 9207 002_1
SUUNNITTELAJA	M. Töllander	TIEDOSTO	W 9207 002_1.dwg
TARK.	T. Lobbas	SUUNNITTELU	TYÖ NRO
SWECO Finland Oy	27.01.2023	PIIR NRO	MUUTOS
27.01.2023	SIT	23703659	