

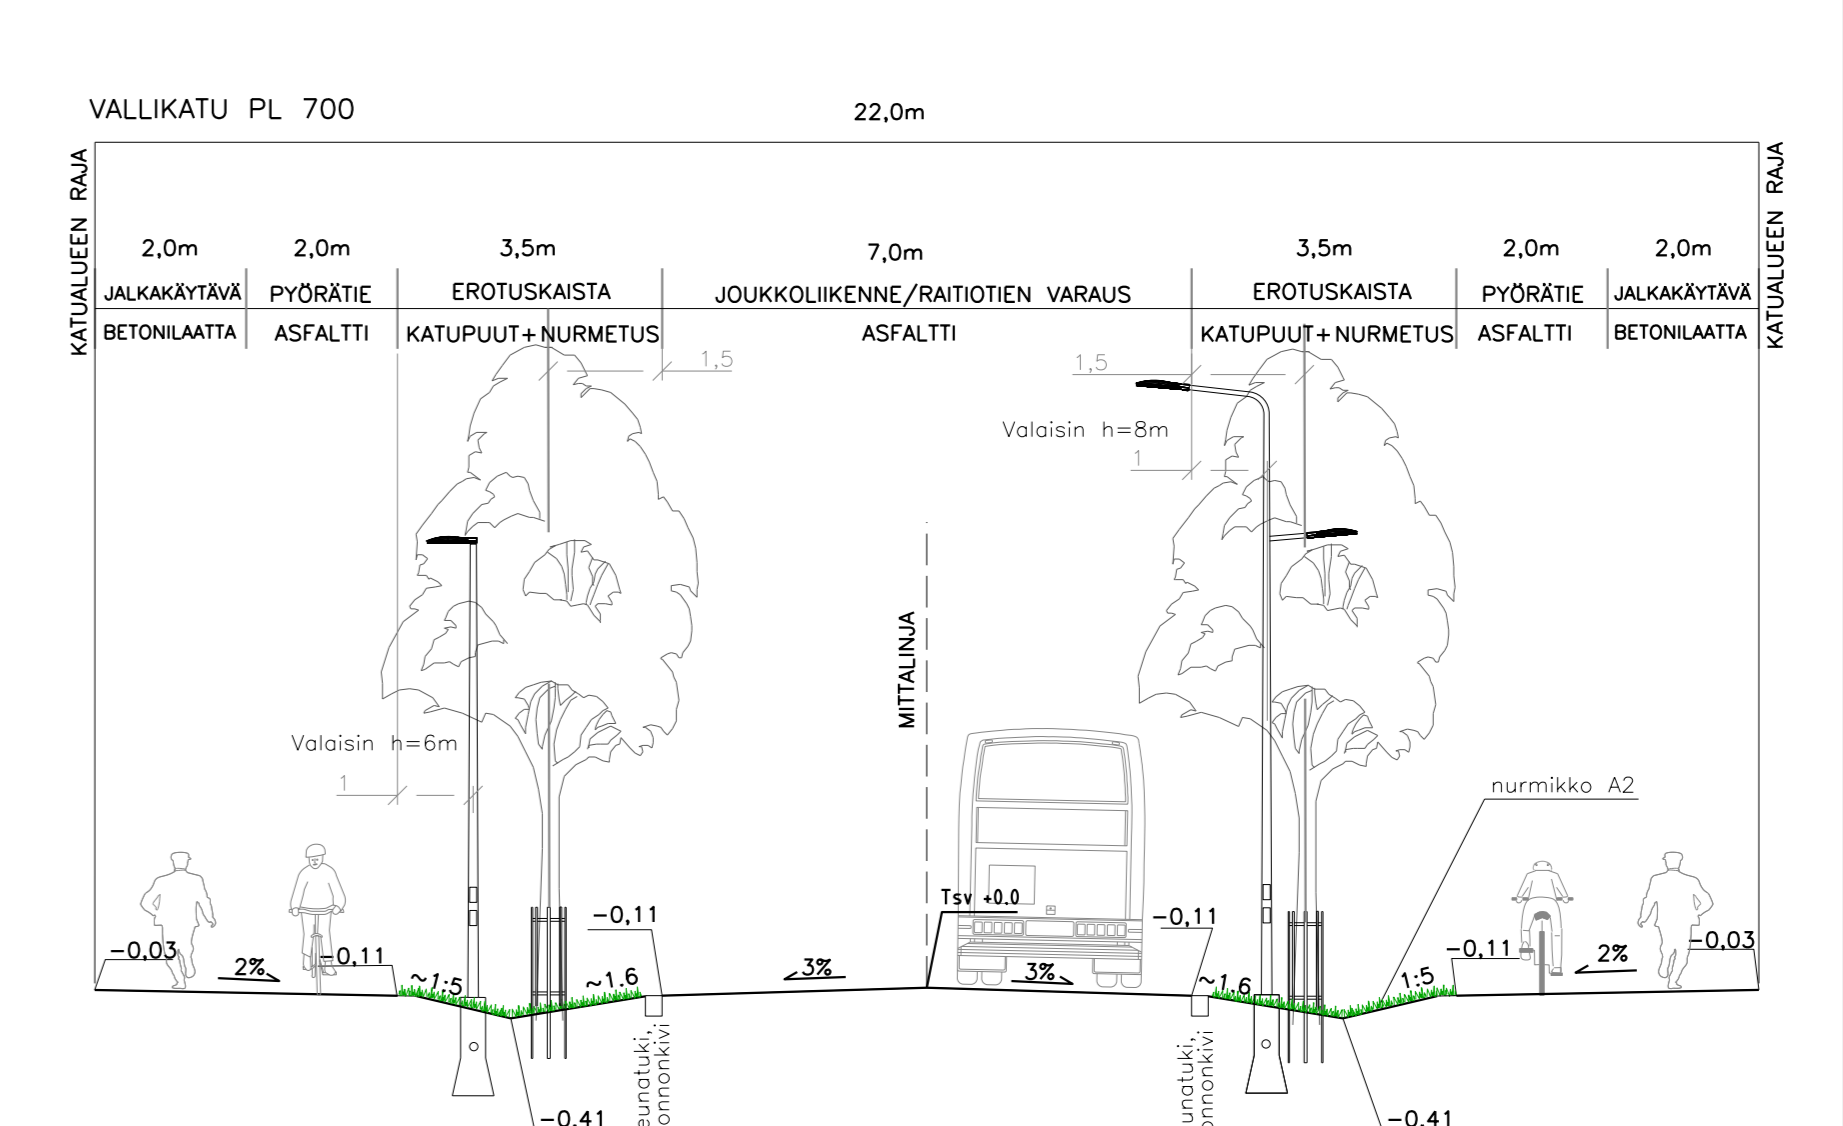
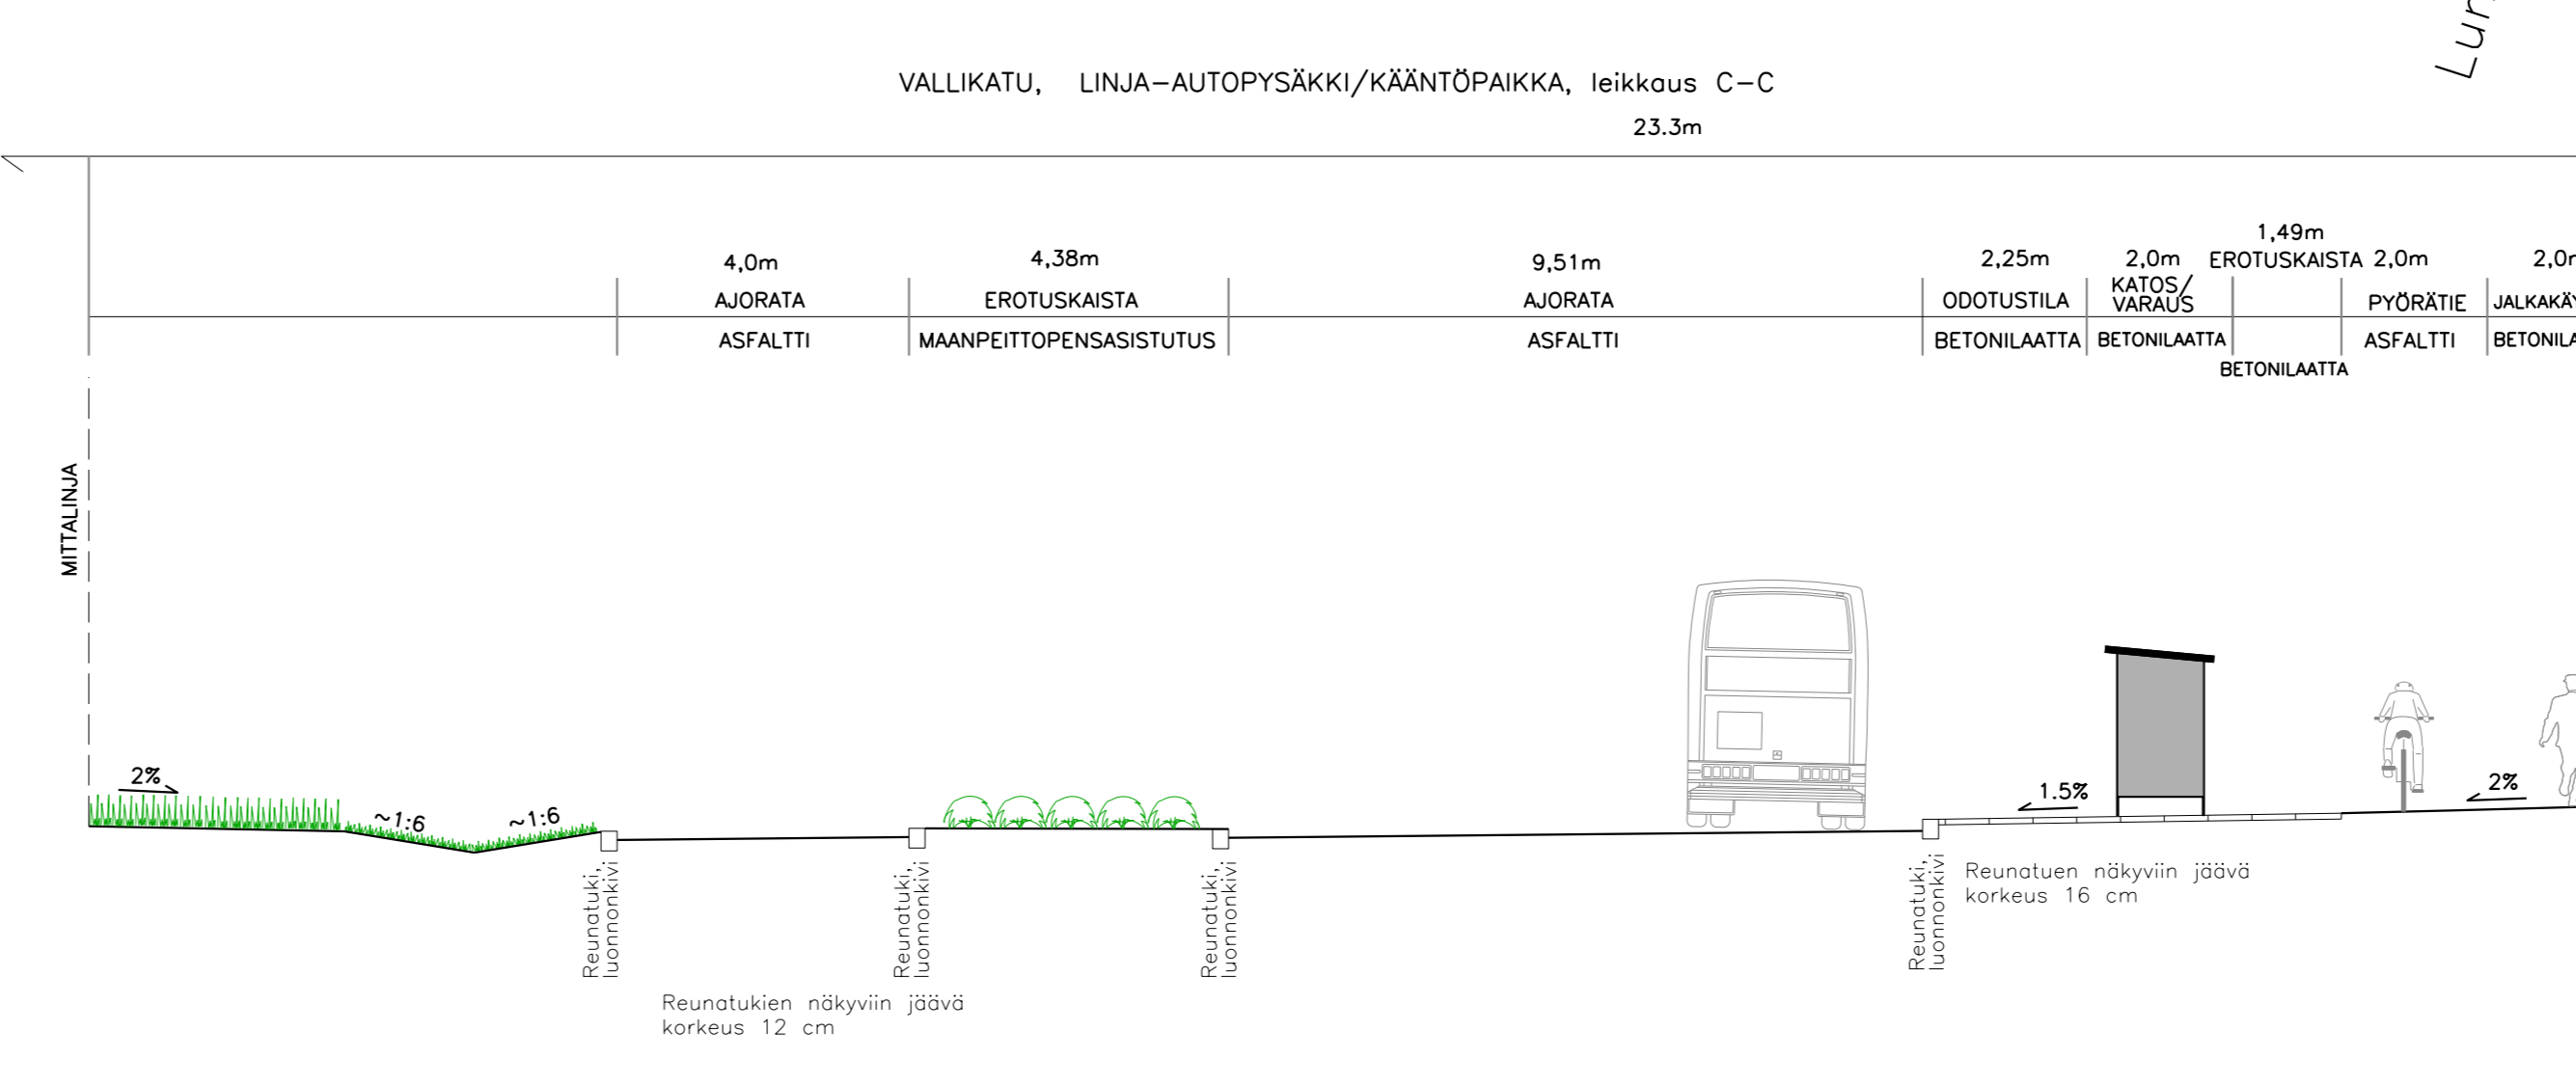


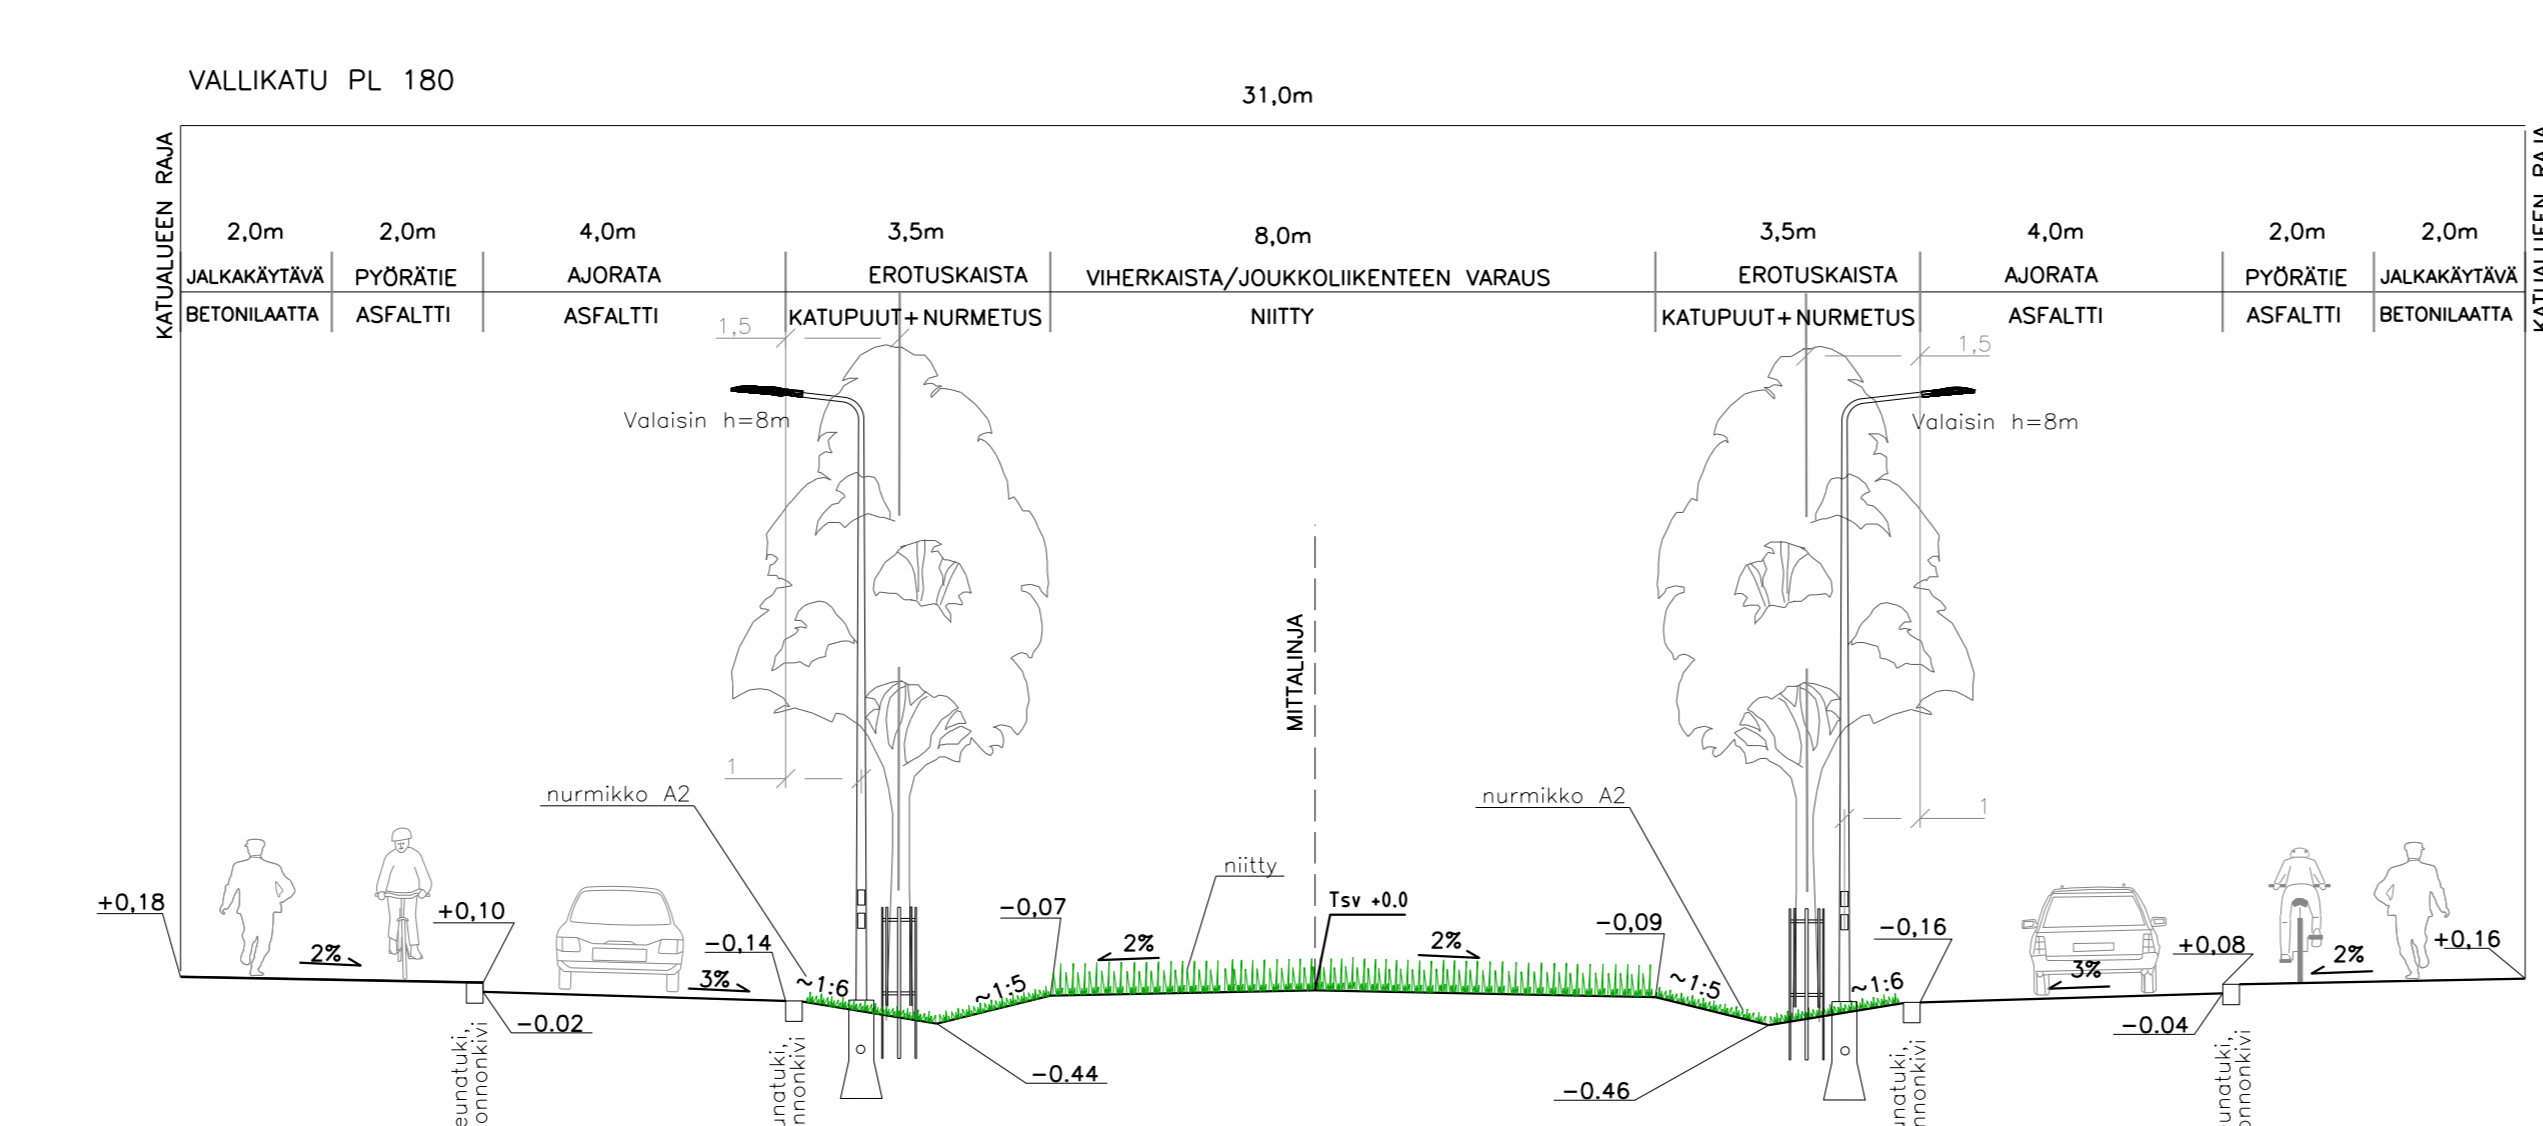

- MERKINTÖJEN SELITYKSET:
- SUUNNITELTU KORKEUS MAANPINNAN KORKEUS
  - SUUNNITELTU HULEVESIKAIVO, RITILAKANSISTO
  - 8.7 NYKYINEN KORKEUS
  - 8.5 SUUNNITELTU KORKEUS
  - SUUNNITELTU PAINANNE
  - SUUNNITELTU TULVAREITTI
  - SUUNNITELTU ROSKA-ASTIA
  - ASFALTI, AJORATA
  - ASFALTI, PYÖRÄTIE
  - BETONILAATTA, JALKAKÄYTÄVÄ
  - BETONIKIVEYS
  - NOPPAKIVEYS
  - NURMETUS
  - NITTY
  - SUUNNITELTU MATALA ISTUTUSALUE
  - REUNATUKI
  - REUNATUKI TASOSSA
  - MADALLETTU REUNATUKI
  - NYK. RAKENNUS
  - SUUNNITELTU VALAISINPVLÄS
  - × NYKYINEN VALAISINPVLÄS
  - NYKYINEN PUU
  - × POISTETTAVA PUU
  - SUUNNITELTU KATUPIIJU RUNKOSUOJATTU
  - LIKENNEVALO-OHJATTU LIITYMÄ
  - PORTTAALI
  - TYYNYHDASTE



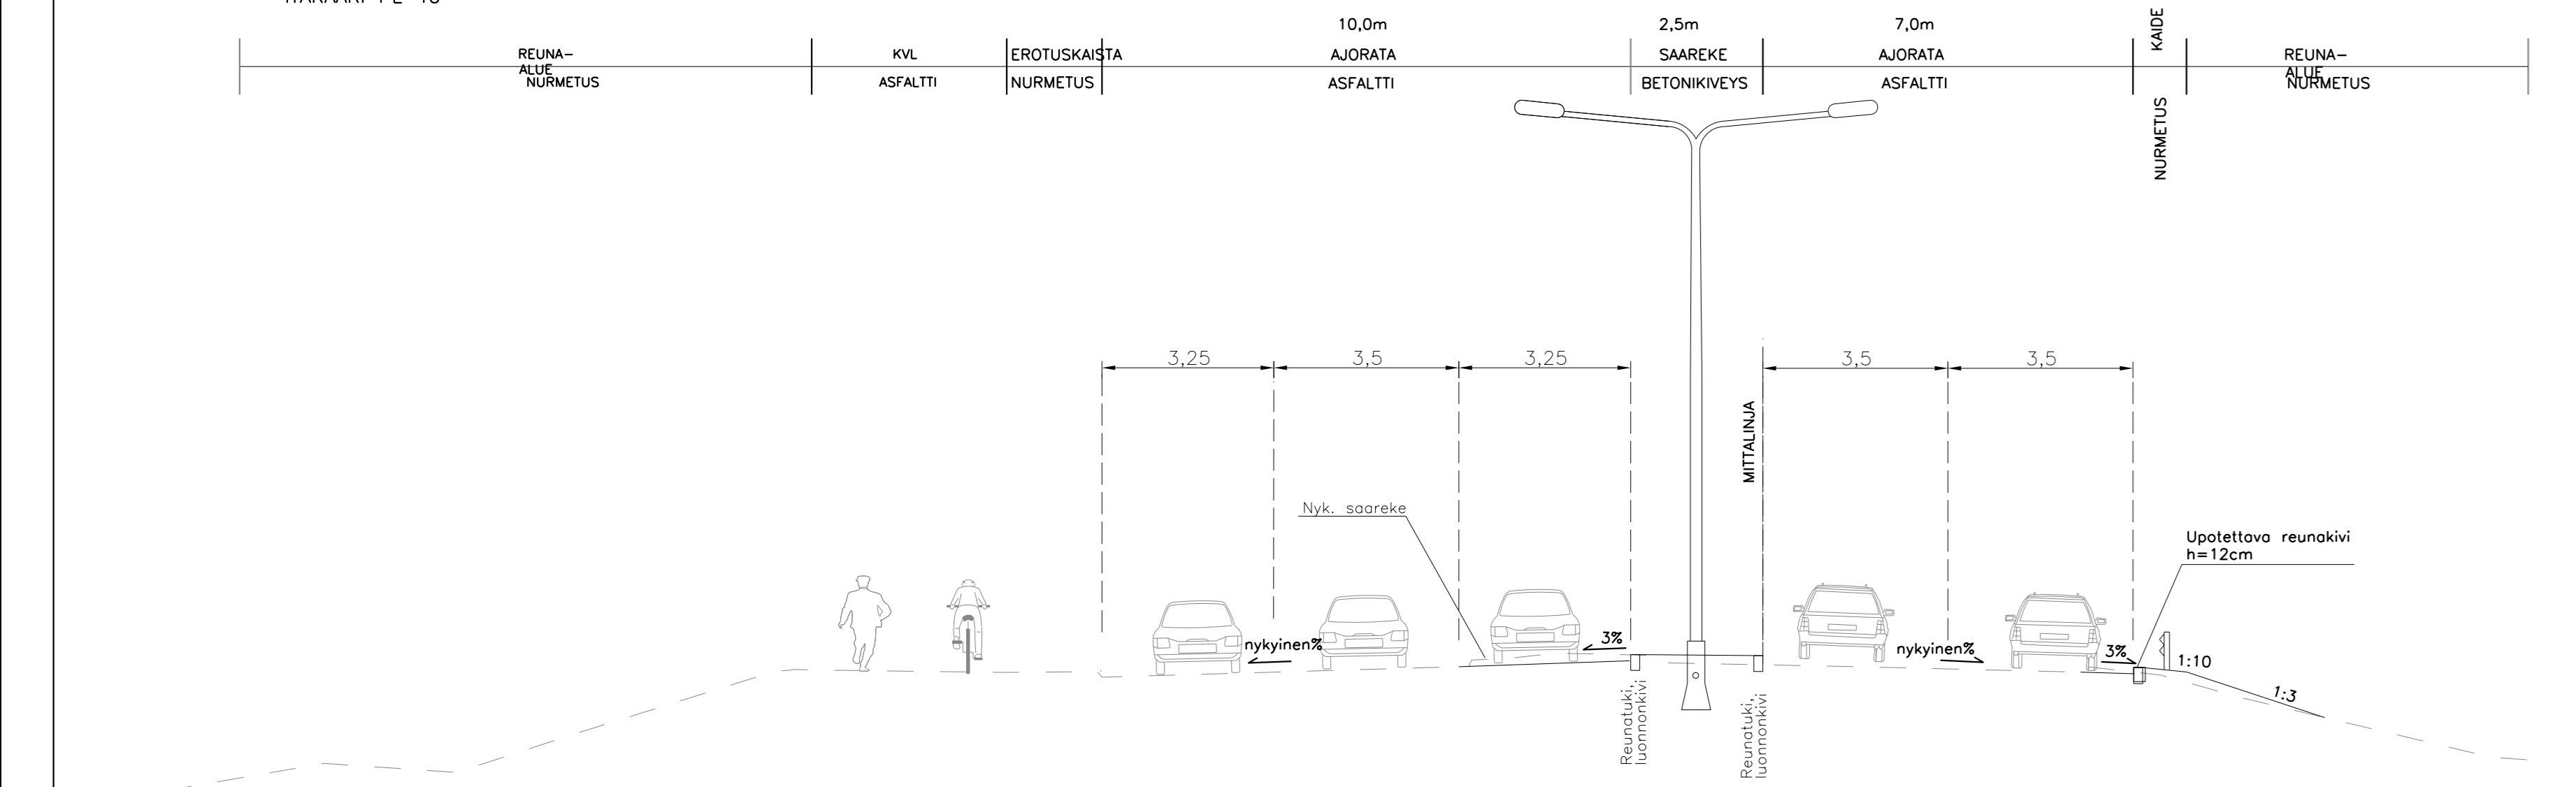

Koordinaattijärjestelmät:  
 Taso: X, Y: ETRS-TM23  
 (EUREF-FIN)  
 Korkeus: Z: N2000

PROJEKTI:  
 VALLIKATU  
 KAUPUNKIRAKENTAMISEN  



**TURUN KAUPUNKIYMPÄRISTÖ**  
**KAUPUNKIRAKENTAMINEN**  
**KAUPUNKIYMPÄRISTÖN TOTEUTUSSUUNNITTELU**

KORJAUS: **VALLIKATU JA ITÄKAAREN LIITYMÄ** | KATUSUUNNITELMA

PROJEKTOI: **Sitowise** | HYVÄKSI: **Kari Linnakoski** | MITTAAKAAVA: **K 9128 001**

AIKAUS: 26.4.2024 | SUUNNITTELIJA: Jenni Rönnemaa / Tuuli Heino | PROJEKTOIJALUOKKA: Jani Tulkki