




POIKKILEIKKAUS LÄNSI PL 20  
1:100

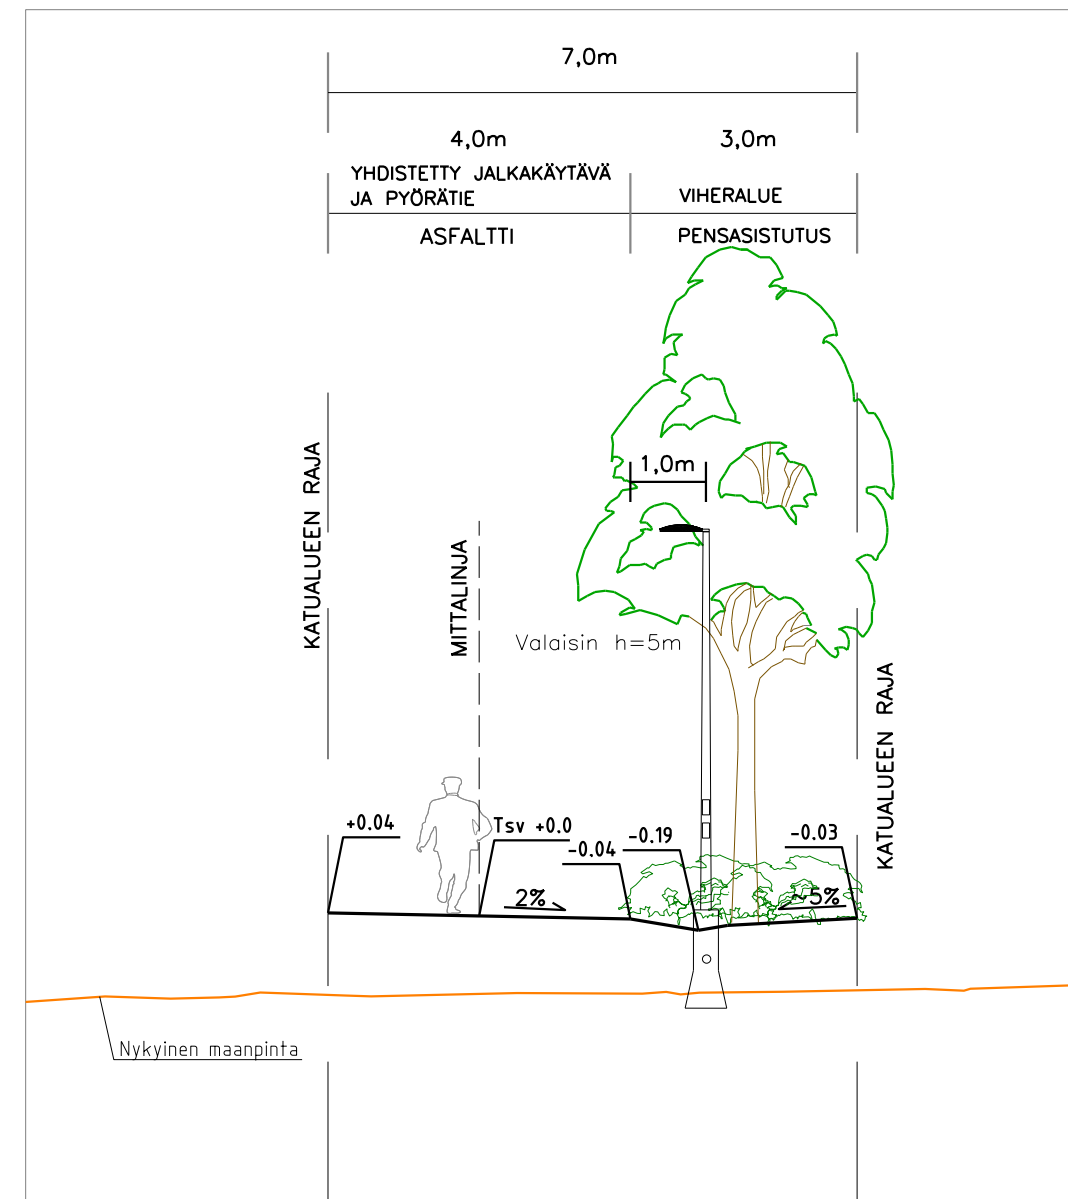

POIKKILEIKKAUS LÄNSI PL 80  
1:100

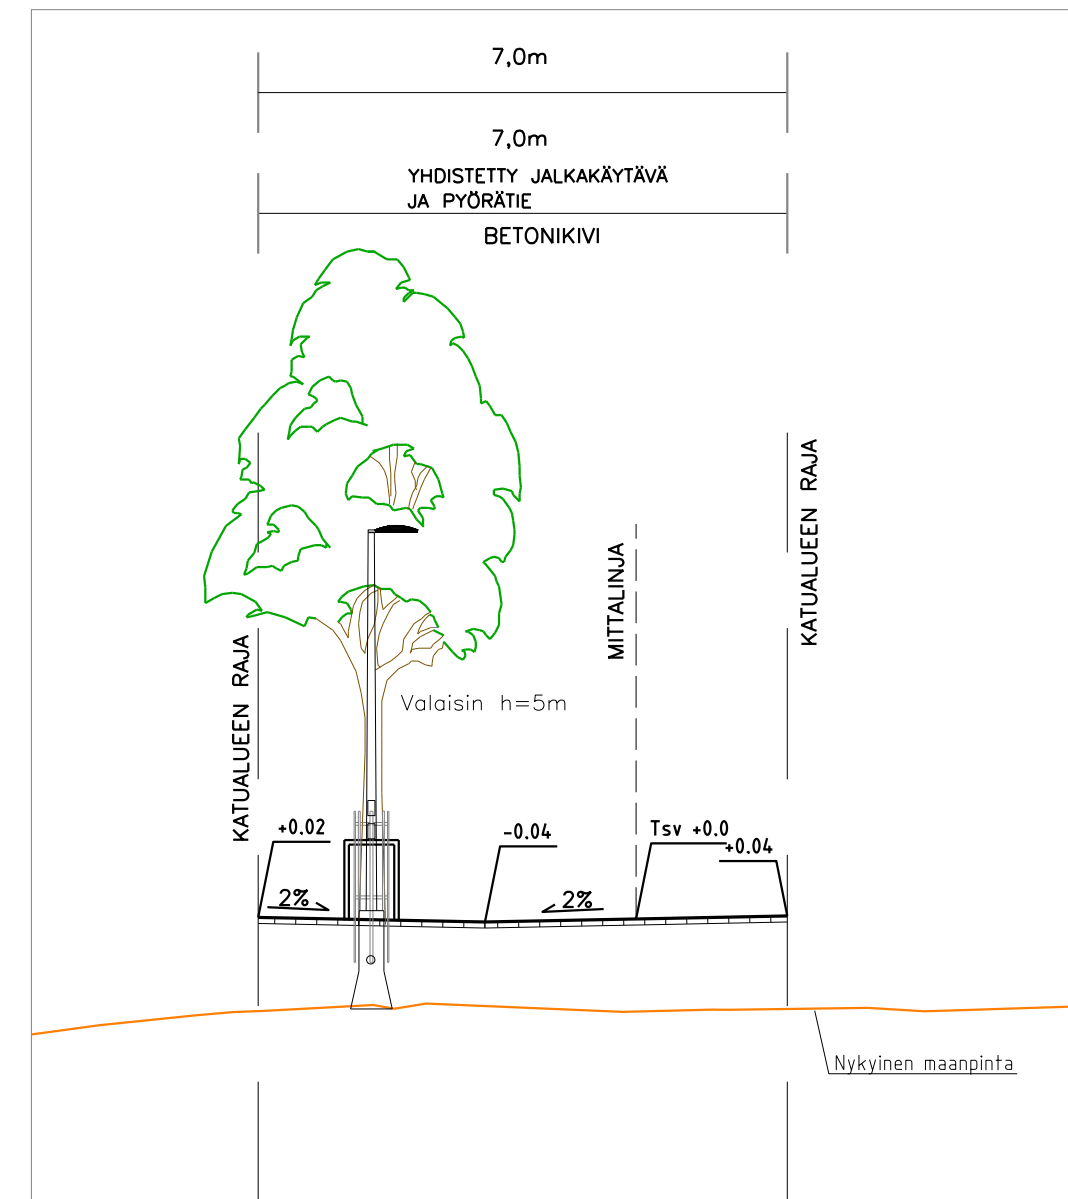


POIKKILEIKKAUS ITÄ PL 30  
1:100

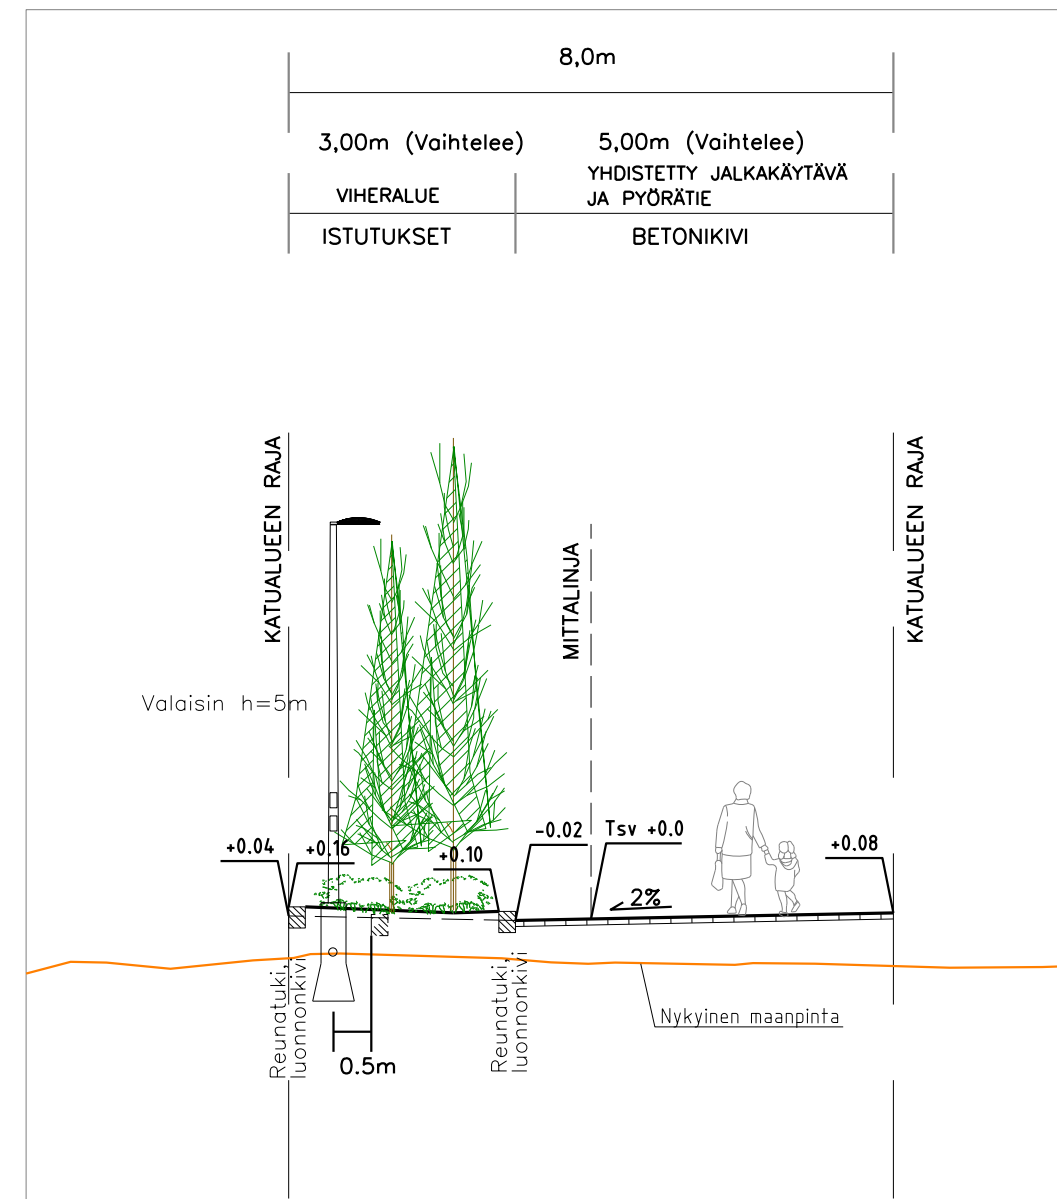

MERKINTÖJEN SELITYKSET:

- 8.5 SUUNNITELTU KORKEUS
- 8.6 MAANPINNAN KORKEUS
- 8.7 NYKYINEN KORKEUS
- 8.5 SUUNNITELTU KORKEUS
- ASFALTTI, JALANKULKU- JA PYÖRÄTIE
- BETONIKIVEYS
- NURMETUS
- SUUNNITELTU MATALA ISTUTUSALUE
- REUNATUKI
- REUNATUKI TASOSSA
- MADALLETTU REUNATUKI
- SUUNNITELTU HULEVESIKAIVO, RITILÄKANSISTO
- SUUNNITELTU PAINANNE
- SUUNNITELTU TULVAREITTI
- SUUNNITELTU ROSKA-ASTIA
- SUUNNITELTU PYÖRÄTeline
- SUUNNITELTU PENKKI
- SUUNNITELTU VALAISINPYLVÄS
- NYKYINEN VALAISINPYLVÄS
- NYKYINEN PUU
- POISTETTAVA PUU
- SUUNNITELTU KATUPUU
- RUNKOSUOJATTU KATUPUU

Hulevesien ohjaaminen puille suunnitellaan rakennussuunnitelmavaiheessa

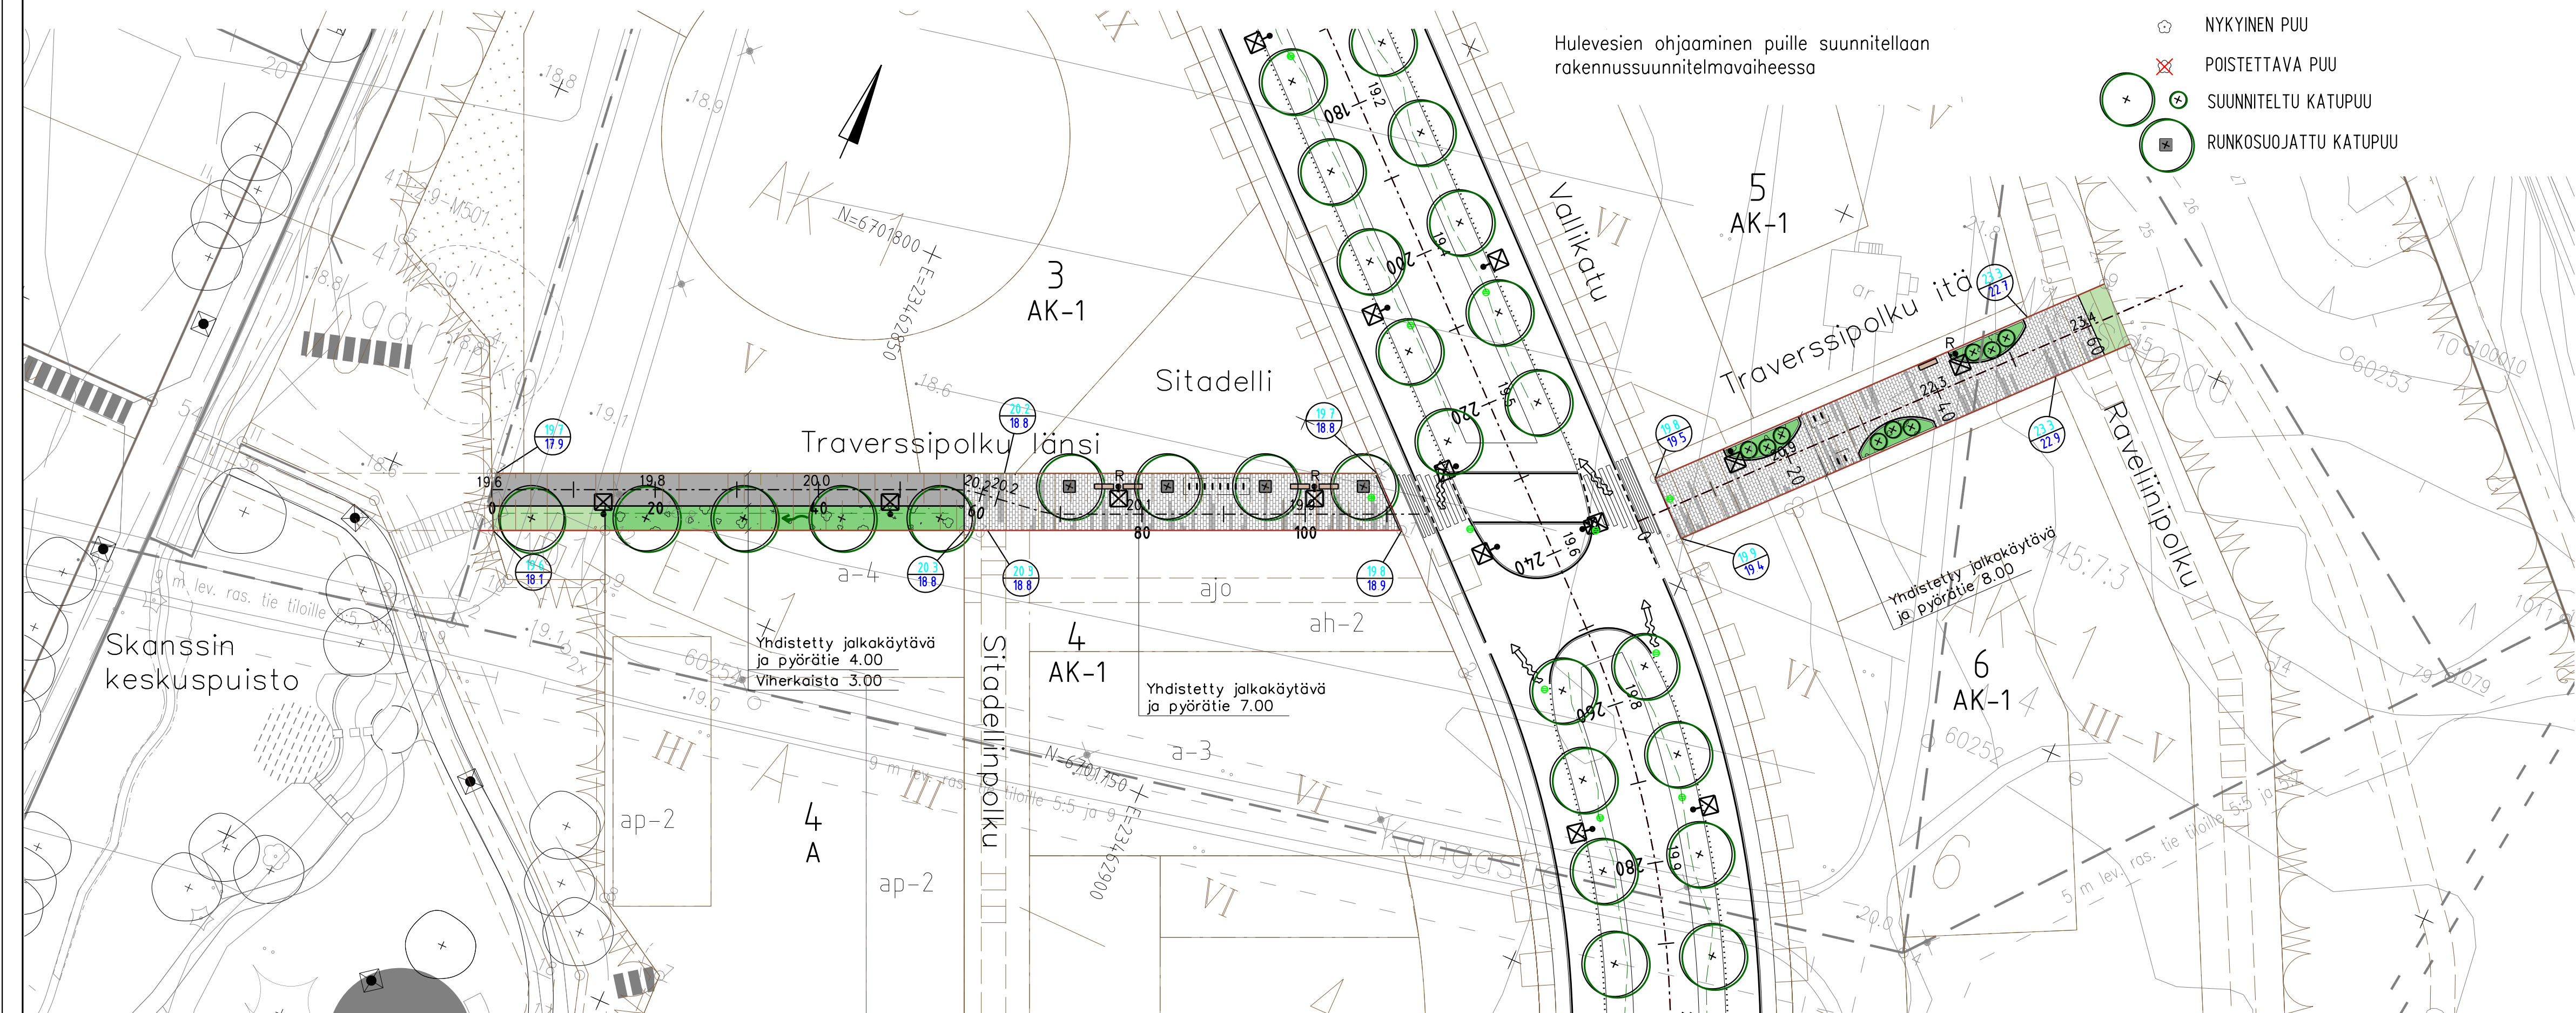

Koordinaattijärjestelmät:  
Taso X,Y: ETRS-GK23  
(EUREF-FIN)  
Korkeus Z: N2000

HYVÄKSYNTÄ: VIRAN PUOLESTA:
KAUPUNGINOSA: SKANSSI 25.3.2023 (9/2014) DIAARINUMERO: 183-2024 LIKENNESUUNNITELMA: L 9403 xxx KATULUOKKA: 5
KORVAAN PIIRUSTUKSEN: KORVAAN OSITTAIN PIIRUSTUKSEN:
KORVATTU PIIRUSTUKSELLA: KORVATTU OSITTAIN PIIRUSTUKSELLA:

TURUN KAUPUNKI, KAUPUNKIYMPÄRISTÖ			
KAUPUNKIRAKENTAMINEN			
KAUPUNKIYMPÄRISTÖN TOTEUTUSSUUNNITELMA			
KOHDE <b>TRAVERSSIPOLKU</b>	SISÄLTÖ <b>KATUSUUNNITELMA</b>		
SUUNNITTELIJA <b>Sitowise</b>	SUUNNITTELUAVUSTAJA	TARKASTANUT	MITTAKAAVA 1:500, 1:100
PÄIVÄYS	HYVÄKSYJÄ <b>Kari Linnakoski</b>	PIIRUSTUSNUMERO <b>K 9403 001</b>	MUTLOS
<b>SITOWISE</b>		PÄIVÄYS 26.4.2024	SUUNNITTELIJA Jenni Rönnemaa / Tuuli Helo PROJEKTIPÄÄLLIKÖ Jani Tulkki