



POIKKILEIKKAUS PL 60
1:100

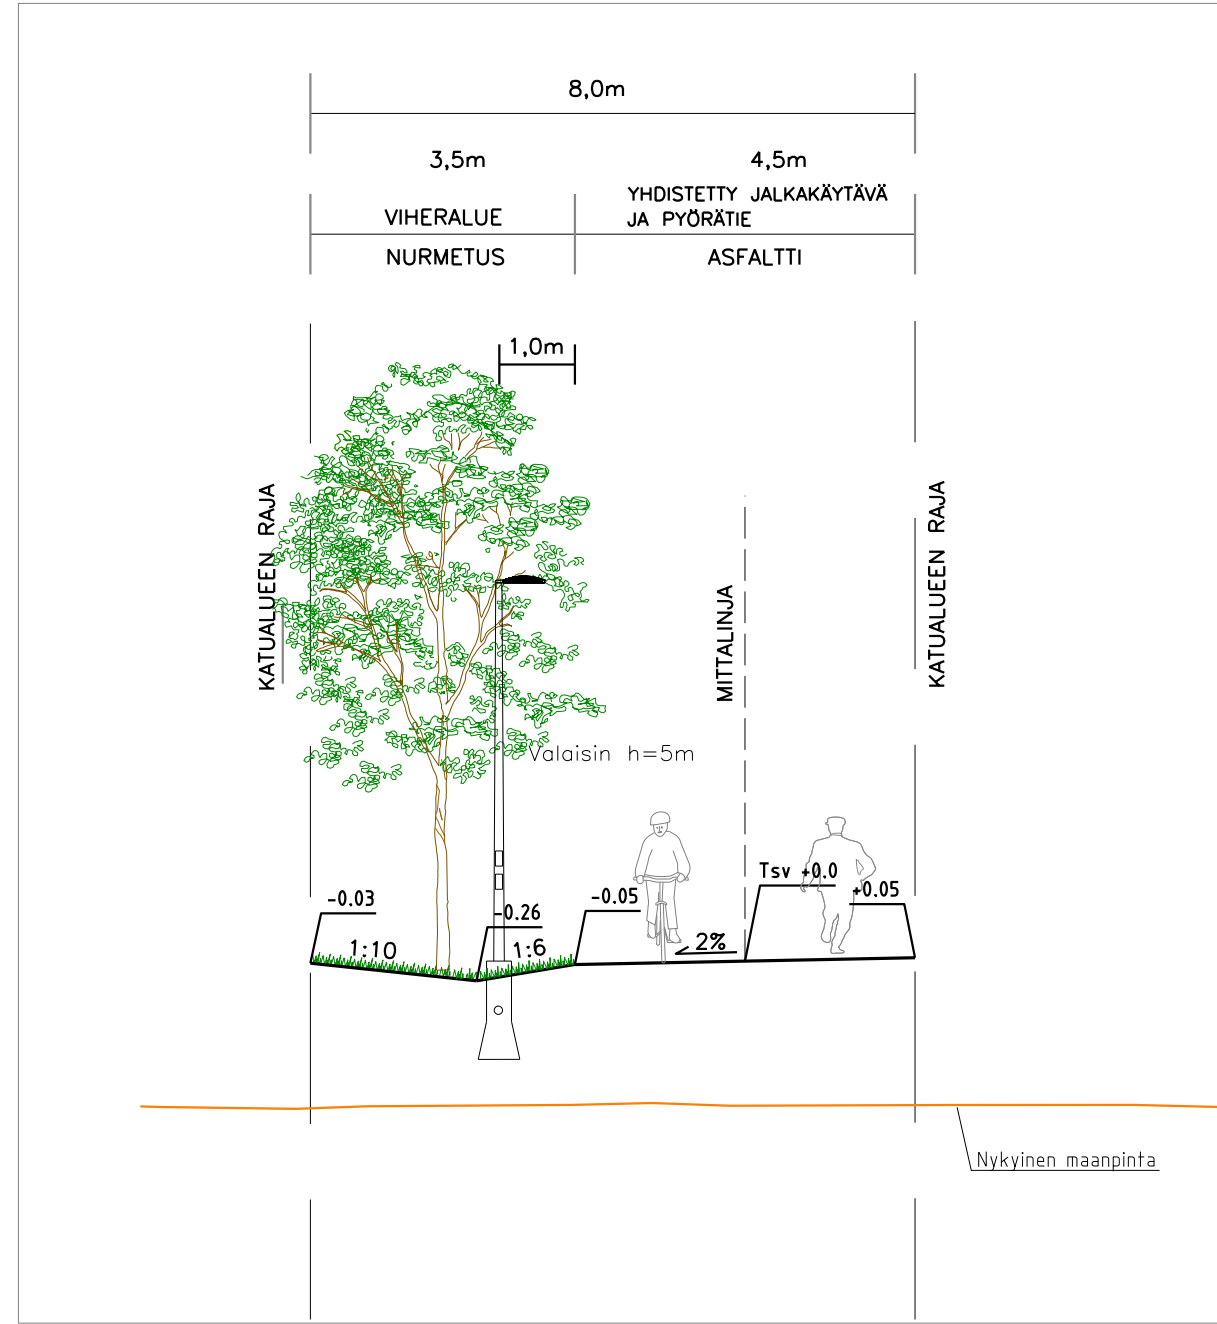

MERKINTÖJEN SELITYKSET:

- 8.5 SUUNNITELTU KORKEUS
- 8.6 MAANPINNAN KORKEUS
- 8.7 NYKYINEN KORKEUS
- 8.5 SUUNNITELTU KORKEUS
- ASFAALTTI, JALANKULKU- JA PYÖRÄTIE
- BETONILAATTA, JALKAKÄYTÄVÄ
- BETONIKIVEYS
- NURMETUS
- SUUNNITELTU MATALA ISTUTUSALUE
- KIVITUHKA
- REUNATUKI
- REUNATUKI TASOSSA
- MADALLETTU REUNATUKI
- SUUNNITELTU HULEVESIKAIVO, RITILÄKANSISTO
- SUUNNITELTU PAINANNE
- SUUNNITELTU TULVAREITTI
- SUUNNITELTU ROSKA-ASTIA
- SUUNNITELTU VALAISINPYLVÄS
- NYKYINEN VALAISINPYLVÄS
- NYKYINEN PUU
- POISTETTAVA PUU
- SUUNNITELTU KATUPUU
- TYYNYHIDASTE

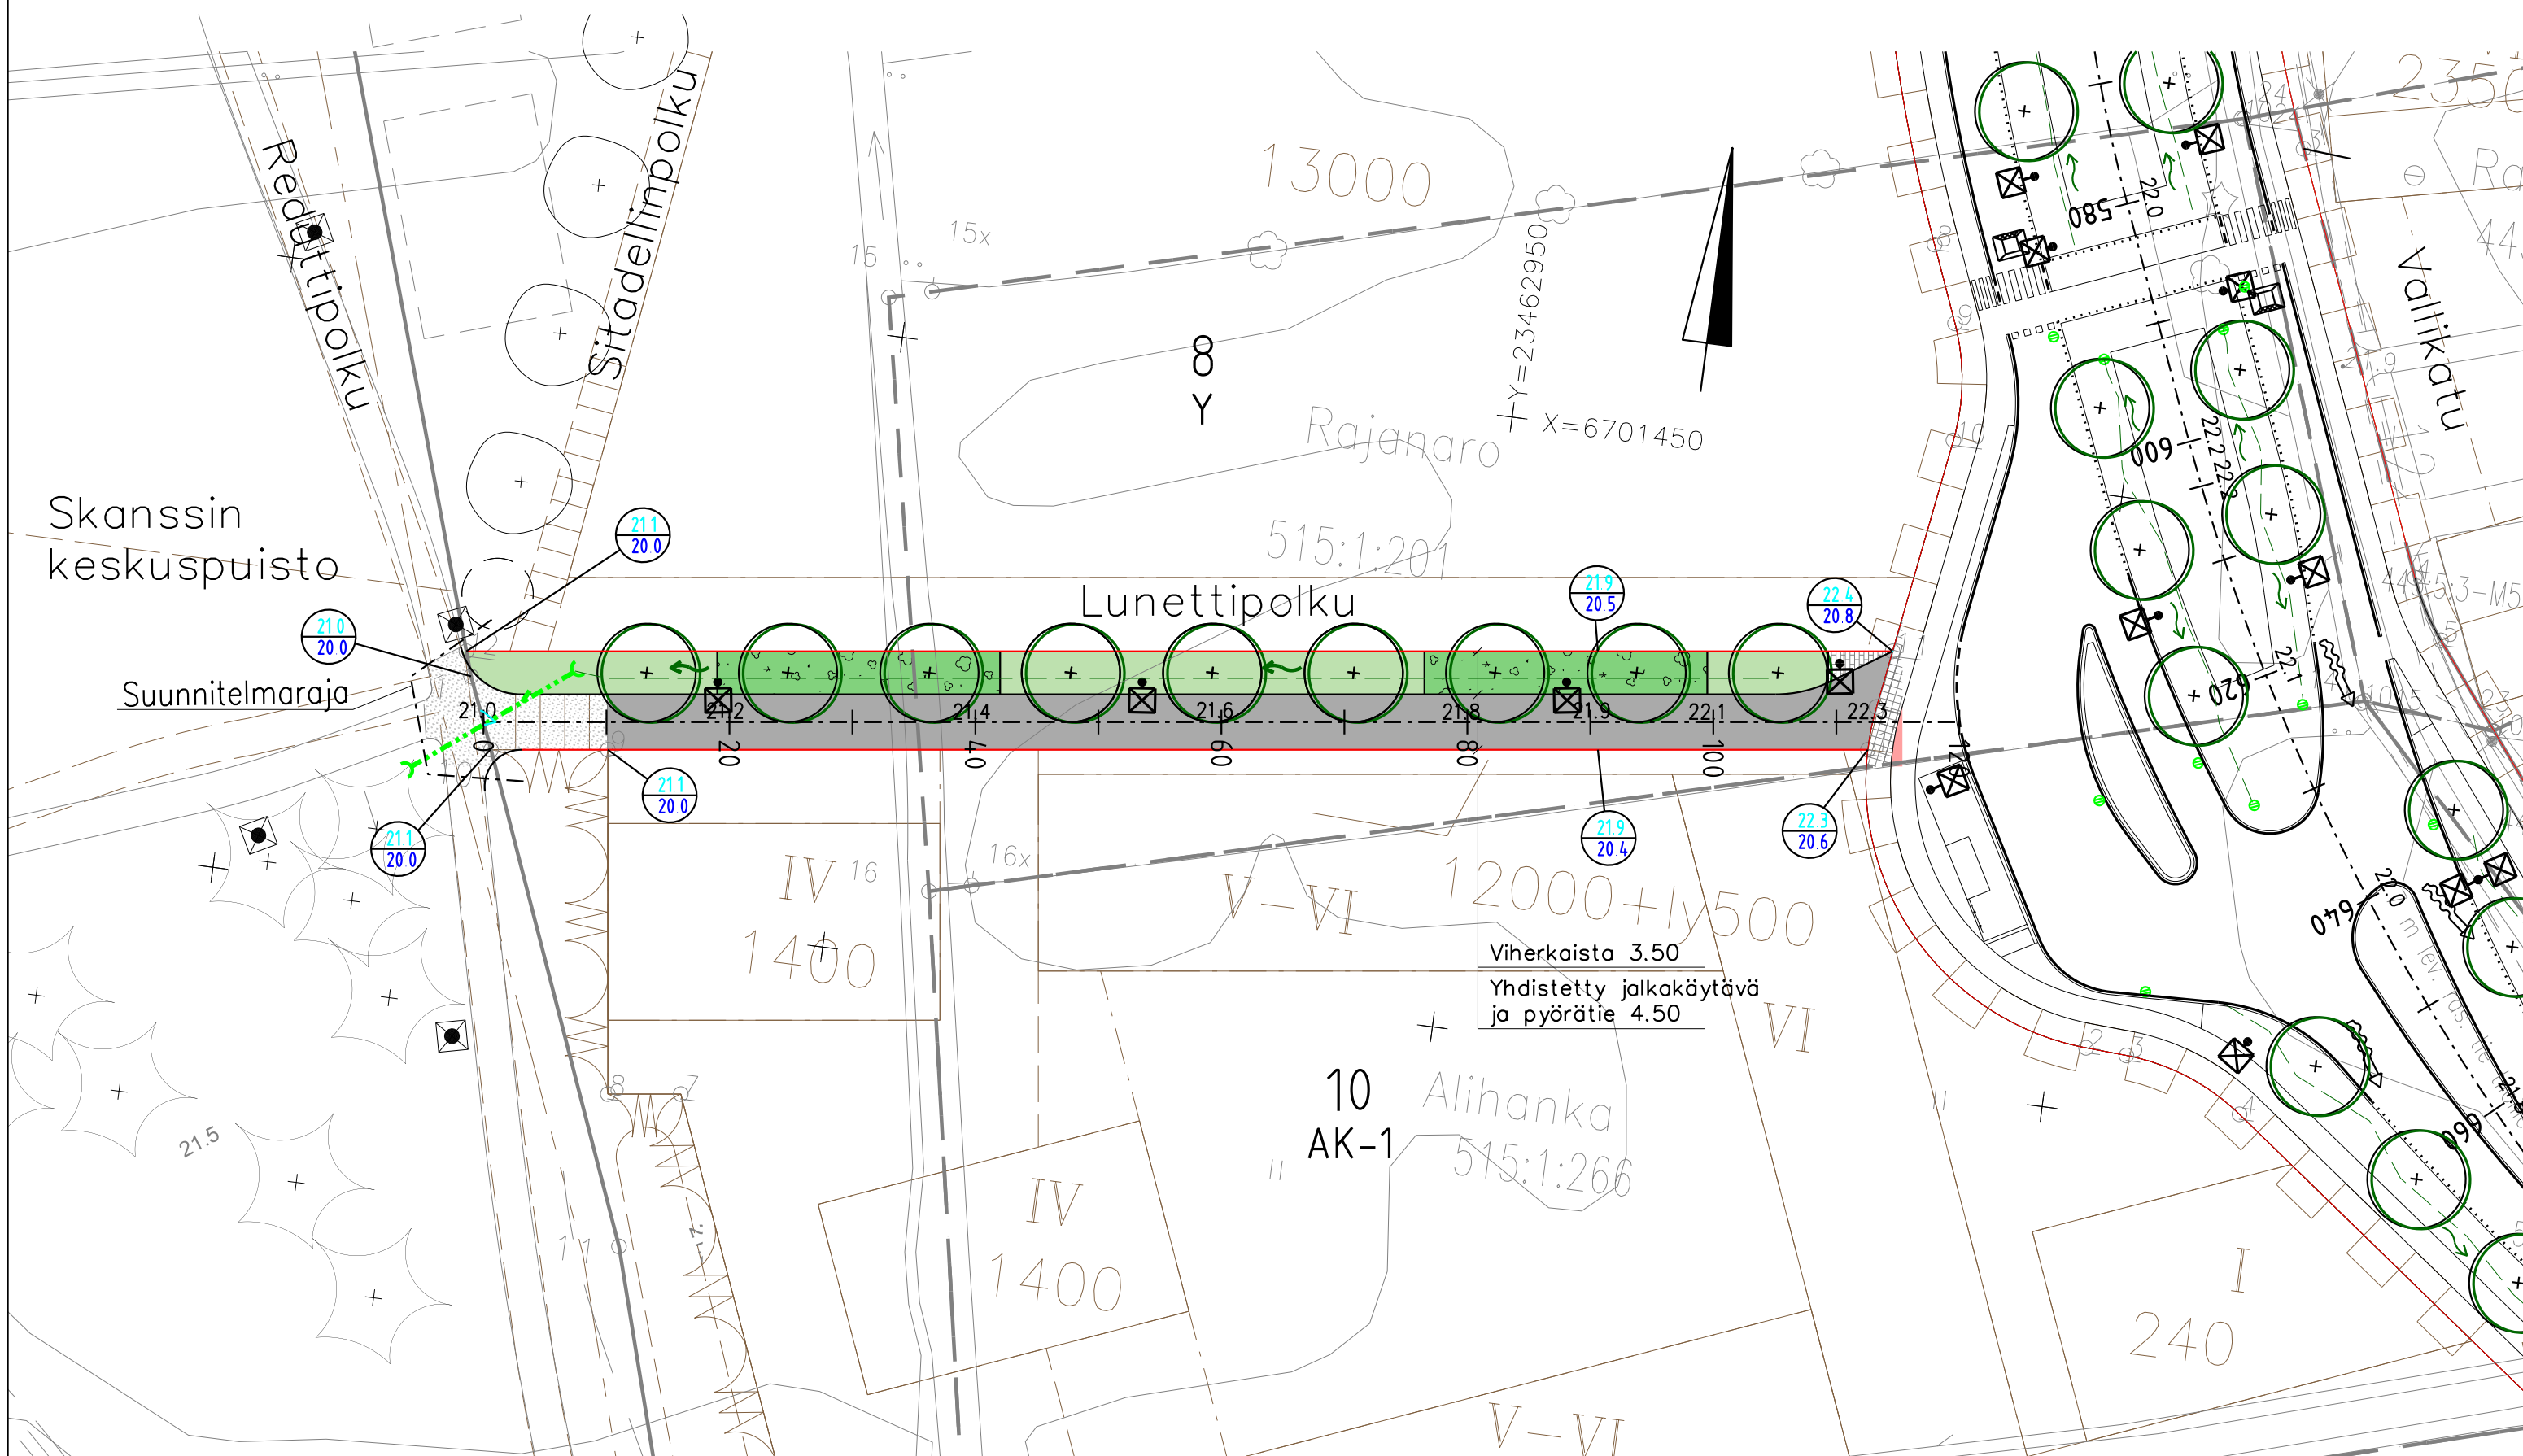

Koordinaattijärjestelmät:
Taso X,Y: ETRS-GK23
(EUREF-FIN)
Korkeus Z: N2000

HYVÄKSYNYT:	
VIRAN PUOLESTA:	
KAUPUNGINOSA: SKANSSI 25.3.2023 (9/2014) DIAARINUMERO: 183-2024 LIKENNESUUNNITELMA: L XXXX xxx KATULOUKKA: 5	
KORVAA PIIRUSTUKSEN:	
KORVAA OSITTAIN PIIRUSTUKSEN:	
KORVATTU PIIRUSTUKSELLA:	
KORVATTU OSITTAIN PIIRUSTUKSELLA:	
TUNN. MUUTOS TAI TÄYDENNYS	PÄIVÄYS SUUNNIT./PIIRT. TARK./HYV.

TURUN KAUPUNKI, KAUPUNKIYMPÄRISTÖ
KAUPUNKIRAKENTAMINEN
KAUPUNKIYMPÄRISTÖN TOTEUTUSSUUNNITTELU

KOHDE: **LUNETTIPOLKU** SISÄLTÖ: **KATUSUUNNITELMA**

SUUNNITTELIJA Sitowise	SUUNNITTELUAVUSTAJA	TARKASTANUT	MITTAKAAVA 1:500, 1:100
PÄIVÄYS	HYVÄKSYJÄ Kari Linnakoski	PIIRUSTUSNUMERO K 9402 001	MUUTOS

SITOWISE 26.4.2024

SUUNNITTELIJA
Jenni Rönneä / Tuuli Heino
PROJEKTIPÄÄLLIKKÖ
Jani Tulkki