

032 LUOLAVUORI

HYVÄKSYNYT: YKL 22.01.2013 § 51
 VIRAN PUOLESTA: Harri Lehtinen

KAUPUNGINOSA: LUOLAVUORI
 ASEMAKAAVA VAHVISTETTU:
 KATULUOKKA:


HYVÄKSYNYT MYÖS:

KORVAA PIIRUSTUKSEN: L 42/80, L 41/91
 KORVAA OSITTAIN PIIRUSTUKSEN: L 46/98

KORVATTU PIIRUSTUKSELLA:
 KORVATTU OSITTAIN PIIRUSTUKSELLA:

Pysäköintikiellon päivitys	30.5.2024	TJ	TJ	4517-2024
MUUTOS TAI TÄYDENNYYS	PÄIVÄYS	PIIRTÄJÄ	SUUNNIT.	D:o nro
				HYV.

TURUN KAUPUNGIN YMPÄRISTÖ- JA KAAVOITUSVIRASTO  SUUNNITTELUTOIMISTO <small>PUOLALANKATU 5, PL355 20101 TURKU PUH 02-330 000 FAX 02-2624 912</small>				
KOHDE		SISÄLTÖ		
LIISANKATU VINTERINAUKIO		LIIKENNESUUNNITELMA		
SUUNNITTELIJA	SUUNNITTELUAVUSTAJA TARKASTANUT	GEOTEKN. TARKAST.	MITTAKAAVA	D:o nro
HJ	TO		1:1000	
PÄIVÄYS	SUUNNITTELU PÄÄLLIKKÖ	PIIRUSTUSNUMERO		
2.4.2012	Matti Salonen	L 5404 012		

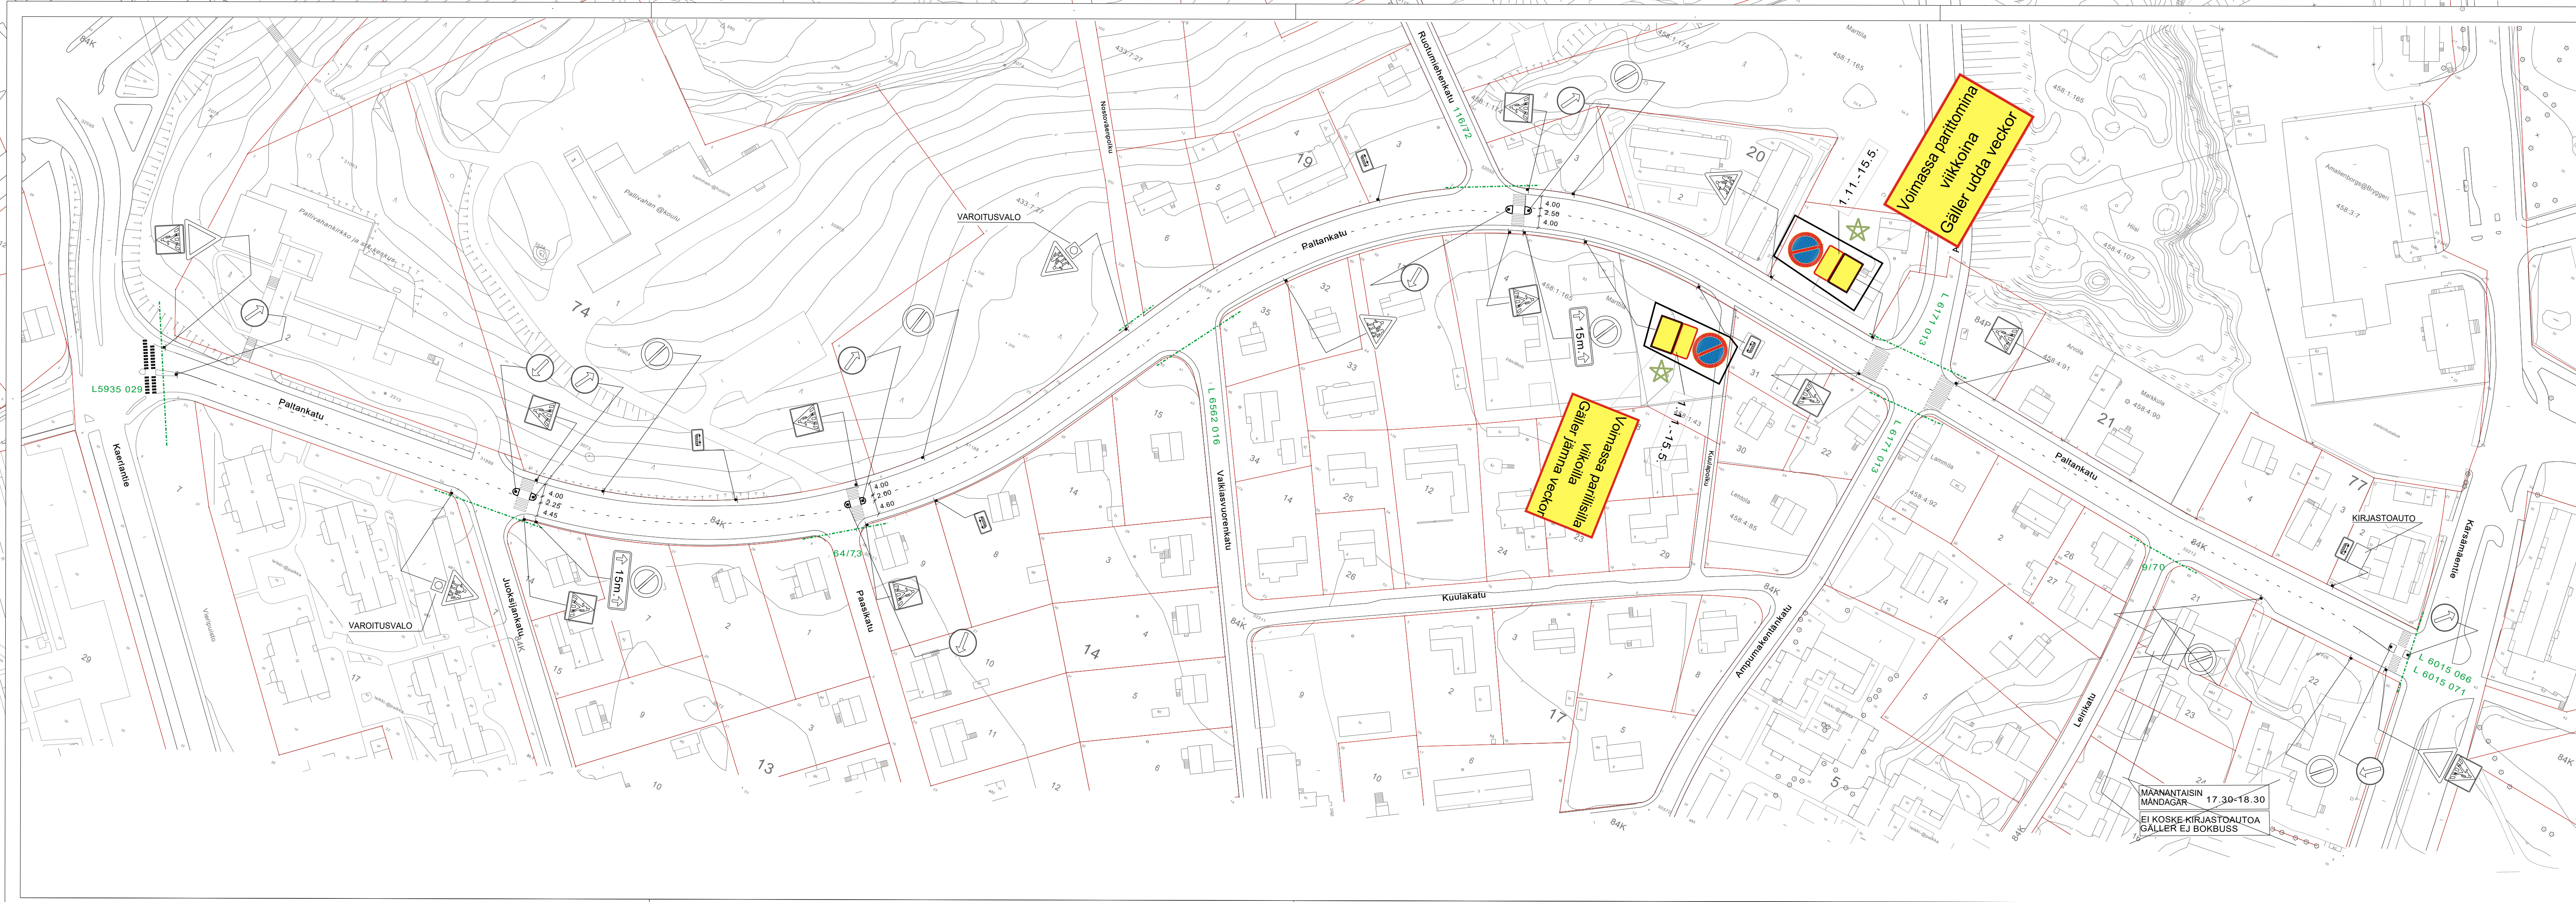

HYVÄKSYNYT: YKV/ suunnittelupäällikkö 22.4.2003 §54
 VIRAN PUOLESTA: Heikki Nieminen

KAUPUNGINOSA: KÄRSÄMÄKI
 ASEMAKAAVA VAHVISTETTU:
 KATULUOKKA:

HYVÄKSYNYT MYÖS:

KORVAA PIIRUSTUKSEN: L 103/61, L 27/65, L 82/67, L 90/72, L 136/77, L 111/78, L 95/85
 KORVAA OSITTAIN PIIRUSTUKSEN: L 57/63, L 36/72, L 64/73, L 77/74, L 65/77, L 105/84


KORVATTU PIIRUSTUKSELLA:
 KORVATTU OSITTAIN PIIRUSTUKSELLA:

Talviaikaiset pysäköintikiellot	30.5.2024	TJ	TJ	4517-2024	
Kirjastoautopysäkin siirto	3.10.2019	TO	EP	11016-2019	Kyik.3.10.2019§53
40km/h aluenop.raj.merkkien poisto	1.4.2019	TO	EP	4163-2019	Kyik.18.6.2019§291
Pysäkki	6.10.2010	TO	ES		YKV 11.10.2010§153
Pys.kiellot	3.11.2004	TO	ES		YKV 7.12.04 §177
Pys.kiellot sekä pysäkin siirto	16.1.2004	TO	ES		YKV 5.2.2004 §15
MUUTOS TAI TÄYDENNYS	PÄIVÄYS	PIIRTÄJÄ	SUUNNIT.	D:o nro	HYV.

TURUN KAUPUNGIN YMPÄRISTÖ- JA KAAVOITUSVIRASTO
SUUNNITTELUTOIMISTO

LINNAKATU 36
 20100 TURKU
 PUH 02-2624 111
 FAX 02-2624 208

KOHDE	PALTANKATU			
SISÄLTO	LIIKENNESUUNNITELMA			
SUUNNITTELIJA	PIIRTÄJÄ	TARKASTANUT	GEOTEKN. TARKAST.	MITTAKAAVA
ES	VL			1:1000
PÄIVÄYS	SUUNNITTELU PÄÄLLIKKÖ		PIIRUSTUSNUMERO	D:o nro
13.1.2003	Heikki Nieminen		L 4239 017	5867-1998
				MUUTOS

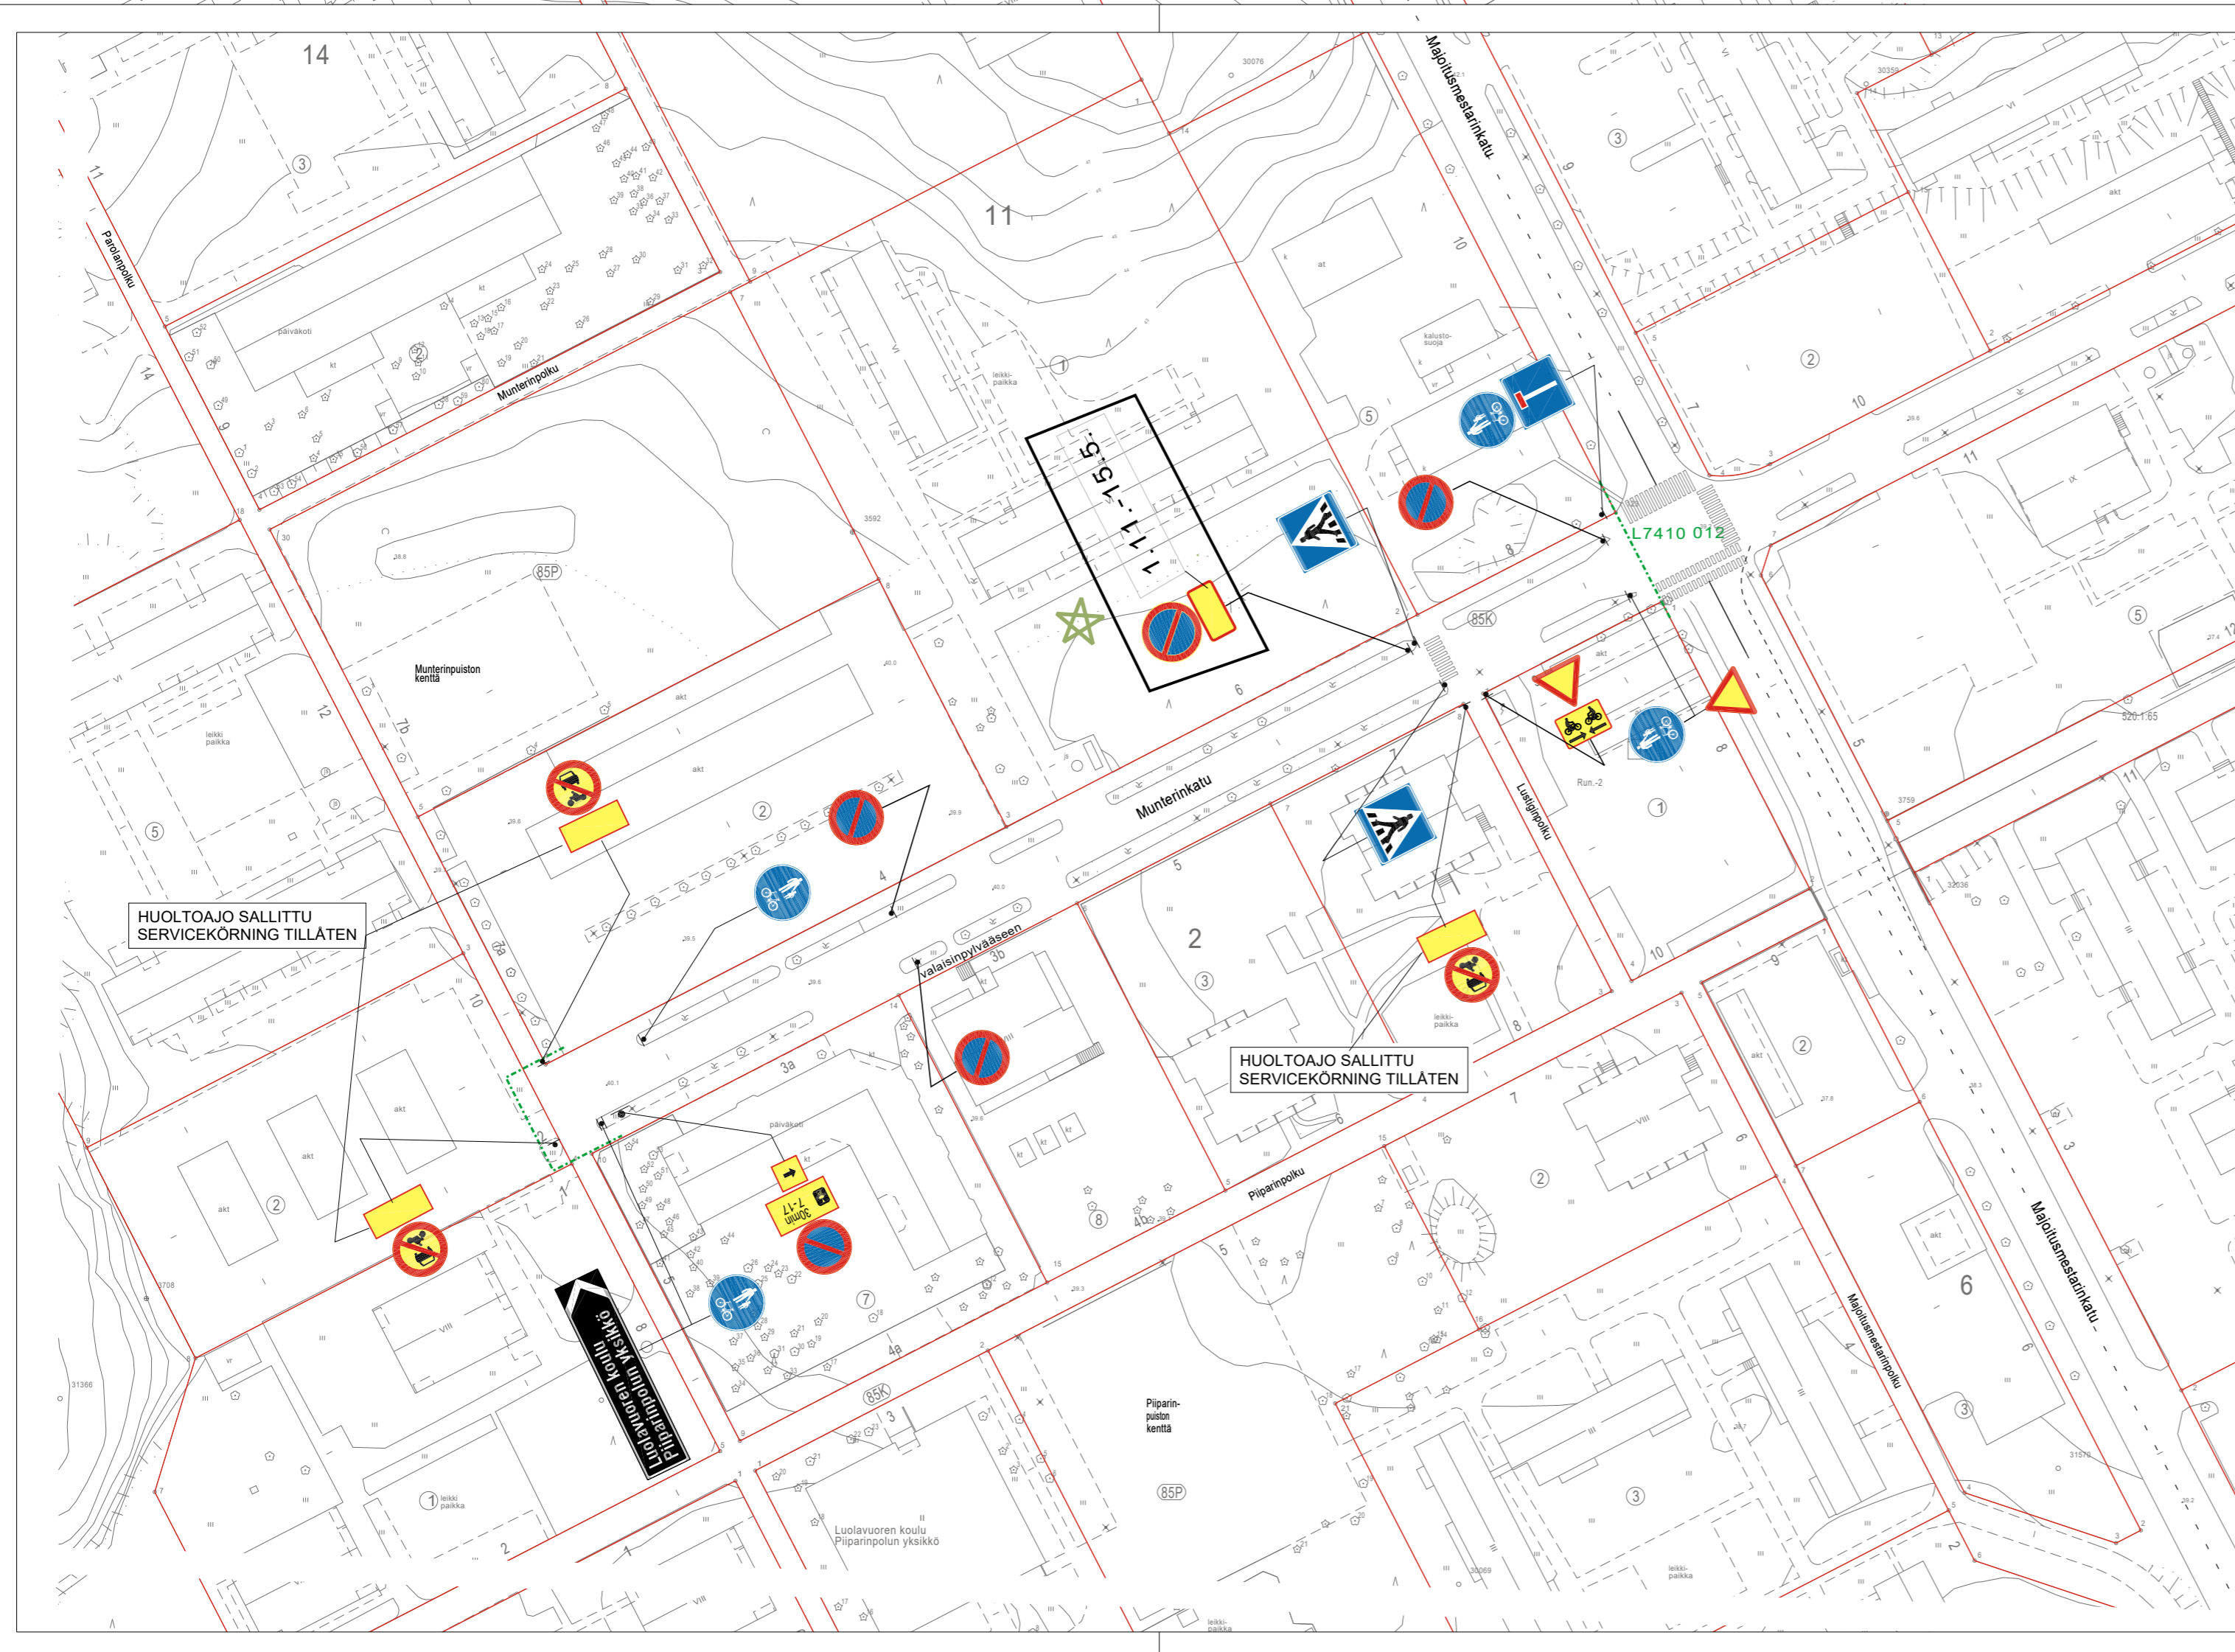

MUUT KUIN ESITETYT LIIKENNEMERKIT JA AJORATAMERKINNÄT
POISTETAAN VAHVISTUSRAJAN SISÄPUOLISELTA ALUEELTA
LUKUUN OTTAMATTA OLEMASSA OLEVIA VIITOITUS- JA OPASTUSLAITTEITA

★ =UUSI

HYVÄKSYNYT: YKV / suunnittelupäällikkö 2.9.2004 §126
VIRAN PUOLESTA: Heikki Nieminen

KAUPUNGINOSA: RUNOSMÄKI
ASEMAKAAVA VAHVISTETTU:
KATULUOKKA:

KORVAA PIIRUSTUKSEN: L58.1/79
KORVAA OSITTAIN PIIRUSTUKSEN: L147/71, L80/89


KORVATTU PIIRUSTUKSELLA:
KORVATTU OSITTAIN PIIRUSTUKSELLA:

Talviaikaisen pysäköintikiellon lisääminen	30.5.2024	TJ	EP	4517-2024	
Pys.kiellot, kolmio ja pyörällijöistä varoitettava	13.1.2020	TO	EP	321-2020	Kilajk16.1.2020§3
Pysäköintijärjestelyt	16.11.2016	VL	EP	12106-2016	Kilajk18.11.16§62
Osoiteviitta muutos	18.6.2010	VL	ES	5423-2010	Ykv11.8.2010§100
MUUTOS TAI TÄYDENNYS	PÄIVÄYS	PIIRTÄJÄ	SUUNNIT.	D:o nro	HYV.

TURUN KAUPUNGIN YMPÄRISTÖTOIMIALA
KAUPUNKISUUNNITTELU
SUUNNITTELUYKSIKKÖ/LIIKENNESUUNNITTELU

PUOLALANKATU 5, PL355
20101 TURKU
puh. 02-330 000
faxi. 02-2624 912

KOHDE			SISÄLTÖ		
MUNTERINKATU välillä Majoitusmestarinkatu-Parolanpolku			LIIKENNESUUNNITELMA		
SUUNNITTELIJA	SUUNNITTELUAVUSTAJA	TARKASTANUT	GEOTEKN.TARKAST.	MITTAKAAVA	D:o nro
ES	VL			1:1000	11070-2004
PÄIVÄYS	HYVÄKSYJÄ			PIIRUSTUSNUMERO	
9.8.2004	Heikki Nieminen			L 7452 009	

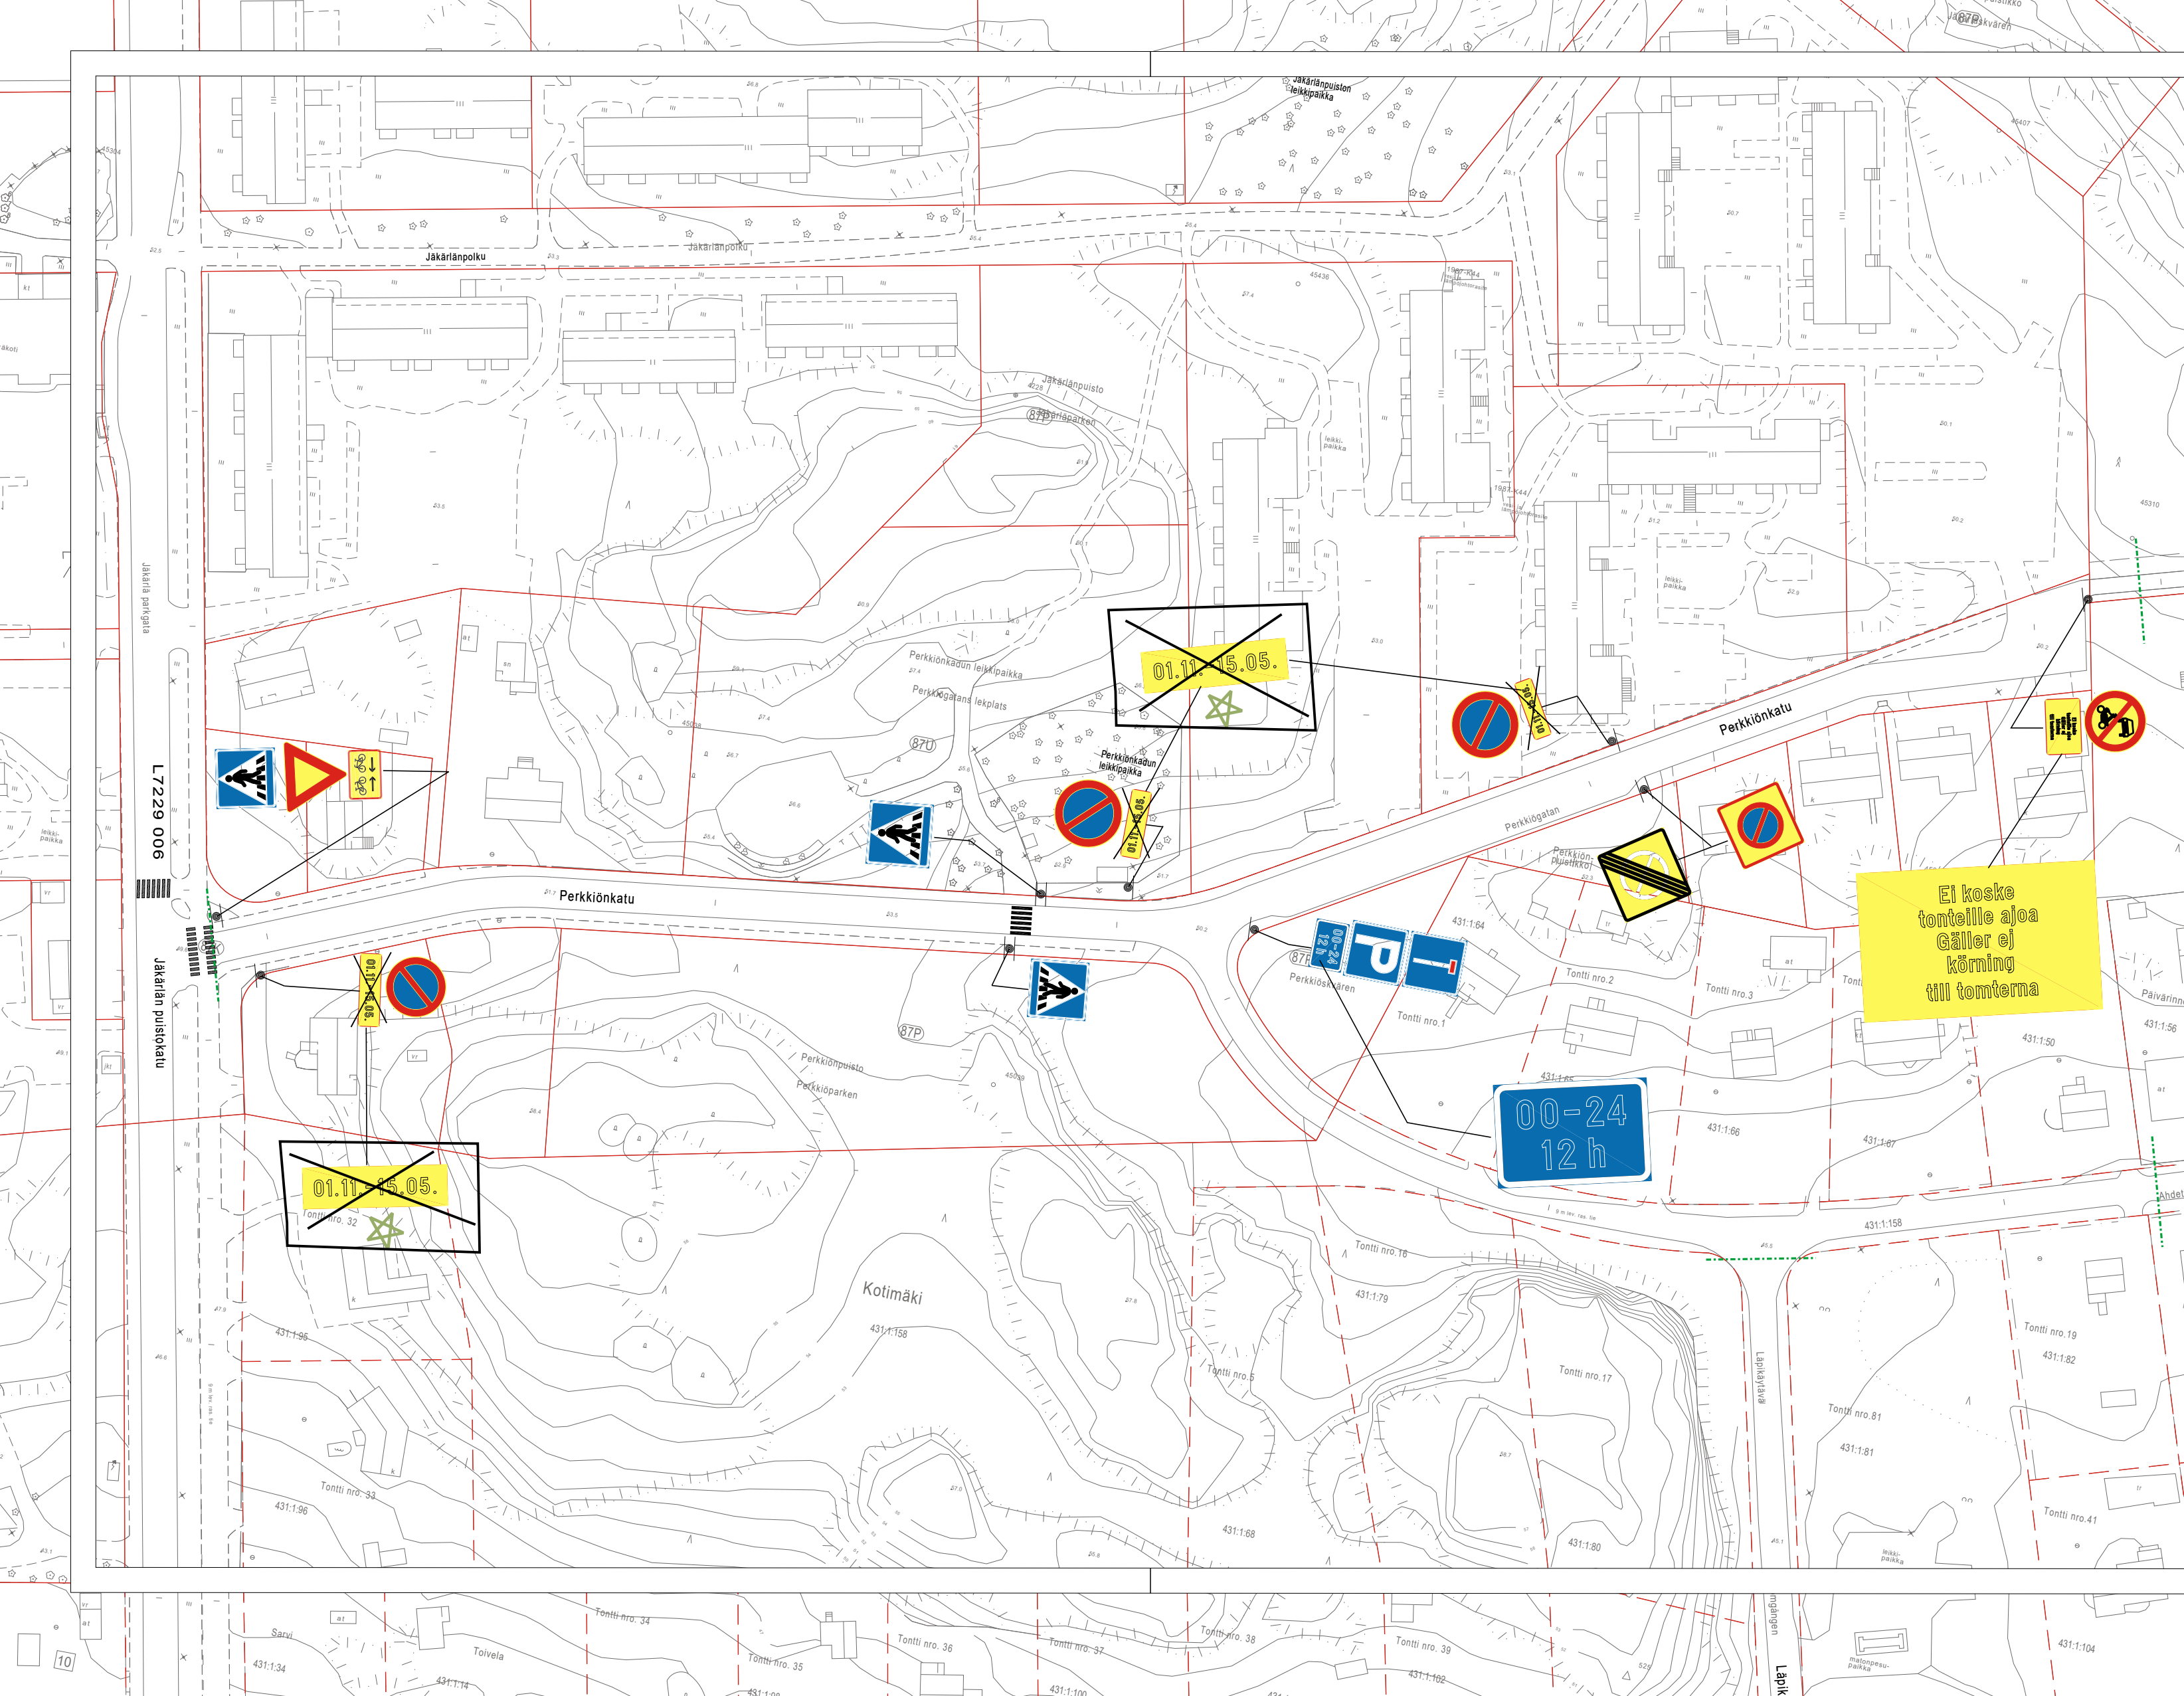

☆ = Uusi

HYVÄKSYNYT:
VIRAN PUOLESTA:

KAUPUNGINOSA: JÄKÄRLÄ

KORVAA PIIRUSTUKSEN: 54/77
KORVAA OSITTAIN PIIRUSTUKSEN:

KORVATTU PIIRUSTUKSELLA:
KORVATTU OSITTAIN PIIRUSTUKSELLA:

Talviaikaisen pysäköintikiellon lisäkilven poisto	30.5.2024	TJ	4517-2024
MUUTOS TAI TÄYDENNYS	PÄIVÄYS	SUUNNIT./PIIRT.	TARK. D:o nro. HYV.

TURUN KAUPUNKI, KAUPUNKIYMPÄRISTÖ KAUPUNKISUUNNITTELU JA MAAOMAISUUS LIIKENNESUUNNITTELU		KOHDE PERKKIÖNKATU JA AHDETIEN OSA		SISÄLTÖ LIIKENTEENOHJAUSSUUNNITELMA	
SUUNNITTELIJA E.Paavola	SUUNNITTELUAVUSTAJA J.Rouvinen	TARKASTANUT Maija Norava 17.01.2023 §7	MITTAKAAVA 1:1000	D:o nro 289-2023	
PÄIVÄYS 13.1.2023	HYVÄKSYJÄ	PIIRUSTUSNUMERO L 8101 006			