

HYVÄKSYNYT: YKL 10.6.2003 §438  
 VIRAN PUOLESTA: Harri Lehtinen

KAUPUNGINOSA: FRISKALA  
 ASEMAKAAVA VAHVISTETTU:  
 KATULLUOKKA:

HYVÄKSYNYT MYÖS:


KORVAA PIIRUSTUKSEN:  
 KORVAA OSITTAIN PIIRUSTUKSEN:

KORVATTU PIIRUSTUKSELLA:  
 KORVATTU OSITTAIN PIIRUSTUKSELLA:

Vaistämisevel. muutoksia, maataukset	30.5.2024	TJ	TJ	
Suojalie	10.10.2014	TO	HJ	Kilajk.23.1.201588
Pihakatu, pyörätienmerkki ja lisäkilvet	25.6.2013	TO	LPI	Kilajk.12.8.2013827
Saareke ja reunalinjan muutos (MAL HANKE KESKEN)	9.5.2012	TO	HJ	Keskeneräinen
Päällystealustakohteen viitta	3.6.2011	TO	HJ	Vyv.13.6.2011980
TUNN. MUUTOS TAI TAVDENNIS	PAIVÄYS	PIIRTAJA	SUUNNITTELU	HYV.

**TURUN KAUPUNGIN YMPÄRISTÖ- JA KAAVOITUSVIRASTO**  
**SUUNNITTELU-TOIMISTO**  
 Linnankatu 34  
 20100 TURKU  
 PUH 02-2624 111  
 FAX 02-2624 208

KOHDE	RAVAKSENKATU FRESENKATU MAUNULANTIE			POSSENKATU TOTTINKATU RINTANIITUNPOLKU			SISÄLTÖ	LIIKENNESUUNNITELMA
SUUNNITTELU	HJ	VL	TARKASTAJAT	GEOTEKN. TARKAST.	MITTAKAVA	D:n nro	5989-2003	
PAIVÄYS	8.5.2003	SUUNNITTELUKÄÄLIKÖ	Heikki Nieminen		PIIRUSTUSNUMERO	L 8819 001		
						MAUTOS		

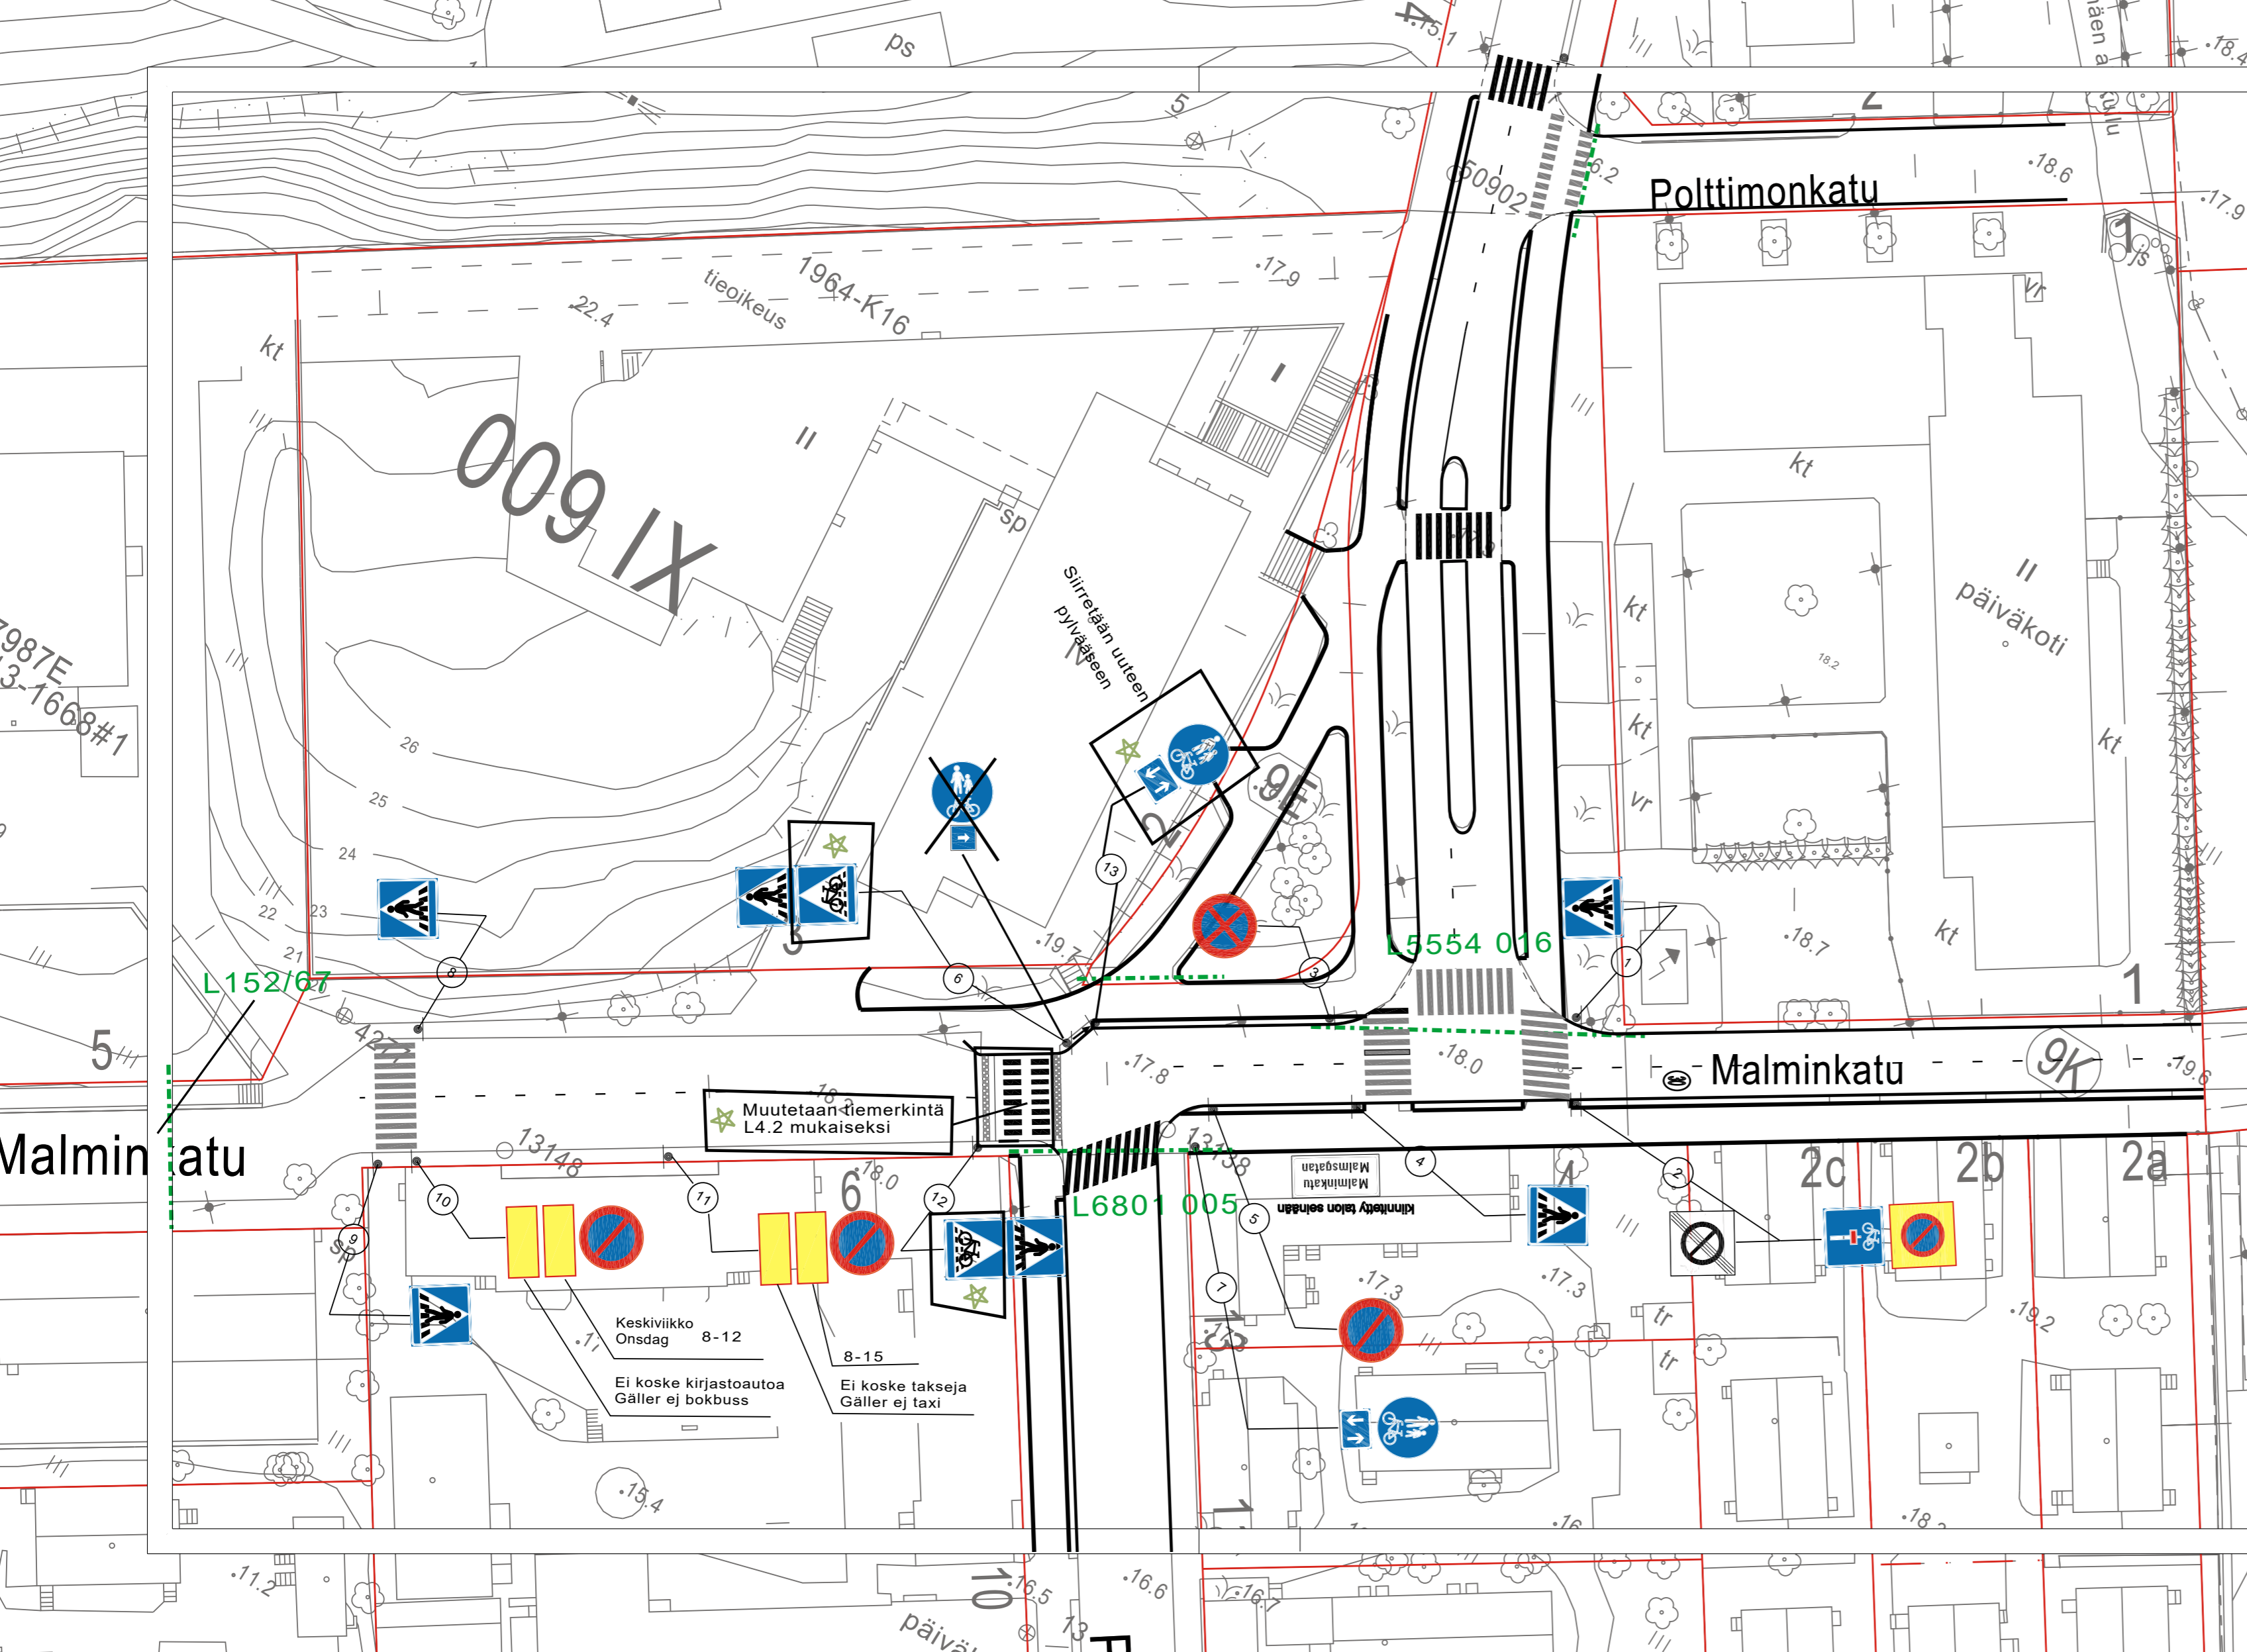

MUUT KUIN ESITETYT LIIKENNEMERKIT JA AJORATAMERKINNÄT POISTETAAN VAHVISTUSRAJAN SISÄPUOLISELTA ALUEELTA LUKUUN OTTAMATTA OLEMASSA OLEVIA VIITOITUS- JA OPASTUSLAITTEITA

HYVÄKSYNYT: Kilajk 27.3.2013 § 117  
 VIRAN PUOLESTA: Pia Bergström

KAUPUNGINOSA: 009-IX  
 ASEMAKAAVA VAHVISTETTU:  
 KATULUOKKA:

HYVÄKSYNYT MYÖS:

KORVAA PIIRUSTUKSEN: L3/65  
 KORVAA OSITTAIN PIIRUSTUKSEN:

KORVATTU PIIRUSTUKSELLA:  
 KORVATTU OSITTAIN PIIRUSTUKSELLA:

B7 merkien lisäys, D6 merkin siirto	30.5.2023	TJ	TJ	1327-2024	
Umpitiemerkin vaihto	29.9.2022	JR	TP		Tekninen korjaus
Nopeusrajoitus	27.5.2020	VL	KK	5638-2020	Suunn.pääl.23.9.20§86
Pysäyttämisen kielletty merkki	14.1.2019	TO	MN		Kilajk.16.1.2019§3
Nop.rajoitus korjattu	18.2.2014	VL	JOM		Korjaus
Pysäköintijärjestelyt	4.9.2013	VL	TV	9477-2013	Kilajk 6.9.13 §40
MUUTOS TAI TÄYDENNYS	PÄIVÄYS	PIIRTAJA	SUUNNIT.	D:o nro	HYV.

**TURUN KAUPUNGIN YMPÄRISTÖTOIMIALA**  
 KAUPUNKISUUNNITTELU  
 SUUNNITTELUYKSIKKÖ/LIIKENNESUUNNITTELU

PUOLALANKATU 5, PL355  
 20101 TURKU  
 puh. 02-330 000  
 faksi. 02-2624 912

KOHDE			SISÄLTÖ		
MALMINKATU väliällä Pakkarinkatu (IV-6-3) - Michailowinkatu			LIIKENNESUUNNITELMA		
SUUNNITTELIJA	SUUNNITTELUAVUSTAJA	TARKASTANUT	GEOTEKN.TARKAST.	MITTAKAAVA	D:o nro
JOM	VL			1:500	11418-2012
PÄIVÄYS	HYVÄKSYJÄ			PIIRUSTUSNUMERO	
14.3.2013	Matti Salonen			L 6632 014	