


- Jalankulkukatos 5.40
- Erotuskaista 0.80
- Jalkakäytävä 2.50
- Taksikaista 2.50
- Ajokaista 3.50
- Taksikaista 2.50
- Jalkakäytävä 2.50
- Taksikaista 2.50
- Ajokaista 3.50
- Taksikaista 2.50
- Jalkakäytävä 3.30
- Ajorata 3.50
- Jalkakäytävä 1.00

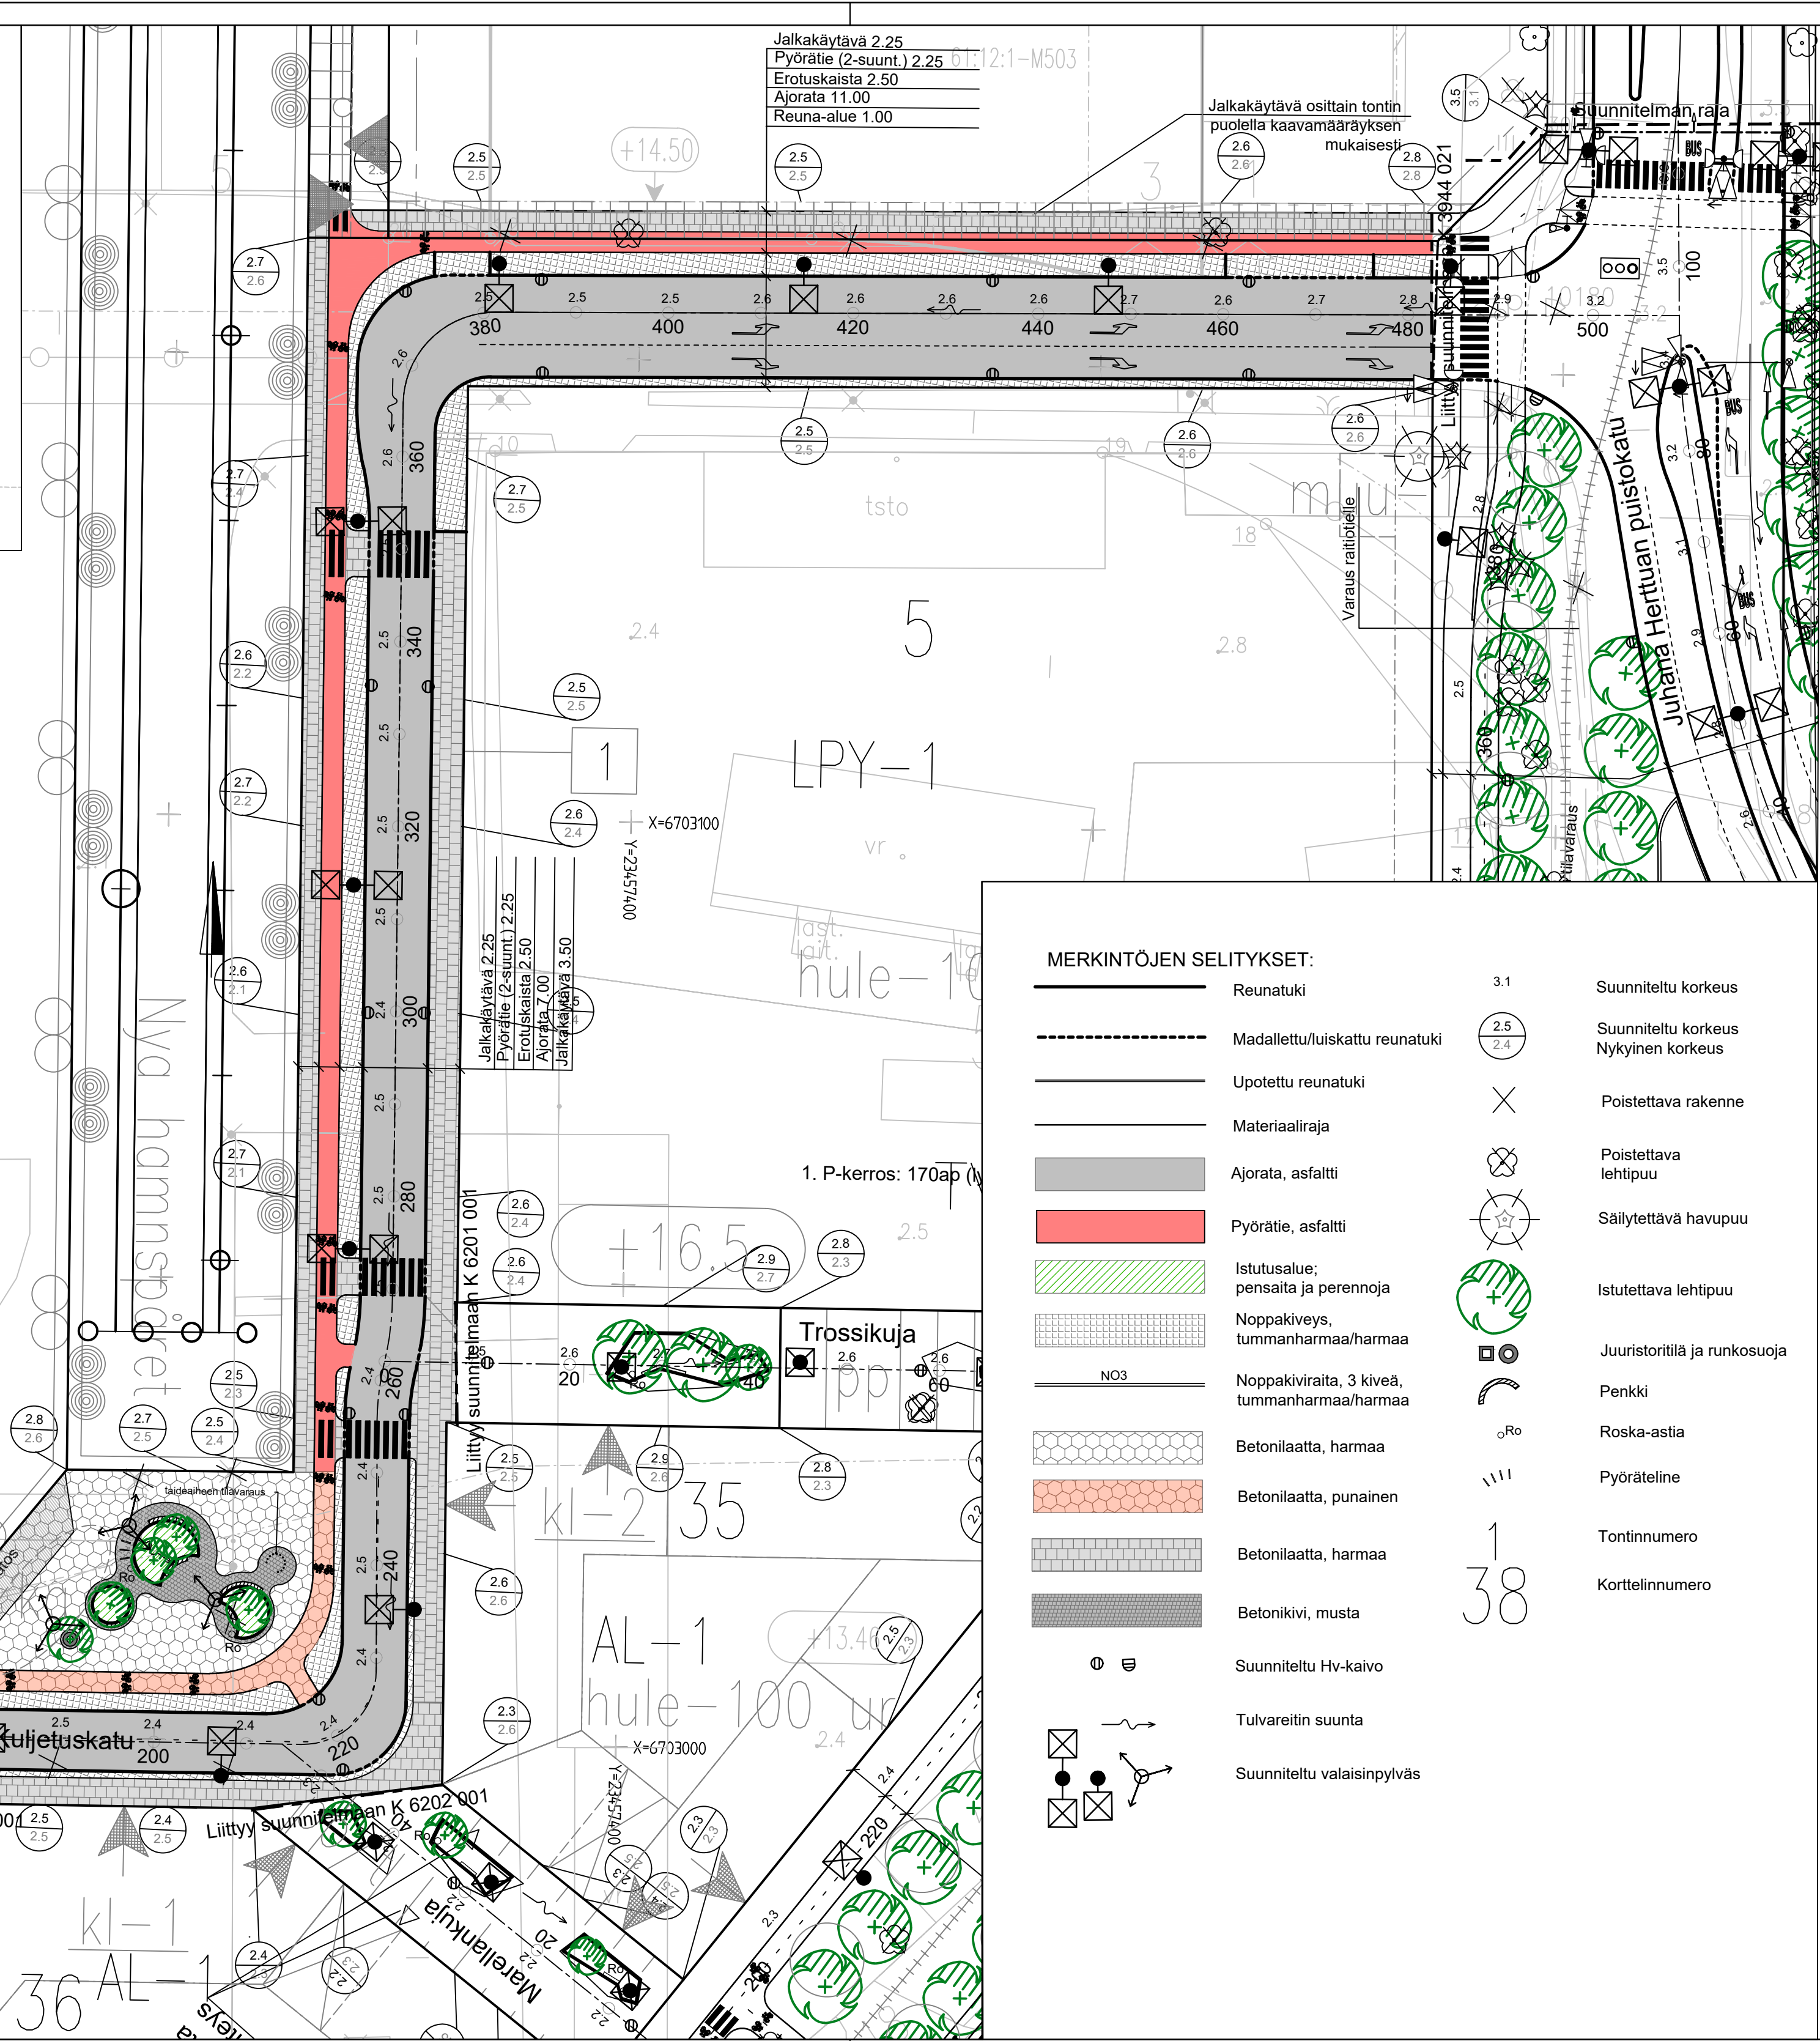

**MERKINTÖJEN SELITYKSET:**

[Symbol]	Reunatuki	3.1	Suunniteltu korkeus
[Symbol]	Madallettu/luiskattu reunatuki	2.5	Suunniteltu korkeus
[Symbol]	Upotettu reunatuki	2.4	Nykyinen korkeus
[Symbol]	Materiaaliraja	X	Poistettava rakenne
[Symbol]	Ajorata, asfaltti	X	Poistettava lehtipuu
[Symbol]	Pyörätie, asfaltti	X	Säilytettävä havupuu
[Symbol]	Istutusalue; pensaita ja perennoja	[Symbol]	Istutettava lehtipuu
[Symbol]	Noppakiveys, tummanharmaa/harmaa	[Symbol]	Juuristoriitilä ja runkosuoja
[Symbol]	Noppakiviraita, 3 kiveä, tummanharmaa/harmaa	[Symbol]	Penkki
[Symbol]	Betonilaatta, harmaa	[Symbol]	Roska-astia
[Symbol]	Betonilaatta, punainen	[Symbol]	Pyöräteline
[Symbol]	Betonilaatta, harmaa	[Symbol]	Tonttinumero
[Symbol]	Betonikivi, musta	[Symbol]	Korttelinumero
[Symbol]	Suunniteltu Hv-kaivo	[Symbol]	
[Symbol]	Tulvareitin suunta	[Symbol]	
[Symbol]	Suunniteltu valaisinpylväs	[Symbol]	

Koordinaattijärjestelmät:  
Taso X,Y: ETRS-FIN  
Korkeus Z: N2000

HYVÄKSYNTY:	VIRAN PUOLESTA:
KAUPUNGINOSA: Sotama	ASEMAKAAVA: 16.12.2023 (8/2019), 26.10.2019 (12/2018)
DIARINUMERO: 3773-2023	LIKENNESUUNNITELMA: -
KATULUOKKA: Ajorata 3, jalankäytävä- ja pyörätie 5	
KORVAAN PIIRUSTUKSEN: K 6011 030	KORVAAN OSITTAIN PIIRUSTUKSEN:
KORVATTU PIIRUSTUKSELLA:	KORVATTU OSITTAIN PIIRUSTUKSELLA:
TUUNN. MUUTOS TAI TÄYDENNYS:	PÄIVÄYS SUUNNIT./PIIRIT. TARK./HYV.

**TURUN KAUPUNKI, KAUPUNKIYMPÄRISTÖ**

KAUPUNKIRAKENTAMINEN  
KAUPUNKIYMPÄRISTÖN TOTEUTUSSUUNNITTELU

KORKE JA PIIRUSTELAJA: **KULJETUSKATU**  
VÄLILLÄ OTKANTTI - JUHANA HERTTUAN PUUSTIKATU

PIIRUSTUKSEN SISÄLTÖ: **KATUSUUNNITELMA**  
Asemapiirustus, tyyppiopioikkileikkaus

SUUNNITTELU: 6.6.2024  
PÄIVÄYS: 6.6.2024

MITTAKAAVA: 1:500/1:100  
PIIRUSTUSPERIÖ: K 9301 001

WSP WSP Finland Oy  
Keskuskatu 30  
45100 PIVÄSKYLÄ  
0207 864 11  
etunimi.sukunimi@wsp.com

PIIRUSTUKSEN SUKUPUOLTO: **Minna Turja-Mäkinen**