


MUUTA	<p>Urakoitsija ei aloita työtä ilman kirjallista määräystä tai tämän tarjouksen allekirjoittamista tilauksena. Mikäli työtä ei voida aloittaa ennen xx.xx.2024, aiheutuu tästä lisäkustannuksia, joiden osalta:</p> <ul style="list-style-type: none"> - urakoitsija pidättää oikeuden vaatia kustannukset jälkikäteen - lisäkustannukset ovat xx €/vrk <p>Pidätämme oikeuden vaatia lisääntyneistä vakuuksista aiheutuneet kustannukset vastaanottotarkastuksessa.</p> <p>Lisätietoja tarjouksestamme antaa Ilkka Leino</p>
TARJOUKSEN VOIMASSAOLO	<p>17.7.2024 asti</p>
LIITTEET	
Allekirjoitukset URAKOITSIJA - tarjous	<p>Aura 16.7.2024 Paikka ja aika</p> <p style="text-align: right;"><i>Ilkka Leino</i> Ilkka Leino Nimenselvennys</p>
TILAAJA - tarjous vastaanotettu	<p>Paikka ja aika</p> <p style="text-align: right;">Tilajan allekirjoitus</p>
TILAAJA - tarjous hyväksytty ja työ tilataan	<p>SOVITTU AIKATAULUVAIKUTUS</p> <p><input type="checkbox"/> tarjotuun kiinnittökustannuksin ilman pidennystä <input type="checkbox"/> tarjotuun urakka-ajan pidennyksin</p> <p><input type="checkbox"/></p> <p>paikka ja aika</p> <p style="text-align: right;">Tilajan allekirjoitus</p>

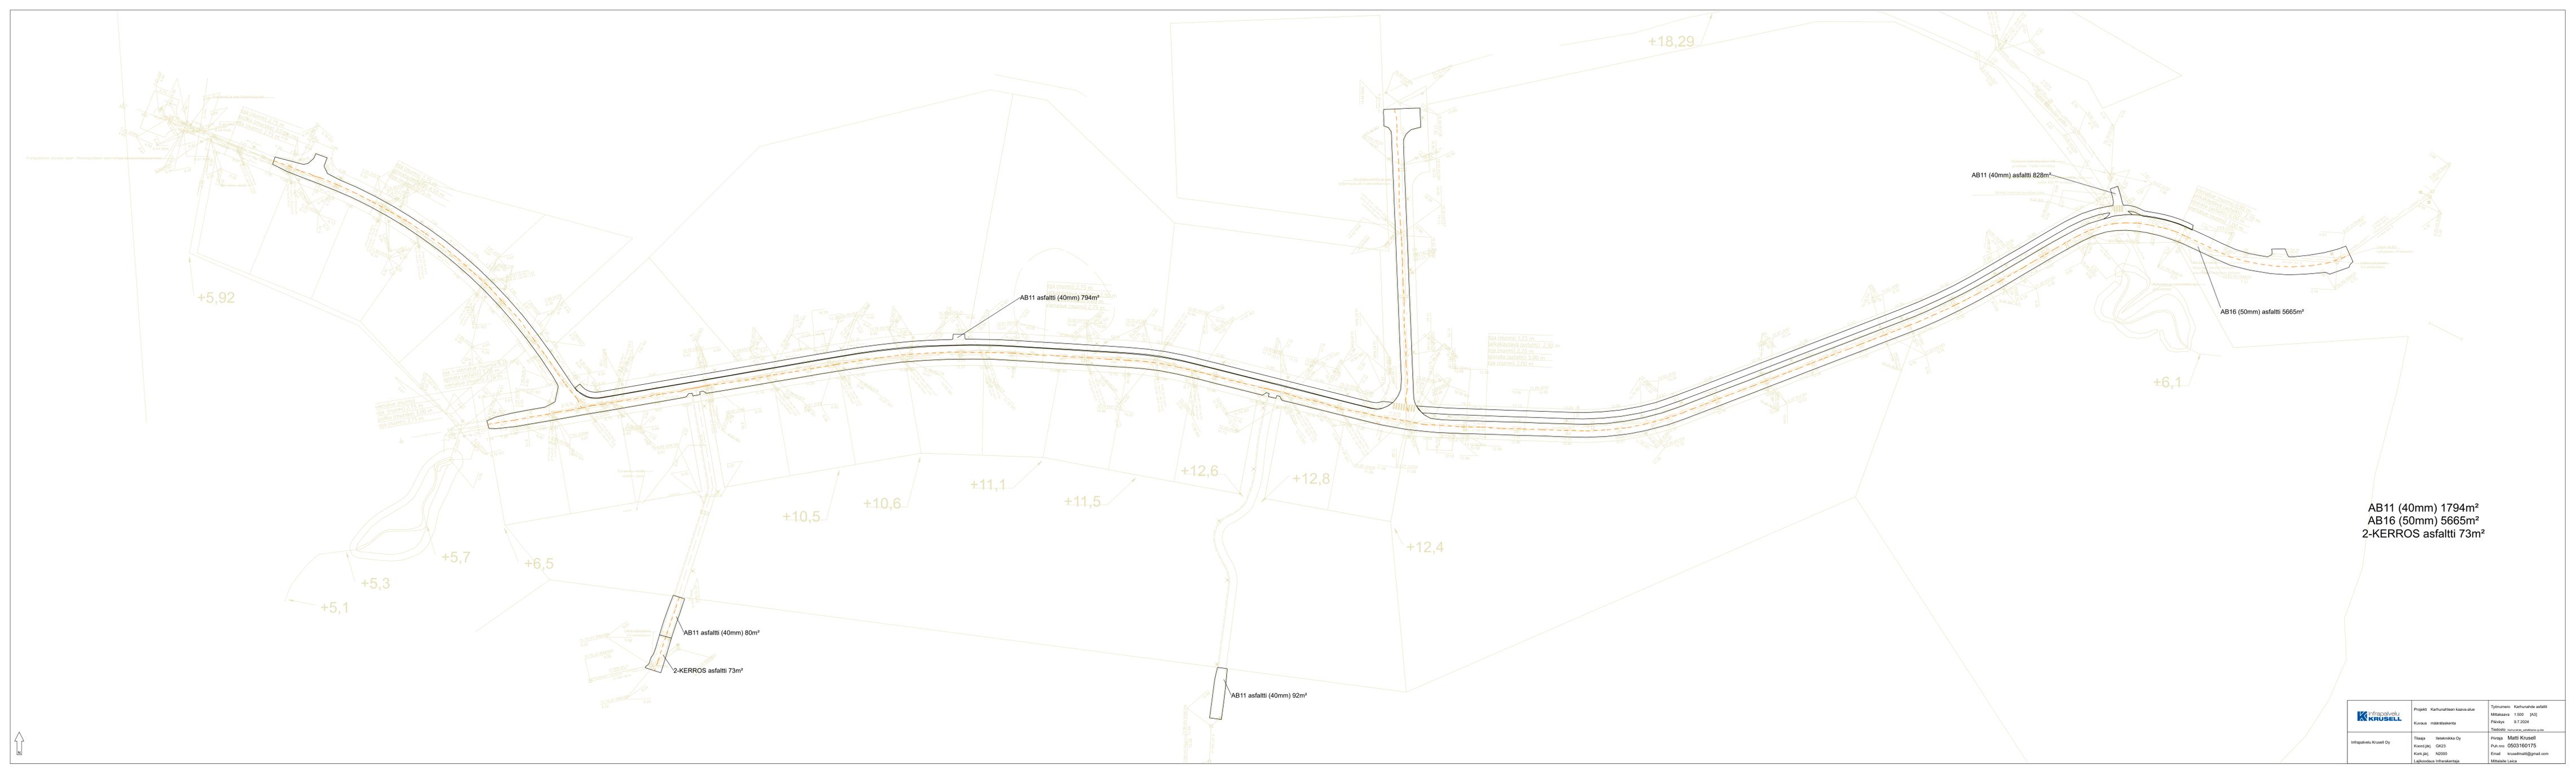

AB11 (40mm) 1794m²
 AB16 (50mm) 5665m²
 2-KERROS asfaltti 73m²

 Infrapalvelu Kruusell Oy	Projekti: Kärnäntien kiertäminen Kuvasto: määräsuunnitelma	Työnnumero: Kärnäntien asfaltti Mittakaava: 1:500 [A3] Päiväys: 9.7.2024 Tiedosto: Kärnäntien_kiertäminen.mxd
	Tilaaja: Infratekniikka Oy Koodi (proj): GK23 Kork (proj): N0000 Lajitelu: Infratekniikka	Piirittäjä: Matti Kruusell Puh.nro: 0503160175 Email: kruusellmatti@gmail.com Määrällinen: Leena

