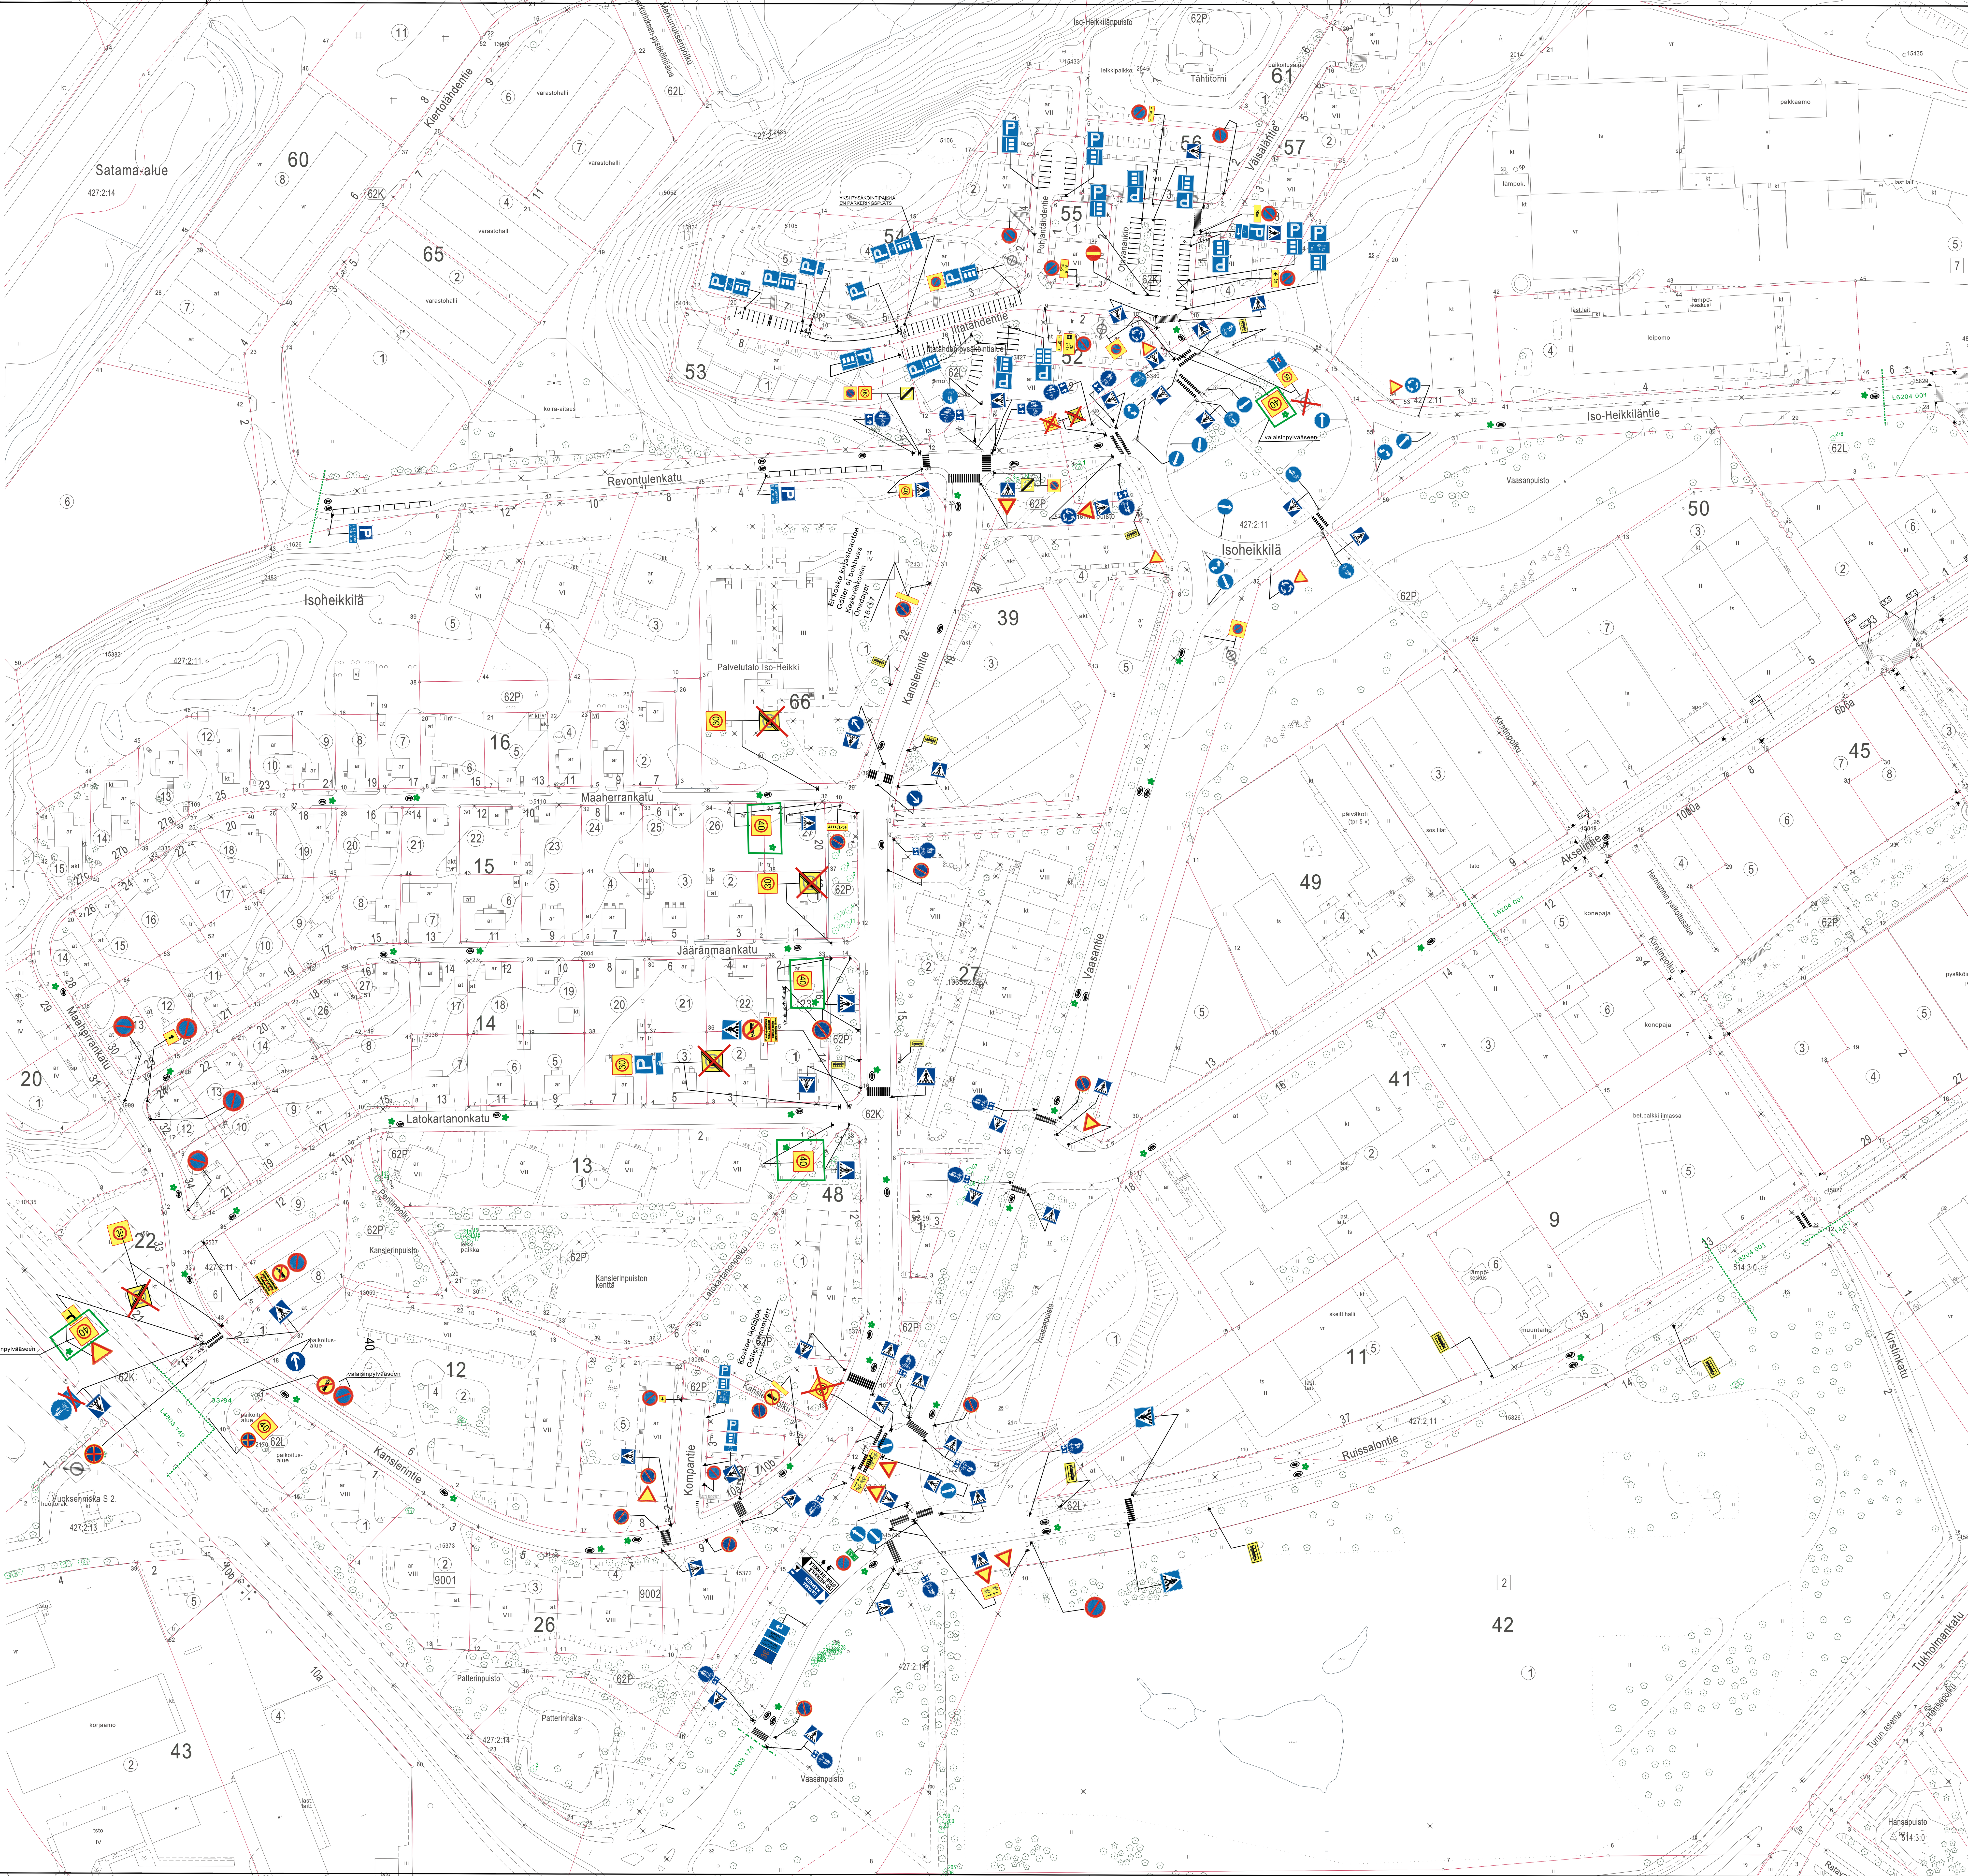

= Uusi

HYVÄKSYNYT:
VIRAN PUOLESTA:

KAUPUNGINOSA: ISO-HEIKKILÄ

KORVAA PIIRUSTUKSEN: L5364 001, L4698 010, L5470 029, L6272 019, L6272 029, L5303 001, L6922 004, L6191 037, L76/88, L13/95, L55/99, L33/84
KORVAA OSITTAIN PIIRUSTUKSEN:

KORVATTU PIIRUSTUKSELLA:
KORVATTU OSITTAIN PIIRUSTUKSELLA:

MUUTOS TAI TÄYDENNYS	PÄIVÄYS	SUUNNIT./ PIIRT.	TARK.	D:o nro.	HYV.
Iso-Heikkilän nopeusrajoitukset (merkki ja maalaus)	29.7.2024	TP HN		5260-2024	

TURUN KAUPUNKI, KAUPUNKIYMPÄRISTÖ
KAUPUNKISUUNNITTELU JA MAAOMAISUUS
LIIKENNESUUNNITTELU

KOHDE
ISO-HEIKKILÄ
Maaherrankatu, Jäärämaankatu, Latokartanonkatu, Kanslerintie, Vaasantie, Revontulenkatu, Otavanaukio, Pohjantähdentie, Kompantie, Väisäläntie, Iltatähdentie, Iso-Heikkiläntie väli Liikenneympyrä-Nuutintie, Akselintie väli Vaasantie-Kirstinpolku, Ruissalontie väli Pansiontie-Kirstinpolku, Maaherranpolku.

SISÄLTÖ
LIIKENTEENOHJAUSSUUNNITELMA

SUUNNITTELIJA	SUUNNITTELUAVUSTAJA	TARKASTANUT	MITTAKAAVA	D:o nro
T.Pärssinen	H. Nordqvist		1:1000	5260-2024

PÄIVÄYS	HYVÄKSYJÄ	PIIRUSTUSNUMERO
23.7.2024		L 5363 019