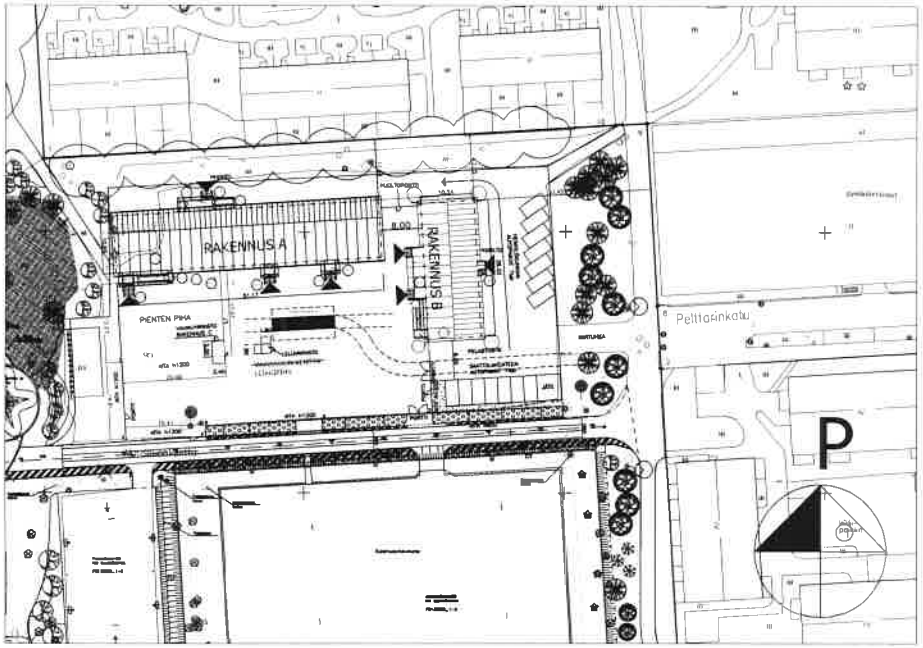

PELASTUSTIET,VARATIEDON JA
TOIMINTAPAIKKOJEN SIJAINTIPAIKAT

Pelastustiet, pelastusauto
- leveys 3,5 m
- sisäkaarre 3,5 m
- ulkokaarre 12 m
- kantavuus tukijalat alla 250 kN/m2
- toimintapaikan leveys 6 m, pituus 12 m
- toimintapaikat pystävä kummassa myös talvella

Sairasnelijastusauto
- leveys 3,0 m
- ulkokaarteen säde 7 m

PALOLUOKKA P3

RAK B (PR-TUNNUS: 10135863U86-44-5)
SIIRRETÄÄN OSOITTEESTA HALIKONKATU 8,
20400 TURKU

RAKENNUSOIKEUSLASKELMA

RAKENNUS	KERROSALA	HUONEISTOALA	TILAVUUS
RAKENNUS A	559m^2	496m^2	2175m^3
RAKENNUS B	259m^2	250m^2	839m^3
KYLMÄVARASTO	7,2m^2	7,2m^2	15,8m^3
YHTEENSÄ	835,2m^2	753,2m^2	3029,8m^3

REF 07.10.2019 RAKENNUKSEN B LUISKA PÄIVITETTY

~~REF 10.09.2019 SIJAINTIMITOITUS AIDALLE LISÄTTY, PORTTI SIIRRETTY, PIENTENPIHAN KORKOJA PÄIVITETTY~~

~~REF 16.07.2019 SIJAINTIMITOITUS LISÄTTY~~

~~REF 08.07.2019 RAKENNUKSEN KOROT PÄIVITETTY~~

~~REF 12.06.2019 A RAKENNUKSEN LUISKA PÄIVITETTY~~

~~REF 04.06.2019 PELASTUSTIE LISÄTTY, LELUVARASTO SIIRRETTY, PORTTI LISÄTTY~~

KOORDINAATTIJÄRJESTELMÄ	KORKEUSJÄRJESTELMÄ
Kiinteistötunnus: 16 Kylä/Tila: 9804 Tonttiosa: 8	Korkeusjärjestelmän selostetiedoston nimi:
Rakennuspaikan nimi: UUDISRAKENNUS	Piirustuksen nimi: Päämitoitus — Mittakaava: 1:100
Rakennuksen nimi / osoite / tontti: KOUKKARINKADUN PÄIVÄKOTI RAK B PELTTARINKATU 6 20150 TURKU	Piirustuksen sisältö: Asemapiirros — Mittakaava: 1:500
PARMACO PARMACO Oy Hankkeen vastuuhenkilö:	Työnumero - Piirustusnumero: 6354 - 01 — ARK Muutos: