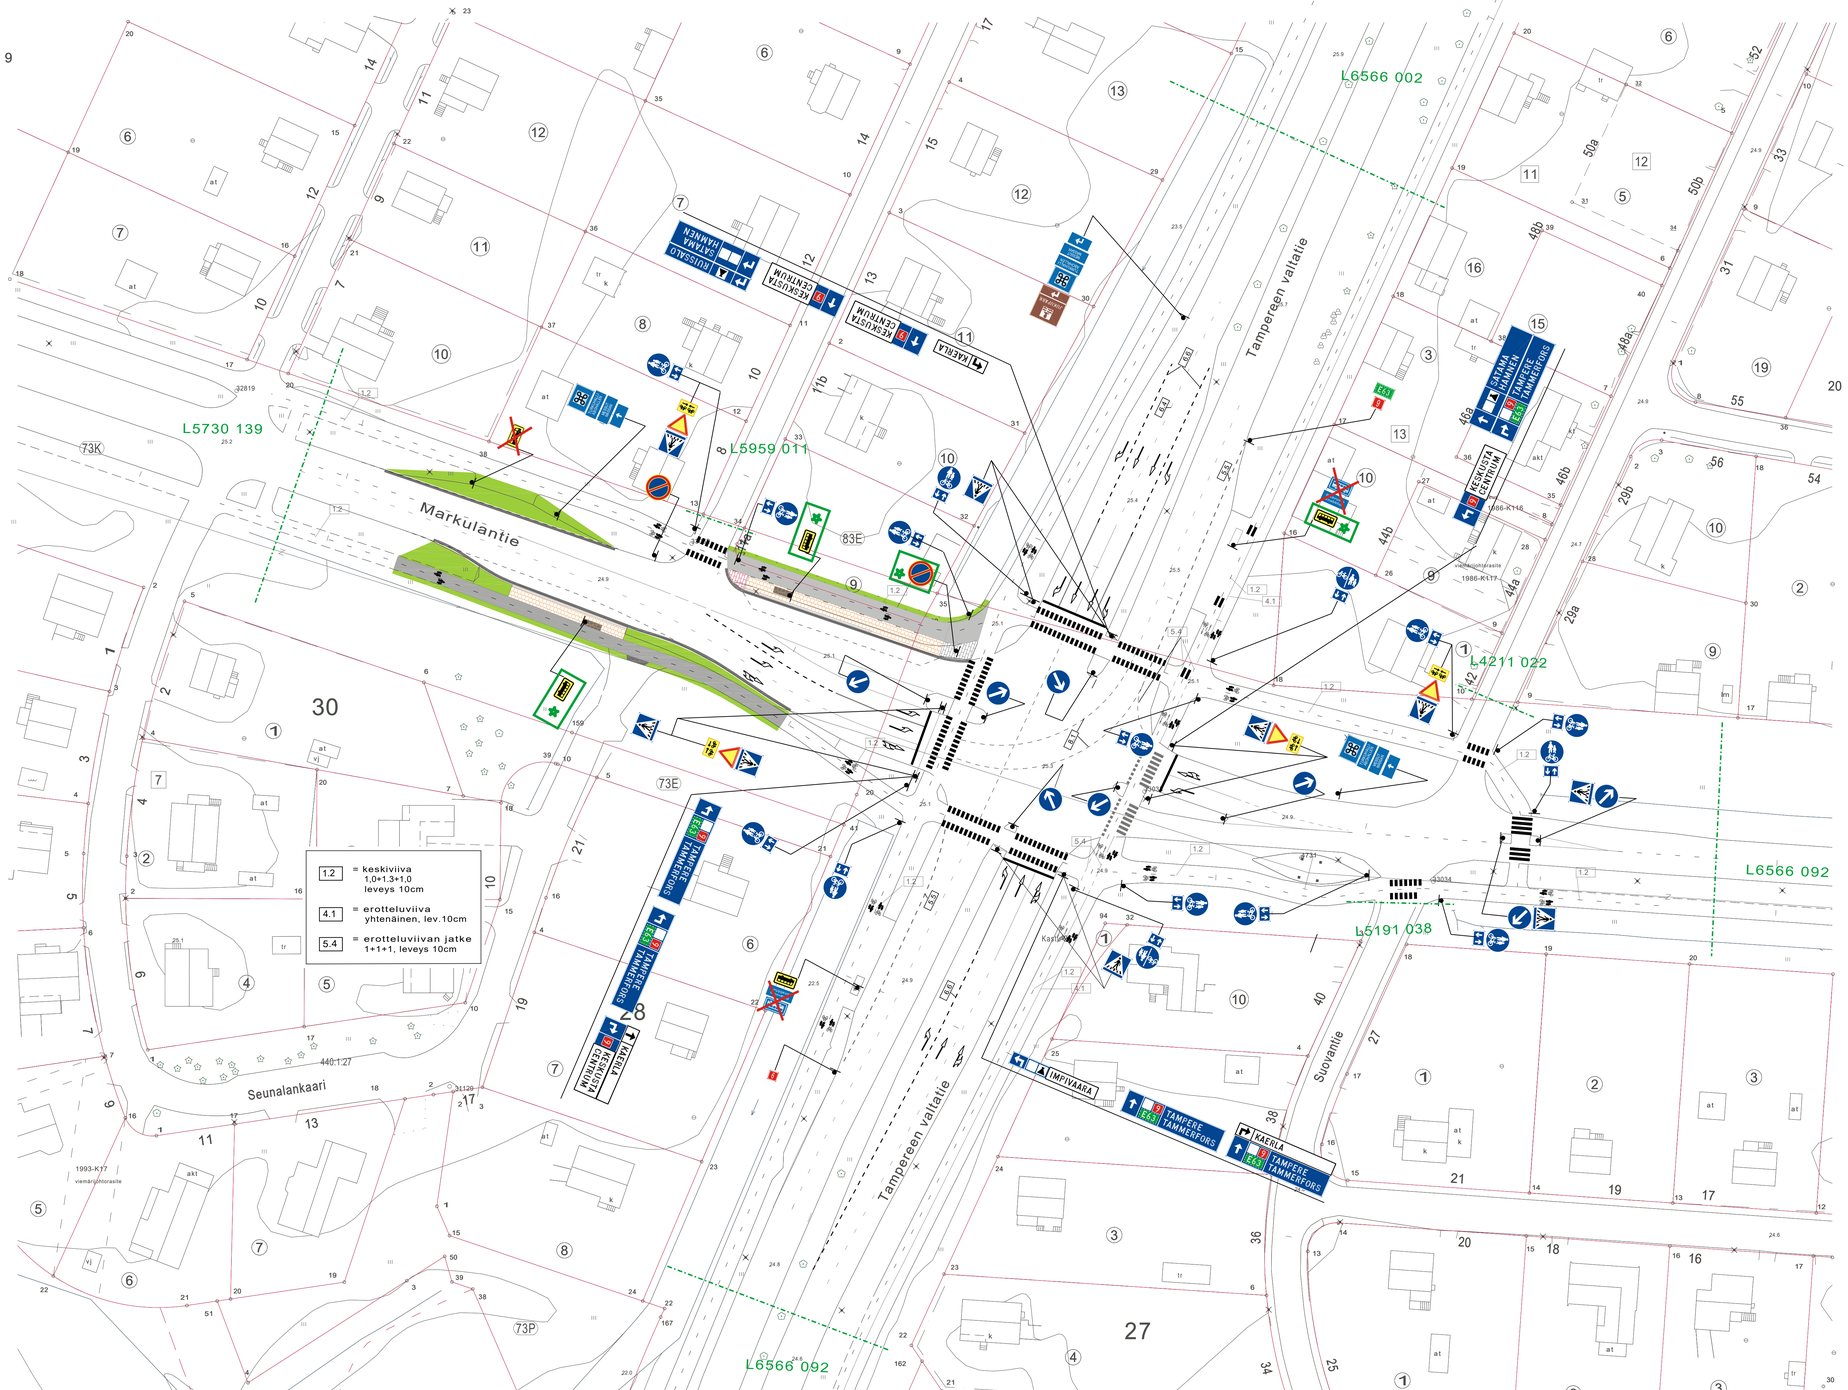

MUUT KUIN ESITETYT LIIKENNEMERKIT JA AJORATAMERKINNÄT POISTETAAN VAHVISTUSRAJAN SISÄPUOLISELTA ALUEELTA LUKUUN OTTAMATTA OLEMASSA OLEVIA VIITOITUS- JA OPASTUSLAITTEITA

✤ = UUSI

HYVÄKSYNYT:	Ykl 21.8.2001 §485
VIRAN PUOLESTA:	Harri Lehtinen

KAUPUNGINOSA:	KASTU, TAKAKIRVES, VÄTTI
ASEMAKAAVA VAHVISTETTU:	
KATLUUKKA:	

HYVÄKSYNYT MYÖS:	KRL. 26.2.97 § 176 (L75/96)

KORVAA PIIRUSTUKSEN:	L 75/96
KORVAA OSITTAIN PIIRUSTUKSEN:	L6566 002

KORVATTU PIIRUSTUKSELLA:	
KORVATTU OSITTAIN PIIRUSTUKSELLA:	

Uudet pysäkkijärjestelyt	3.7.2024	HN	SK		
Nopeusrajoitus muutos	27.3.2019	VL	EP	4182-2019	Kylk 18.6.2019 §292
Pyöräilemerkinnät	15.5.2017	VL	SN	5810-2017	Kilajk 2.6.2017 §52
Viitoitusmuutos E63	3.10.2016	TO	LPi		Kilajk23.12.2016§73
Pääliikennevyöhän nron poisto	4.9.2014	VL	LPi		Korjaus
Risteyksen ja merkkien muutos	4.4.2014	VL	LPi	2275-2013	Kilajk23.4.2014§232
SALLITTU MOPOILLE LISÄKULPIEN POISTO	16.6.2010	TO	ES	6377-2010	YKL 8.6.2010§310
MOPOAJOK. PYÖRÄT. RINNAKKAISPYÖRÄT. MUUTETTU YHDISTETYKSI	3.8.2000	VL	HN		
MOOTT.KÄYTT. AJONEUVOLLA AJO KIELLETTY	21.7.97	VL	HT		
MUUTOS TAI TÄYDENNYS	PÄIVÄYS	PIIRTÄJÄ	SUUNNIT.	D:o nro	HYV.

TURUN KAUPUNGIN YMPÄRISTÖTOIMIALA
KAUPUNKISUUNNITTELU
SUUNNITTELUYKSIKKÖ

PUOLALANKATU 5, PL355
20101 TURKU
puh. 02-330 000
faxi. 02-2624 912

KOHDE	SISÄLTÖ
TAMPEREEN VALTATIE MARKULANTIE risteys	LIIKENNESUUNNITELMA

SUUNNITTELUA	SUUNNITTELUAVUSTAJA	TARKASTANUT	GEOTEKN.TARKAST.	MITTAKAAVA	D:o nro
HT	VL			1:500	
PÄIVÄYS	HYVÄKSYJÄ			PIIRUSTUSNUMERO	
2.12.1996	Heikki Nieminen			L 6566 088	