


Lähdön noston suunniteltu paikka, kulkua kavennetaan nosturin osuudelta Kavennus pyritään pitämään mahdollisimman lyhytkestoisena. Nosturin vaatima tila kaiteesta noin 5,5 m, kulku sillä hetkellä 3 m

Aidan osuudelta nosturin ollessa aidan vieressä kulkua kavennetaan nosturin osuudelta Kavennus pyritään pitämään mahdollisimman lyhytkestoisena. Nosturin vaatima tila kaiteesta noin 5,5 m, kulku sillä hetkellä 2,5 m

mahdollinen varaus nosturille lähdön paikallen nostamiseksi

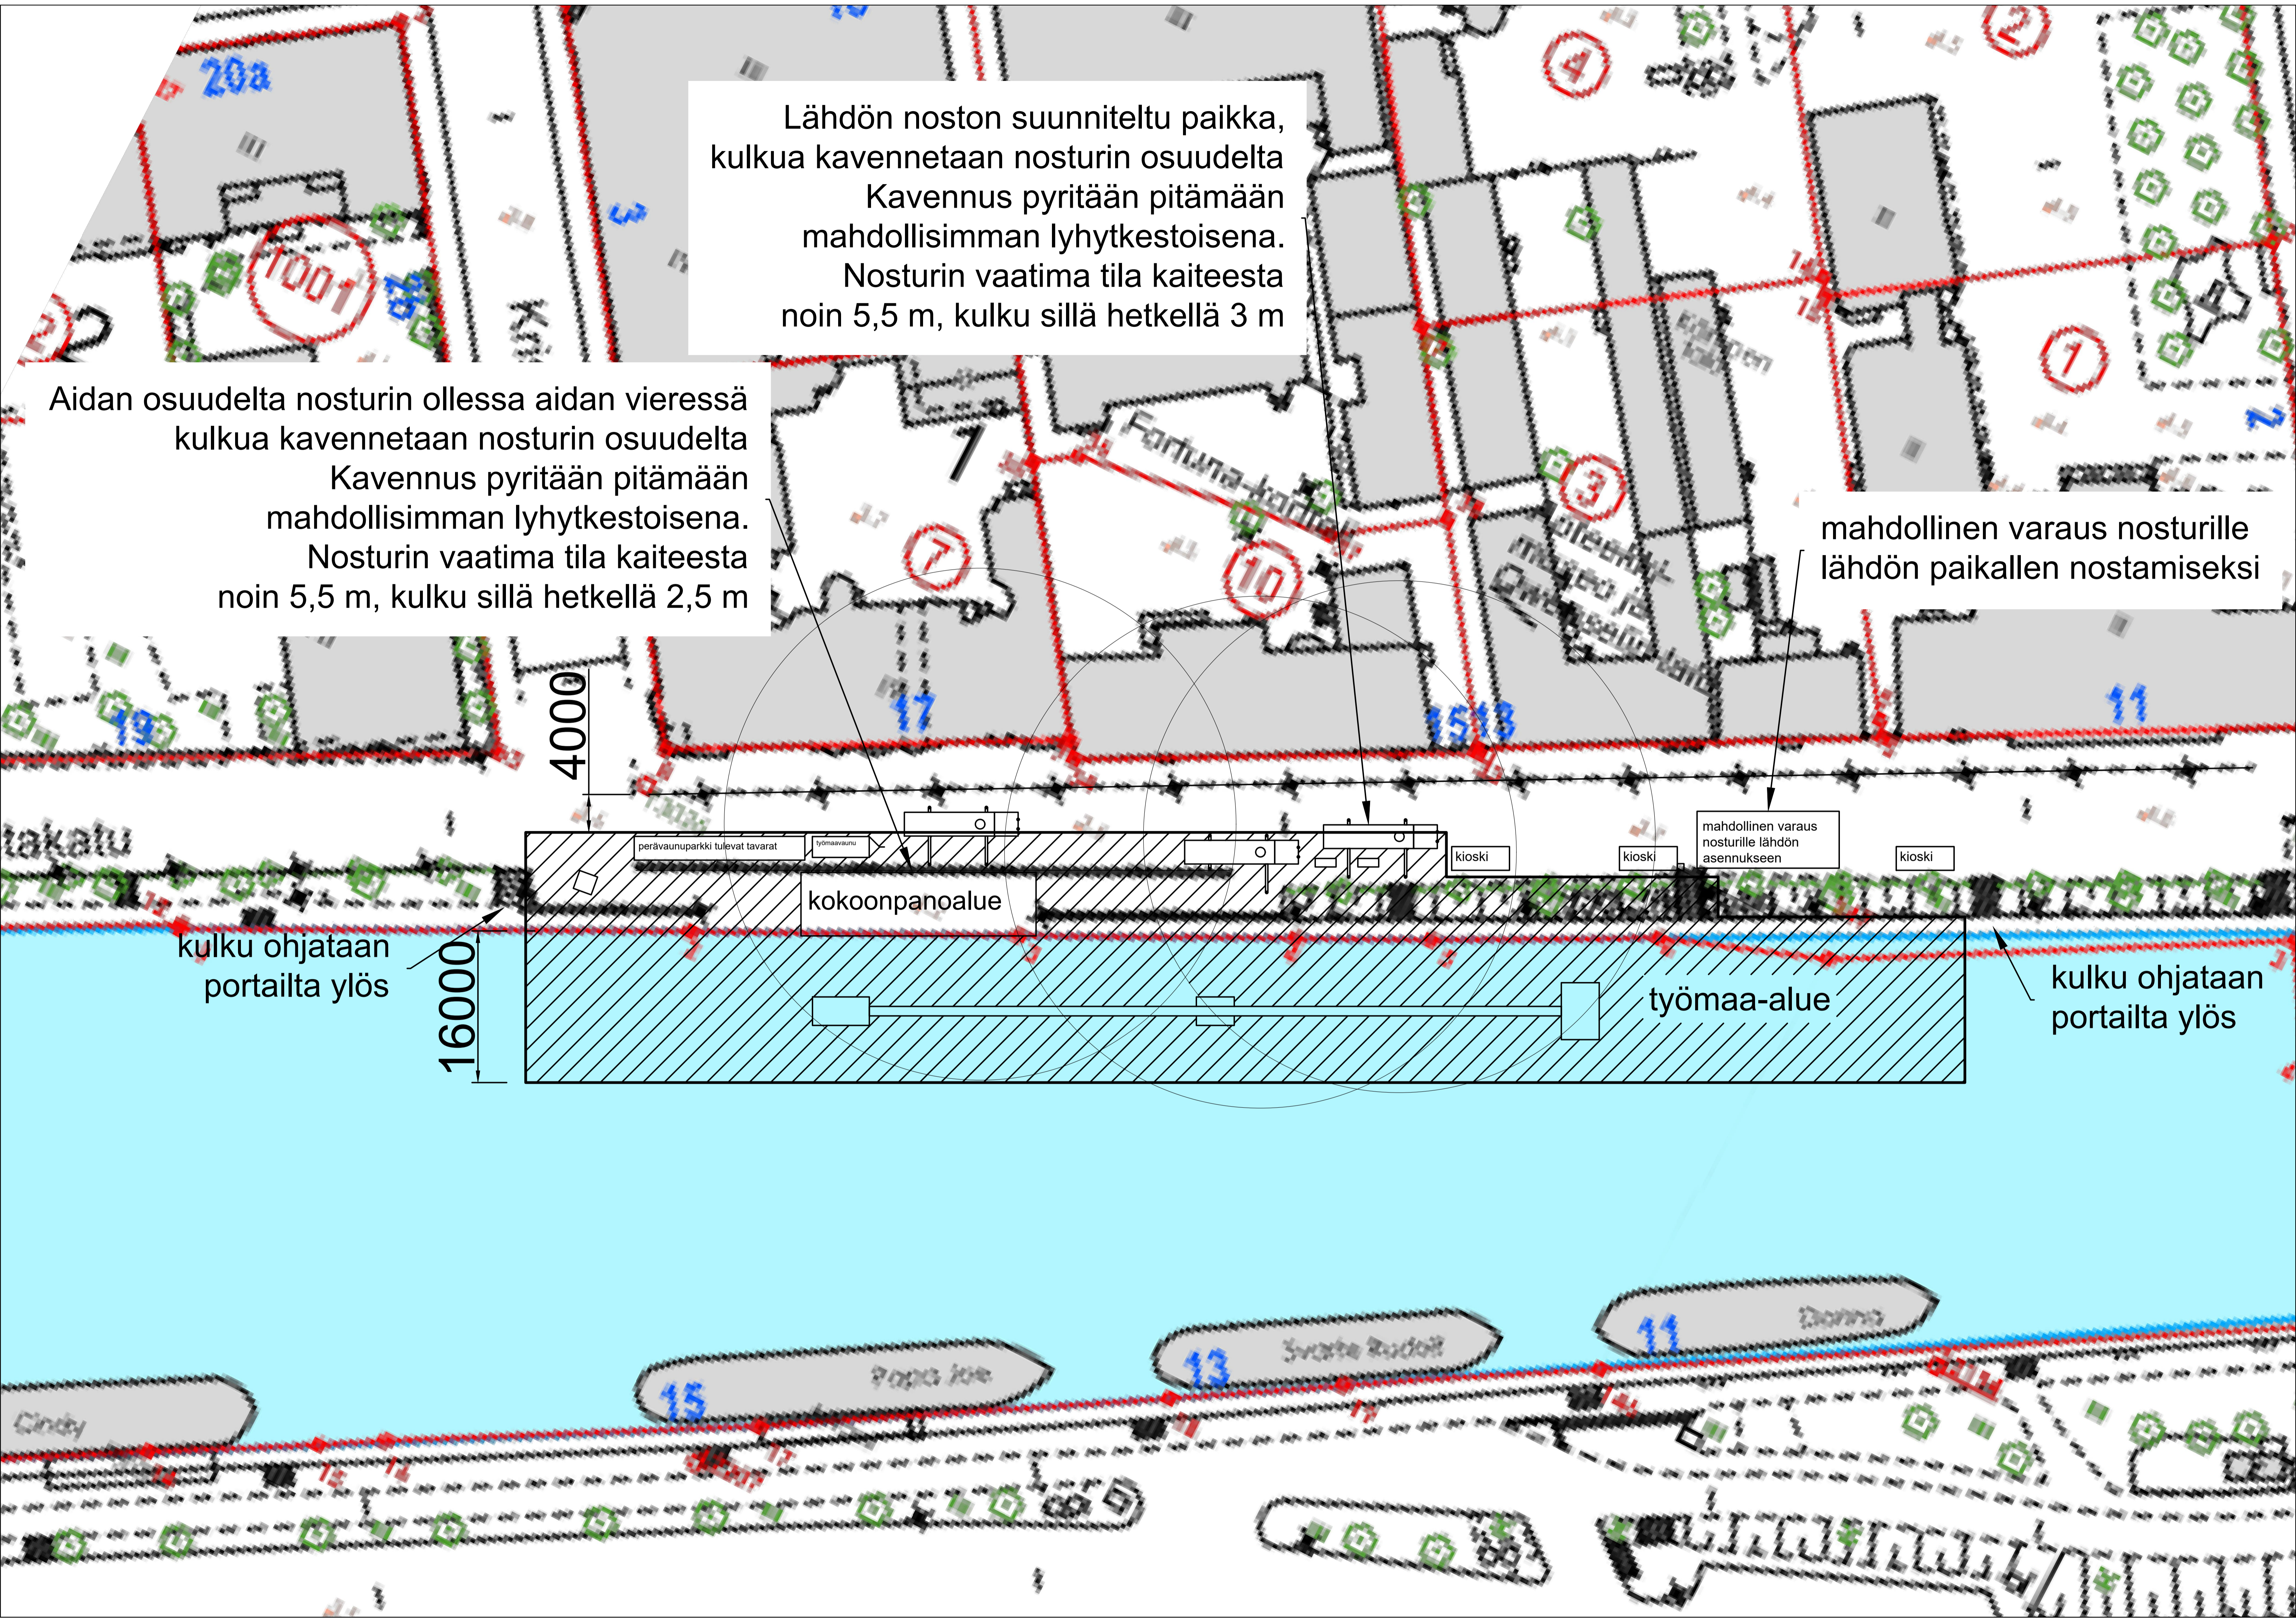

4000

16000

perävaununparkki tulevat tavarat työmaavaunu kioskki kioskki kioskki

kokoontamoonpanoalue

työmaa-alue

kulku ohjataan portailta ylös

kulku ohjataan portailta ylös

mahdollinen varaus nosturille lähdön paikalleen nostamiseksi