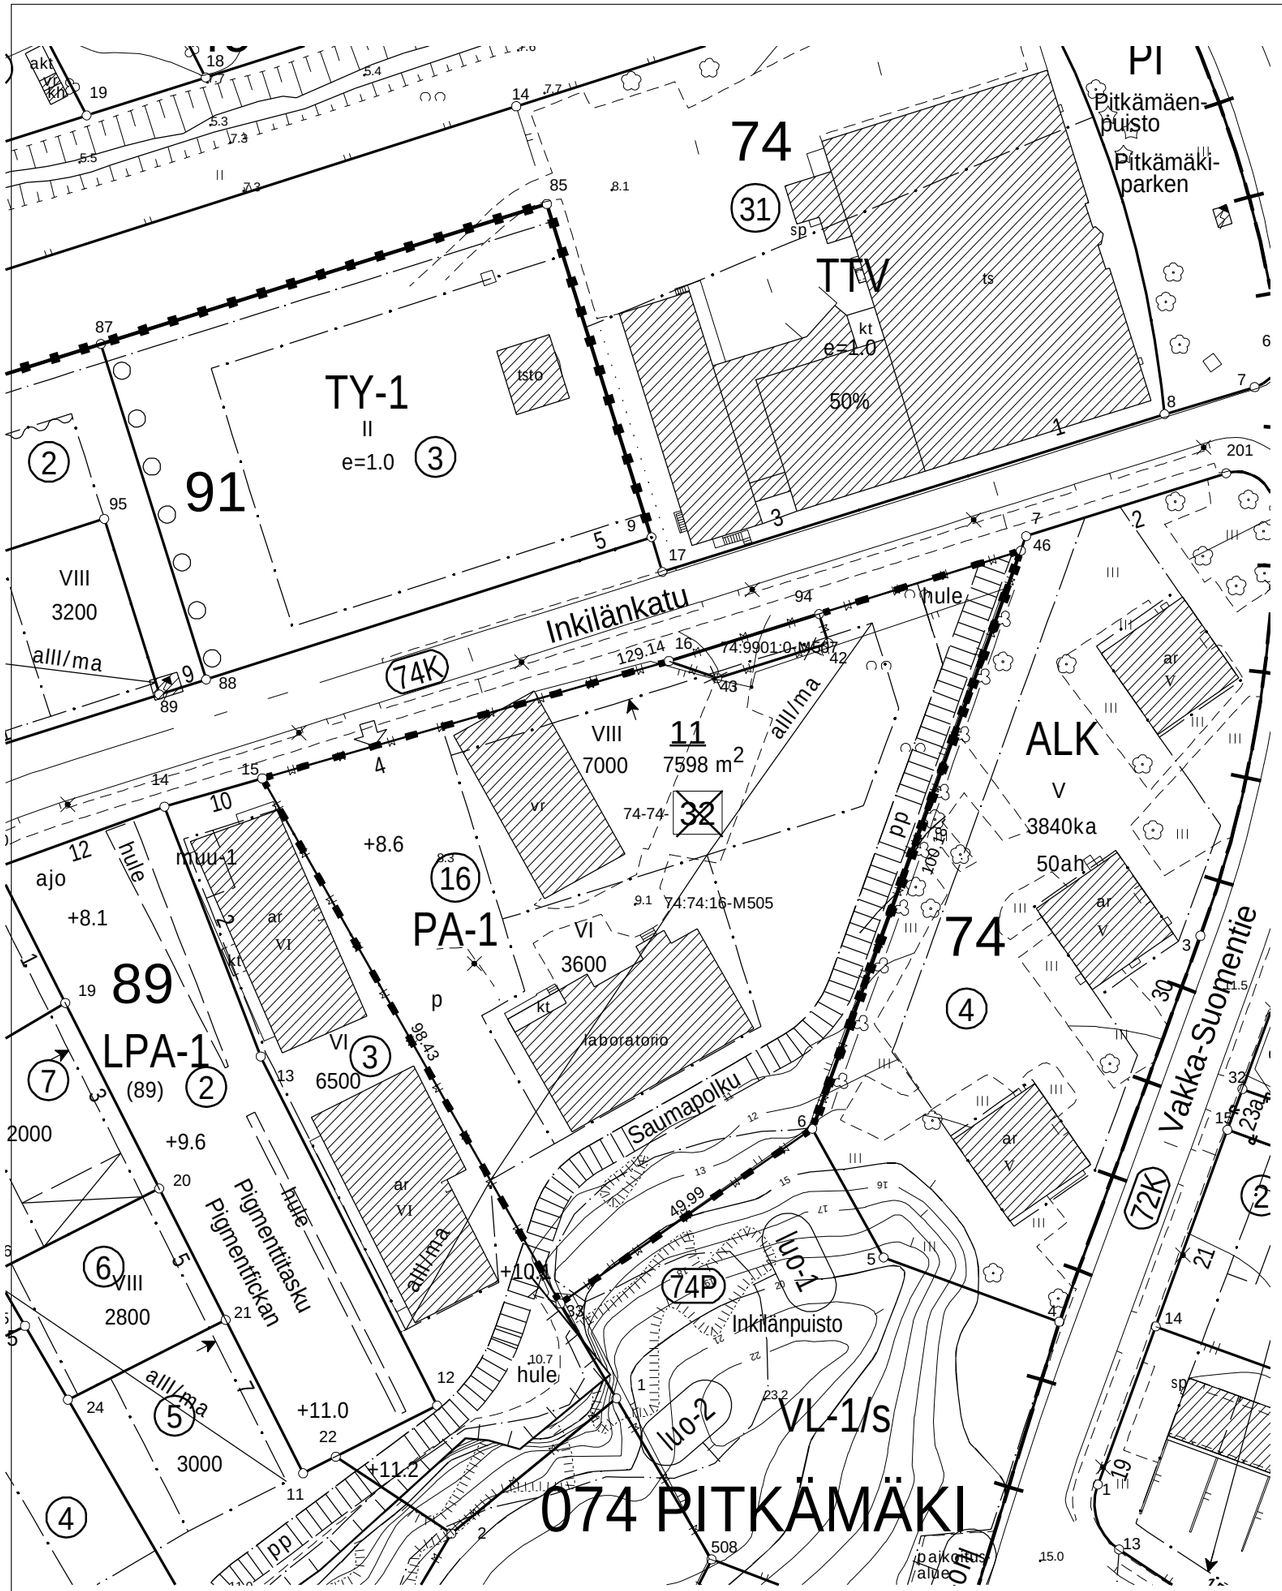

TONTTIEN MUODOSTUMINEN

TONTTI	P-ALA	OSAPINTA-ALA	KIINTEISTÖ	M-ALA
074 0089 0011	7598	7486	074 0074 0016	M505
		112	074 9901 0000	M507

KOORDINAATTILUETTELO

N:O	X	Y
6	6705417.426	23458484.734
15	6705474.529	23458395.065
33	6705388.934	23458443.660
46	6705511.657	23458518.754

KOORDINAATTIJÄRJESTELMÄT

X,Y: ETRS-GK23
Z: N2000

TONTTIJAKO JA TONTTIJAON MUUTOS		1:1000	TURKU 853
ASEMAKAAVA 19/2017 VAHVISTETTU/HYVÄKSYTTY		24.08.2020	KARTTALEHDET
EDELLINEN TONTTIJAKO		06.09.2019	EDELL.TJNRO 74:158
POHJAKARTAN HYVÄKSYI JA			PITKÄMÄKI
	TONTTIJAON LAATI	22.07.2024	KAUP. OSA 74
LASKI JKL	TOIMITUSINSINÖÖRI		KORTTELI 89
VALMISTELI JKL			TONTIT 11
TARKASTI JRu	Jouko Levo		MUUTT. TONTIT 74-74-32
KV/KYLK/KG HYVÄKSYNYT		19.08.2024	
VOIMASSA		27.09.2024	TJ-TUNNUS 74:170