


Silakka- ja saaristolaismarkkinat

Tapahtuma-alue

1. Moottoriajoneuvolla ajo kielletty-merkin yhteyteen lisäkilpi "huolto- ja tontille ajo sallittu". Samaan pylväeseen umpitie + pyöräyhteys jatkuu-merkki, **Läntinen Rantakatu**.
2. Ajoneuvolla-ajo kielletty-merkki (**2kpl**) liikenteeltä suljetun myyntialueen molempiin päihin **Läntiselle Rantakadulle**.
3. Pyöräreitti viitoitetaan keltaisilla kilvillä kilven (**4kpl**) alle nuoli osoittamaan suuntaa.
4. Vasemmalle kääntyminen kielletty, ei koske pyöräilijöitä – merkit **Wechterinkujalle**.

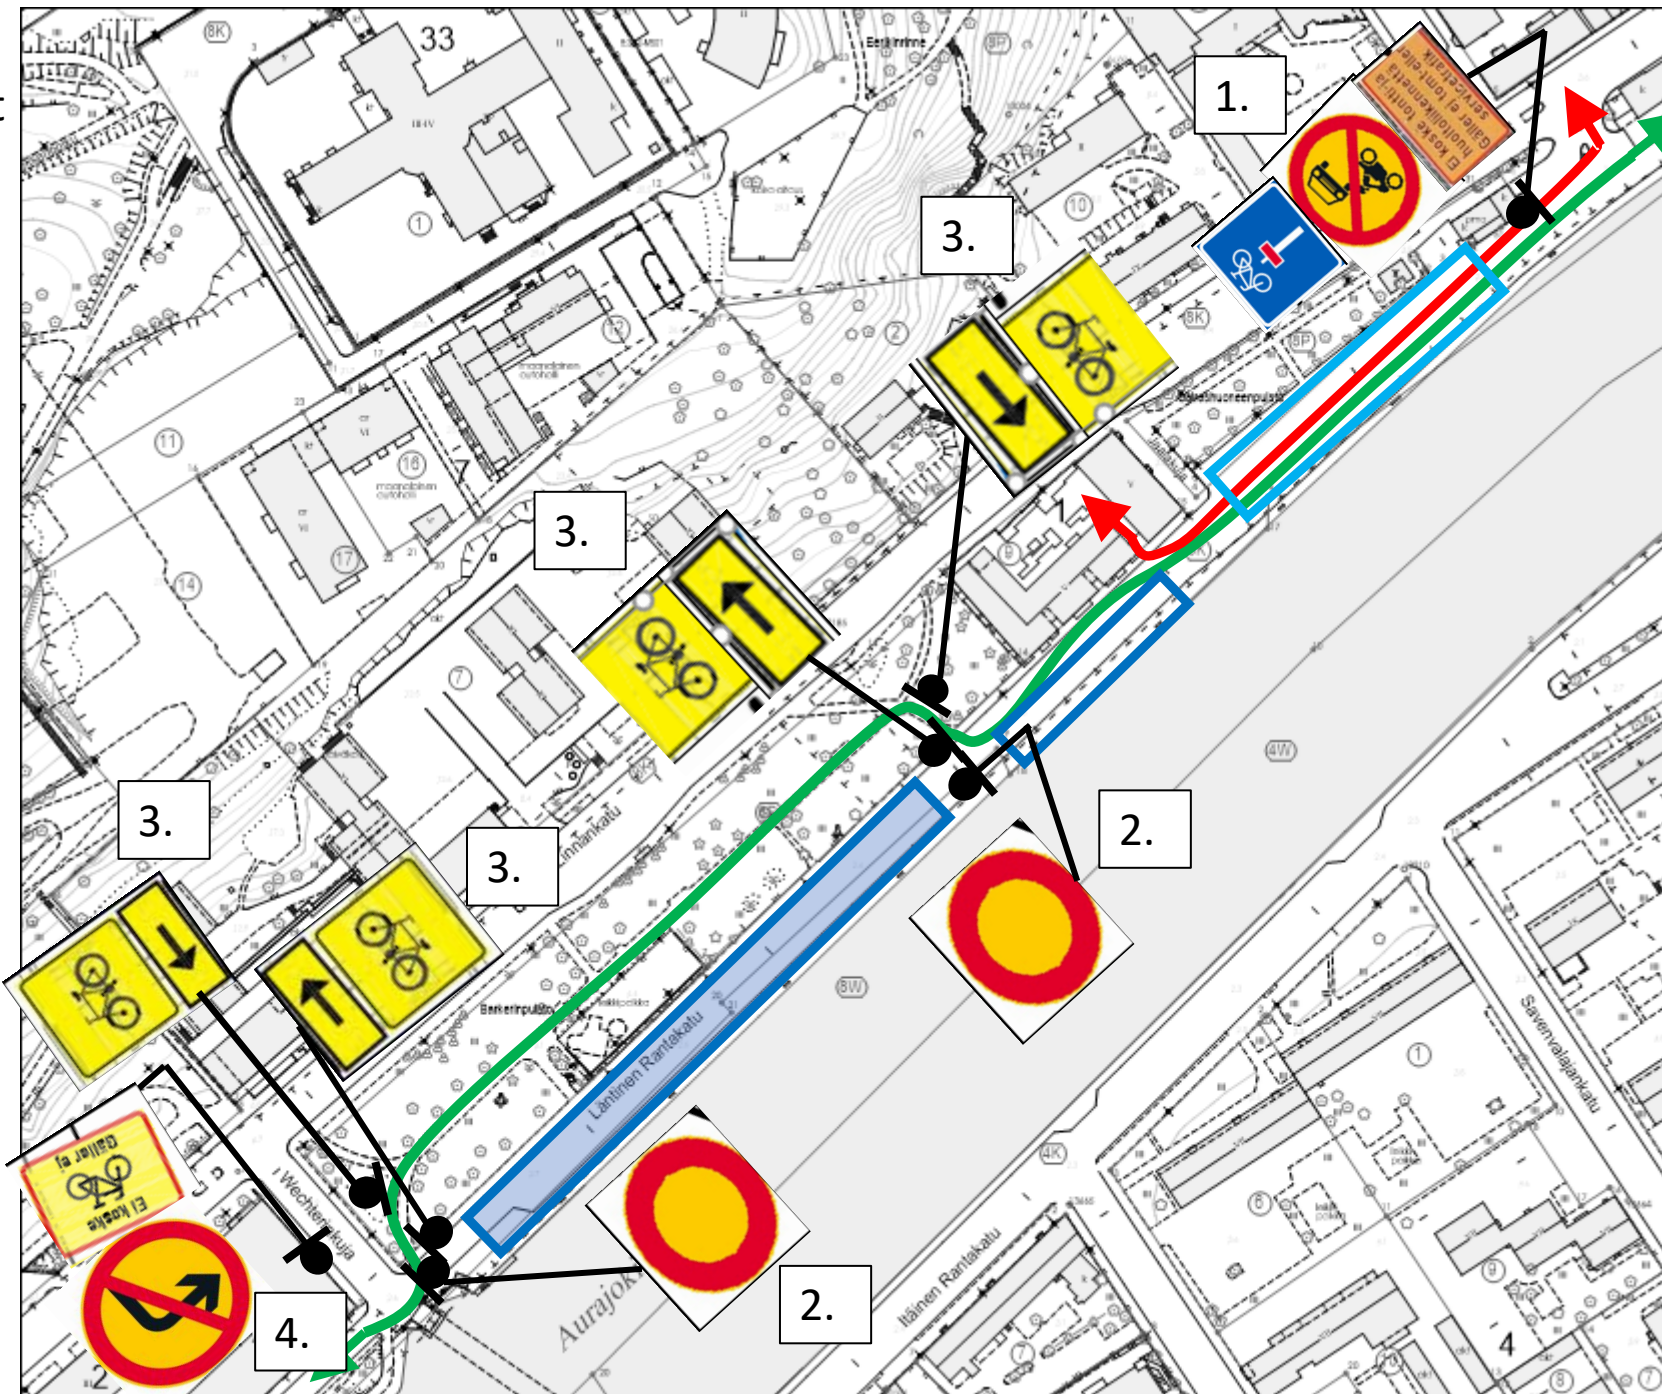

Markkina-alue, ei pyöräilyä	
Markkina-alue, pyöräilyä	
Markkina-alue, pyöräily + tonttiliikenne	
Autoliikenne tontille	
Pyöräreitti	