



★ = Uusi

HYVÄKSYNYT:
VIRAN PUOLESTA:

KAUPUNGINOSA: KÄHÄRI

KORVAA PIIRUSTUKSEN: L 108/78, L 47/79, L 40/85, L 19/96
KORVAA OSITTAIN PIIRUSTUKSEN:

KORVATTU PIIRUSTUKSELLA:
KORVATTU OSITTAIN PIIRUSTUKSELLA:

Nopeusrajoituksen muutos
MUUTOS TAI TÄYDENNYS

23.10.2024
PÄIVÄYS

MV SUUNNIT / PIIRT.
TARK. D:o nro. HYV.
D:o nro. HYV.

TURUN KAUPUNKI, KAUPUNKIYMPÄRISTÖ
KAUPUNKISUUNNITTELU JA MAAOMAISUUS
LIIKENNESUUNNITTELU




KOHDE
PIETERI VALDIN KATU
RIIHIPELLONTIE

SISÄLTÖ
LIIKENTEENOHJAUSSUUNNITELMA

SUUNNITTELIJA
M. Virta
PÄIVÄYS
31.5.2024

SUUNNITTELUVAUVAJAJÄ TARKASTANUT
T. Ojansivu
HYVÄKSYJÄ
Suun.pääl. 22.8.2024 § 103

MITTAKAAVA
1:1000
D:o nro
5503-2024
PIIRUSTUSNUMERO
L 5849 013

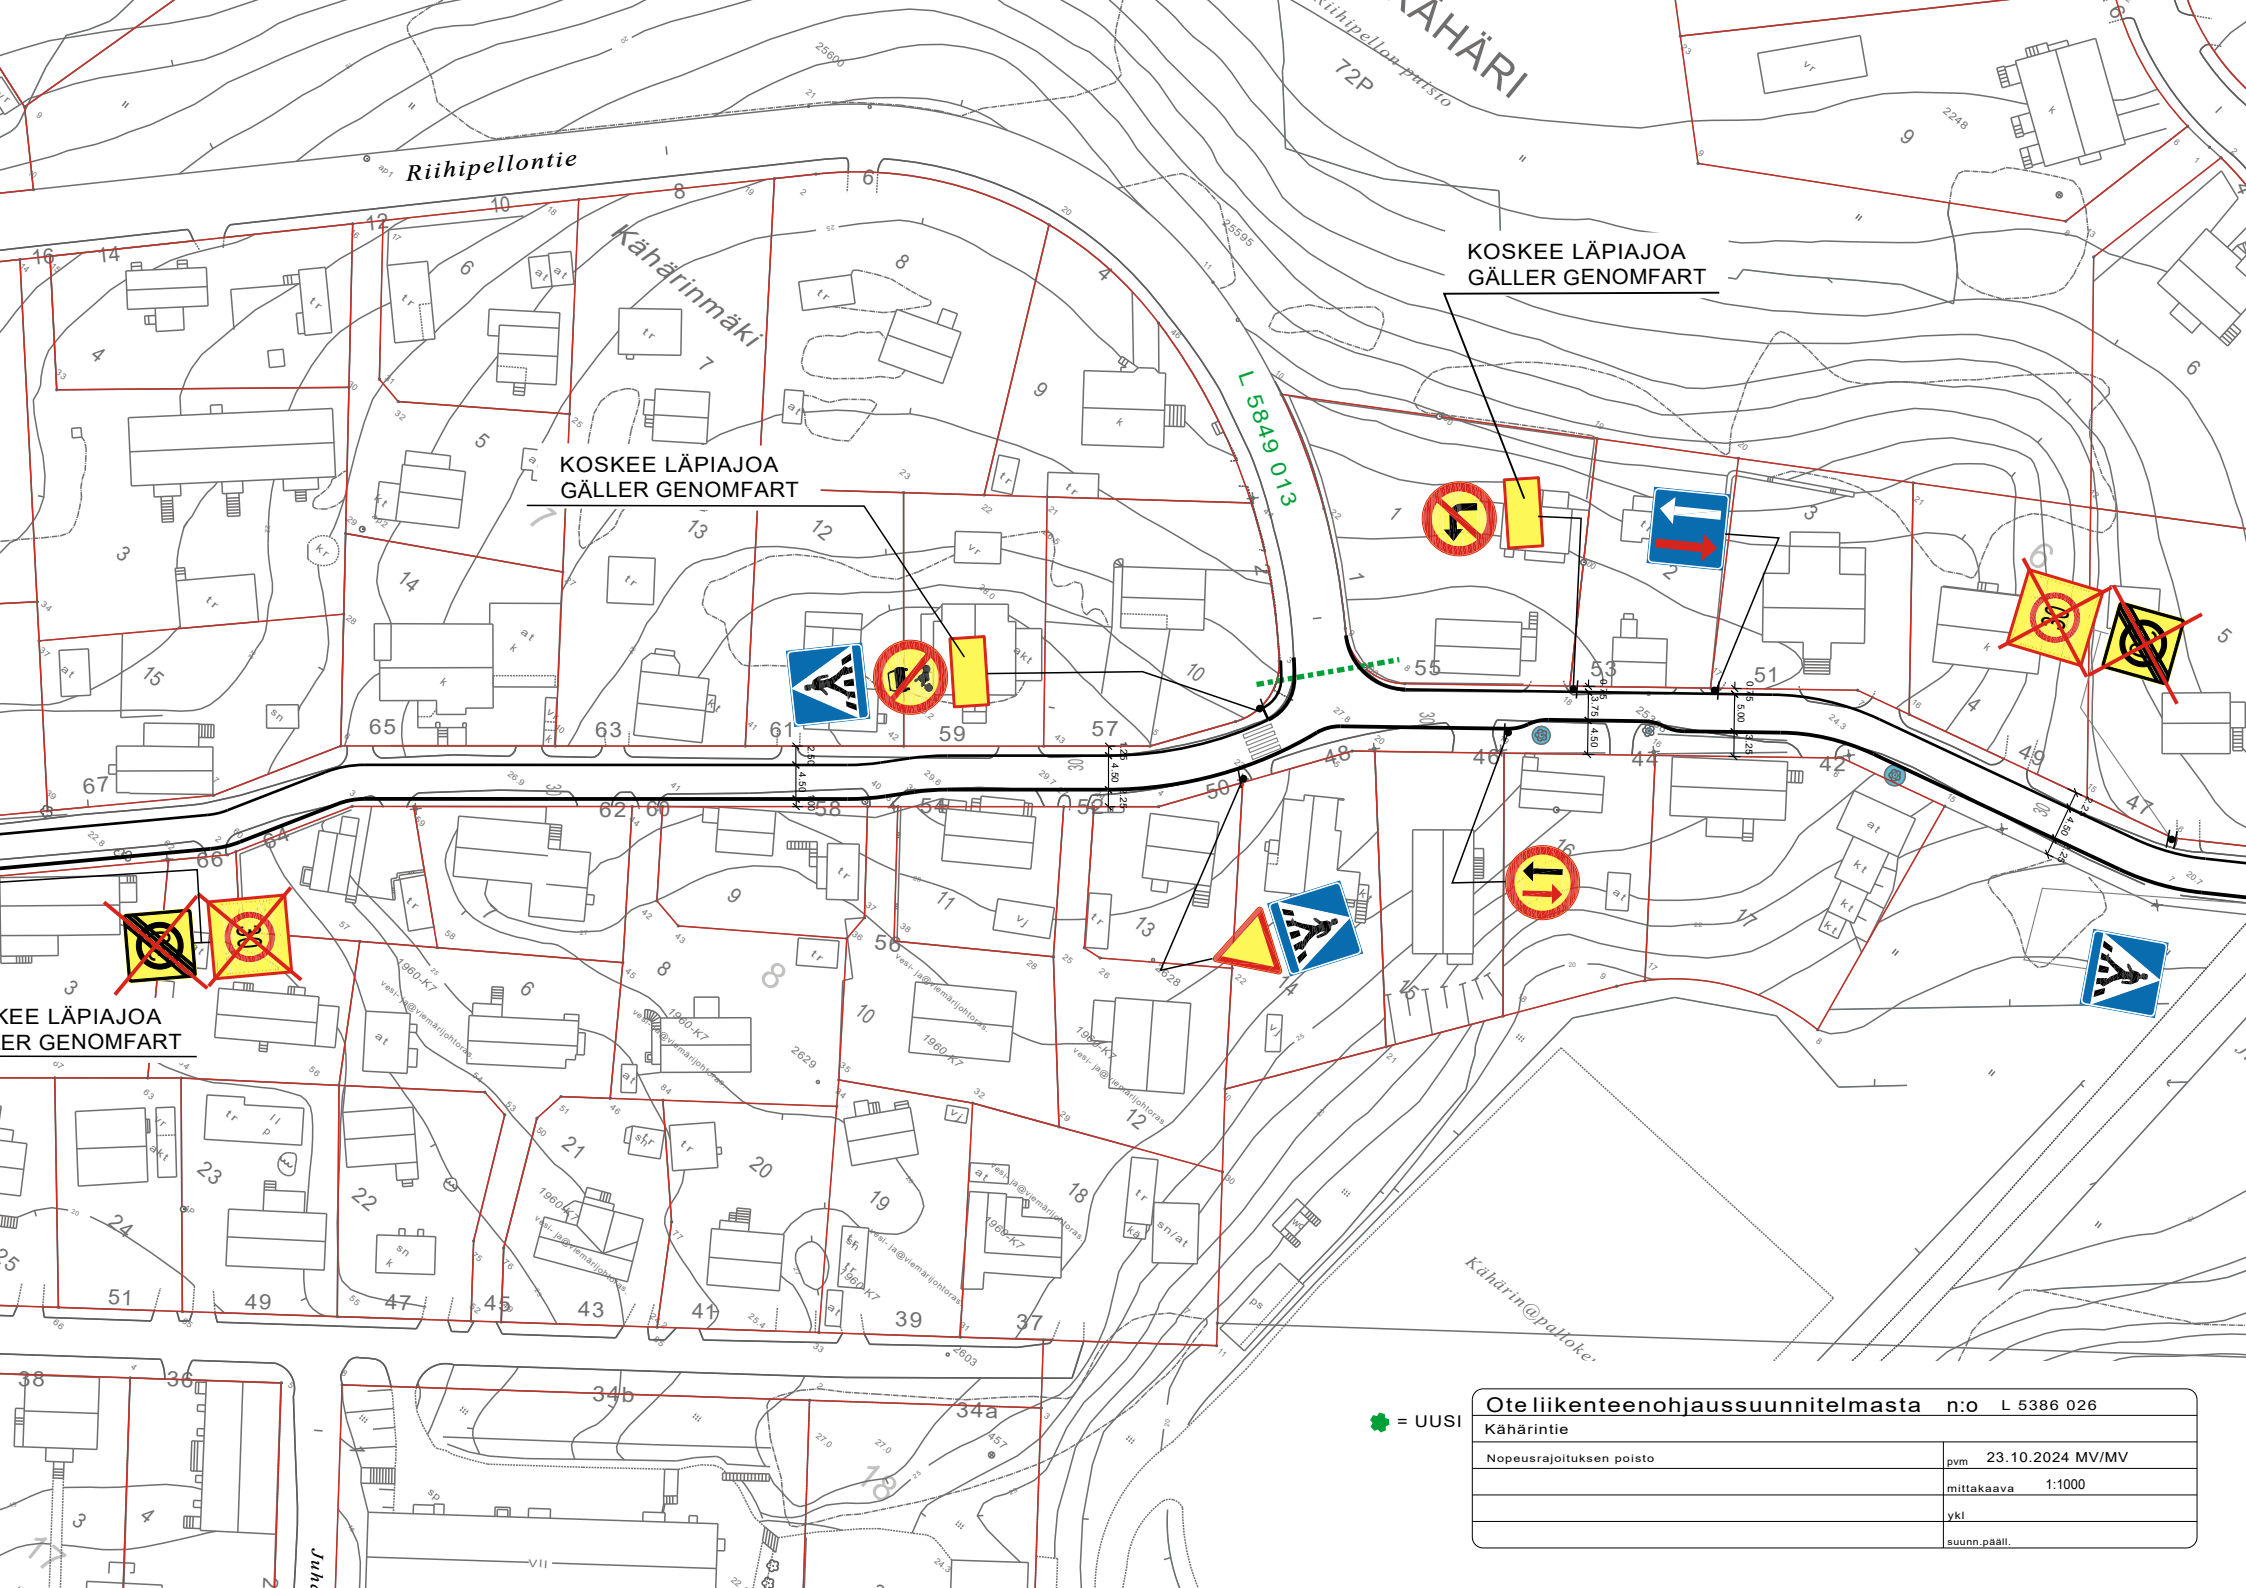

Riihipellontie

KOSKEE LÄPIAJOA
GÄLLER GENOMFART


KOSKEE LÄPIAJOA
GÄLLER GENOMFART

KOSKEE LÄPIAJOA
GÄLLER GENOMFART

L 5849 013

UUSI


Ote liikenteenohjaussuunnitelmasta n:o L 5386 026	
Kähärintie	
Nopeusrajoituksen poisto	pvm 23.10.2024 MV/MV
	mittakaava 1:1000
	ykl
	suunn.paali.

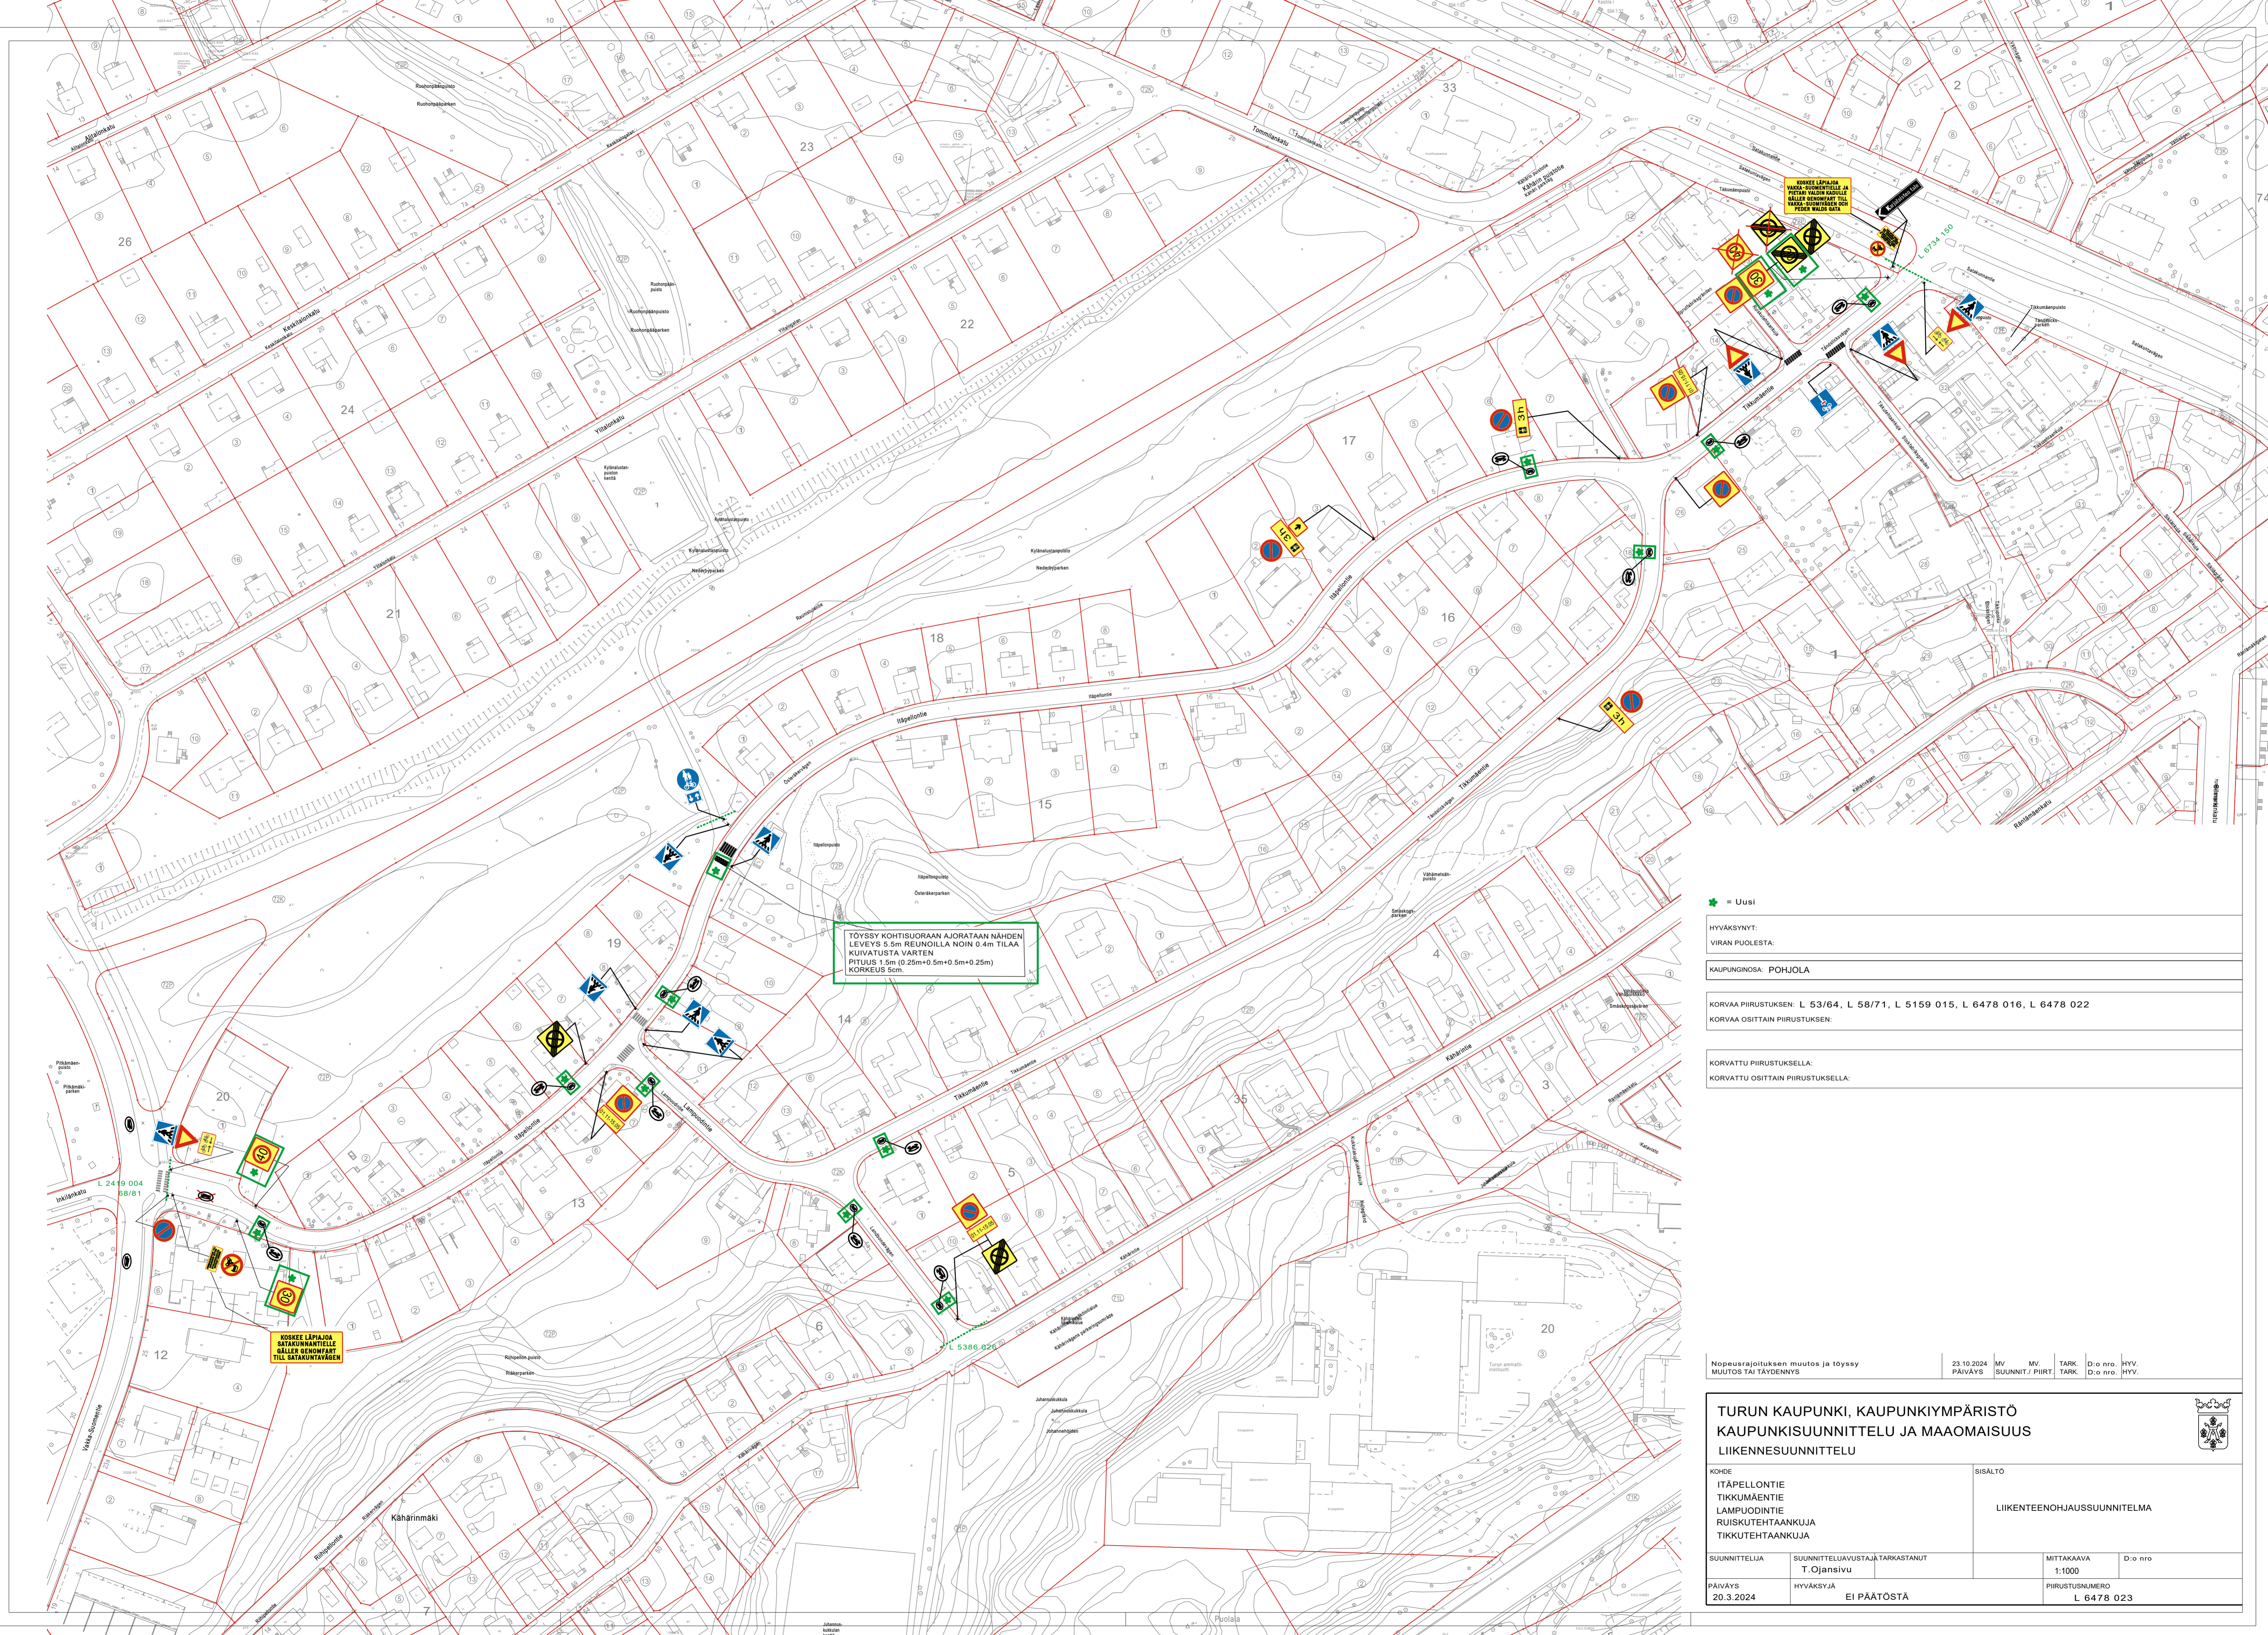

TÖYSSY KOHTISUORAAN AJORATAAN NÄHDEN
 LEVEYS 5.5m REUNOILLA NOIN 0.4m TILAA
 KUIVATUSTA VARTEN
 PITUUS 1.5m (0.25m+0.5m+0.5m+0.25m)
 KORKEUS 5cm.

KORKEE LÄPIÄÄ
 SÄÄKÖNHÄNTIELLE
 TILIA GEMOWFAN
 TILIA SÄÄKÖNHÄNTÄEN

<p>+ = Uusi</p>					
<p>HYVÄKSYNYT: VIRAN PUOLESTA:</p>					
<p>KAUPUNGINOSA: POHJOLA</p>					
<p>KORVAA PIIRUSTUKSEN: L 53/64, L 58/71, L 5159 015, L 6478 016, L 6478 022</p>					
<p>KORVAA OSITTAIN PIIRUSTUKSEN:</p>					
<p>KORVATTU PIIRUSTUKSELLA:</p>					
<p>KORVATTU OSITTAIN PIIRUSTUKSELLA:</p>					
<p>Nopeusrajoituksen muutos ja töyssy MUUTOS TAI TÄYDENNYS</p>					
23.10.2024 PÄIVÄYS	MV SUUNNITTELIJA	MV PIIRITTEIJÄ	TARK. TARK.	D:o nro D:o nro	HVV. HVV.
<p>TURUN KAUPUNKI, KAUPUNKIYMPÄRISTÖ KAUPUNKISUUNNITTELU JA MAAOMAISUUS LIIKENNESUUNNITTELU</p>					
<p>KOHDE ITÄPELLONTIE TIKKUMÄENTIE LAMPUODINTIE RUISKUTEHTAANKUJA TIKKUTEHTAANKUJA</p>			<p>SISÄLTÖ LIIKENTEENOHJAUSUUNNITELMA</p>		
SUUNNITTELIJA	SUUNNITTELUAVUSTAJA/TARKASTANUT	MITTAKAAVA		D:o nro	
20.3.2024	T.Ojansivu	1:1000			
HYVÄKSYJÄ		PIIRUSTUSNUMERO			
EI PÄÄTÖSTÄ		L 6478 023			

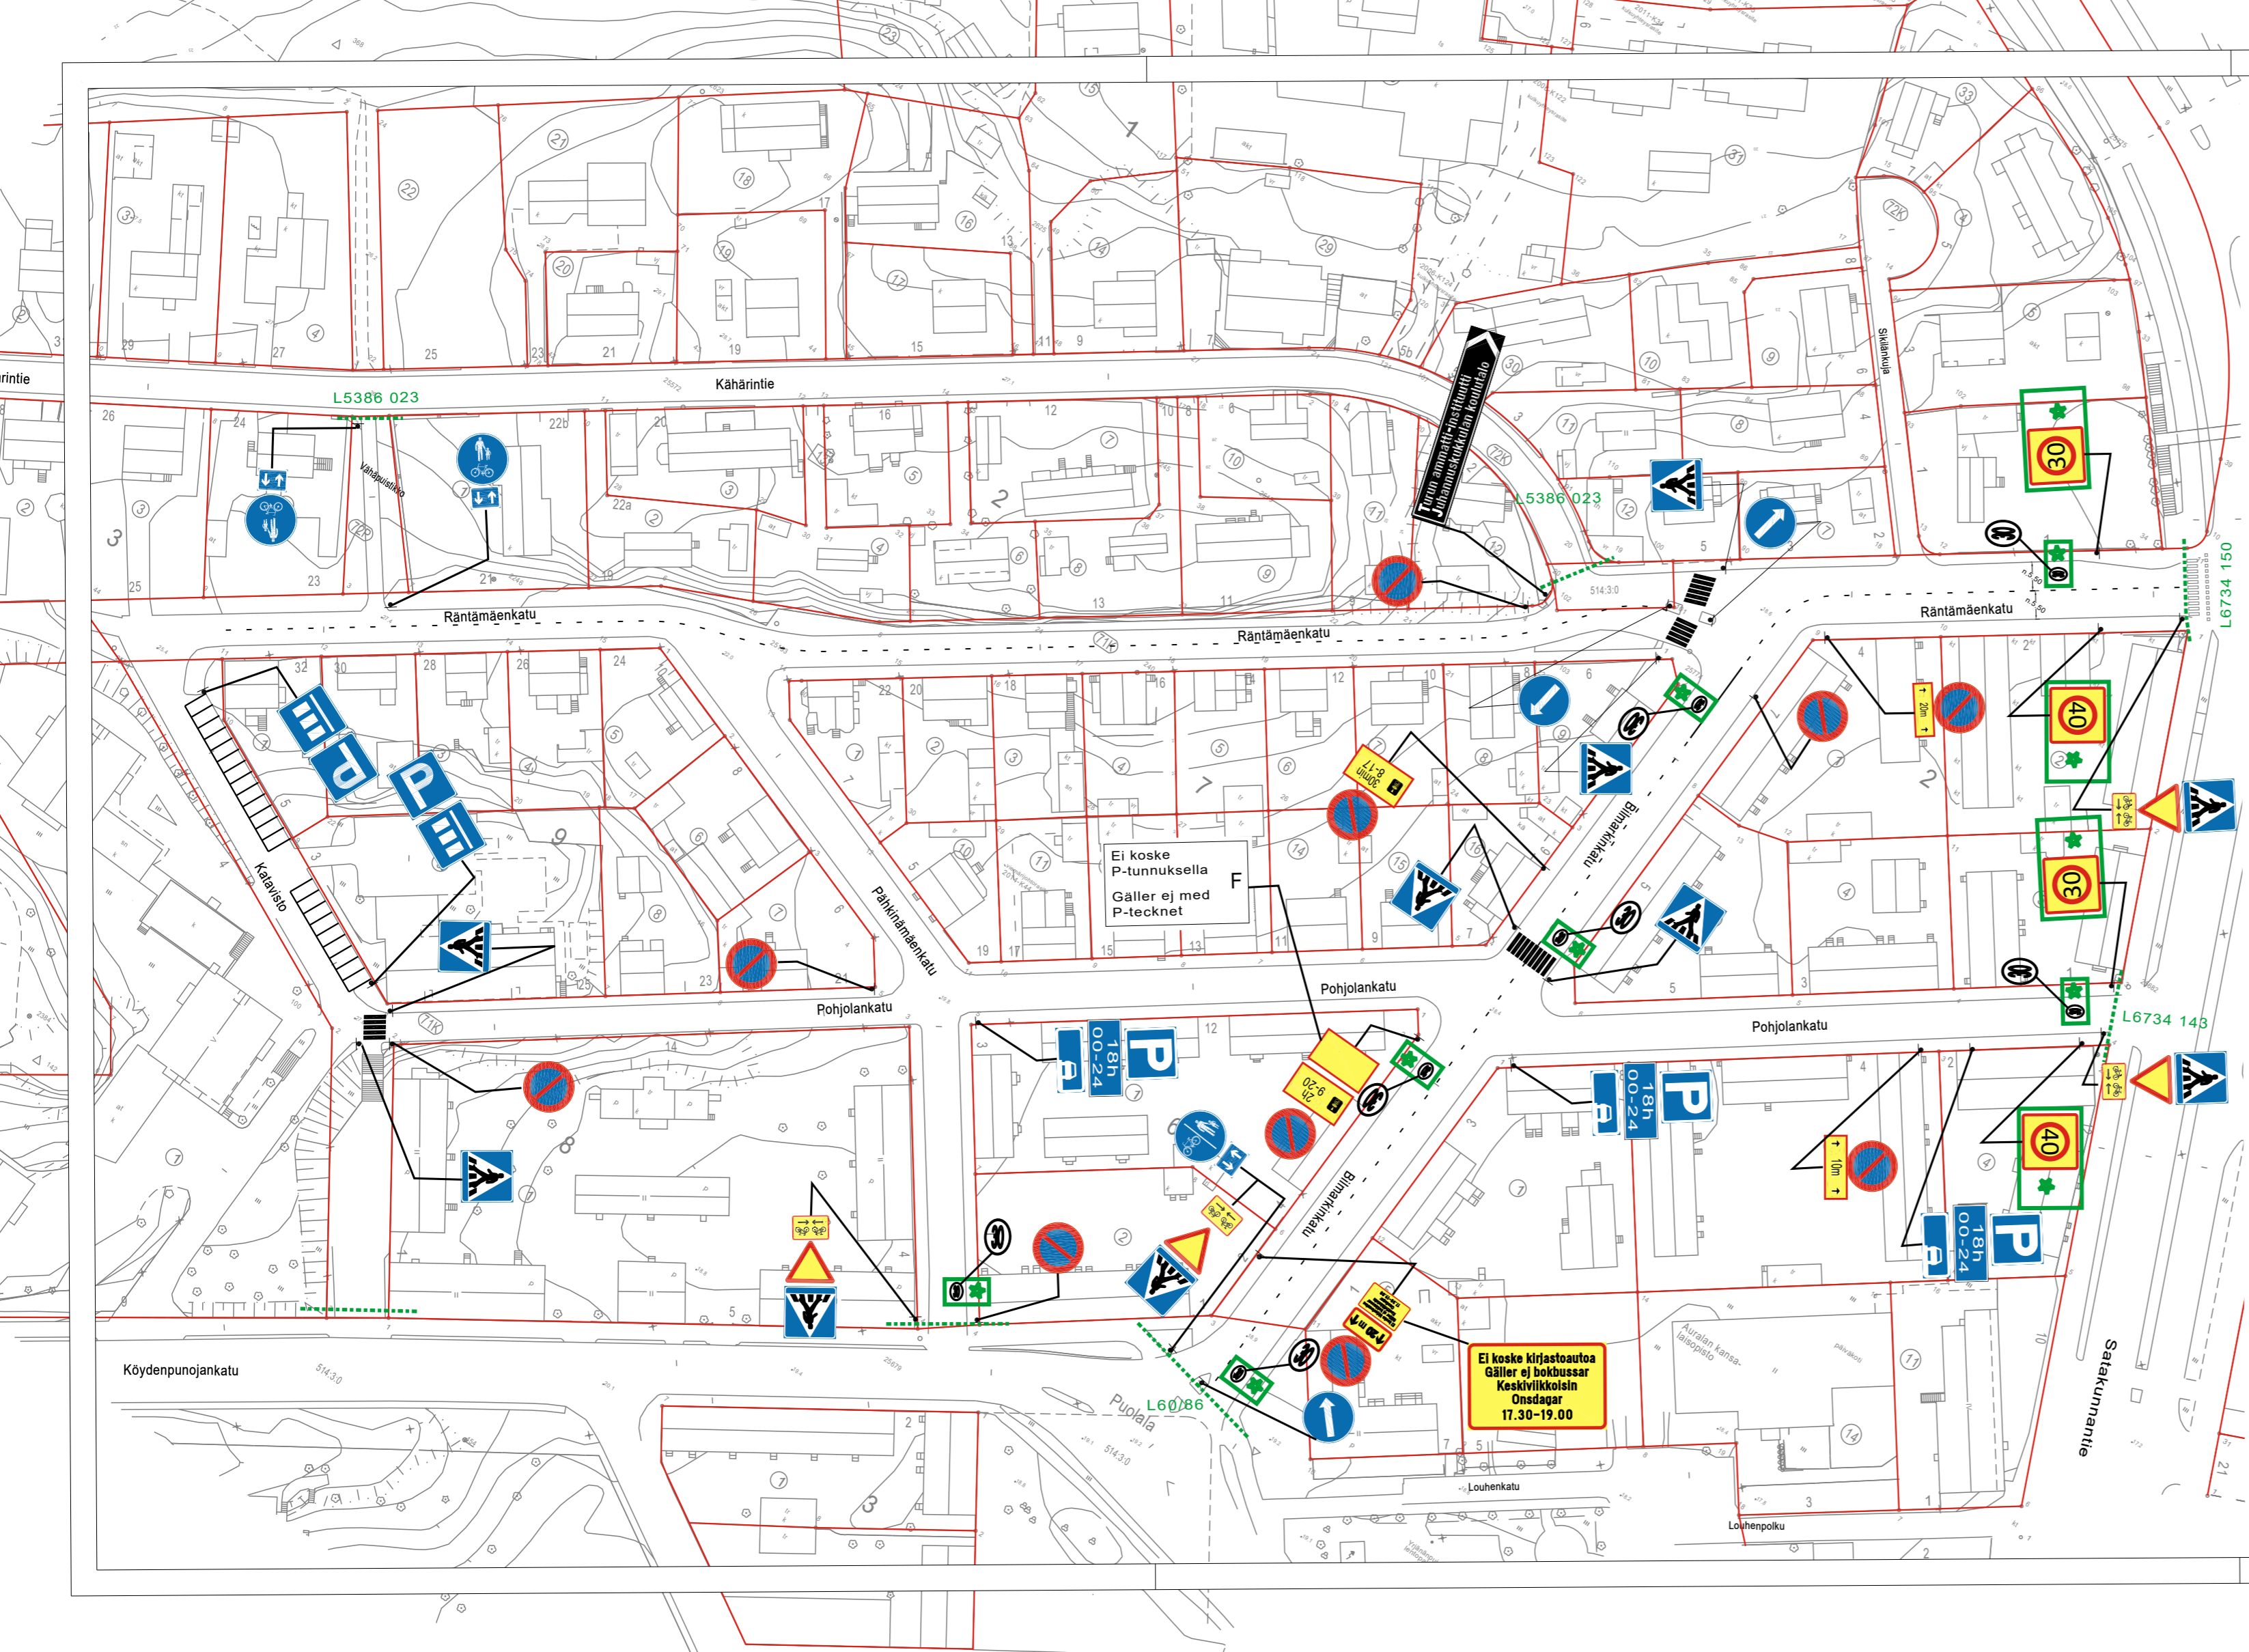

★ =UUSI

HYVÄKSYNYT: Kilajk 6.5.2015 § 33
 VIRAN PUOLESTA: Matti Salonen

KAUPUNGINOSA: POHJOLA
 ASEMAKAAVA VAHVISTETTU:
 KATULUOKKA:

HYVÄKSYNYT MYÖS:

KORVAA PIIRUSTUKSEN: L43/86
 KORVAA OSITTAIN PIIRUSTUKSEN:


KORVATTU PIIRUSTUKSELLA:
 KORVATTU OSITTAIN PIIRUSTUKSELLA:

Nopeusrajoituksen muutos	23.10.2024	MV	MV	
Pysäköintijärjestelyt	29.8.2024	TO	HJ	12488-2022 Suunn.pääll.29.8.2024§115
Pysäköintijärjestelyt	13.10.2023	TO	HJ	12488-2022 Suunn.pääll.13.10.2023§100
Pysäköintijärjestelyt	19.10.2022	TO	HJ	12488-2022 Suunn.pääll.17.11.2022§153
Kirjastoauton pysäkin siirto	13.4.2022	JR	HJ	4368-2022 Suunn.pääll.21.4.2022 §48
Nopeusrajoitus	27.5.2020	VL	KK	5638-2020 Suunn.pääll.23.9.20 §85
Pyörätiestä varoitettava lisäkilpi	15.10.2018	VL	HJ	Suunn.pääll.25.10.18 §80
Pyörätiestä varoitettavat lisäkilvet	15.3.2017	TO	SN	Kilajk.28.3.2017§24
Kirjastoauto	26.9.2016	TO	KK	Kilajk.27.9.2016§48
MUUTOS TAI TÄYDENNYS	PÄIVÄYS	PIIRTÄJÄ	SUUNNIT.	D:o nro HYV.

TURUN KAUPUNGIN YMPÄRISTÖTOIMIALA
KAUPUNKISUUNNITTELU
SUUNNITTELUYKSIKKÖ/LIIKENNESUUNNITTELU

PUOLALANKATU 5, PL355
20101 TURKU
puh. 02-330 000
faxi. 02-2624 912

KOHDE		SISÄLTÖ	
RÄNTÄMÄENKATU	PÄHKINÄMÄENKATU	LIIKENNESUUNNITELMA	
POHJOLANKATU	KATAVISTO		
BILMARKINKATU			
SUUNNITTELIJA	SUUNNITTELUAVUSTAJA	TARKASTANUT	GEOTEKN.TARKAST.
HJ	VL		
PÄIVÄYS	HYVÄKSYJÄ		
16.3.2015	Matti Salonen		
		MITTAKAAVA	D:o nro
		1:1000	1234-2015
		PIIRUSTUSNUMERO	
		L 5802 013	

 = uusi

HYVÄKSYNYT: Kilajk. 3.3.2015 § 16

VIRAN PUOLESTA: Matti Salonen

KAUPUNGINOSA: POHJOLA

ASEMAKAAVA VAHVISTETTU:

KATULUOKKA:

HYVÄKSYNYT MYÖS:

KORVAA PIIRUSTUKSEN: L79/2000

KORVAA OSITTAIN PIIRUSTUKSEN:

KORVATTU PIIRUSTUKSELLA:

KORVATTU OSITTAIN PIIRUSTUKSELLA: L5942 039

Nopeusrajoituksen poisto	23.10.2024	MV	MV	
Pysäköinti aikojen muutos ja kieltoimerkin lisäys	5.10.2023	HN	HJ	6644-2023 Suunn.pääl.13.10.23§101
Nopeusrajoitus	27.5.2020	VL	KK	5638-2020 Suunn.pääl.23.9.20§85
Lisäkilpi lisätty	13.8.2015	TO	LPI	
Asukaspysäköinti	16.3.2015	TO	SN	Vähäinen muutos Kilajk.6.5.2015§32
MUUTOS TAI TÄYDENNYS	PÄIVÄYS	PIIRTÄJÄ	SUUNNIT.	D:o nro HYV.

TURUN KAUPUNGIN YMPÄRISTÖ- JA KAAVOITUSVIRASTO



SUUNNITTELUTOIMISTO

PUOLALANKATU 5, PL355
20101 TURKU
PUH 02-330 000
FAX 02-2624 912

KOHDE			SISÄLTÖ		
NIKLAksenkatu PARATIISINTIE			LIIKENNESUUNNITELMA		
SUUNNITTELIJA KK	PIIRTÄJÄ TO	TARKASTANUT	GEOTEKN. TARKAST.	MITTAKAAVA 1:1000	D:o nro
PÄIVÄYS 24.2.2015	SUUNNITTELU PÄÄLLIKKÖ Matti Salonen		PIIRUSTUSNUMERO L 6698 007	MUUTOS	

