

**Koordinaattijärjestelmät:**  
 Taso X, Y: ETRS-GK23  
 (EUREF-FIN)  
 Korkeus Z: N2000

HYVÄKSYNYT: Kilajk. 4.10.2013 § 48  
 VIRAN PUOLESTA: Matti Salonen

KAUPUNGINOSA: KÄRSÄMÄKI  
 ASEMAKAAVA VAHVISTETTU:  
 KATULUOKKA:

HYVÄKSYNYT MYÖS:

KORVAA PIIRUSTUKSEN: L57/63.L95a,b,c,d/63.L106/66.L18/72.L143/72.L144/72.L78/76.L129/76.L84/80.L127/82.L34e/87.L74/87.L11/94  
 KORVAA OSITTAIN PIIRUSTUKSEN: L 6/95, L 6566 002

KORVATTU PIIRUSTUKSELLA:  
 KORVATTU OSITTAIN PIIRUSTUKSELLA:


Automaattinen liikennevalvonta	29.10.2024	TO	MV	
Vahvistusrajan korjaus	10.5.2022	JR		Tekninen korjaus
Viitoitusportaali ja jkpp-väylän siirto				
2-suuntainen pyörätie -lisäkilvet				
50 -ajoratamerkinnän uusinta	23.10.2020	EP	6330-2020	Kylk.12.1.21§9
Nopeusraja muutos ja ajorataaaluekset	27.3.2019	VL	EP	4162-2019 Kylk.18.6.19§292
Pyörätie	15.5.2017	VL	SN	5810-2017 Kilajk.2.6.17§52
Viitoitusmuutos E63	9.5.2017	TO	EP	5464-2017 Kilajk.10.5.17§36
Sallittu mopoiille lisäkilpien poisto	3.10.2016	TO	LPI	Kilajk.23.12.16§73
MUUTOS TAI TÄYDENNYS	27.2.2014	TO	EP	Kilajk.9.5.14§26
	PÄIVÄYS	PIIRTÄJÄ	SUUNNIT.	D:o nro
				HHV.

**TURUN KAUPUNGIN YMPÄRISTÖTOIMIALA**  
**KAUPUNKISUUNNITTELU**  
 SUUNNITTELUYKSIKKÖ

PUOLALANKATU 5, PL355  
 20101 TURKU  
 puh. 02-330 000  
 faksi. 02-2624 912

KOHDE	SISÄLTÖ
TAMPEREEN VALTATIE väli: Pohjoiskaari-Vahdontie	LIIKENNESUUNNITELMA
SUUNNITTELUJA EP	SUUNNITTELUVAUVAJAJA TO
TARKASTANUT	GEOTEKN.TARKAST.
PÄIVÄYS 13.9.2013	HYVÄKSYJÄ Matti Salonen
	MITTAKAAVA 1:1000
	D:o nro
	PIIRUSTUSNUMERO
	L 6566 093



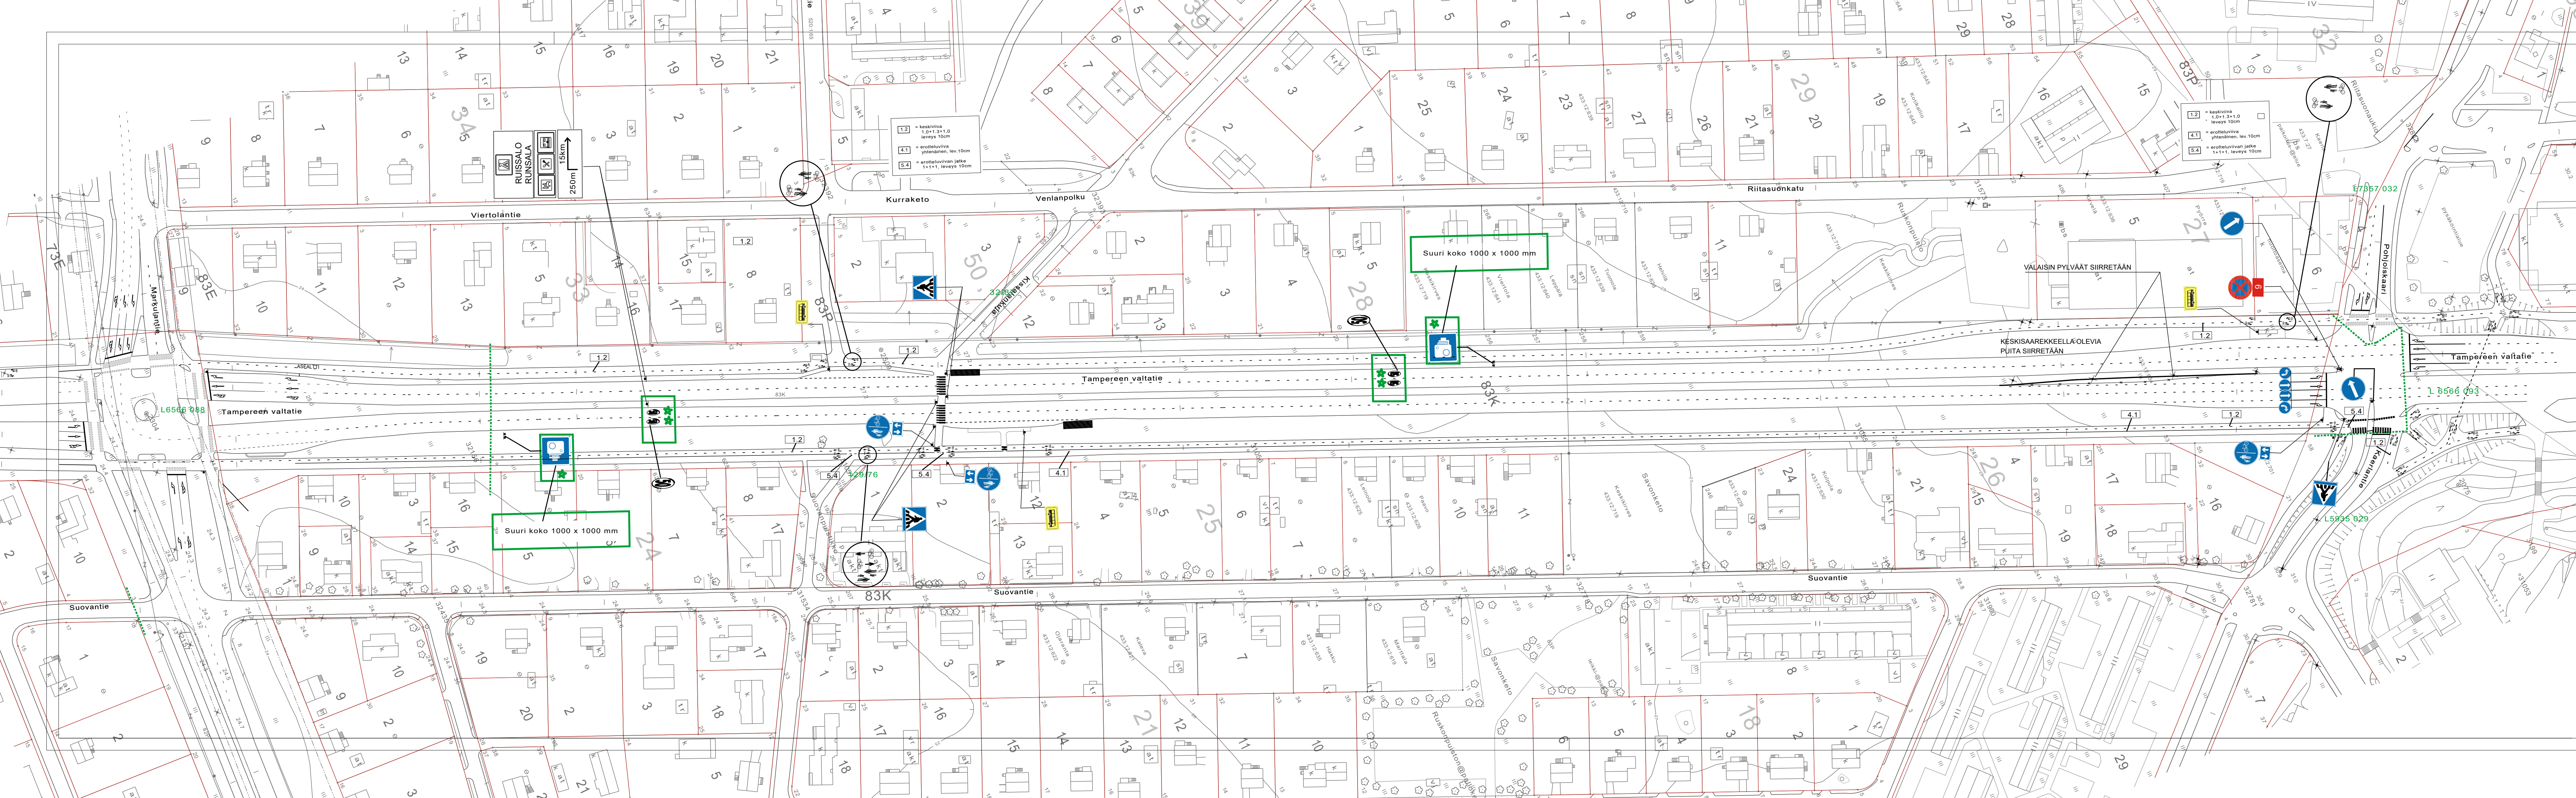

● = uusi

HYVÄKSYNTY: YKV/suunnittelupäällikkö 15.12.2005 § 204  
 VIRAN PUOLESTA: Heikki Nieminen

KALPUNGINOSA: KAERLA  
 ASEMAKAAVA VAHVISTETTU:  
 KATULUOKKA:

HYVÄKSYNTY MYÖS:

KORVAA PIIRUSTUKSEN: L108/82  
 KORVAA OSITTAIN PIIRUSTUKSEN:

KORVATTU PIIRUSTUKSELLA:  
 KORVATTU OSITTAIN PIIRUSTUKSELLA: L 6566 088, L 6566 093


Automaattinen liikennevalvonta	29.10.2024	TO	MV	
Nopeusrajoitus muutos ja ajorataaalaus	27.3.2019	VL	EP	4162-2019 Kyik.18.6.2019 §292
Pyörätiemerkinnät	15.5.2017	VL	SN	5810-2017 Kilajk.2.6.2017§52
Vuittomuutos E63	3.10.2016	TO	LPI	
Evyätyösuunnitelmat	9.3.2012	TO	MS	Kilajk.23.12.2016§73
JukuPark-osoiteviitta	6.6.2011	VL	EP	Korjaus Ykv.7.8.2011 §73
Sallittu mopolle lisäklapien poisto	16.6.2010	TO	ES	6377-2010 Yki.8.6.2010§310
MUUTOS TAI TÄYDENNYS		PÄÄVÄYS	PIIRITÄJÄ SUUNNIT.	D:o nro HVV.

<b>TURUN KAUPUNGIN YMPÄRISTÖ- JA KAAVOITUSVIRASTO</b> 		<b>SUUNNITTELU</b> Linnankatu 34 20100 TURKU PUH 02-2624 111 FAX 02-2624 208	
<b>TAMPEREEN VALTATIE välillä Markulantie-Pohjoiskaari</b>		<b>LIIKENNESUUNNITELMA</b>	
KOHDE	SISÄLTÖ		
SUUNNITTELIJA ES		PIIRITÄJÄ VL	TARKASTANUT GEOTEKN. TARKAST. MITTAKAAVA D:o nro
PÄIVÄYS 10.11.2005		SUUNNITTELU PÄÄLLIKKÖ Heikki Nieminen	1:1000 PIIRUSTUSNUMERO L 6566 002
		D:o nro 16296-2005 MUUTOS	







 

★ = Uusi

HYVÄKSYNYT:  
VIRAN PUOLELTA:

KAUPUNGINOSA: PÄÄSKYVUORI, VARISSUO

KORVAA PIIRUSTUKSEN: L 35/82  
KORVAA OSITTAIN PIIRUSTUKSEN: L 11/92

KORVATTU PIIRUSTUKSELLA:  
KORVATTU OSITTAIN PIIRUSTUKSELLA:


MUUTOS TAI TÄYDENNYS	PÄIVÄYS	SUUNNIT. / PIIRIT.	TARK.	D:o nro.	HYV.
----------------------	---------	--------------------	-------	----------	------

**TURUN KAUPUNKI, KAUPUNKIYMPÄRISTÖ**  
**KAUPUNKISUUNNITTELU JA MAAOMAIMUUS**  
**LIIKENNESUUNNITTELU**

KOHDE	SISÄLTÖ
LITTOISTENTIE väli: Talvitie- Hintsan Knaapin katu	LIIKENTEENOHJAUSSUUNNITTELMÄ

SUUNNITTELUJA	SUUNNITTELUAVUSTAJA/TARKASTANUT	MITTAKAAVA	D:o nro
M.Virta	T.Ojansivu	1:1000	
PÄIVÄYS	HYVÄKSYJÄ	PIIRUSTUSNUMERO	
29.10.2024		L 7071 086	



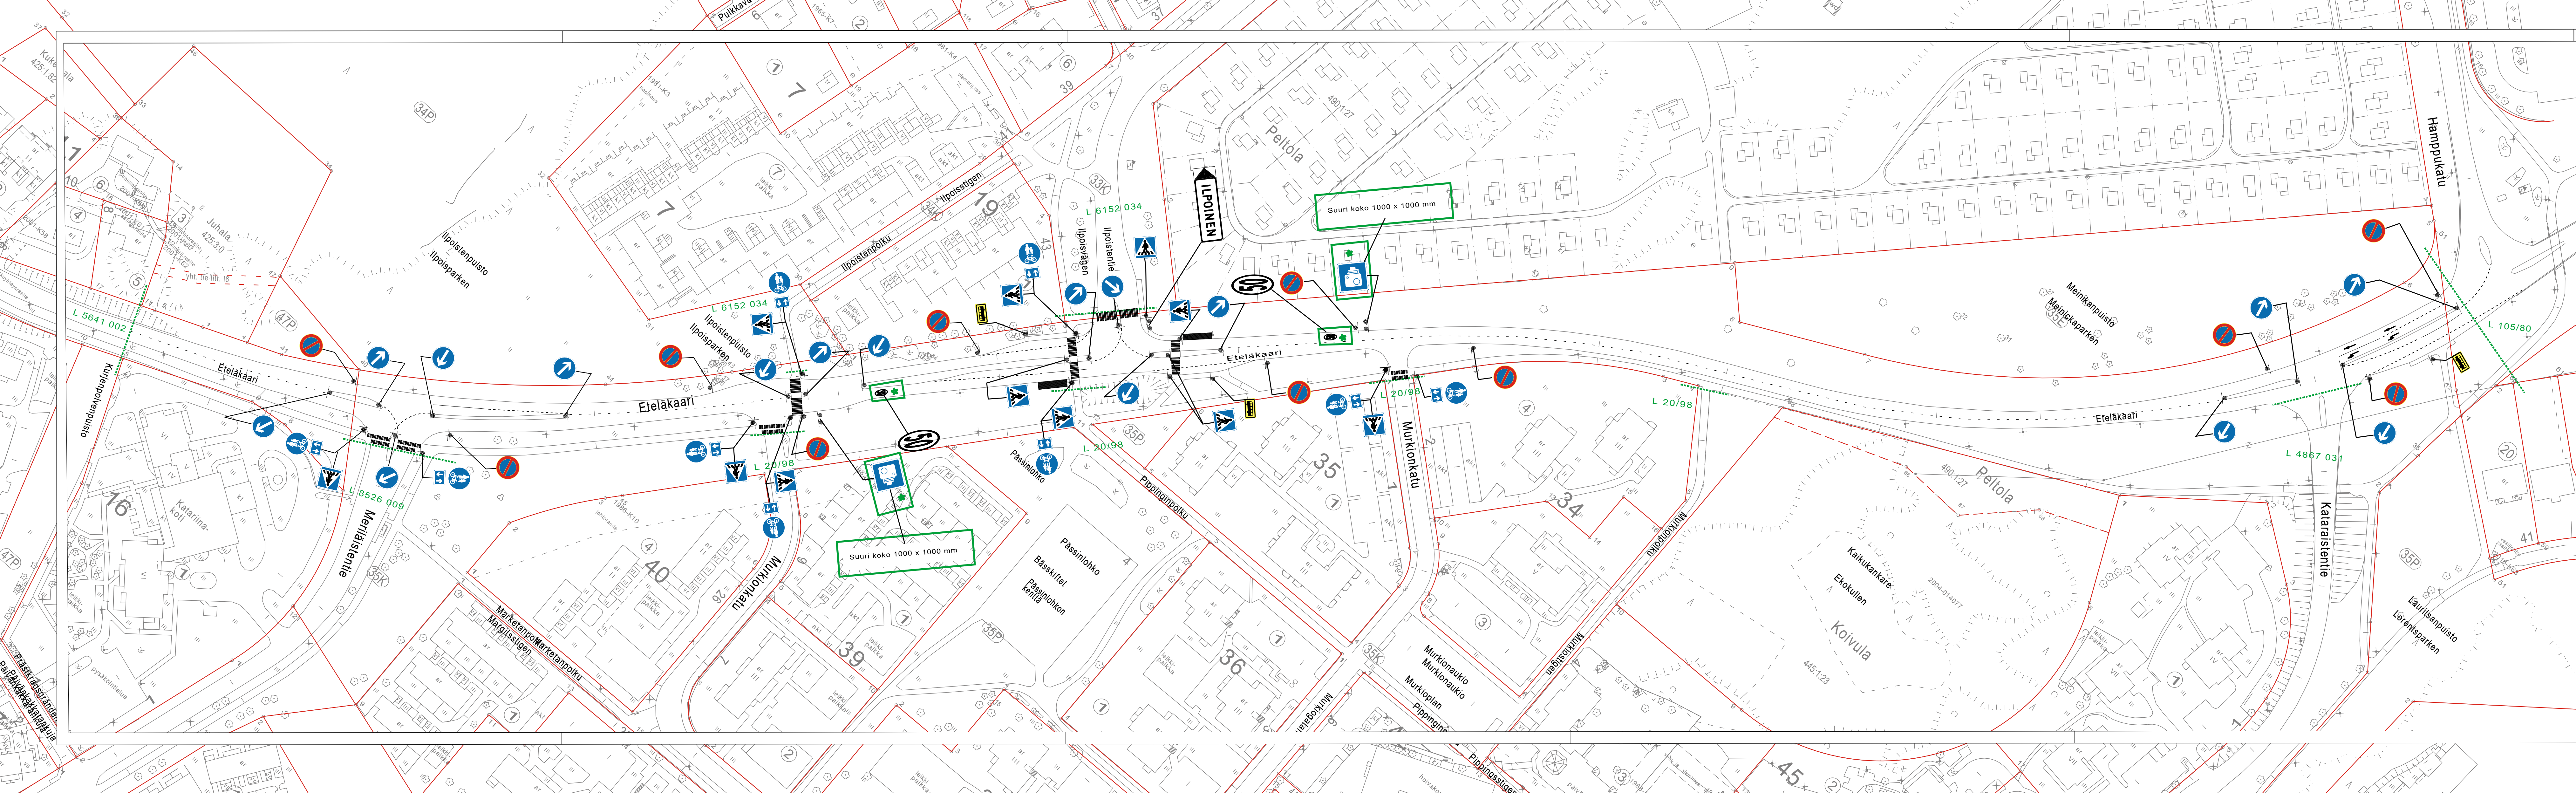

\* = Uusi  
 HYVÄKSYNYT:  
 VIRAN PUOLESTA:  
 KAUPUNGINOSA: KOIVULA  
 KORVAA PIIRUSTUKSEN: L 106/80, L 86/90  
 KORVAA OSITTAIN PIIRUSTUKSEN:  
 KORVATTU PIIRUSTUKSELLA:  
 KORVATTU OSITTAIN PIIRUSTUKSELLA:

MUUTOS TAI TÄYDENNYS      PÄIVÄYS    SUUNNIT./PIIRT.    TARK.    D:o nro.    HYV.

**TURUN KAUPUNKI, KAUPUNKIYMPÄRISTÖ**  
**KAUPUNKISUUNNITTELU JA MAAOMAISUUS**  
**LIIKENNESUUNNITTELU**

KOHDE: ETELÄKAARI  
 Väli: Kukervanrinne-Hamppukatu

SISÄLTÖ: LIIKENTEENOHJAUSSUUNNITELMA

SUUNNITTELIJA M. Virta	SUUNNITTELUAVUSTAJA/TARKASTANUT T. Ojansivu	MITTAKAAVA 1:1000	D:o nro
PÄIVÄYS 29.10.2024	HYVÄKSYJÄ	PIIRUSTUSNUMERO L 7437 050	