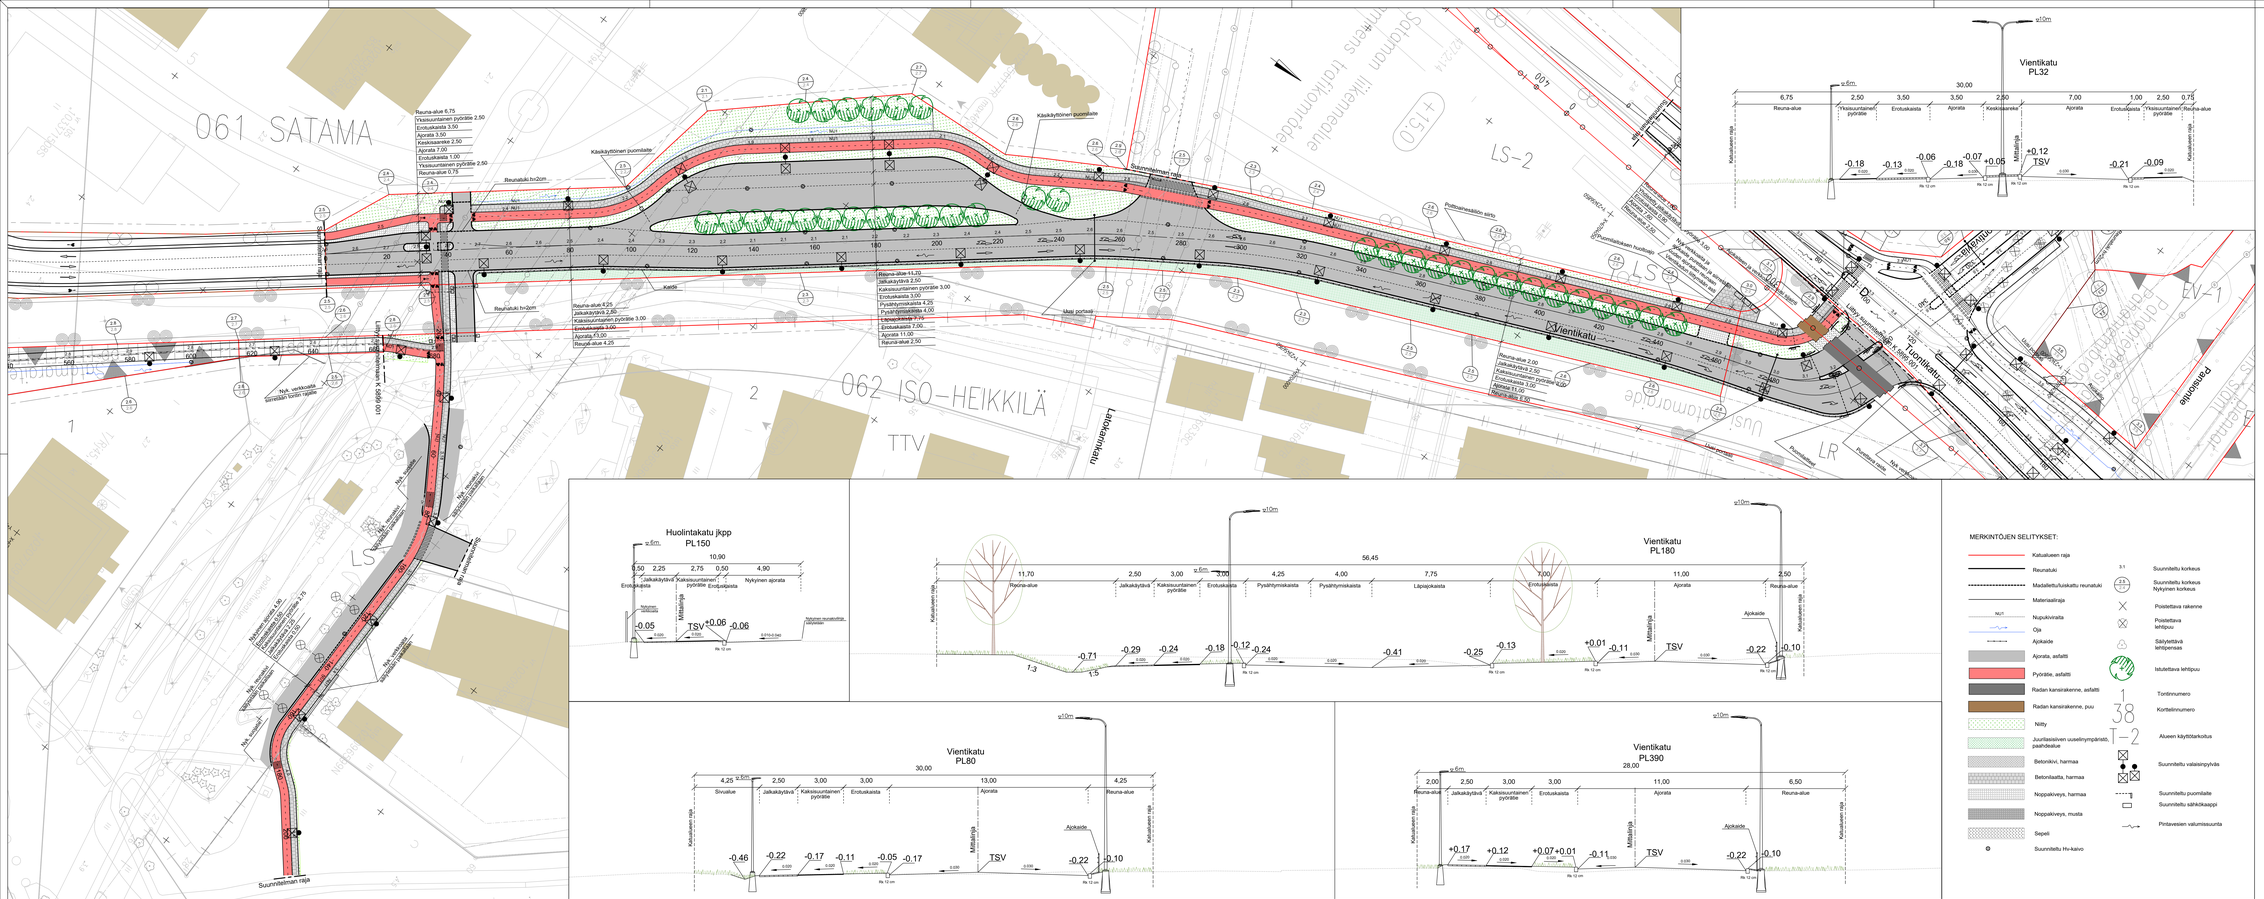
061 SATAMA
062 ISO-HEIKKILÄ
TTV
LS
LS-2
LR
Vientikatu
Huolintakatu
Laiturikatu
Reuna-alue 6,75
Yksisuuntainen pyörätie 2,50
Erotuskaista 3,50
Ajorata 3,50
Keskiseinäke 2,50
Ajorata 7,00
Erotuskaista 1,00
Yksisuuntainen pyörätie 2,50
Reuna-alue 6,75
Kaukokäytöinen puomilaite
Reunatuki h=20cm
Kaide
Reuna-alue 4,25
Jalkakäytävä 2,80
Kaksisuuntainen pyörätie 3,00
Erotuskaista 3,00
Ajorata 11,00
Reuna-alue 4,25
Reuna-alue 11,20
Jalkakäytävä 2,50
Kaksisuuntainen pyörätie 3,00
Erotuskaista 3,00
Pysäkinympäristö 4,25
Pysäkinympäristö 4,00
Lippalaituri 7,75
Erotuskaista 7,00
Ajorata 11,00
Reuna-alue 2,50
Reuna-alue 2,00
Jalkakäytävä 2,50
Kaksisuuntainen pyörätie 3,00
Erotuskaista 3,00
Ajorata 11,00
Reuna-alue 4,00
Reuna-alue 4,50
Suunnitelman raja
Nyk. kevyenliik. väylä
Nyk. ajoneuvoliik. väylä
Nyk. kevyenliik. väylä, kiveys
Nyk. ajoneuvoliik. väylä, asfaltti
Nyk. kevyenliik. väylä, asfaltti
Nyk. kevyenliik. väylä, kiveys