


# Selitteet

★ Irroitettava liikennemerkki

■ Lisätään tarvittaessa pikakiinnikkeillä varustettuina tekstillinen lisäkilpi (H24)

Tasoristeyslaitos epäkunnossa  
Planerings-  
anläggning  
ur funktion

Nykyinen opaste.  
Eurooppateiden numerot esitetään ilman katkoviivoja

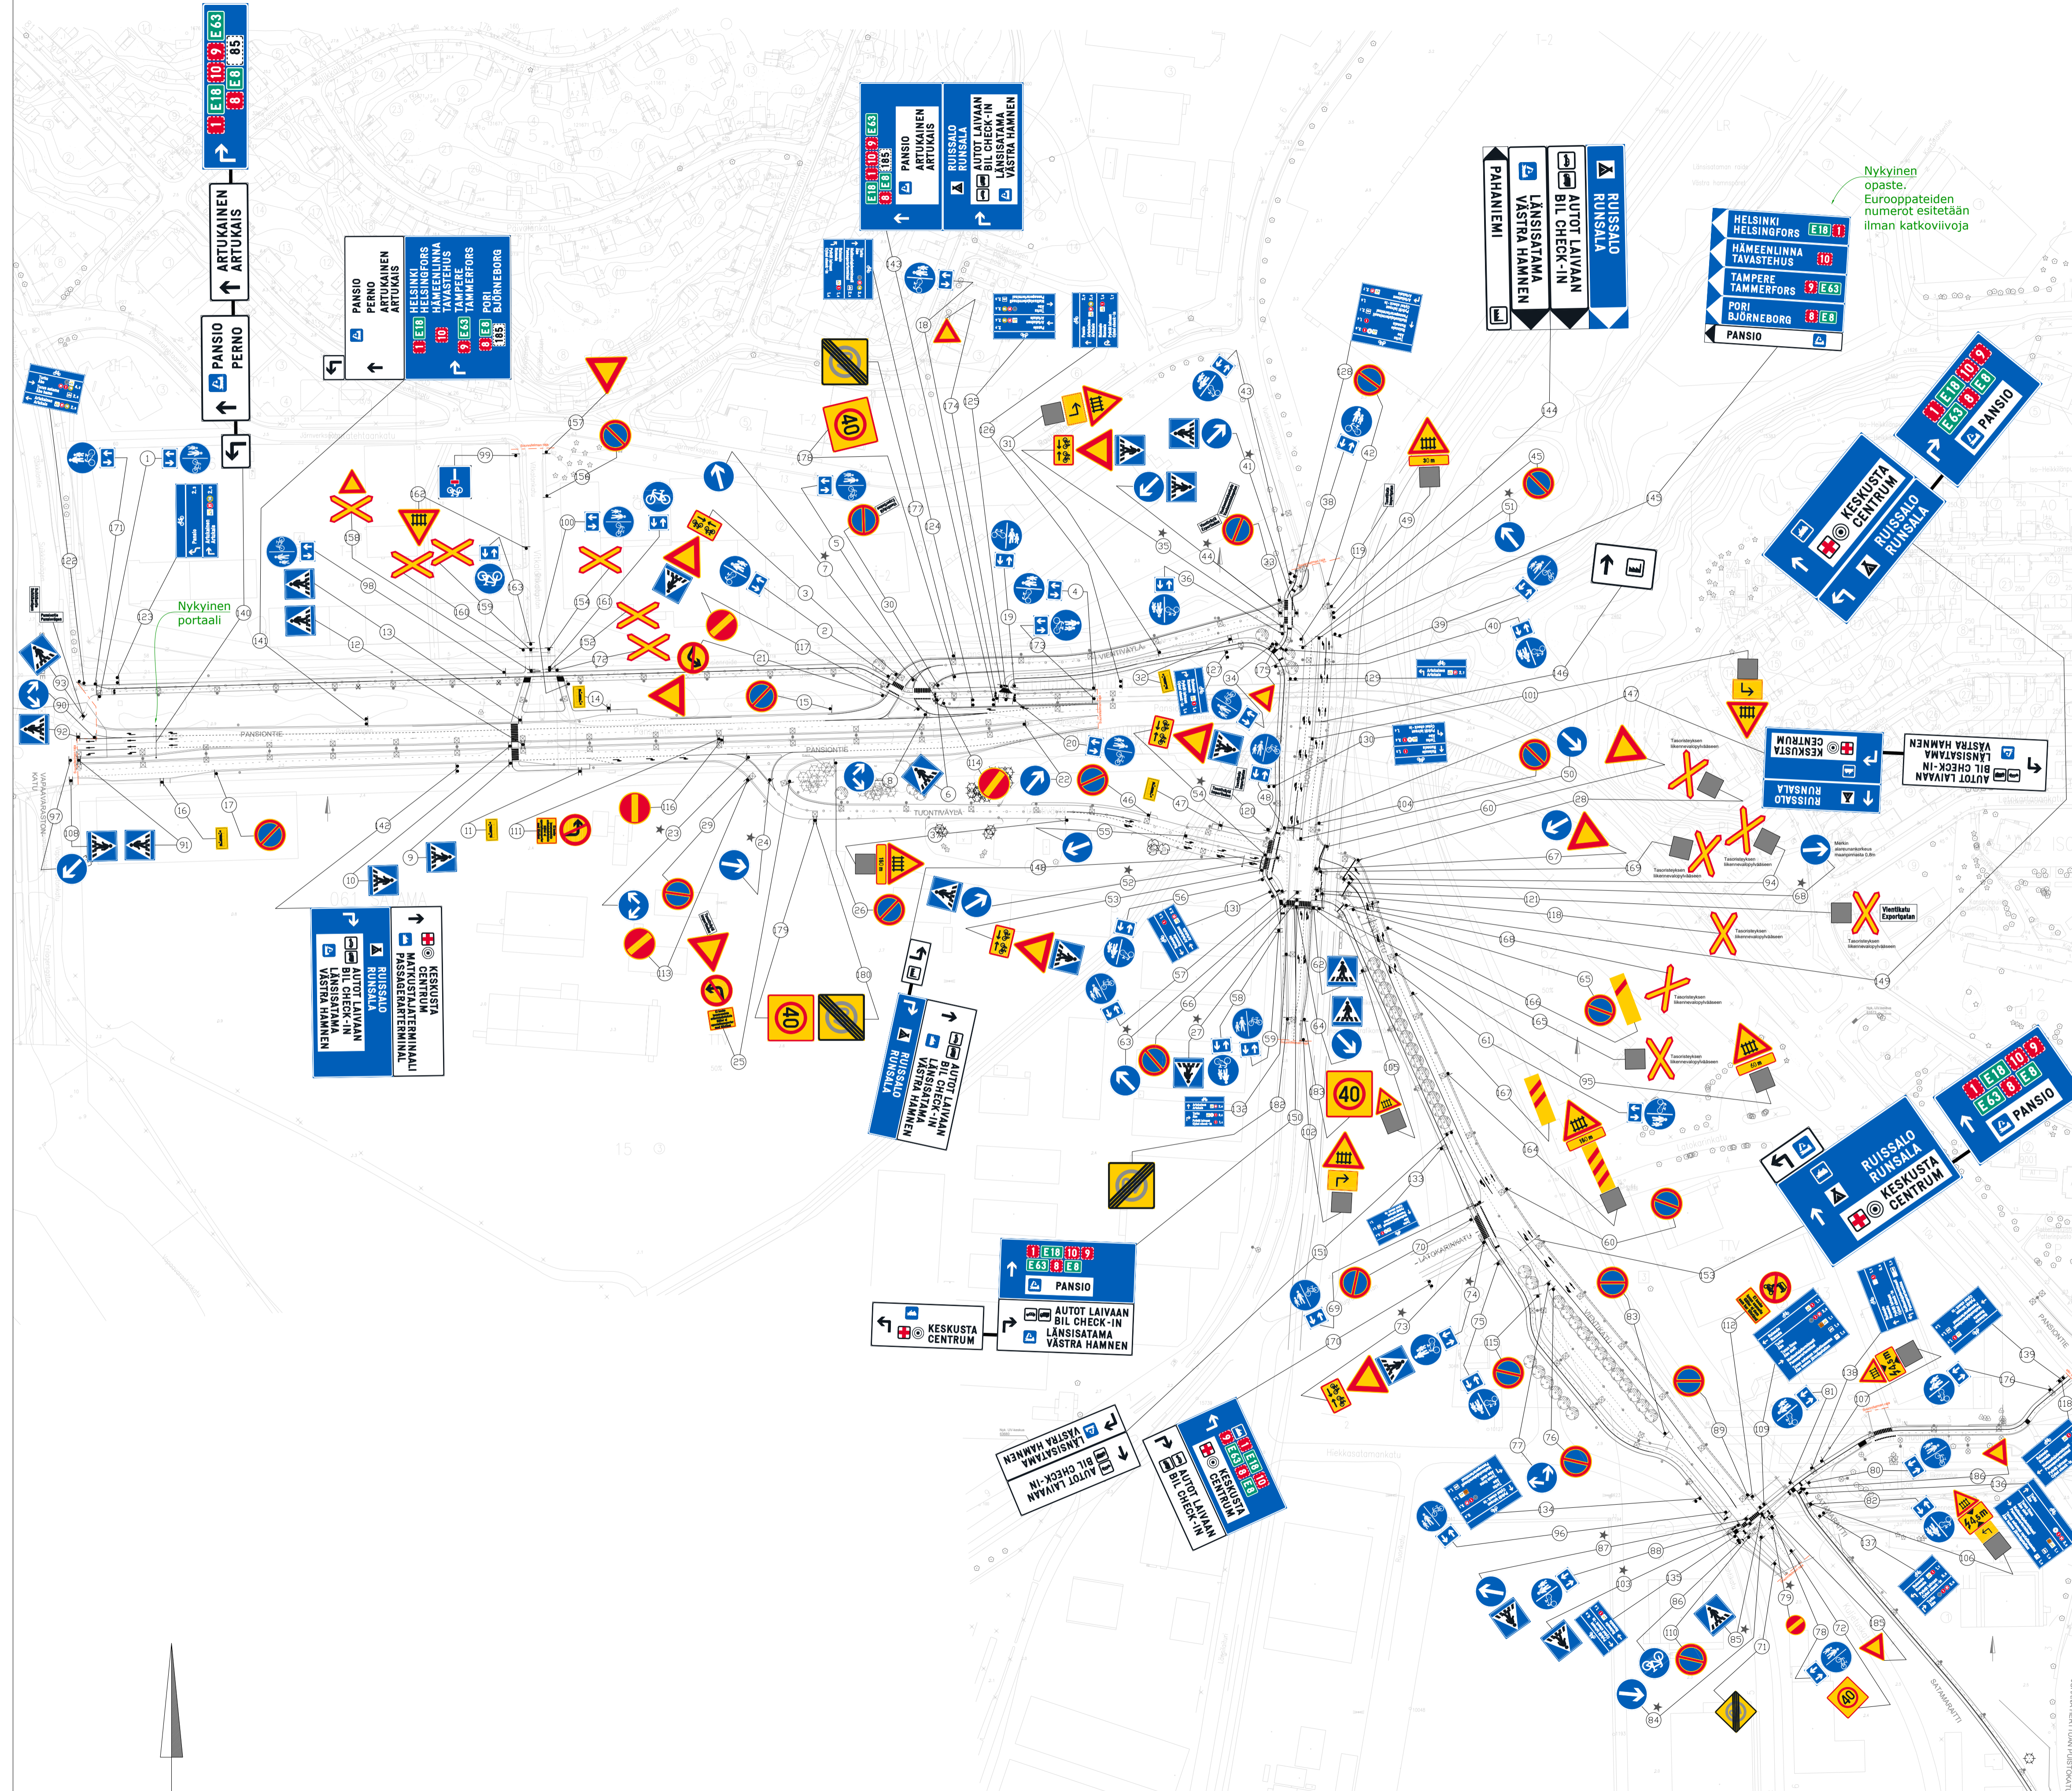

Muutettu nähtävilläoloon jälkeen	10.01.2025	PIIRTÄJÄ	JP		
MUUTOS TAI TÄYDENNYS	PÄIVÄYS	SUUNNIT.	D:O	NRO	HYV.

TURUN KAUPUNKI, KAUPUNKIYMPÄRISTÖ  
KAUPUNKIRAKENTAMINEN  
KAUPUNKIYMPÄRISTÖN TOTEUTUSSUUNNITTELU

KOHDE FERRY TERMINAL TURKU PANSIONTIE välillä: Vapaavarastokatu - Pehaniemensilta VIENTIKATU välillä: Sataman liikennealue - Tuontikatu JALANKULU- JA PYÖRÄILYVÄYLÄ välillä: Vientikatu - Pansiontie TUONTIKATU välillä: Sataman liikennealue - Vientiväylä VIENTIVÄYLÄ, TUONTIVÄYLÄ SATAMAKATU välillä: Kujatkatu - Huoltikadun ikkpp VITKALANKATU	PIIRUSTUKSEN OSALTO LIIKENTEENOHJAUSSUUNNITELMA VIITOITUS
---	-----------------------------------------------------------------

SUUNNITTELIJA	SUUNNITTELUAVUSTAJA	TARKASTAJA	MITTAKAALA
28.11.2024	Maija Norava	Juha Jokela	1:2000
PÄIVÄYS	HYVÄKYS	PIIRUSTUKSEN L 4803 183	MUUTOS
WSP Finland Oy Keskustankatu 30 40100 JYVÄSKYLÄ 0207 861 15 Fax 0201 866 800 etunimi.suhaniemi@wspgroup.fi	PÄIVÄYS	SUUNNITTELIJA	PROJEKTINVAIKKAUS
28.11.2024	Joona Perkkonen	Minna Turja-Mäkinen	