


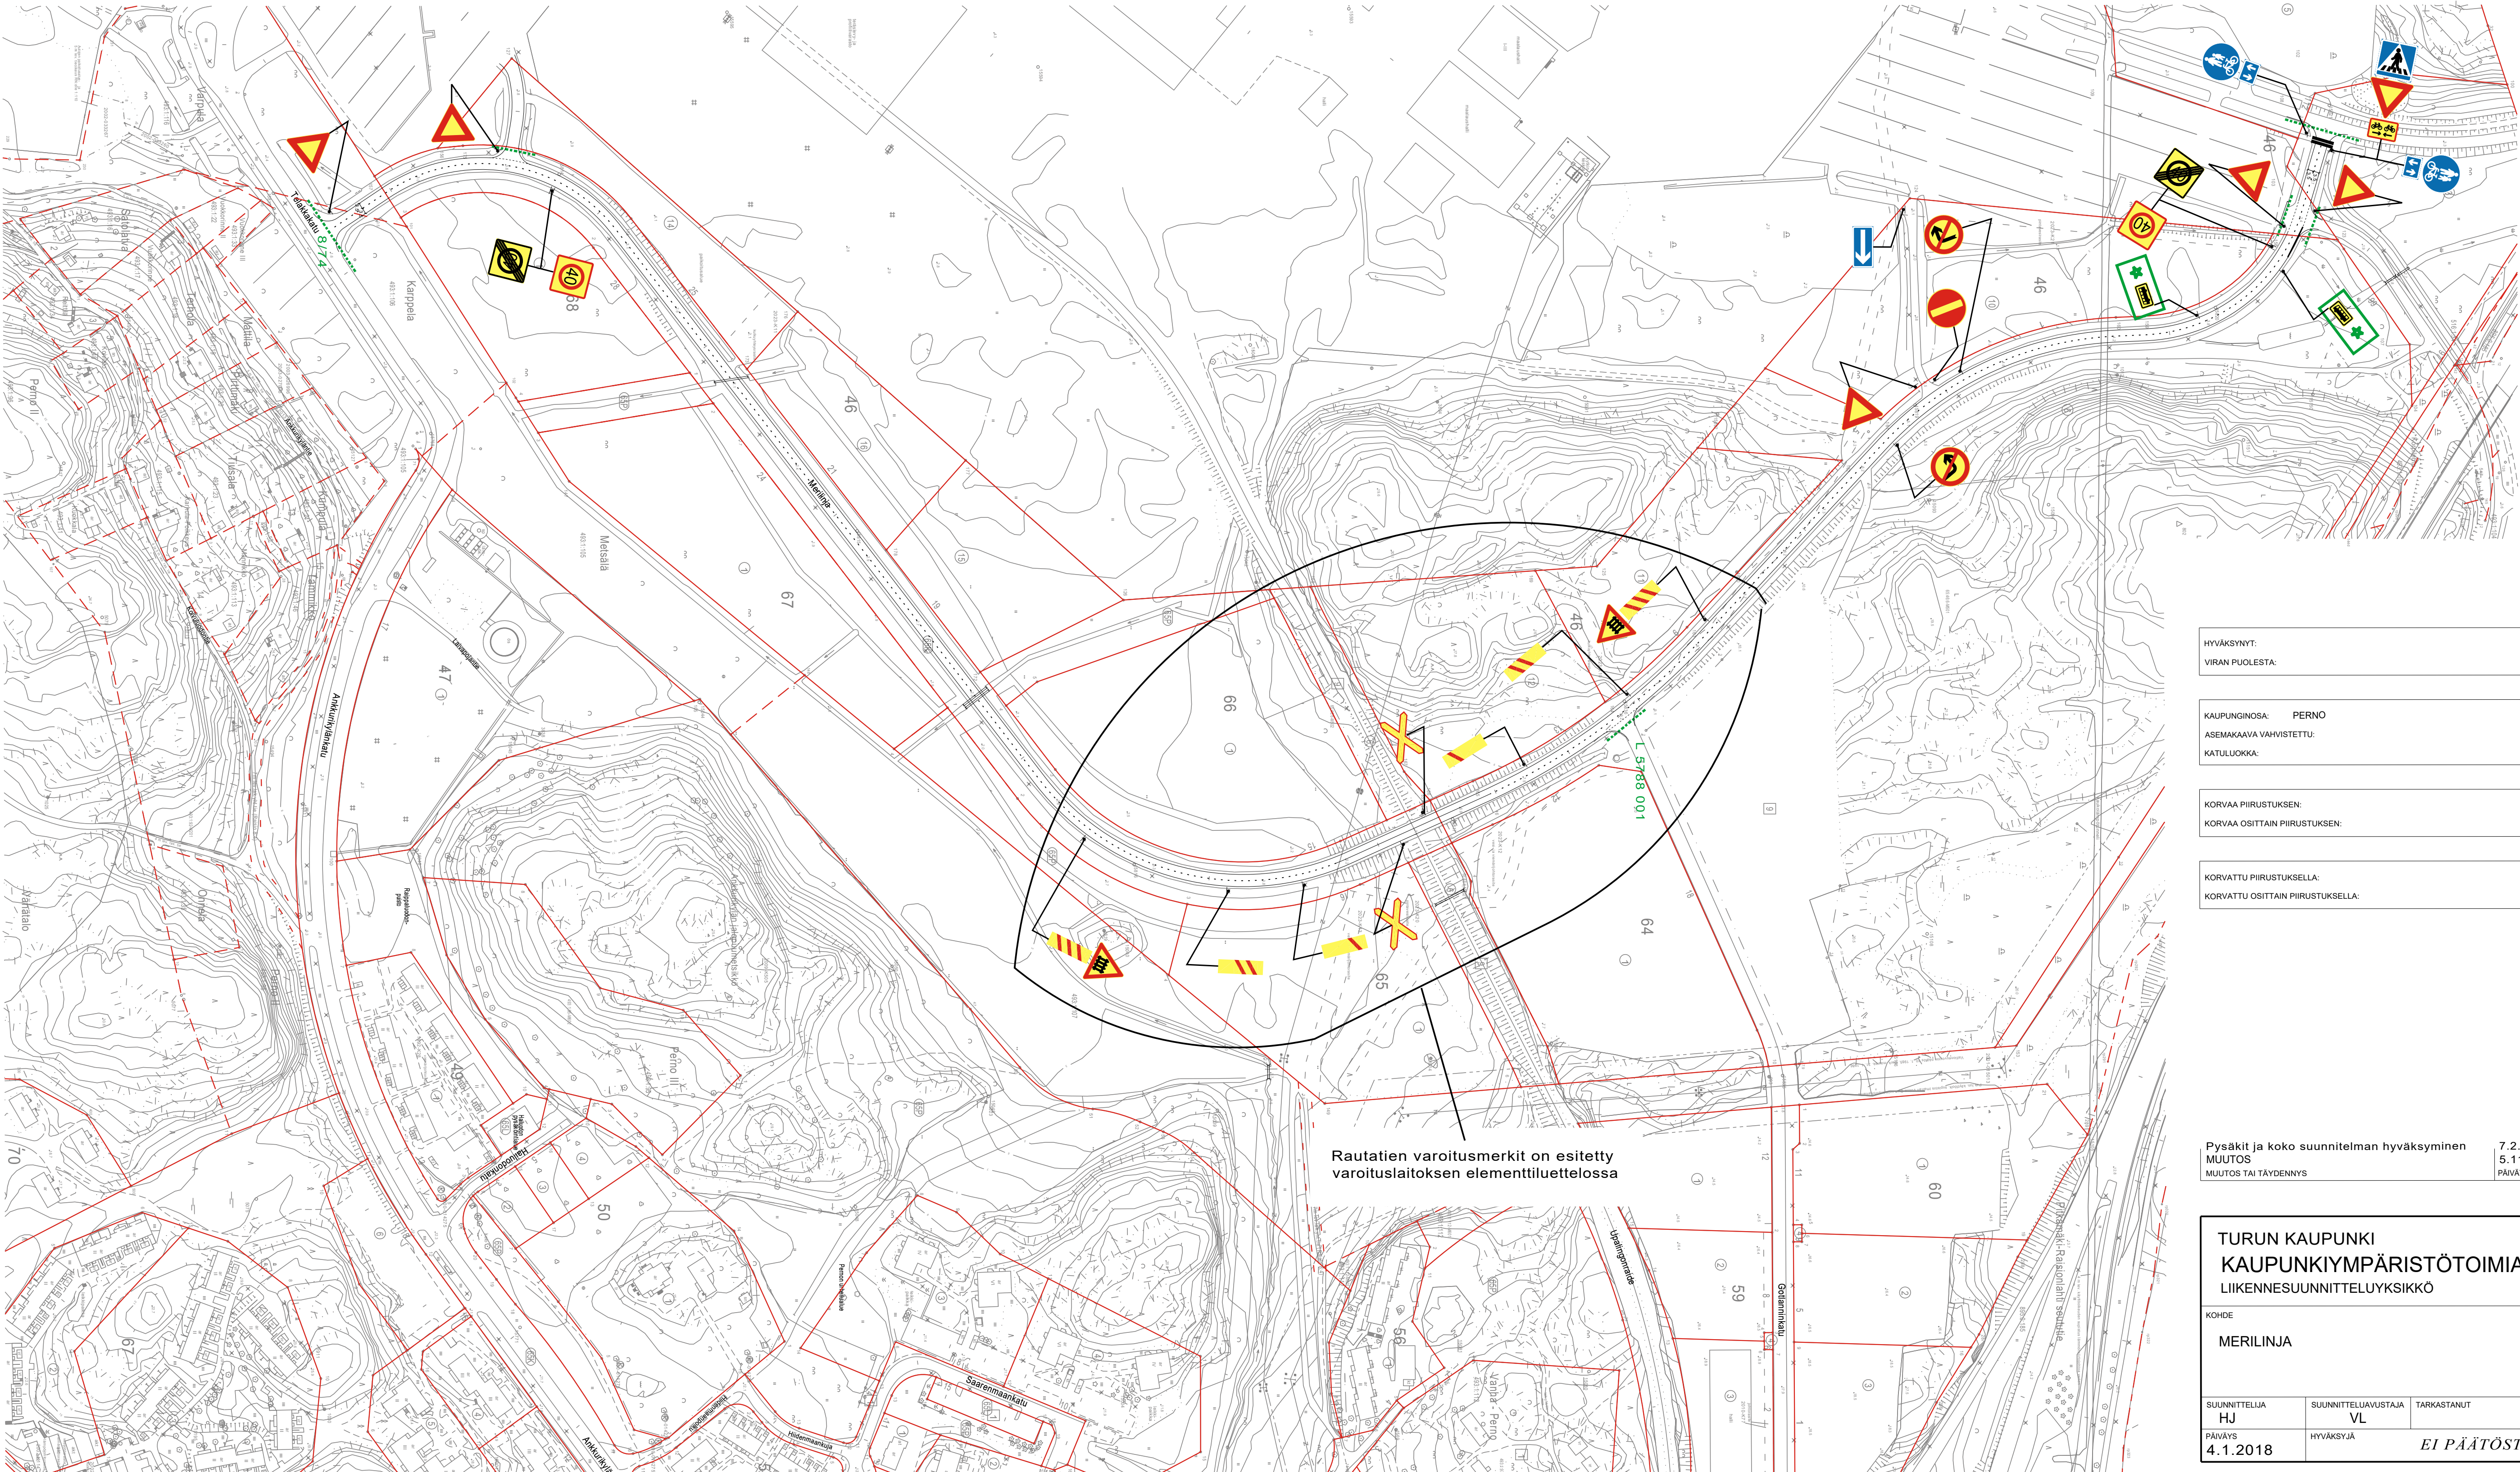

★ = UUSI

HYVÄKSYNYT:
VIRAN PUOLESTA:

KAUPUNGINOSA: PERNO
ASEMAKAAVA VAHVISTETTU:
KATULUOKKA:

KORVAA PIIRUSTUKSEN:
KORVAA OSITTAIN PIIRUSTUKSEN:

KORVATTU PIIRUSTUKSELLA:
KORVATTU OSITTAIN PIIRUSTUKSELLA:

Pysäkit ja koko suunnitelman hyväksyminen MUUTOS MUUTOS TAI TÄYDENNYS	7.2.2025	MV	MV		
	5.11.2018	VL	HJ		
	PÄIVÄYS	PIIRTÄJÄ	SUUNNIT.	D:o nro	HYV.

TURUN KAUPUNKI KAUPUNKIYMPÄRISTÖTOIMIALA LIIKENNESUUNNITTELUYKSIKKÖ				PUOLALANKATU 5, PL355 20101 TURKU puh. 02-330 000 faksi. 02-2624 912	
KOHDE MERILINJA			SISÄLTÖ LIIKENNESUUNNITELMA		
SUUNNITTELIJA HJ	SUUNNITTELUAVUSTAJA VL	TARKASTANUT	GEOTEKN.TARKAST.	MITTAKAAVA 1:2000	D:o nro
PÄIVÄYS 4.1.2018	HYVÄKSYJÄ EI PÄÄTÖSTÄ			PIIRUSTUSNUMERO	L 9124 002