



T4

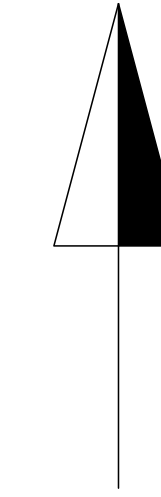

Haettava rakennusoikeus:  
 Kerrosalat:  
 Ala-kerta 850m2  
 Yläkerta: 200m2

Uudisrakennus liitetään jo  
 aiemmin rakennettuun  
 kaupungin vesi- ja viemäri  
 verkkoon.

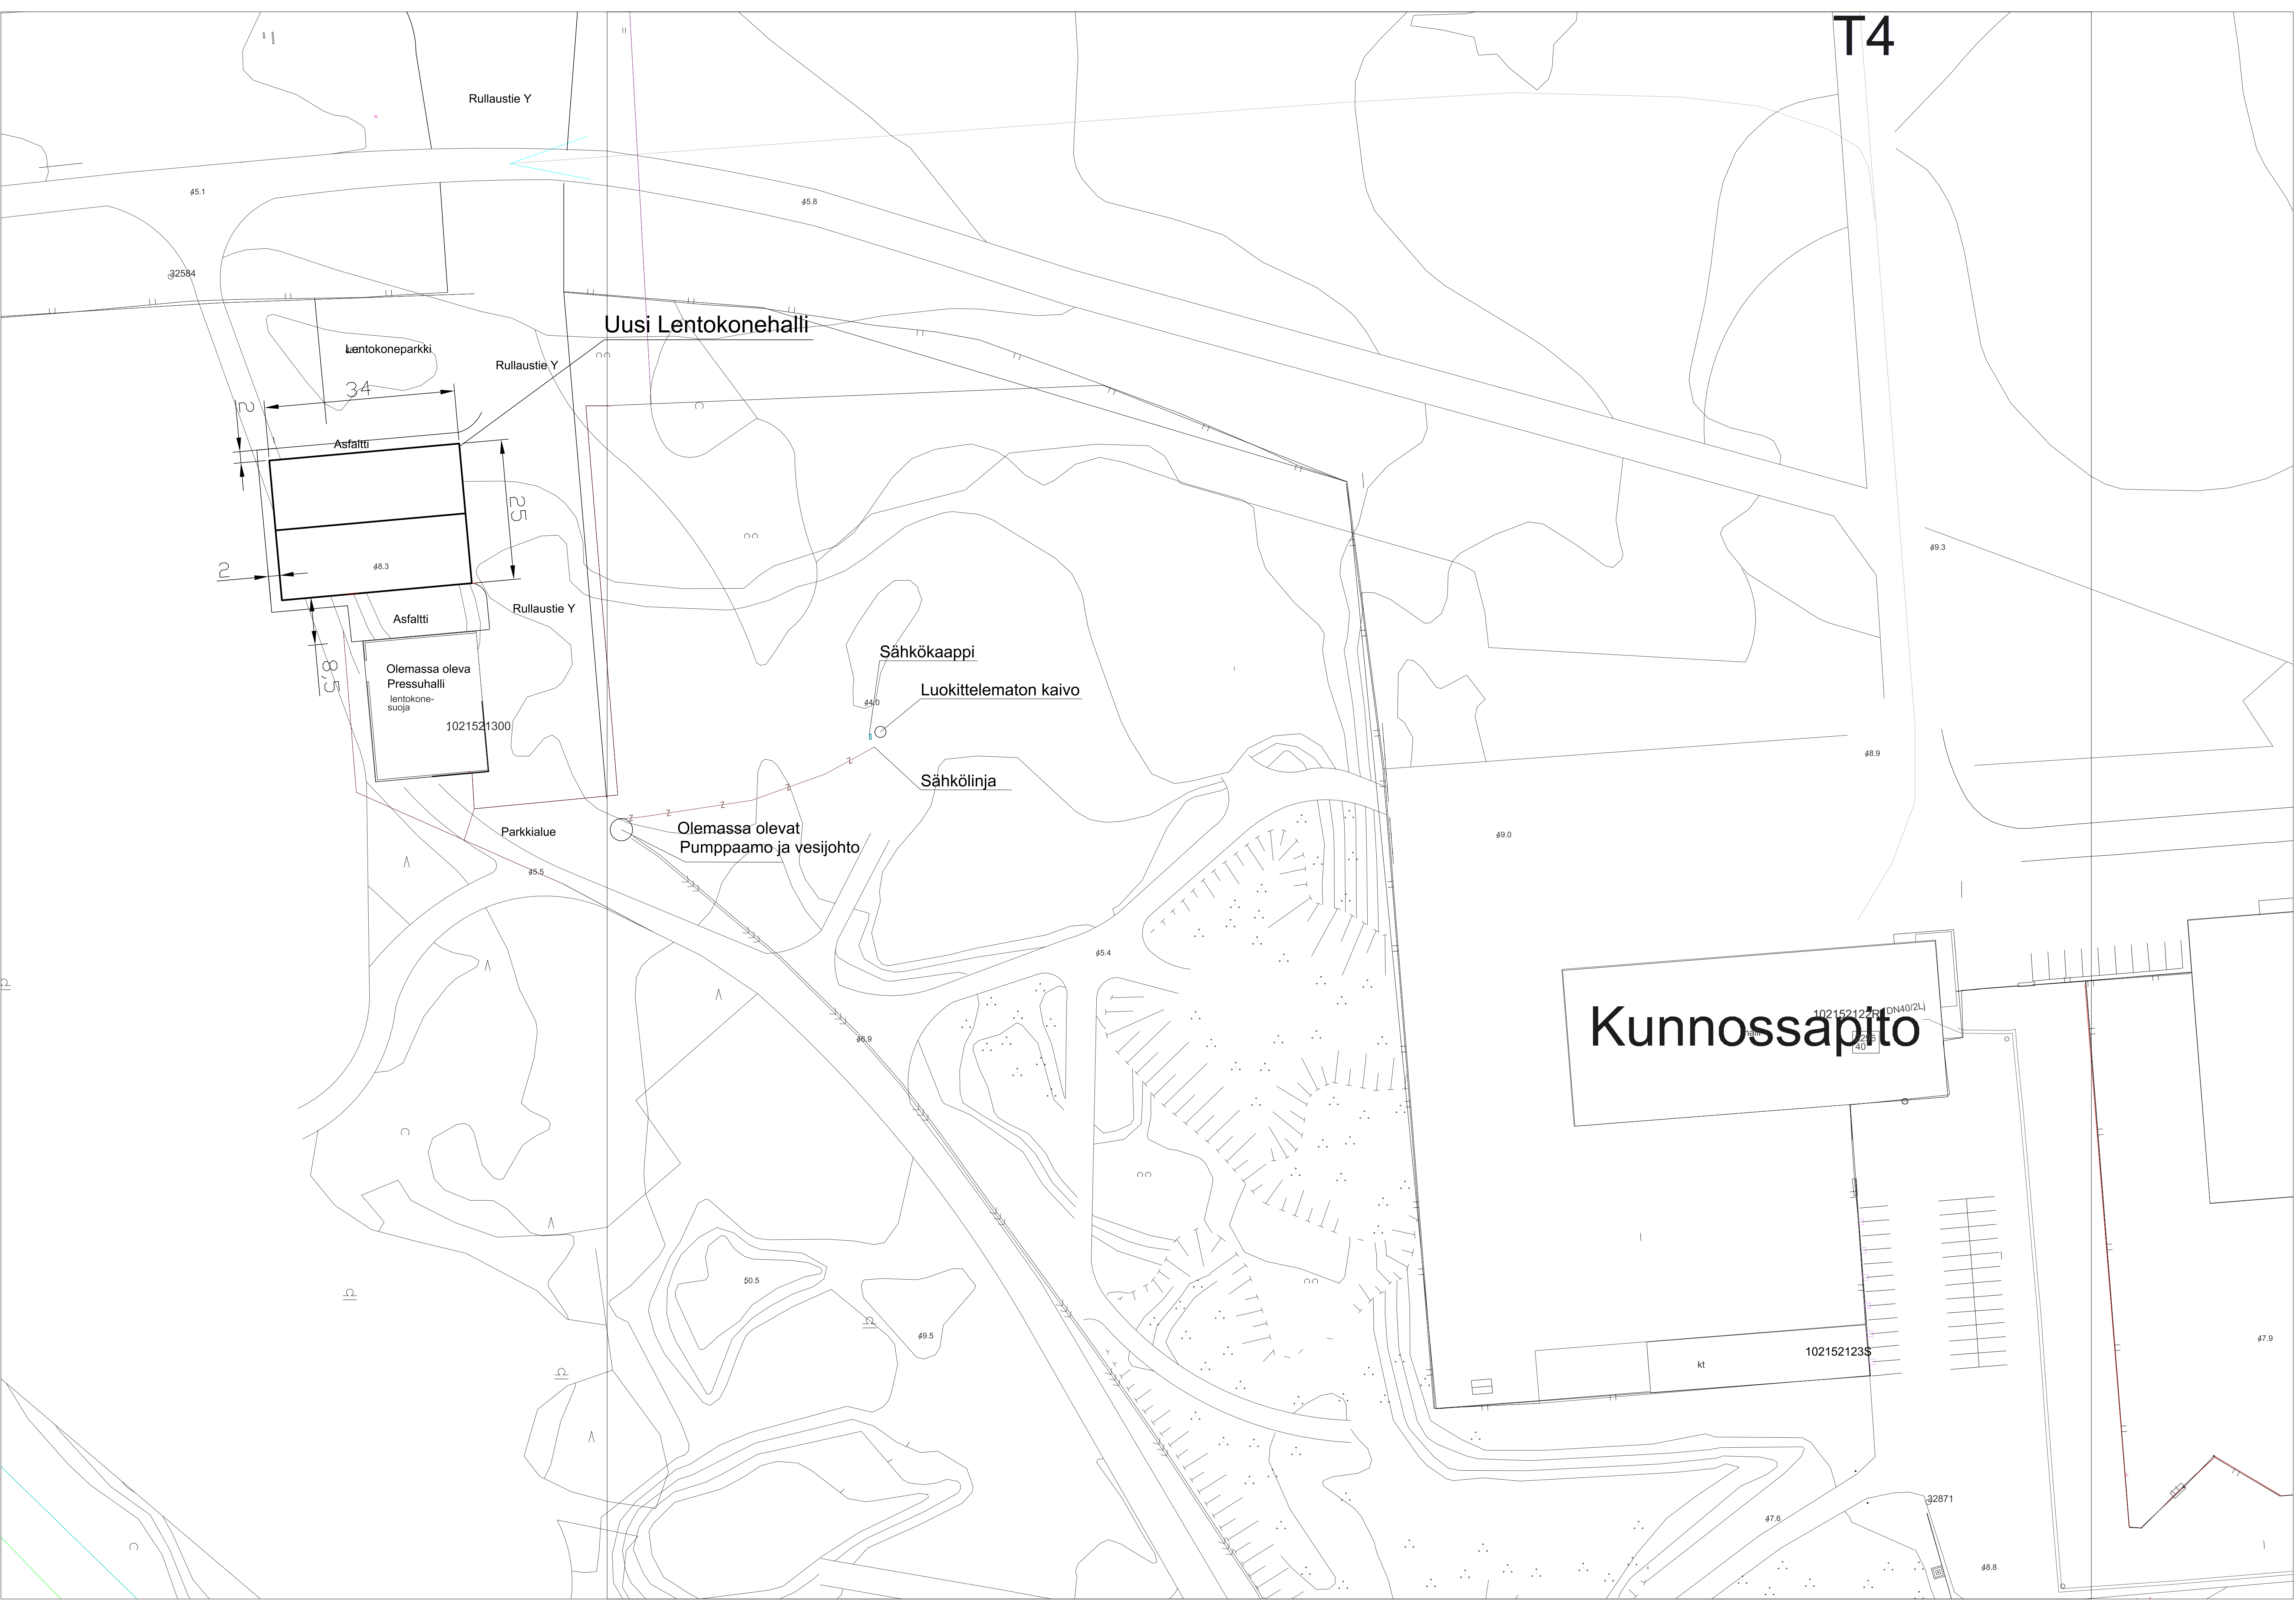

Kaupunginosa/Kylä	Korttel/Tila	Tontti/Ro	Viranomaisten merkintä
89	Lentokenttä	1:19	
Rakennuksen numero/Rakennusten numerot/Rakennustunnus/Rakennustunnukset			
853-458-1-182			
Rakennusohje	Suunnittelutarveratkaisu	Piirustusta j	Julkaisu no
Rakennuskohde	Finavia / Turun Lentokerho ry Lentorahdintie 147 20360 Turku Uusi lentokoneiden säilytshalli	Pääpiirustus	1/1
		Piirustuksen sisältö	Mittakaava
		Asemapiirros	1:500
Suunnittelijan yhteystiedot: yritys, osoite ja puhelinnumero	Söderoja Oy Auroniäkseen koulutie 11, 20540 Turku Puh.0503087779 aleksi.ojala@outlook.com	Työnumero	Piirustuksen tunnus
Vastuullinen suunnittelija: nimi, tutkinto, allekirjotus ja päivisyys	Aleksis Ojala		Muutos
		Suunnitteluala	Tiedosto
Aleksi Ojala RI(Amk) 26.8.2020			ARK