
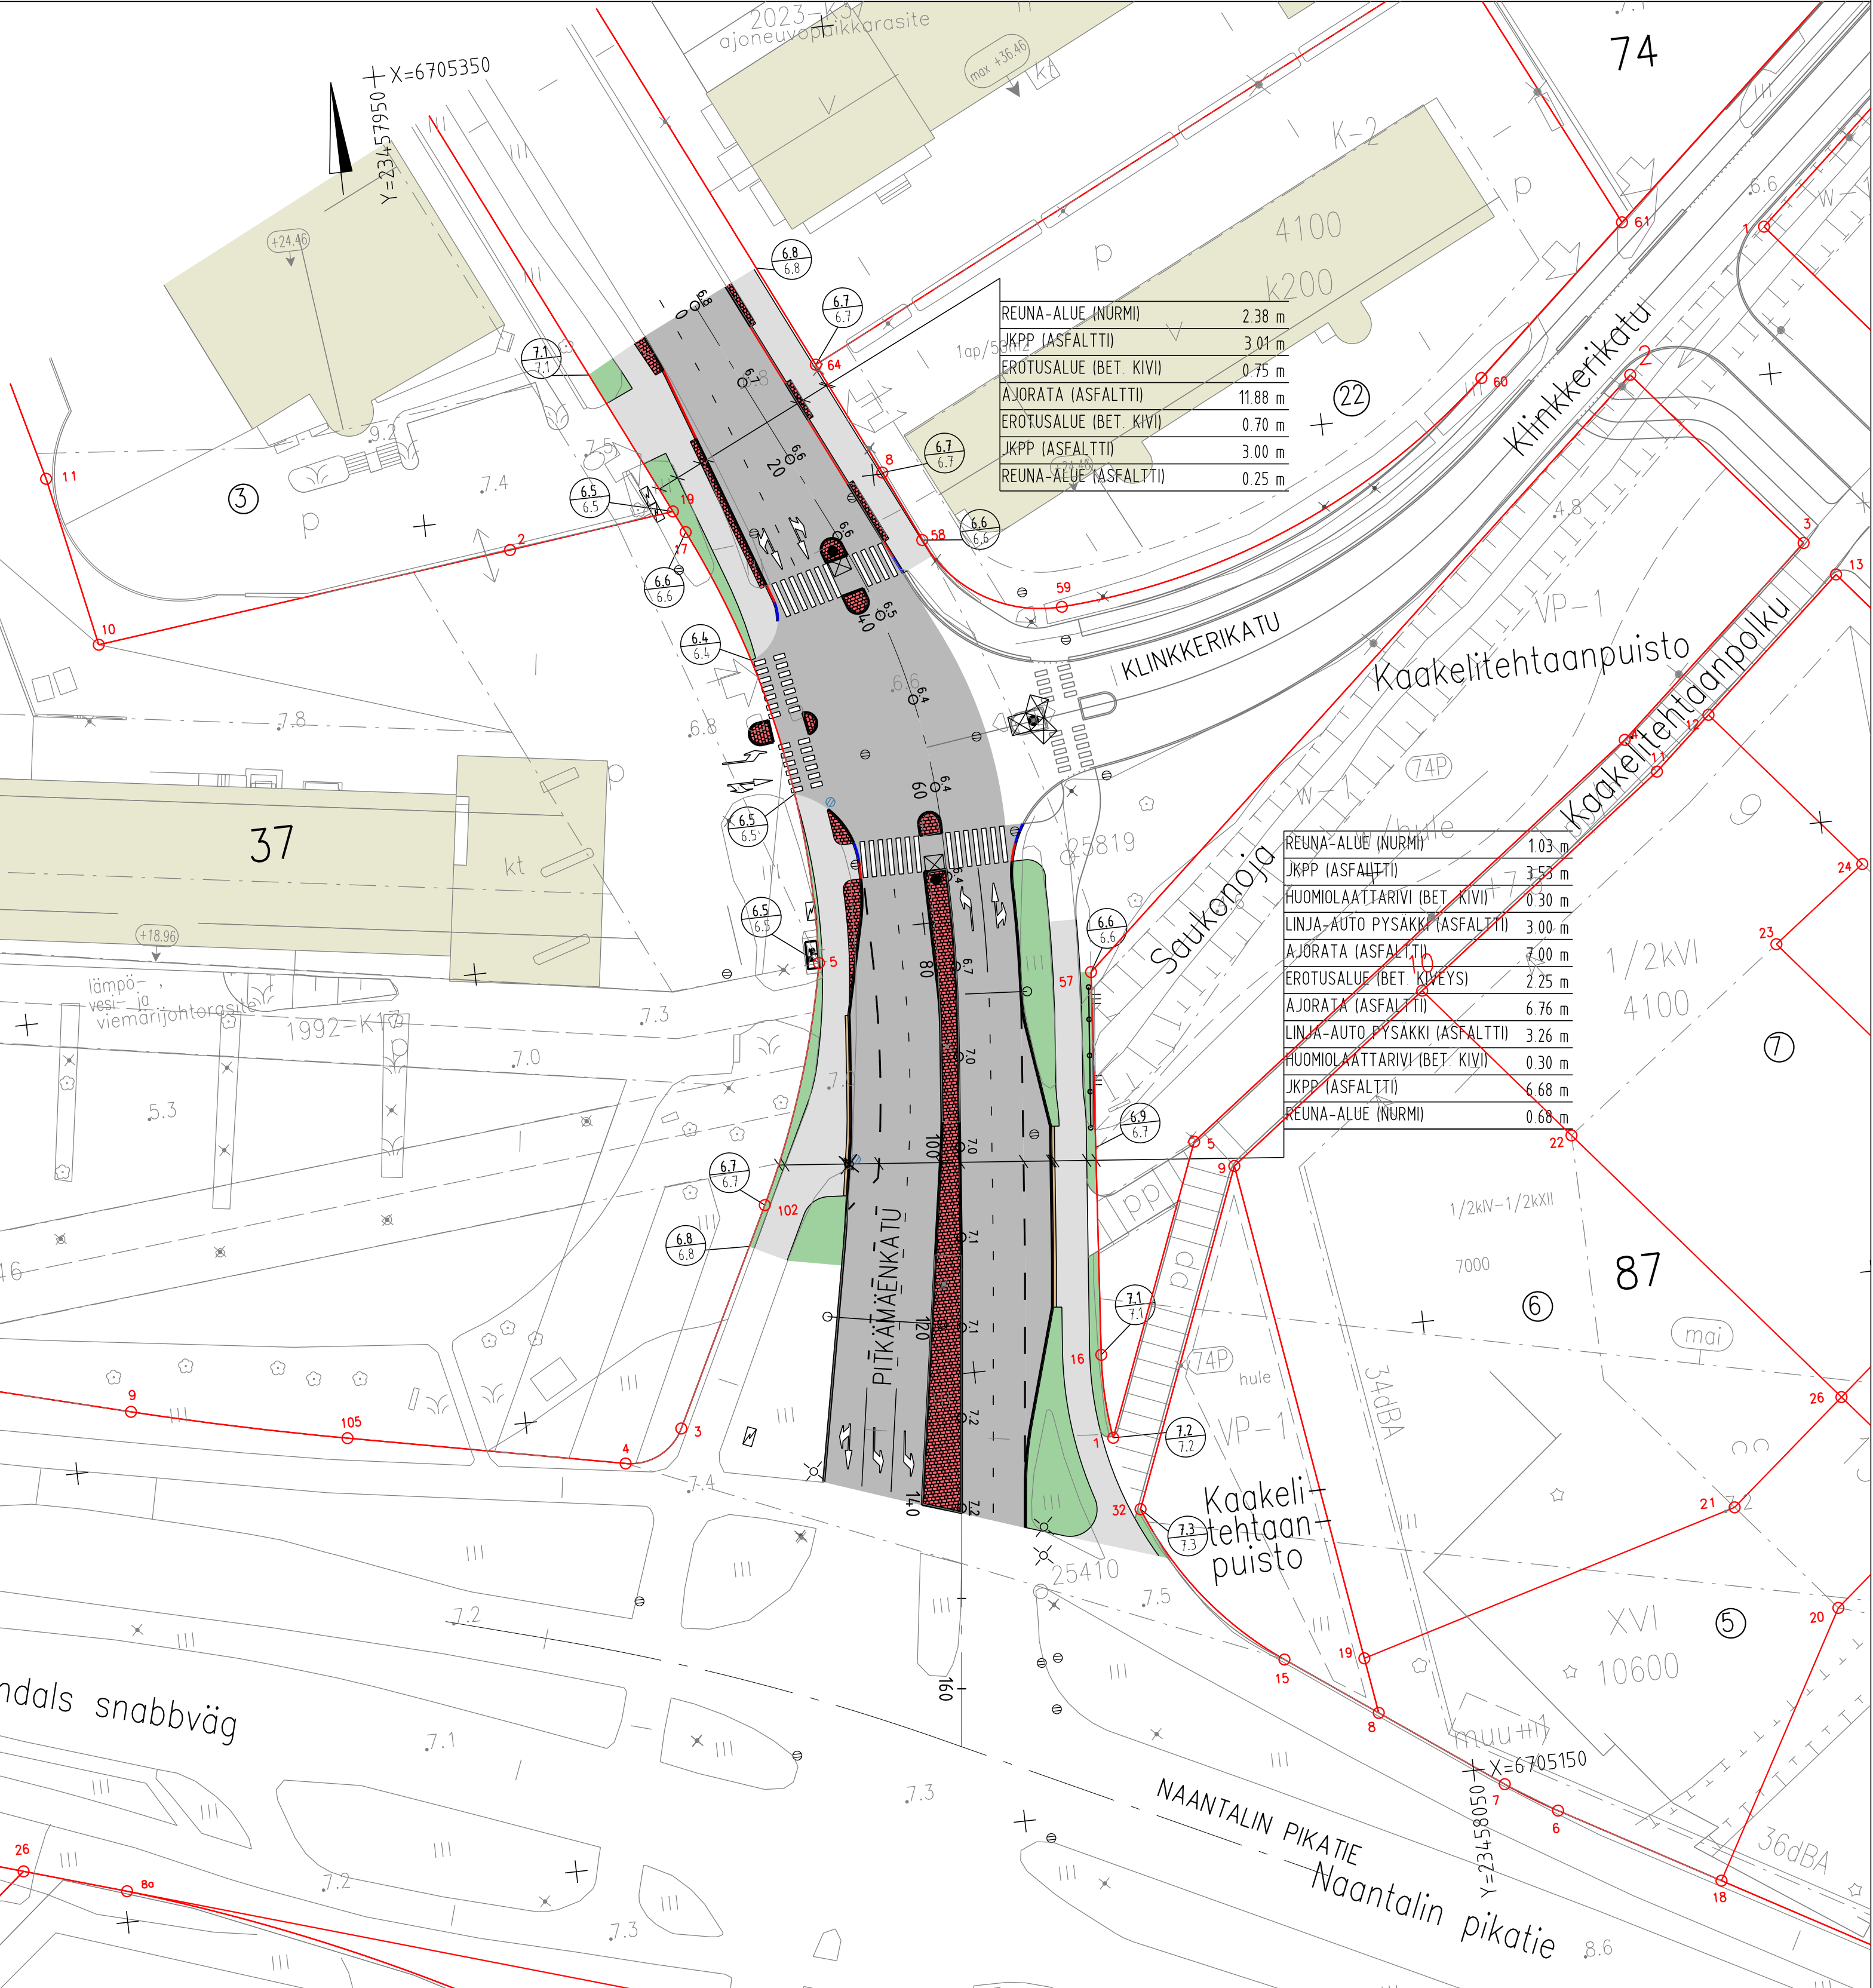


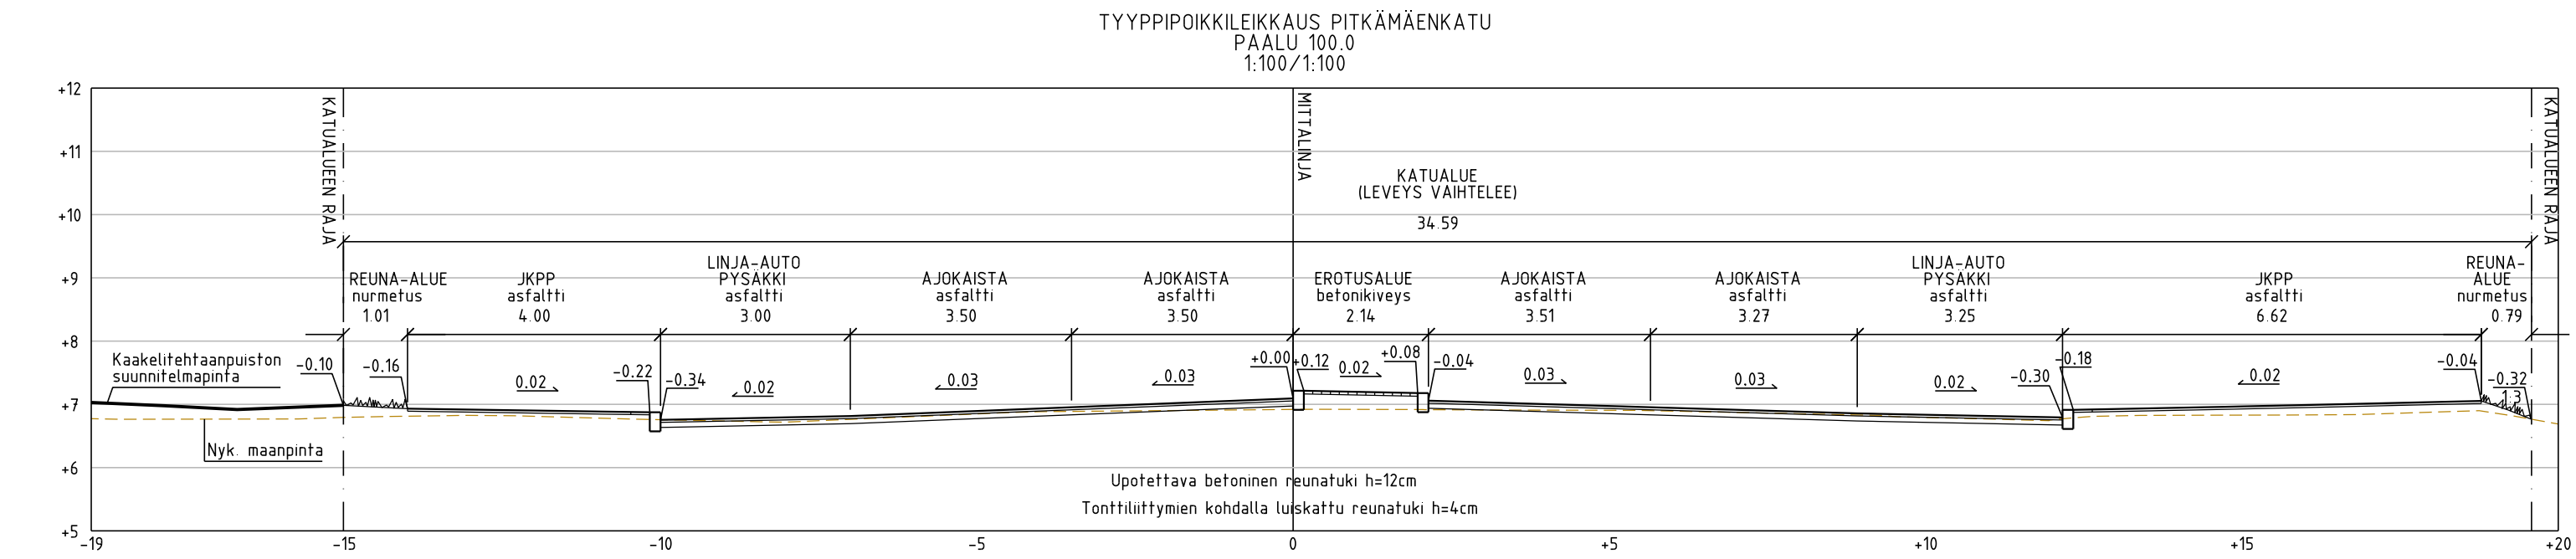

Merkkien selitykset:

6.7
6.7

SUUNNITELTU KORKEUS
MAANPINNAN KORKEUS

6.8

SUUNNITELTU KORKEUS

6.8

NYKYINEN KORKEUS

ASFALTTI, AJORATA

ASFALTTI, JALANKULKU- JA PYÖRÄTIE

BETONIKIVEYS

HUOMIOLAATTARIVI, BETONILAATTA 30x30

NURMETUS

REUNATUKI, 8 / 12 cm

MADALLETTU REUNATUKI, 4 cm

LUISKATTU REUNATUKI, 4 cm

SUUNNITELTU ASFALTIN REUNA

NYKYINEN KAIDE

NYKYINEN TUKIMUURI

NYKYISET SUUNNITELMAVIIVAT

SUUNNITELTU HULEVESIKAIVO,
RITILÄKANSISTO

NYKYINEN HULEVESIKAIVO

POISTETTAVA HULEVESIKAIVO

NYKYINEN RAKENNUS

NYKYINEN VALAISINPYLVÄS

SUUNNITELTU VALAISINPYLVÄS

NYKYINEN PYSÄKKIKATOS

NYKYINEN JAKOKAAPPI

NYKYINEN LIIKENNEVALO

NYKYINEN PORTAALI

60 KORTTELINUMERO

23 TONTTI REKISTERISSÄ

Koordinaattijärjestelmät:
Taso X,Y: ETRS-GK23
(EUREF-FIN)
Korkeus Z: N2000

HYVÄKSYNTY:

VIIRAN PUOLESTA:

KAUPUNGINOSA: PITKÄMÄKI
ASEMAKAAVA: 24.9.1977 (13/1976)
DIAARINUMERO: 7866-2024
LIIKENNESUUNNITELMA:
KATULUOKKA: 3

KORVAA PIIRUSTUKSEN:
KORVAA OSITTAIN PIIRUSTUKSEN: D 5500 019, C 5500 020

KORVATTU PIIRUSTUKSELLA:
KORVATTU OSITTAIN PIIRUSTUKSELLA:

TUNN. MUUTOS TAI TÄYDENNYS PÄIVÄYS SUUNNIT./PIIRT. TARK./HYV.

TURUN KAUPUNKI, KAUPUNKIYMPÄRISTÖ
KAUPUNKIRAKENTAMINEN
KAUPUNKIYMPÄRISTÖN TOTEUTUSSUUNNITTELU

Puolalanenkatu 5
20100 Turku

KOHDE
PITKÄMÄENKATU
Väliiä Klinkkerinkatu - Naantalin pikatie

SISÄLTÖ
KATUSUUNNITELMA

SUUNNITTELIJA Sitowise	SUUNNITTELUAVUSTAJA	TARKASTANUT	MITTAAKAAVA 1:500, 1:100
PÄIVÄYS 22.1.2025	HYVÄKSYJÄ Kari Linnakoski	PIIRUSTUSNUMERO K 5500 021	MUUTOS

SITOWISE	PÄIVÄYS 21.11.2024	SUUNNITTELIJA Jasmiina Nieminen / Ville Rantanen
	PROJEKTIPÄÄLLIKÖ Jani Tulkki	