


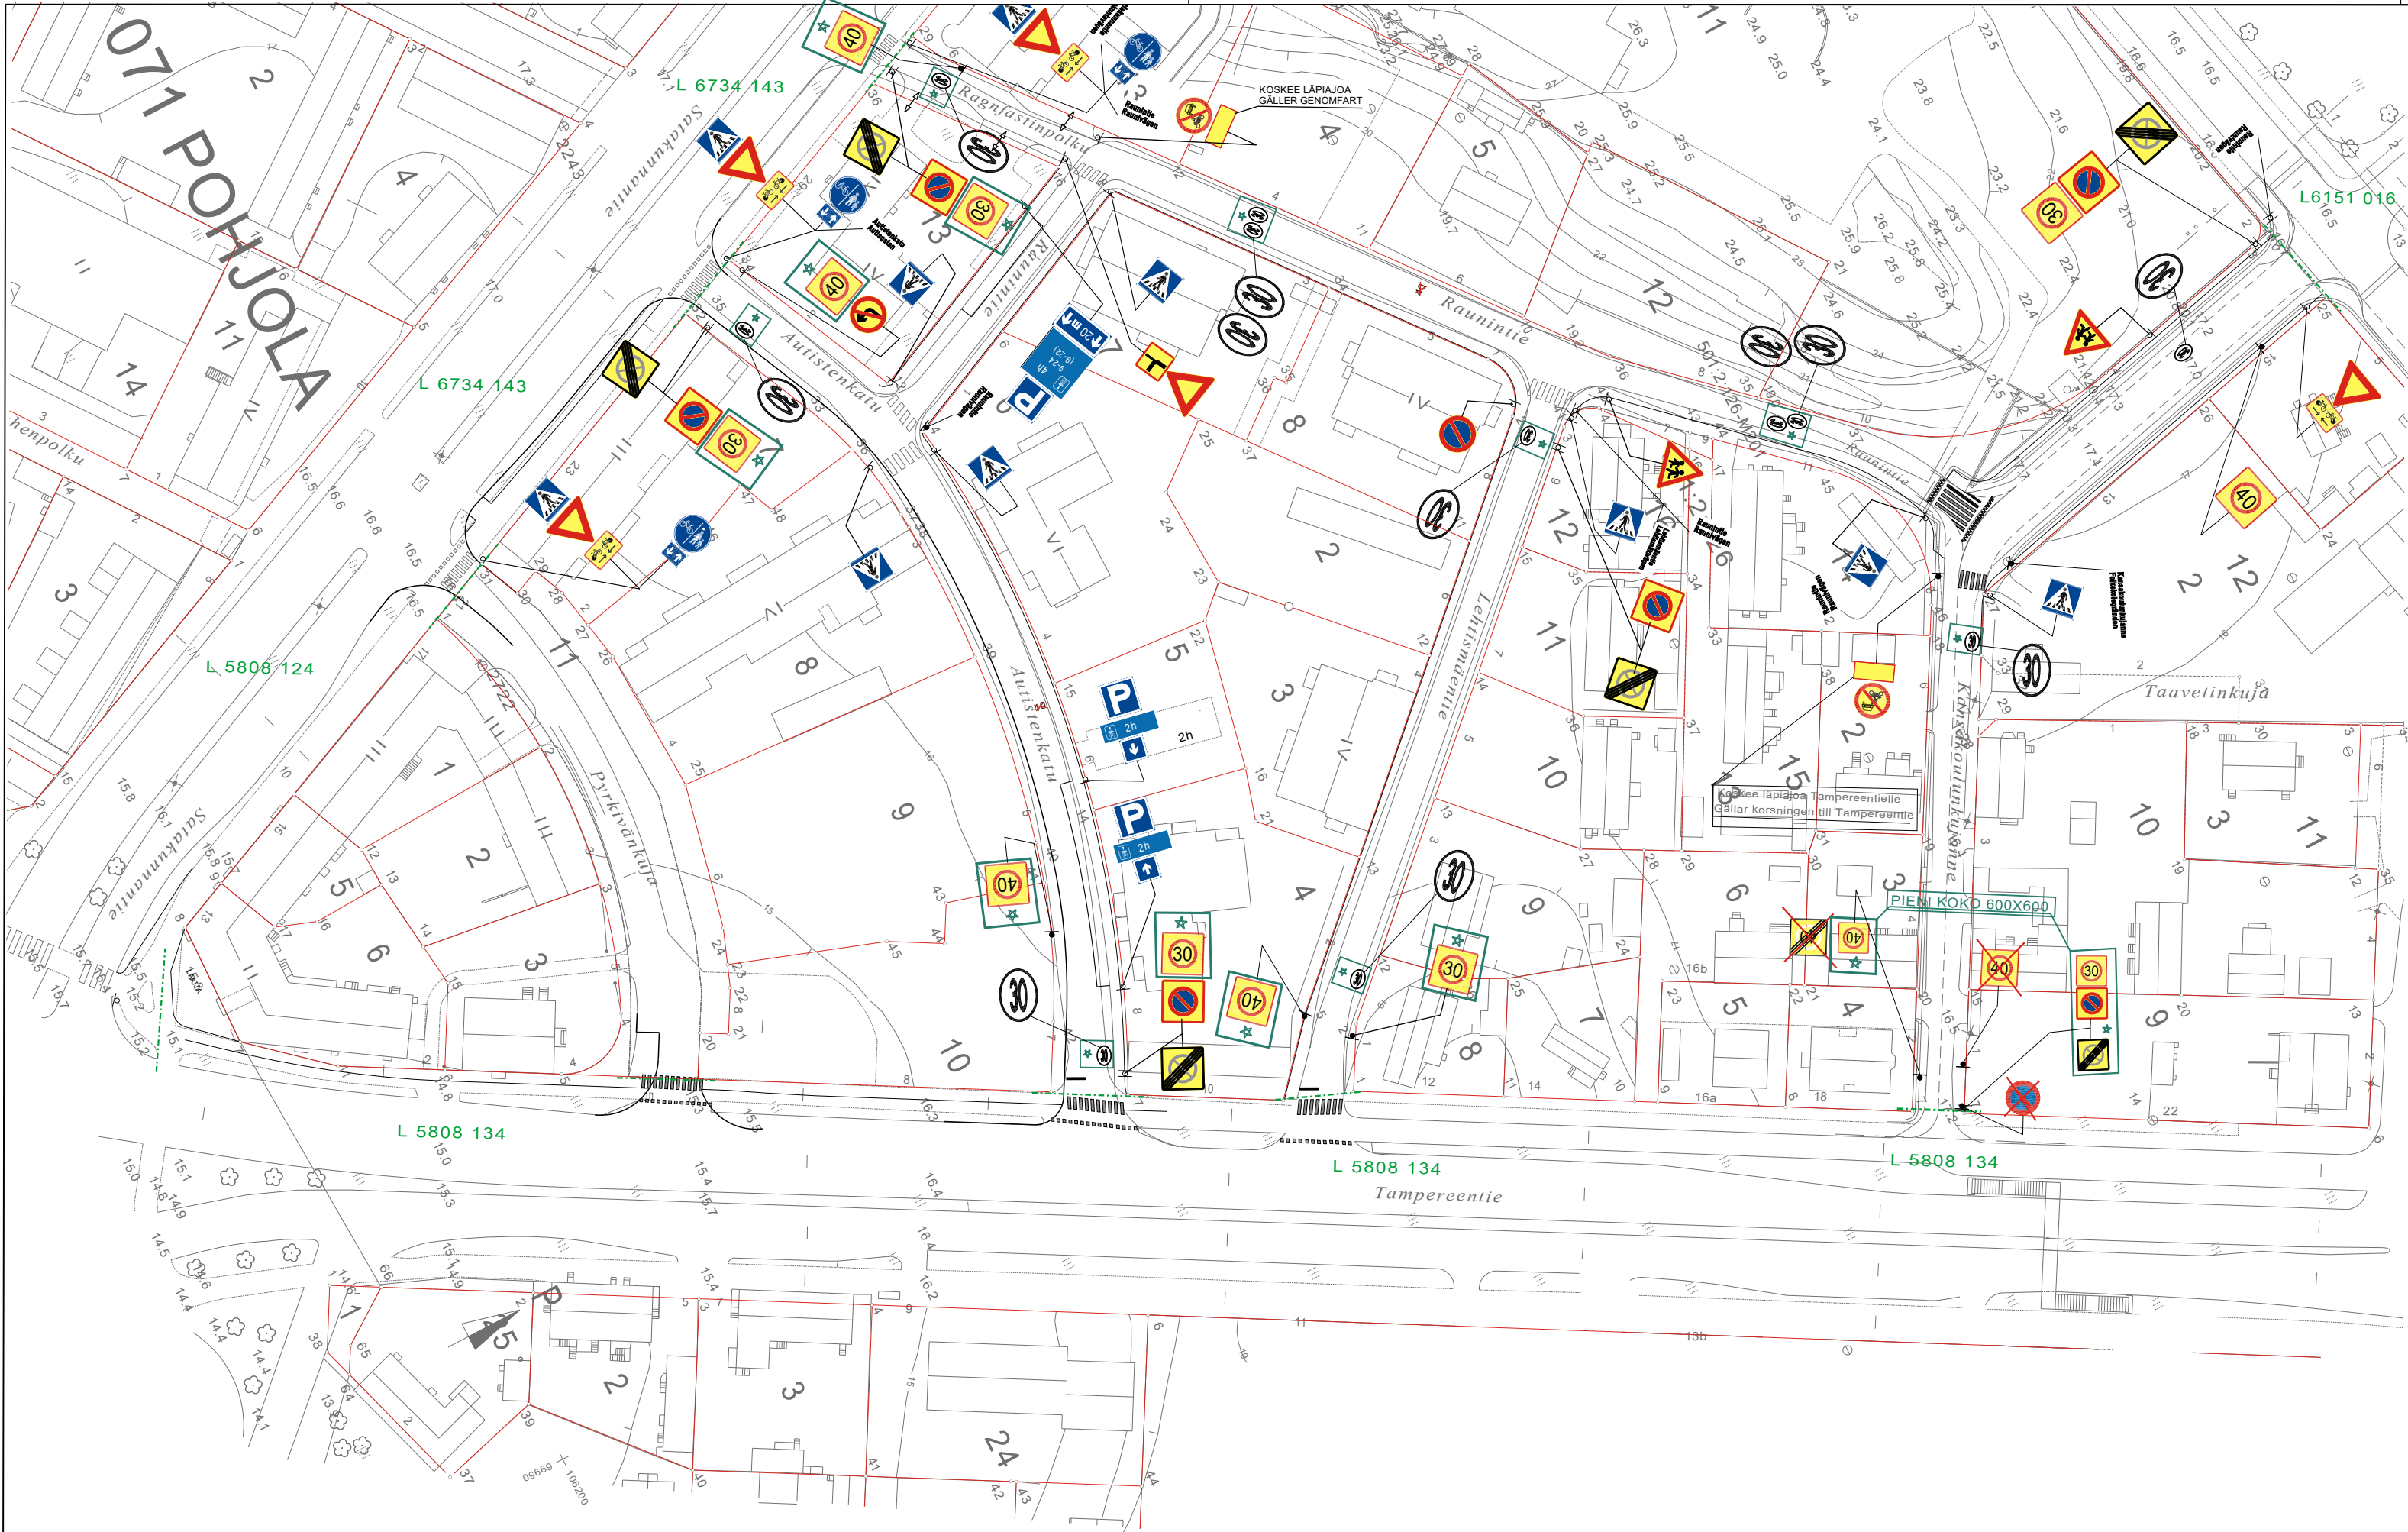

= UUSI

HYVÄKSYNYT: Yki 21.8.2001 §485
VIRAN PUOLESTA: Harri Lehtinen

KAUPUNGINOSA: RAUNISTULA
ASEMAKAAVA VAHVISTETTU:
KATULLUOKKA:

HYVÄKSYNYT MYÖS: Kaav.os.22.2.2000 § 28 (L91/99)

KORVAA PIIRUSTUKSEN: L 91/99, L94/92
KORVAA OSITTAIN PIIRUSTUKSEN:

KORVATTU PIIRUSTUKSELLA:
KORVATTU OSITTAIN PIIRUSTUKSELLA:

NOPEUSRAJOITUSMUUTOKSET	3.3.2025	HN	SK	
Nopeusrajoitusmerkit	23.9.2021	TO	EP	11559-2021 Suunn.pääll.1.10.2021§53
Nopeusrajoitus muutos	27.5.2020	VL	KK	5638-2020 Suunn.pääll.23.9.20 §85
Pysäköintikielto Kansakoulunkujanteelle	20.9.2018	VL	EP	10712-2018 Suunn.pääll.21.9.18§69
Pyöräilijöistä varoitavat lisäkilvet	15.3.2017	TO	SN	
Pysäköintijärj. Autistenkadulla ja Raunintieellä	29.1.2007	VL	ES	15495-2006 Kilajk.28.3.2017§24 Ykv.12.2.07 § 11
Yhden tunnin aikarajoitettu pysäköinti Autistenkadulle	15.6.2006	TO	ES	Ykv.21.7.06 § 87
PYS. JÄRJ. RAUNINTIEELLÄ JA LEHTISMÄENTIELLÄ	30.9.2002	TO	ES	Ykv.18.10.02 § 133
RAGNFASTINPOLUN MUUTOKSET	9.8.2002	VL	ES	10.9.2002 § 111
PP-MERKKIEN MUUTOS	21.1.2002	TO	KK	15.4.2002 § 30
POIKK.LEIKK.MUUTOS RAUNINTIELLÄ	7.9.2001	VL	ES	
(kortteli 5, tontti 11-12 kohd.)				
MOPOAJOKIELTO PYÖRÄTIELLÄ	3.8.2000	VL	HN	
MUUTOS TAI TÄYDENNYS	PÄIVÄYS	PIIRTÄJÄ	SUUNNIT.	D:o nro
				HYV.



TURUN KAUPUNGIN YMPÄRISTÖ- JA KAAVOITUSVIRASTO

SUUNNITTELUTOIMISTO

LINNANKATU 34
20100 TURKU
PUH 02-2624 111
FAX 02-2624 208

KOHDE

AUTISTENKATU
AUTISTENAUKIO
RAUNINTIE

LEHTISMÄENTIE
RAGNFASTINPOLKU
KANSAKOULUNKUJANNE

SISÄLTÖ

LIIKENNESUUNNITELMA

SUUNNITTELIJA
HN/PM

PIIRTÄJÄ
VL

TARKASTANUT

GEOTEKN. TARKAST.

MITTAKAAVA
1:1000

D:o nro

PÄIVÄYS
10.12.99

SUUNNITTELU PÄÄLLIKKÖ
Heikki Nieminen

PIIRUSTUSNUMERO
L 6874 007

MUUTOS