


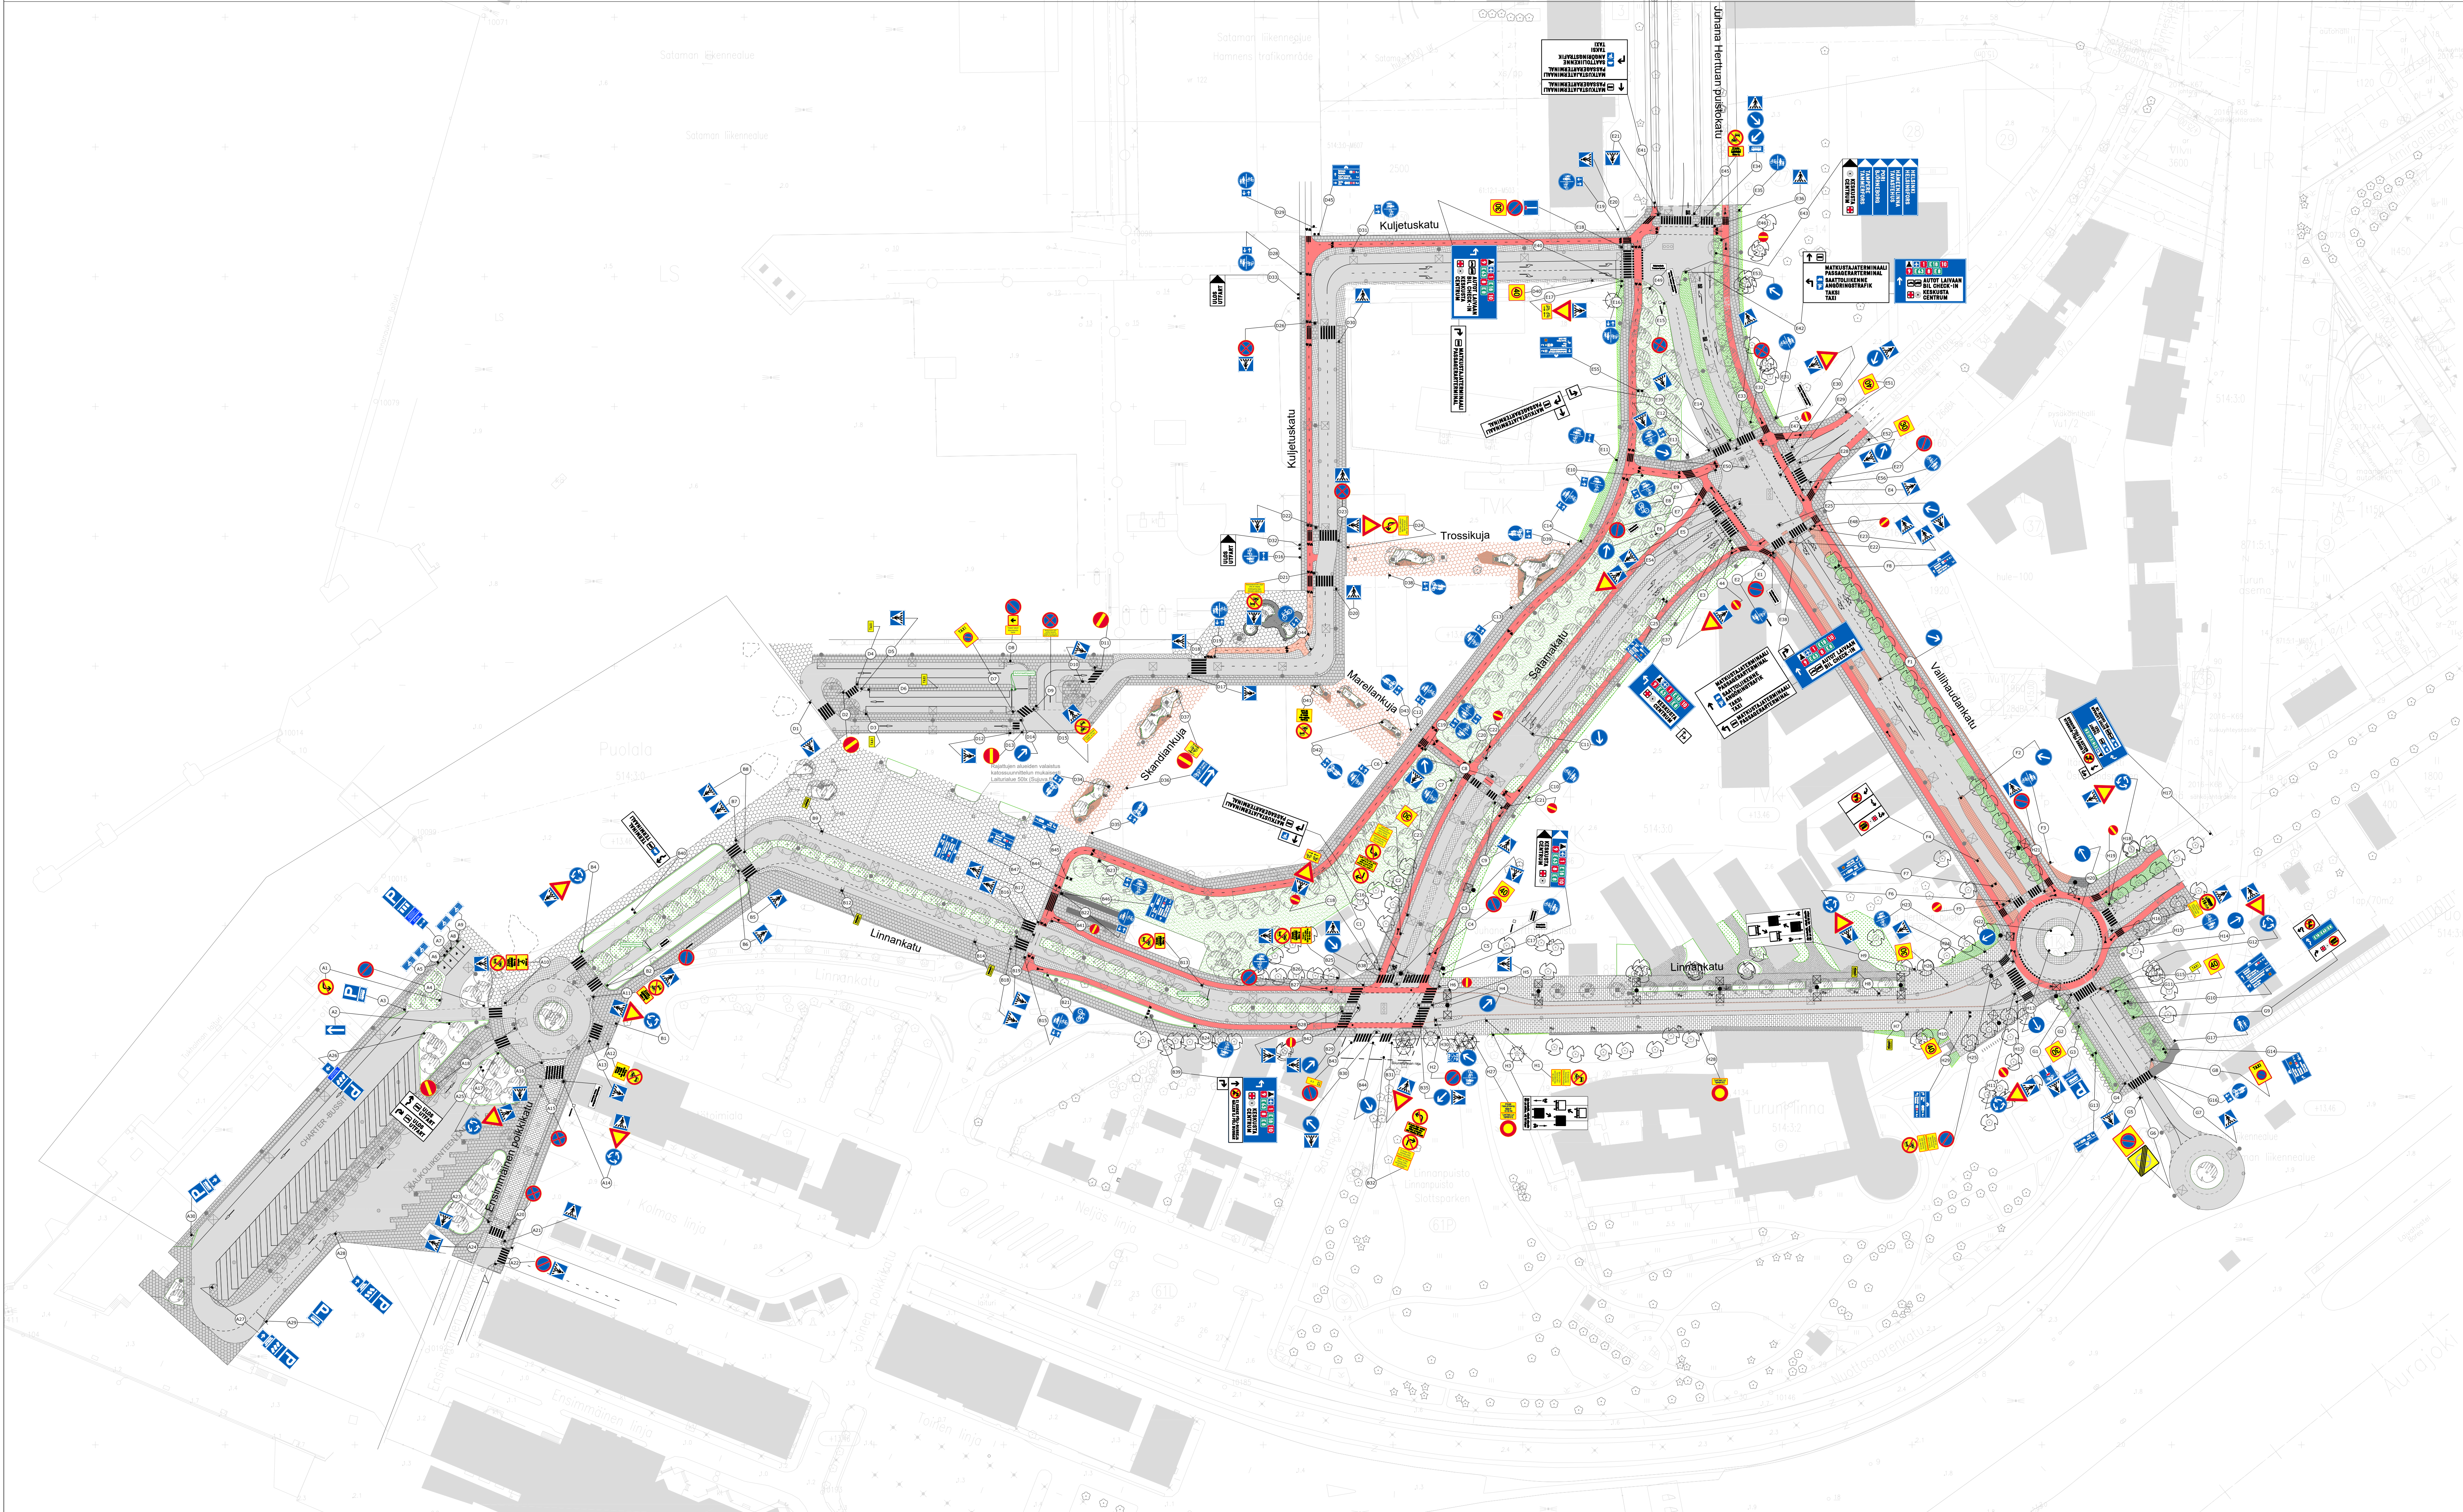

HYVÄKSYNTY: VIRAN PUOLESTA:			
KAUPUNGINOSA: SATAMA			
ASEMAKAAVA: 23.11.1953 (68/1952)			
DIAGRAMINUMERO: 7964-2024			
LIKENNESUUNNITELMA: -			
KATULLUOKKA: -			
KORVAA PIIRUSTUKSEN:			
KORVAA OSITTAIN PIIRUSTUKSEN:			
KORVATTU PIIRUSTUKSELLA:			
KORVATTU OSITTAIN PIIRUSTUKSELLA:			
TUNN. MUUTOS TAI TÄYDENNYS		PÄIVÄYS	SUUNNIT./PIIRT.
		TARK./HYV.	
TURUN KAUPUNKI, KAUPUNKIYMPÄRISTÖ KAUPUNKIRAKENTAMINEN KAUPUNKIYMPÄRISTÖN TOTEUTUSSUUNNITELMA			
KINEN JA PIIRUSTUSALA FERRY TERMINAL TURKU JÄNNÄN HERTTUAN PUISTOKATU vää: Salamakuja - Kuljetuskatu SATAMAKATU vää: Juhana Herttuan puistikatu - Linnankatu LINNANKATU vää: Valkeakatu - Ensimäinen polkikatu KULJETUSKATU VALKEAKATU vää: Salamakuja - Linnankatu ENSIMÄINEN POLKIKATU vää: Linnankatu - Toinen linja		PIIRUSTUSALAN LIIKENTEENOHJAUSSUUNNITELMA VIITOITUS	
SUUNNITTELIJA	SUUNNITTELUKAVIA	TARKASTAJA	MITTAKAAVA
26.2.2025	hyväksytty	Juha Jokela	1:1000
PÄIVÄYS		PIIRUSTUSALAN	MAITOS
26.2.2025		L 6077 209	
WSP		Oscar Gustafsson/Jaana Kämäräinen	
WSP Finland Oy Keskustie 26 00100 HELSINKI 0207 841 11, Fax 0207 841 800 www.wsp.fi		23.1.2025	
		Minna Turja-Mäkinen	