


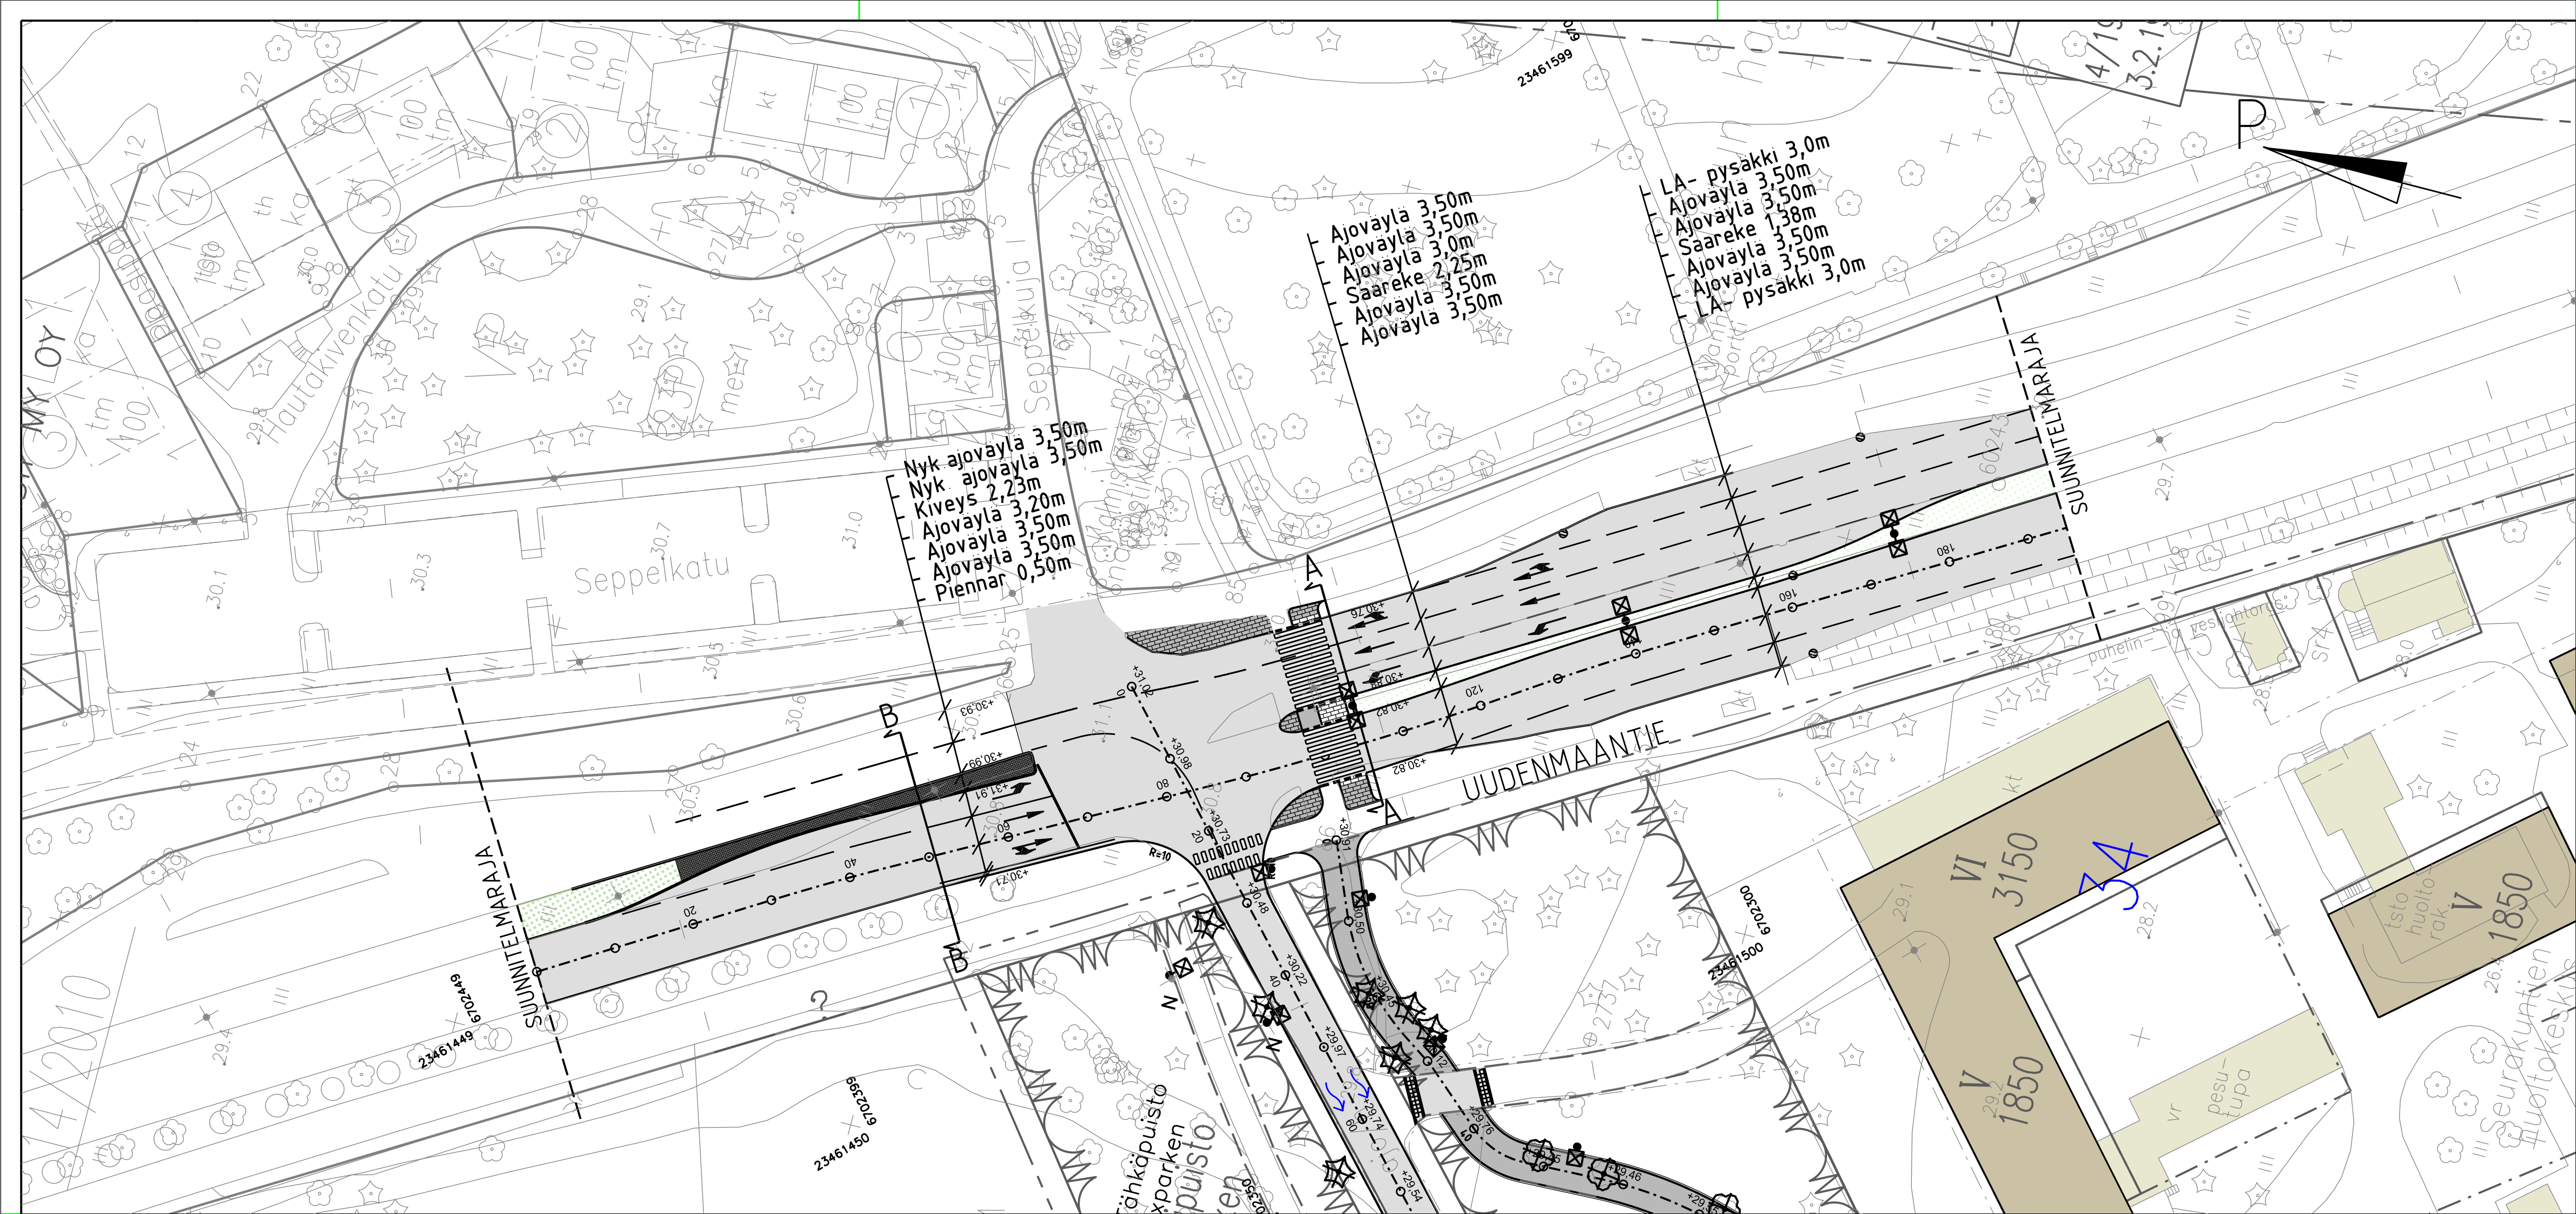

- Ajorata, asfaltti
- Jalkakäytävä ja pyörätie, asfaltti
- Viheralue
- Betonilaatoitus
- Betonikiveys
- Tuleva talo
- Oleva talo
- suunniteltu maanpinta
- nykyinen maanpinta
- Keskilinja ja suunniteltu korkeusasema
- Korttelinnumero
- Tonttinumero
- Reunatuki, betoni
- Reunatuki madallettu, betoni
- Poistettava puu
- Nykyinen valaisin
- Hulevesikaivo nykyinen, poistettava
- Hulevesikaivo nykyinen
- Suunniteltu valaisin
- Virtaussuunta

Koordinaattijärjestelmät:
Taso X,Y: ETRS-GK23
(EUREF-FIN)
Korkeus Z: N2000

HYVÄKSYNTY: VIRAN PUOLESTA:	
KAUPUNKINOSA: LUOLAVUORI, PELTOLA	
ASEMAKAAVA: -	
DIAARINUMERO: -	
LIKENNESUUNNITELMA: -	
KATULUOKKA: 1	
KORVAA PIIRUSTUKSEN: -	
KORVAA OSITTAIN PIIRUSTUKSEN: D 5753 105, 106	
KORVATTU PIIRUSTUKSELLA:	
KORVATTU OSITTAIN PIIRUSTUKSELLA:	

TUNN.	MUUTOS TAI TÄYDENNYYS	PÄIVÄYS	SUUNNIT./PIIRIT.	TARK./HYV.
-------	-----------------------	---------	------------------	------------

TURUN KAUPUNKI, KAUPUNKIYMPÄRISTÖ

KAUPUNKIRAKENTAMINEN

KAUPUNKIYMPÄRISTÖN TOTEUTUSSUUNNITELU

KOHDE

UUDENMAANTIE

Taimitarhan liittymä

SISÄLTÖ

KATUSUUNNITELMA

SUUNNITTELUJA FCG	SUUNNITTELUAVUSTAJA FCG	TARKASTANUT J.Tulkki/Sitowise	MITTAKAAVA 1:500, 1:100
PÄIVÄYS 23.1.2025	HYVÄKSYJÄ Kari Linnakoski	PIIRUSTUSNUMERO K 5753 203	MUUTOS

FCG

HYV. 23.1.2025

TARK. 23.1.2025

LAAT. 23.1.2025

T. Miettinen

J. Silvennoinen

J. Niemi

