


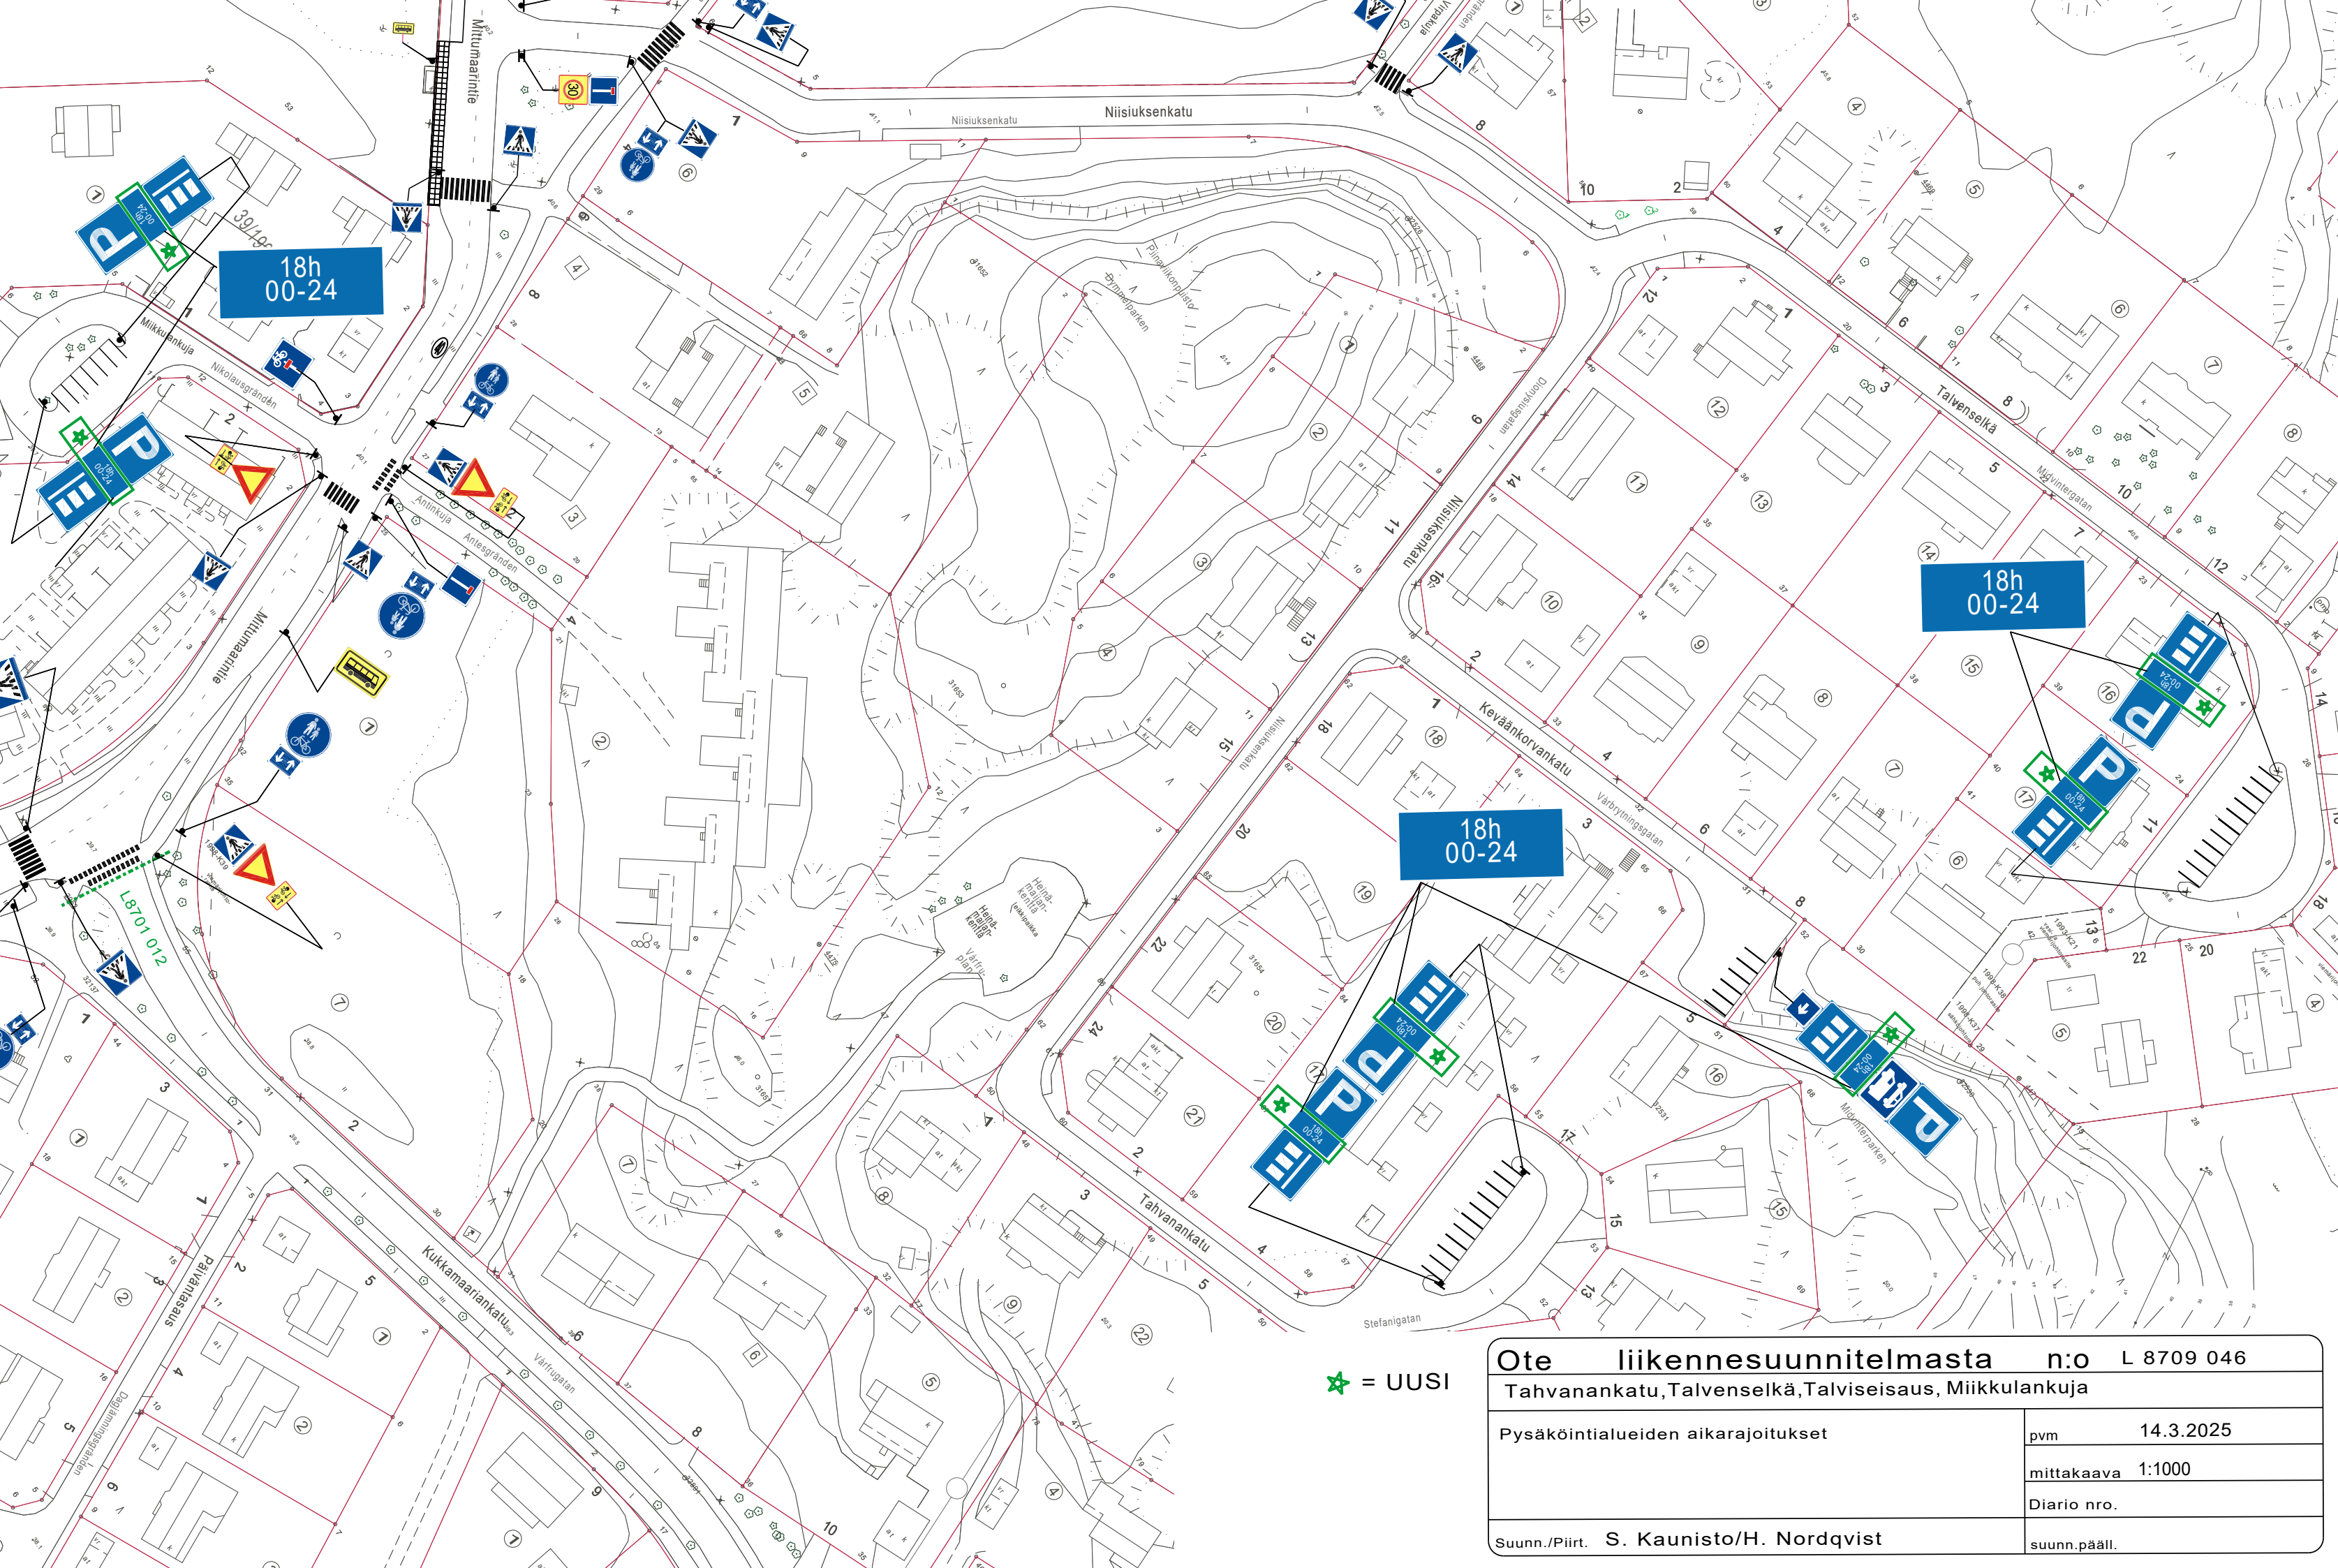

★ = UUSI

Ote liikennesuunnitelmasta n:o L 8709 046	
Tahvanankatu,Talvonselkä,Talviseisaus, Miikkulankuja	
Pysäköintialueiden aikarajoitukset	pvm 14.3.2025
	mittakaava 1:1000
	Diario nro.
Suunn./Piirt. S. Kaunisto/H. Nordqvist	suunn.pääll.