


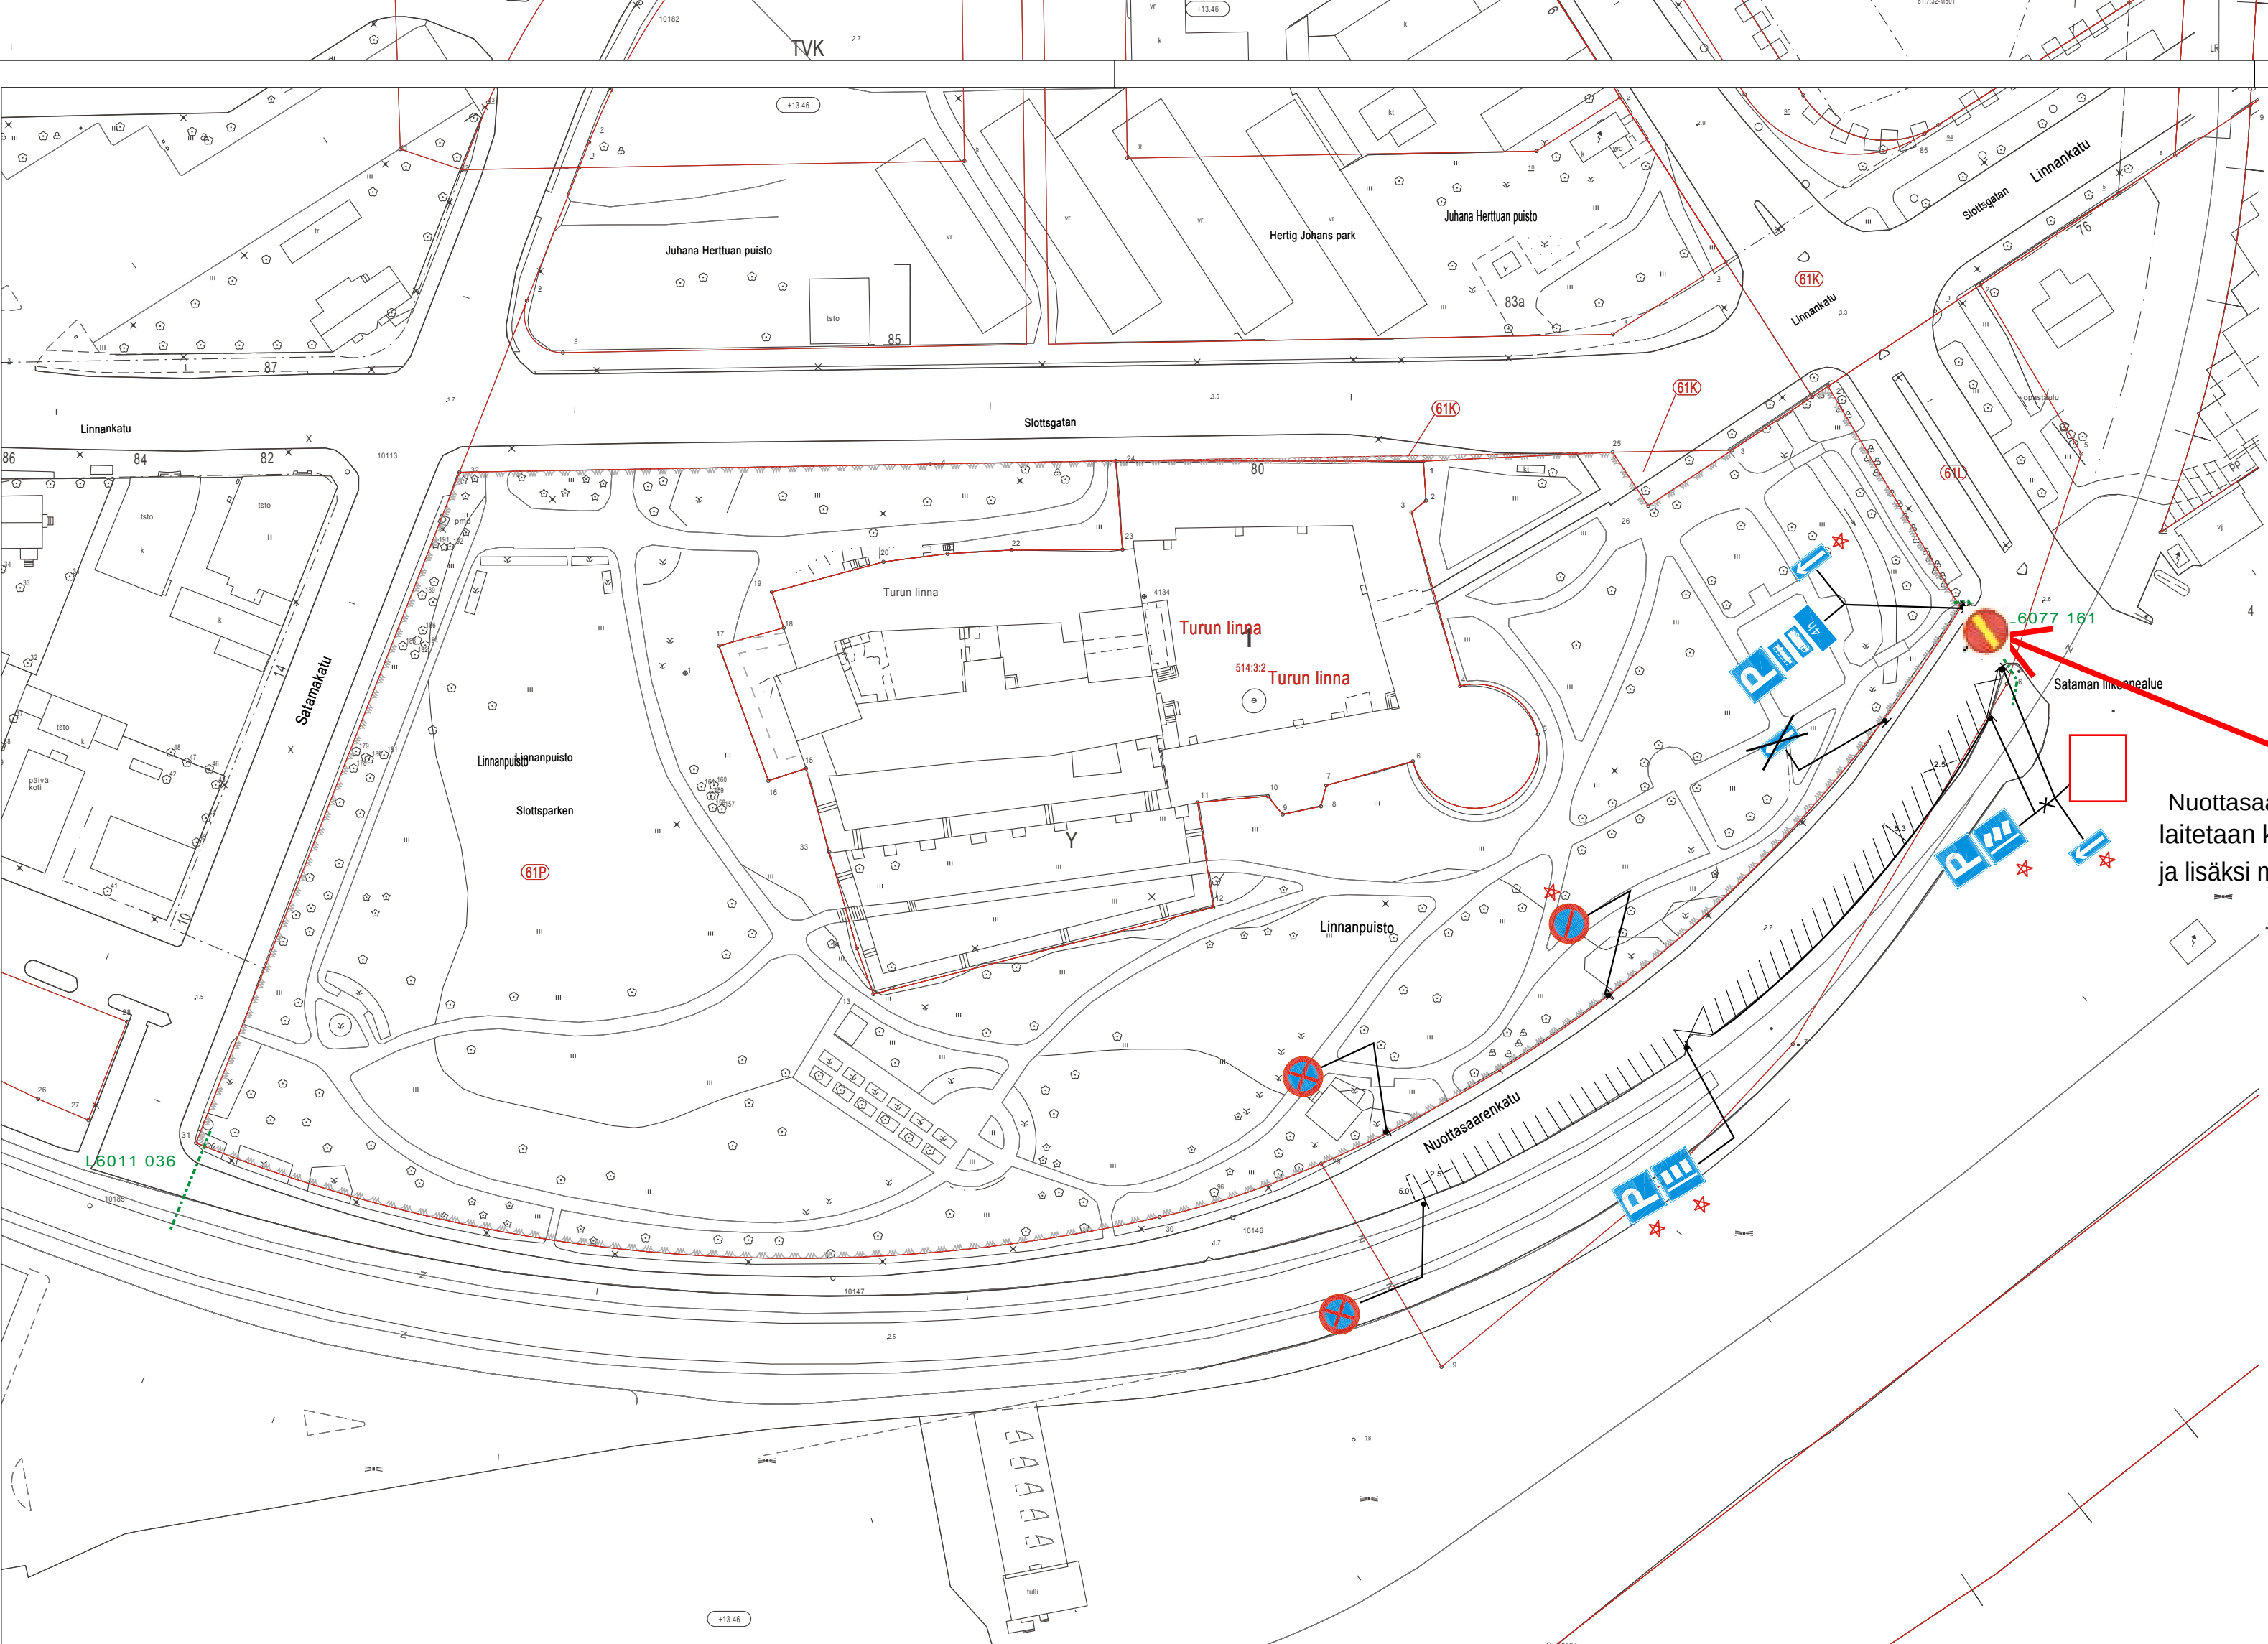

HYVÄKSYNYT: Kilajk 14.12.2016 § 70
VIRAN PUOLESTA: Matti Salonen

KAUPUNGINOSA: 061-SATAMA
ASEMAKAAVA VAHVISTETTU:
KATULUOKKA:

KORVAA PIIRUSTUKSEN: L 167/77, L 73/88
KORVAA OSITTAIN PIIRUSTUKSEN:

KORVATTU PIIRUSTUKSELLA:
KORVATTU OSITTAIN PIIRUSTUKSELLA:

Nuottasaarencatu suljetaan aidoilla ja aitaan
laitetaan kielletty ajosuunta -merkki siten, että ajo sataman suuntan on kielletty
ja lisäksi merkin alapuolelle lisäkilpi - Ei koske polkupyöriä, Gäller ej cyklar

MUUTOS TAI TÄYDENNYS	PÄIVÄYS	PIIRTÄJÄ	SUUNNIT.	D:o nro	HYV.
----------------------	---------	----------	----------	---------	------

TURUN KAUPUNGIN YMPÄRISTÖTOIMIALA KAUPUNKISUUNNITTELU SUUNNITTELUYKSIKKÖ/LIIKENNESUUNNITTELU					
KOHDEN NUOTTASAARENKATU välillä Satamakatu -Turun sataman rata				SISÄLTÖ LIIKENNESUUNNITELMA	
SUUNNITTELIJA KK	SUUNNITTELUAVUSTAJA VL	TARKASTANUT	GEOTEKN.TARKAST.	MITTAKAAVA 1:1000	D:o nro 12400-2016
PÄIVÄYS 23.11.2016	HYVÄKSYJÄ Matti Salonen			PIIRUSTUSNUMERO L 6081 001	