

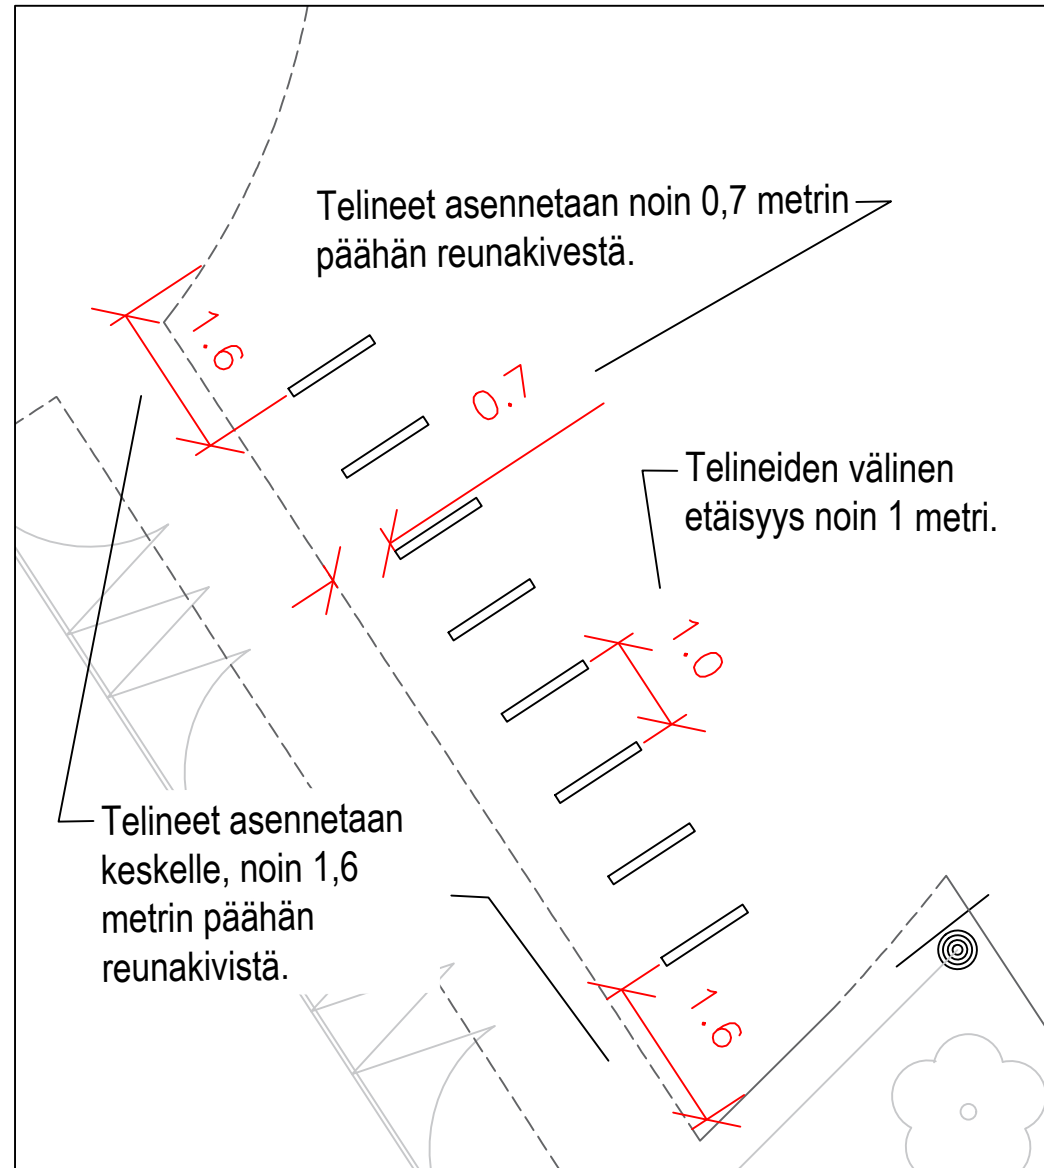
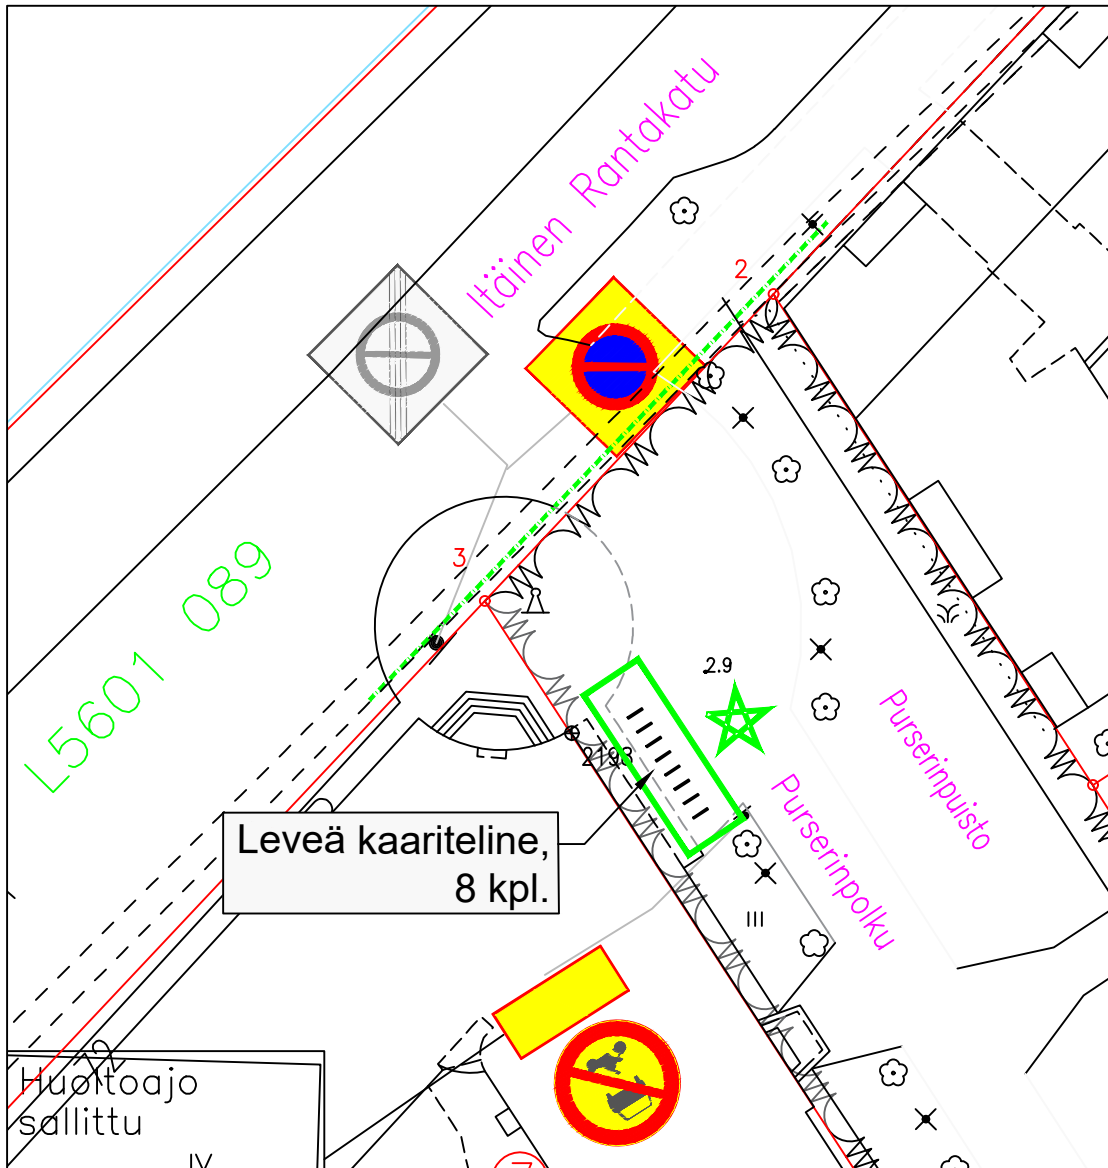


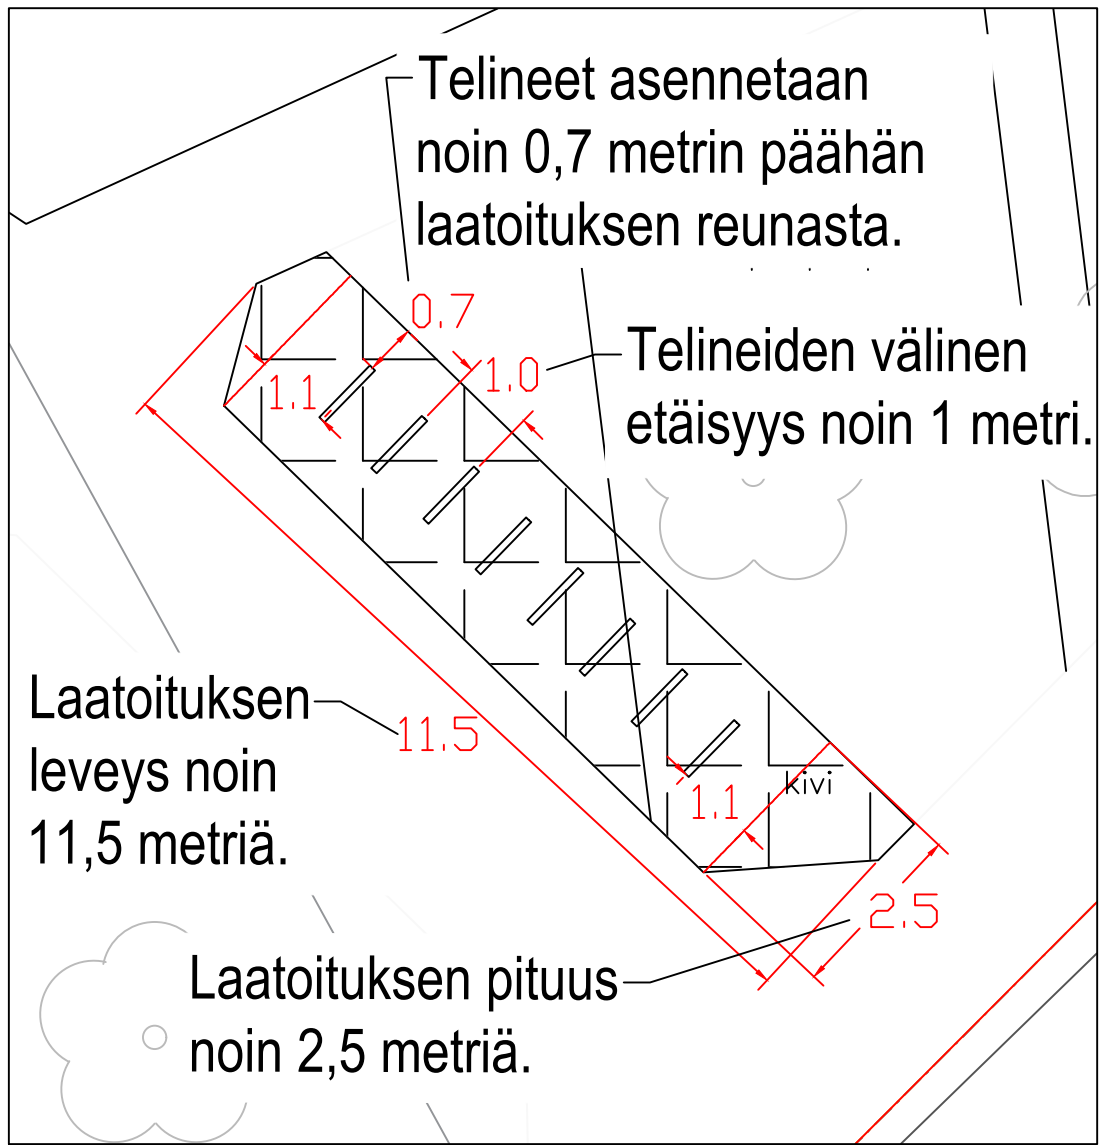



★ = UUSI

Ote liikennesuunnitelmasta		n:o	L 5526 019
PURSERINPOLKU, ITÄINEN RANTAKATU: Helmien vieressä			
Uusi kaupunkipyöräasema		pvm	21.8.2024
		mittakaava	1:1000
		Diario nro.	
Suunn./Piirt. I. Niklander		suunn.pääll.	

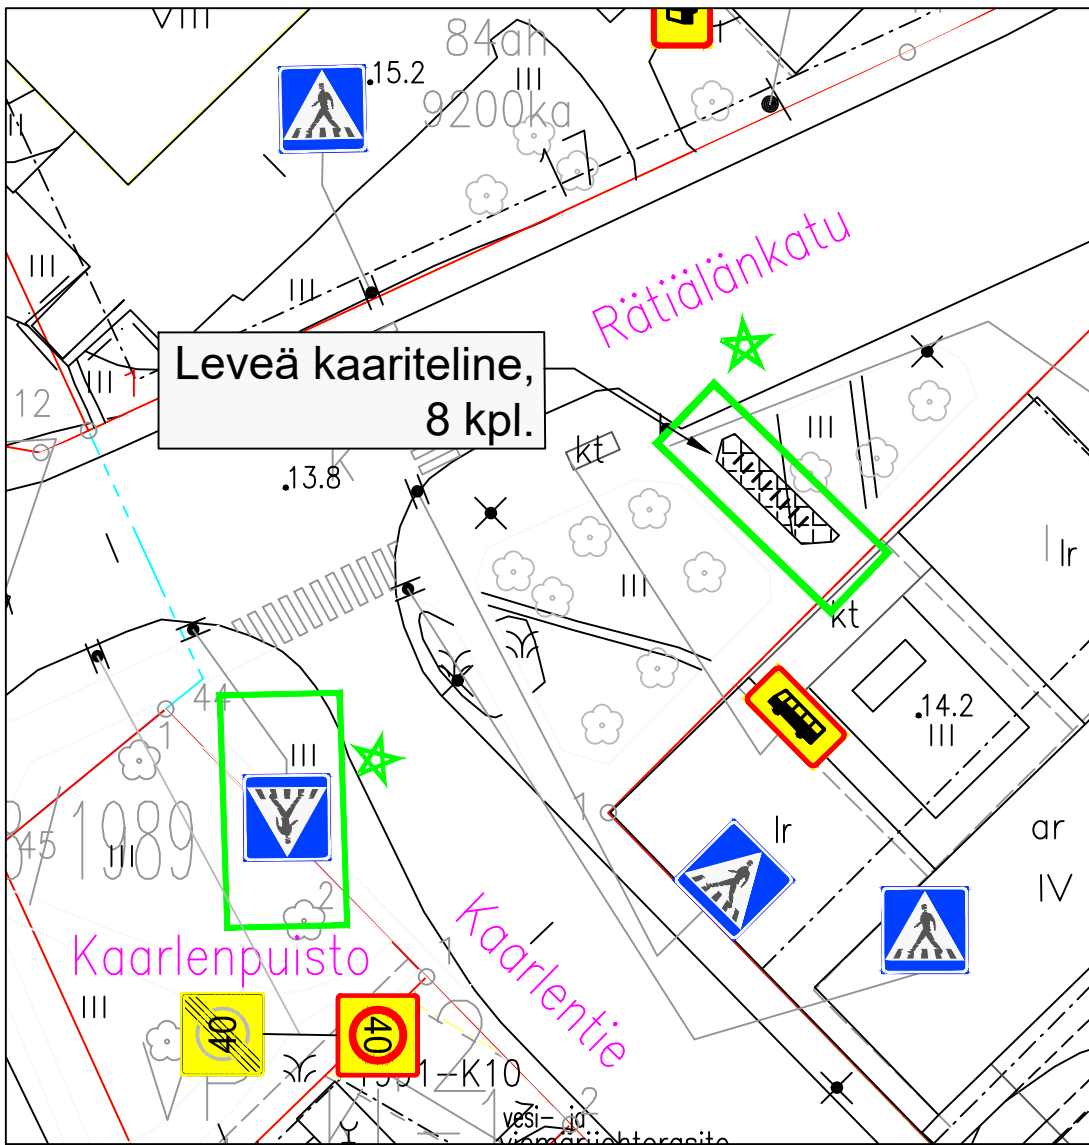



★ = UUSI

Ote liikennesuunnitelmasta		n:o L 39/95	
RÄTIÄLÄNKATU, KAARLENTIE: Ispoinen –pysäkin vieressä			
Uusi kaupunkipyöräasema	pvm		20.8.2024
	mittakaava		1:1000
	Diario nro.		
Suunn./Piirt. I. Niklander		suunn.pääll.	

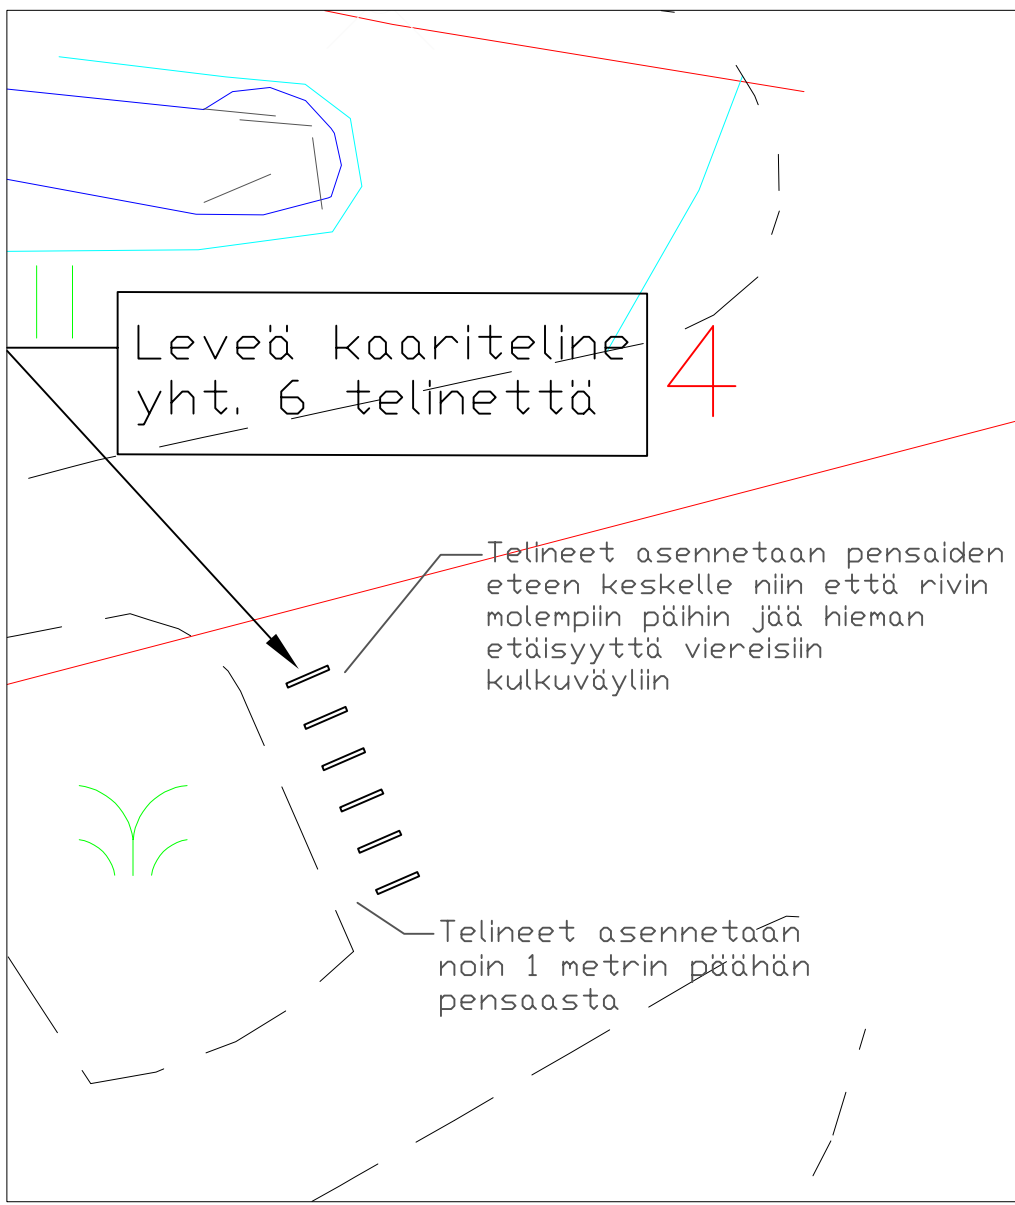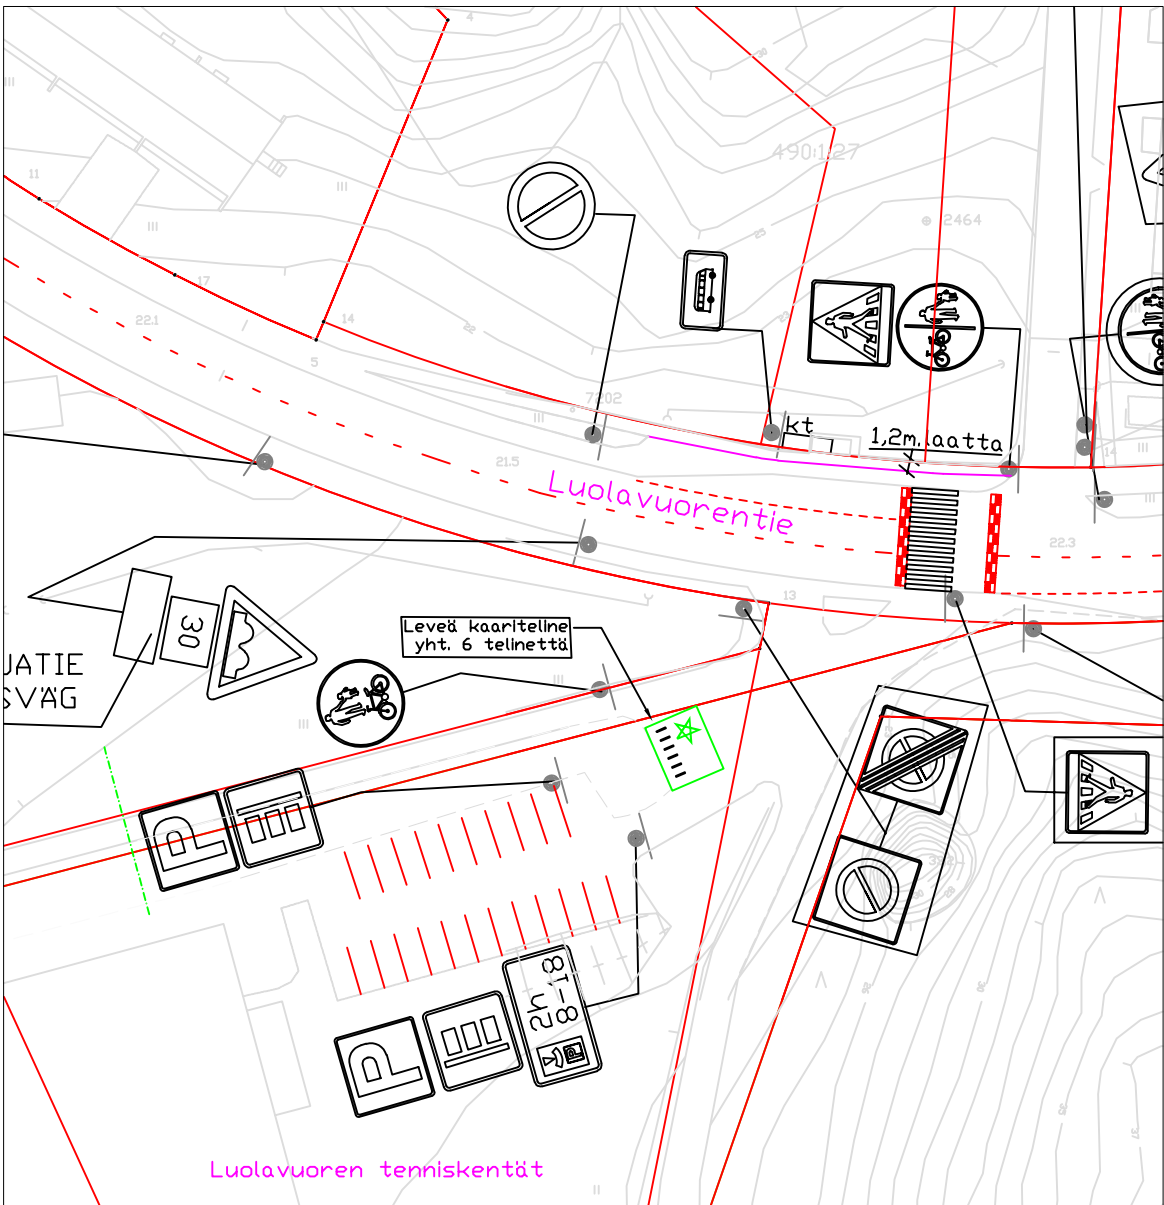



★ = UUSI

Ote liikennesuunnitelmasta n:o L 6107 064	
Luolavuorenpolku	
Pyöräpysäkit	pvm 26.3.2025 TS/HN
	mittakaava 1:1000
	ykl
	suunn.pääll.

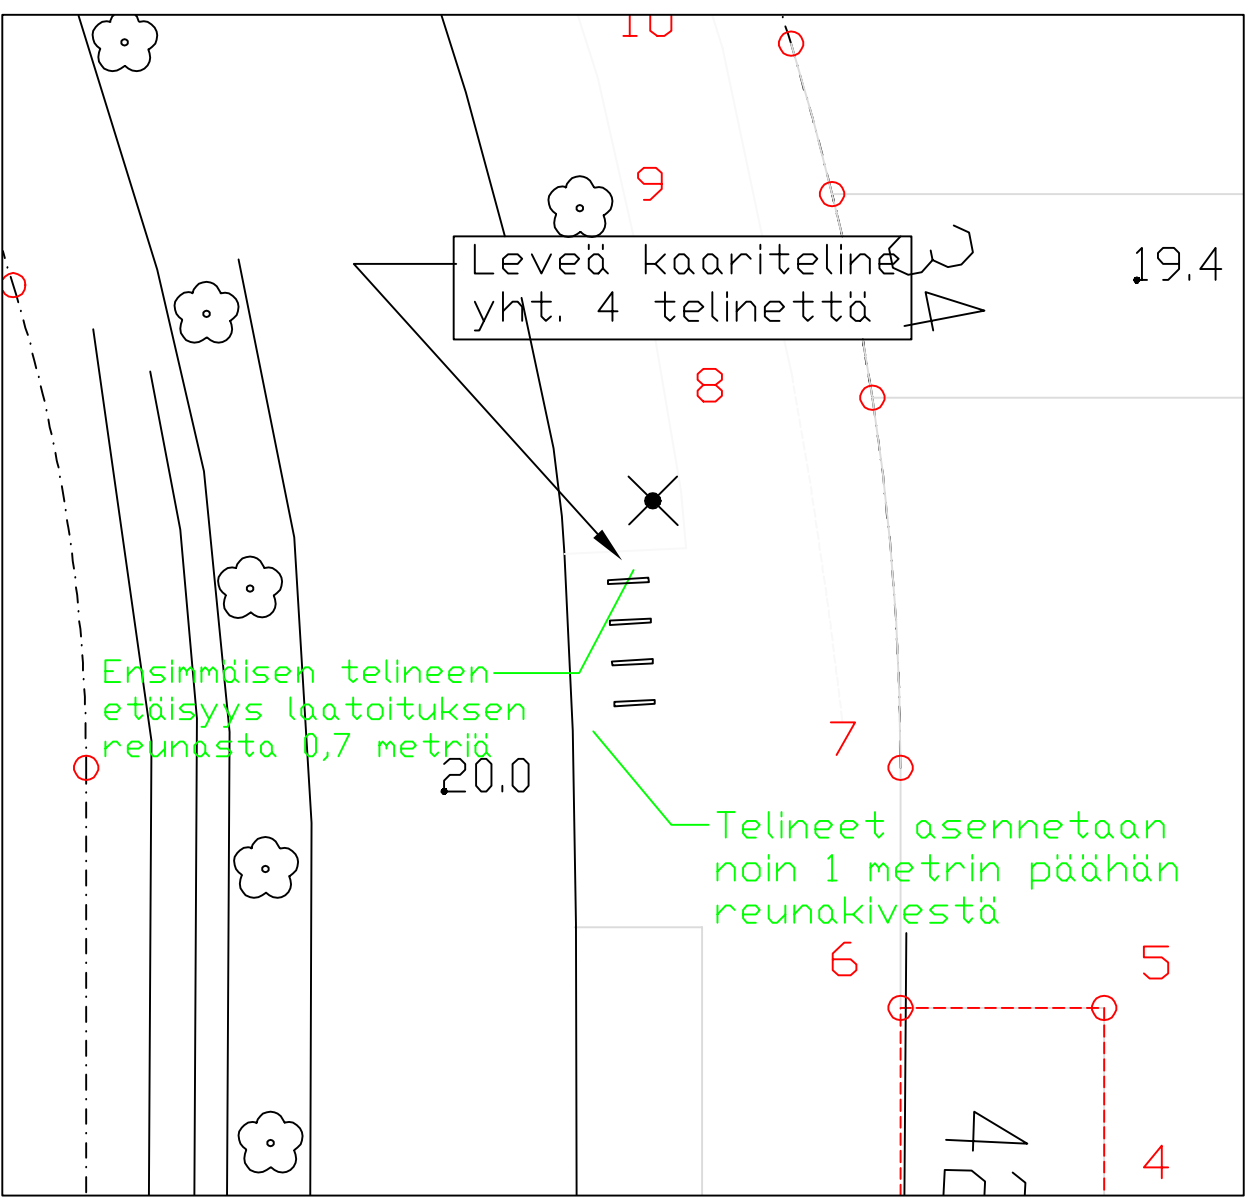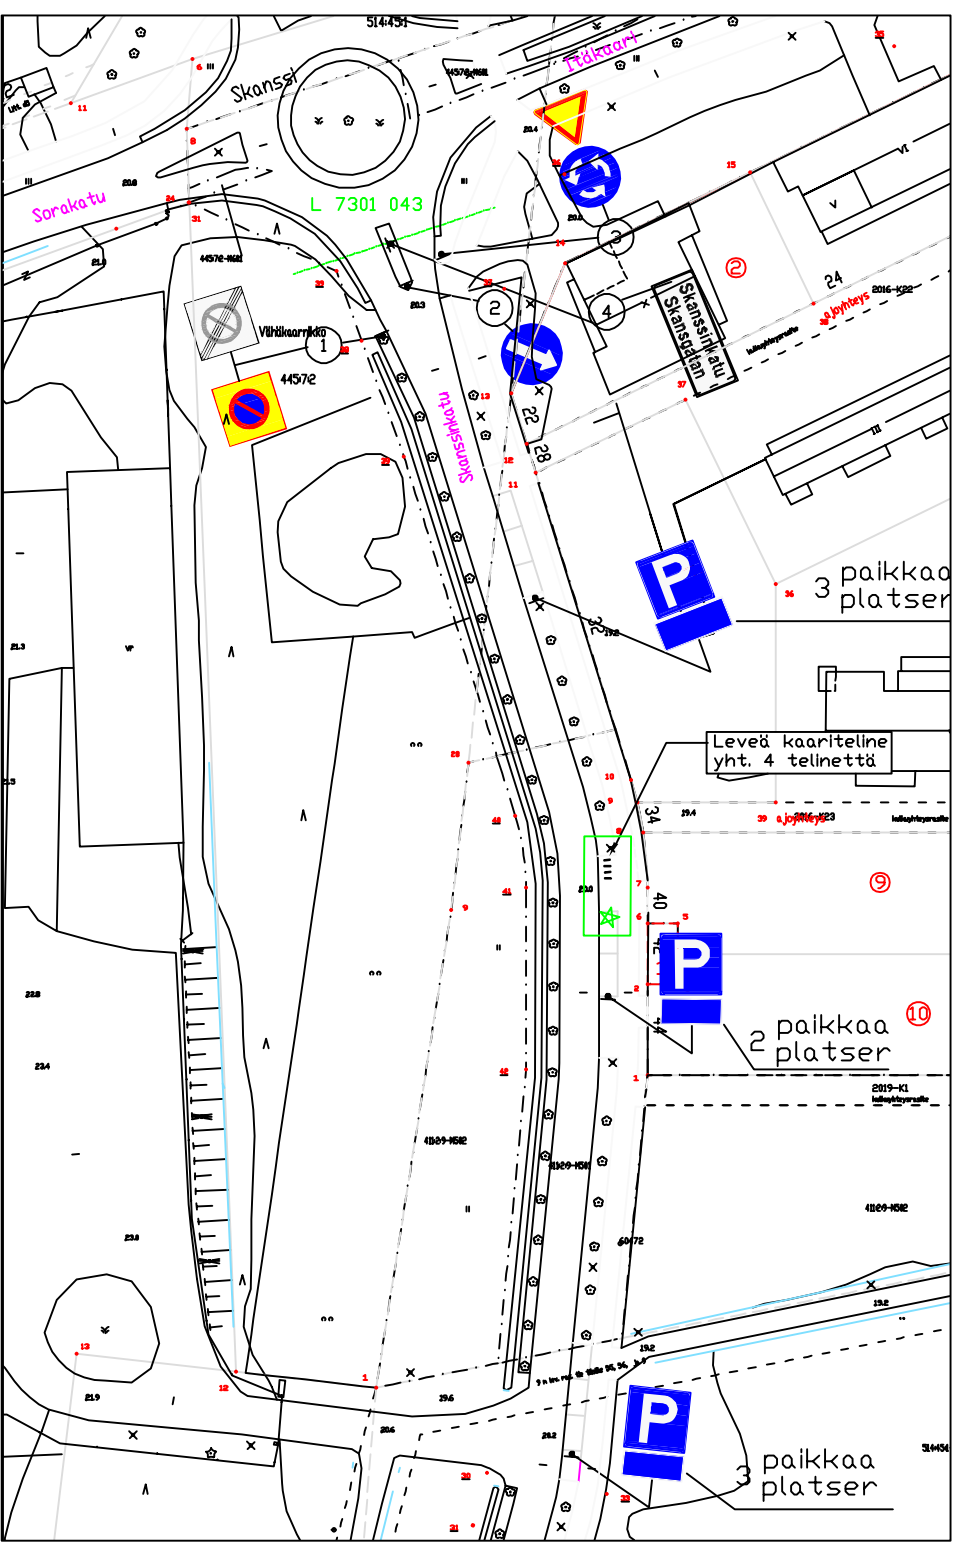



★ = UUSI

Ote liikennesuunnitelmasta n:o L 8998 019	
SKANSSINKATU	
Pyöräpysäkki	pvm 20.2.2025
	mittakaava 1:1000
	Diario nro.
Suunn./Piirt. T. Satomaa/H. Nordqvist	suunn.pääll.

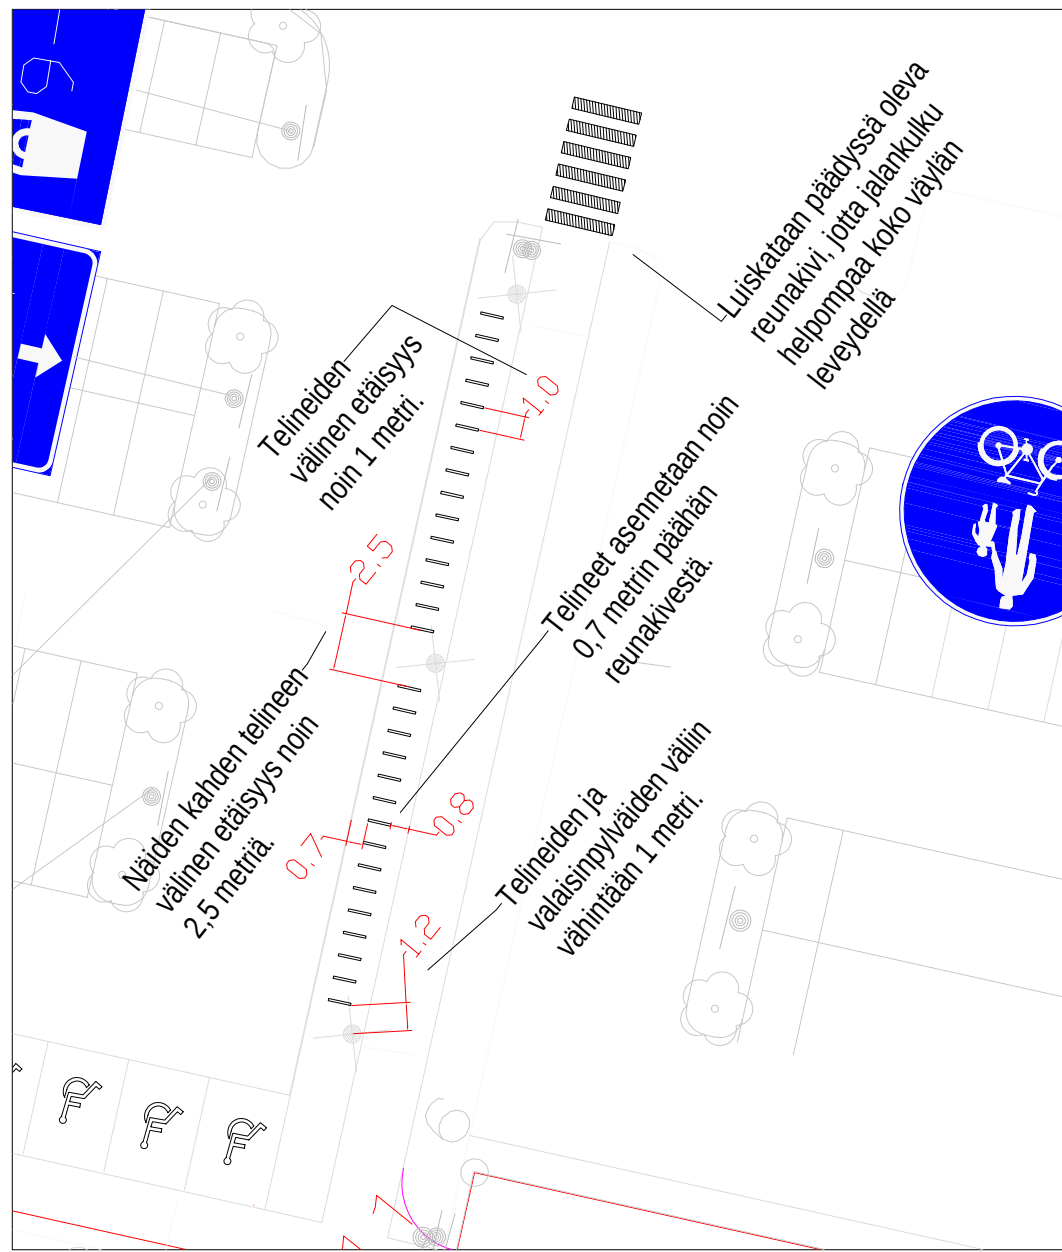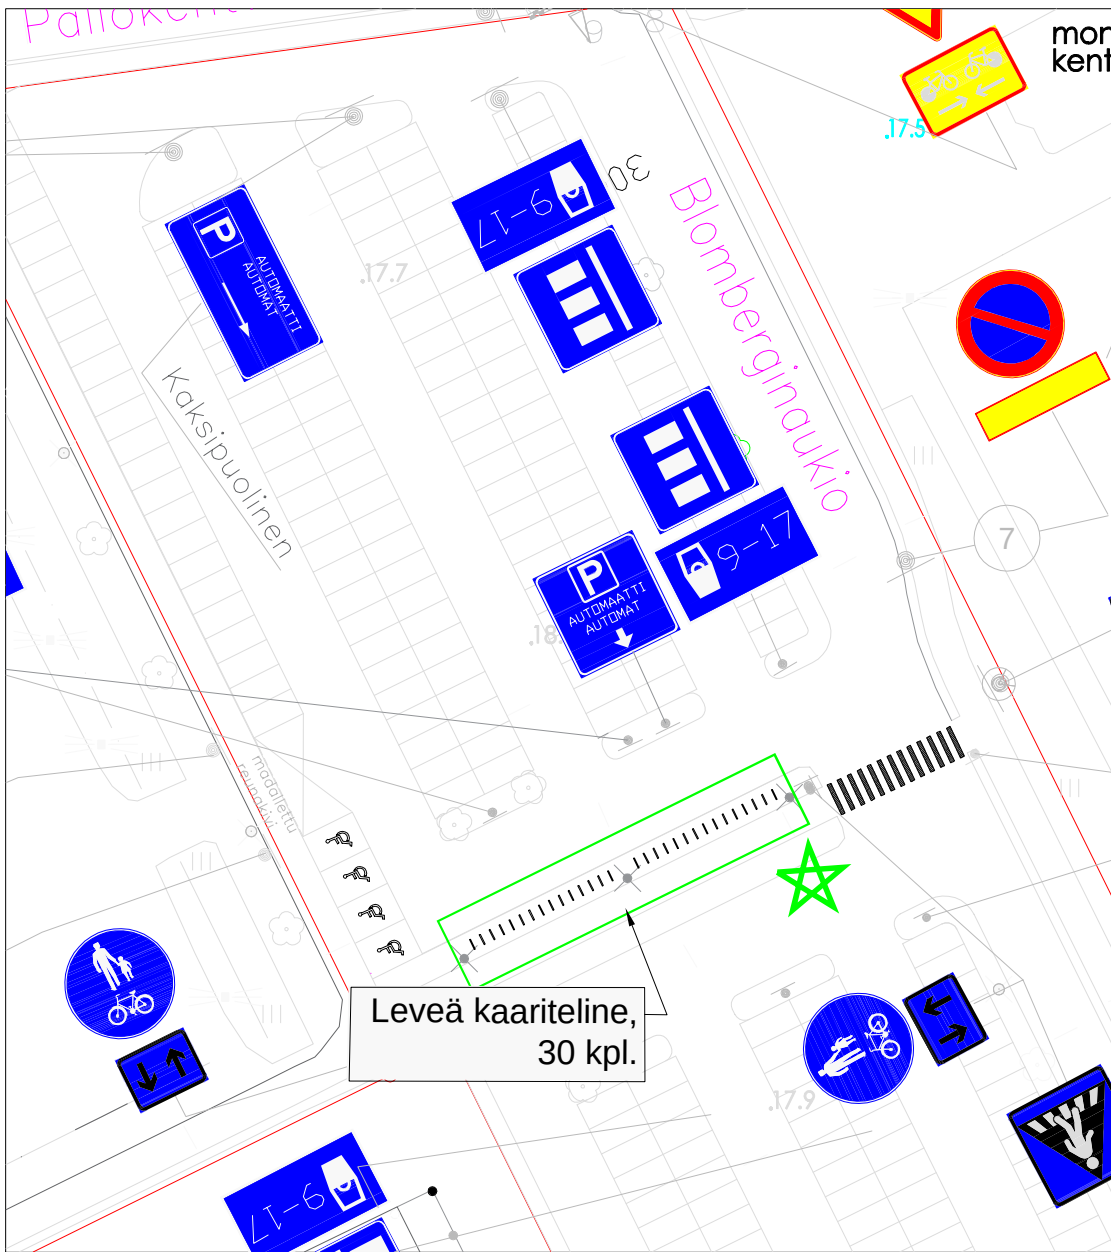

★ = UUSI

Ote liikennesuunnitelmasta	n:o L 7456 007
BLOMBERGINAUKIO, UUDENMAANTIE väli: Veritas Stadion	
Pyöräpysäköinti	pvm 21.8.2024
	mittakaava 1:1000
	Diario nro.
Suunn./Piirt. I. Niklander	suunn.pääll.

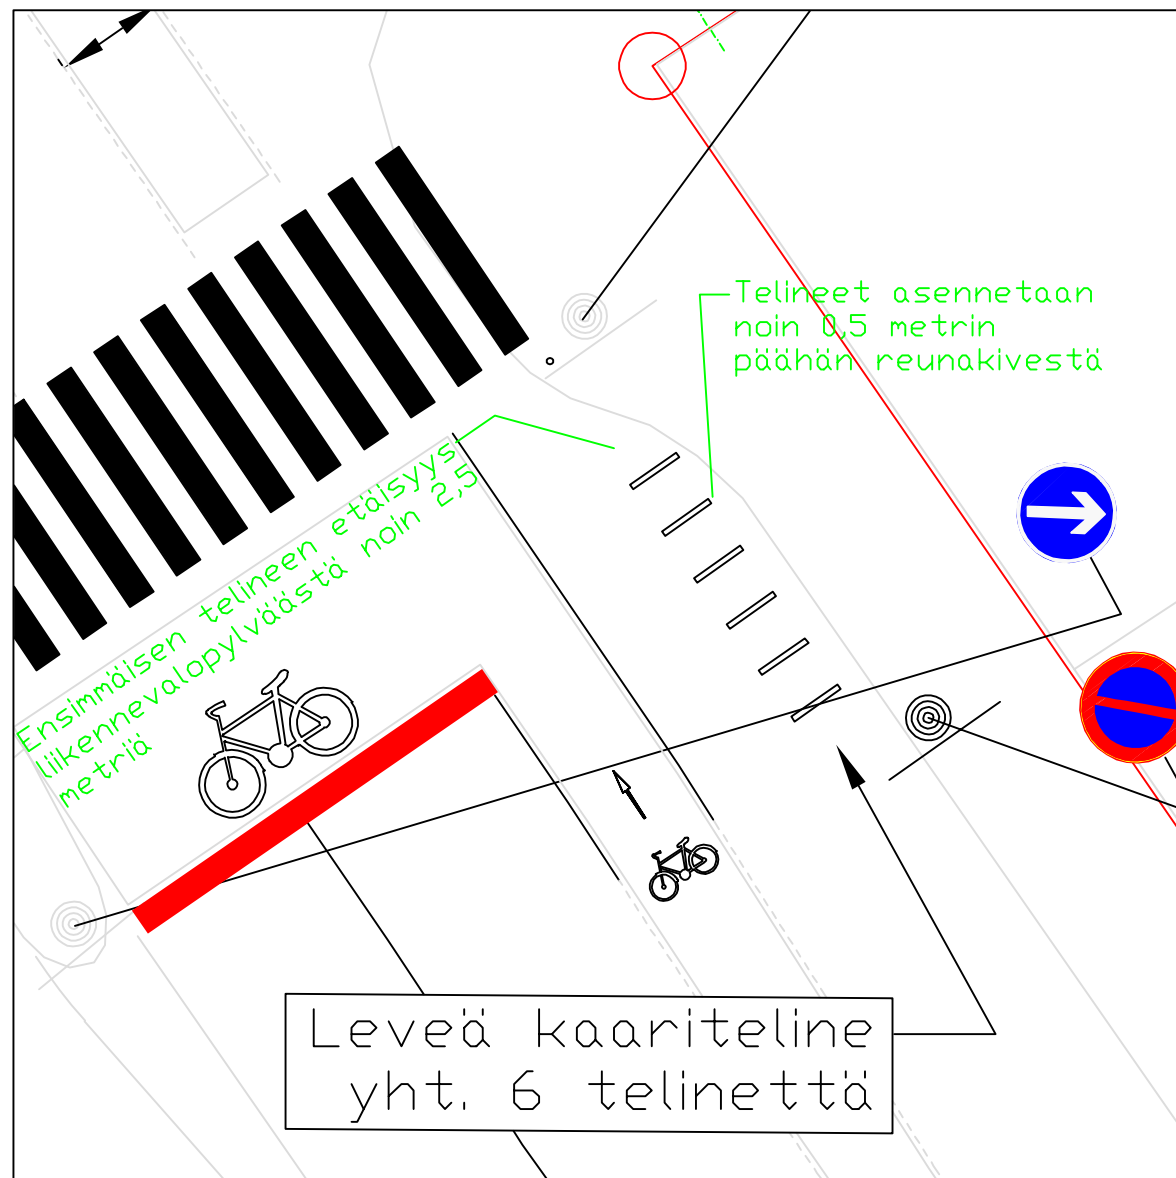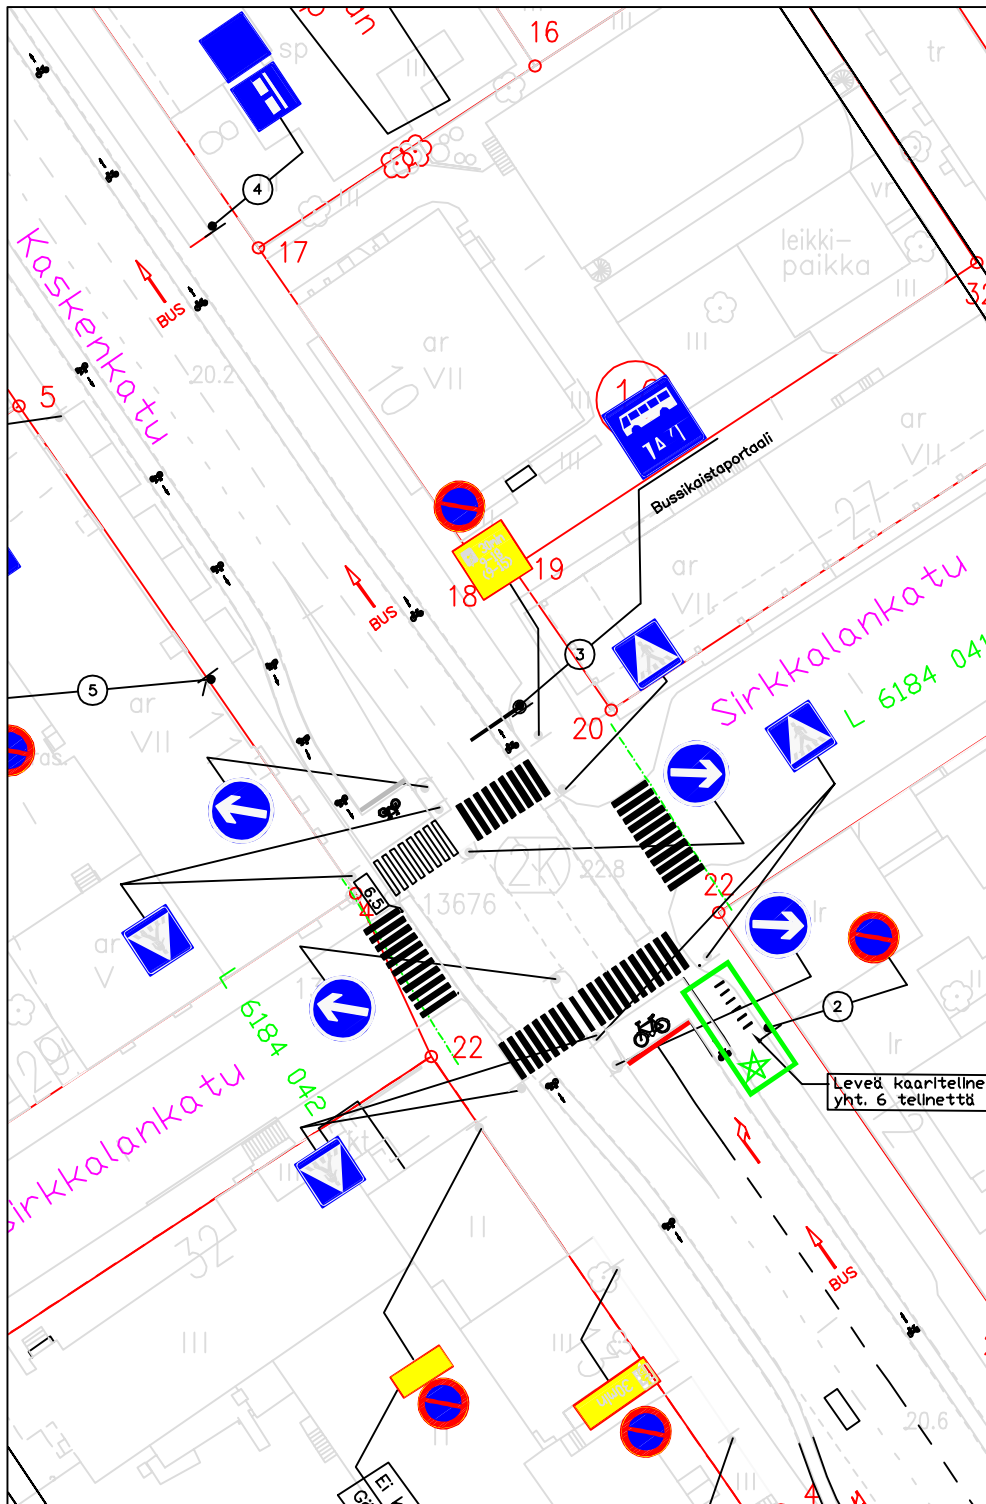

★ = UUSI

Ote liikennesuunnitelmasta		n:o L 3706 042	
KASKENKATU			
Pyöräpysäkki		pvm	13.2.2025
		mittakaava	1:500
		Diario nro.	
Suunn./Piirt. T. Satomaa/H. Nordqvist		suunn.pääll.	

Leveä kaaritelineri
yht. 34 telinettä

Telineiden etäisyys
muurista 0,5
metriä

Telineet etäisyys
puusta enintään 1
metri

Telineiden etäisyys
muurista 0,5
metriä

Telineiden etäisyys
muurista 0,5
metriä



Telineiden etäisyys
muurista 0,5
metriä

Telineiden etäisyys
talon seinästä noin
1 metri

Telineiden etäisyys
talon seinästä noin
1 metri

Telineiden etäisyys
talon seinästä noin
1,3 metriä



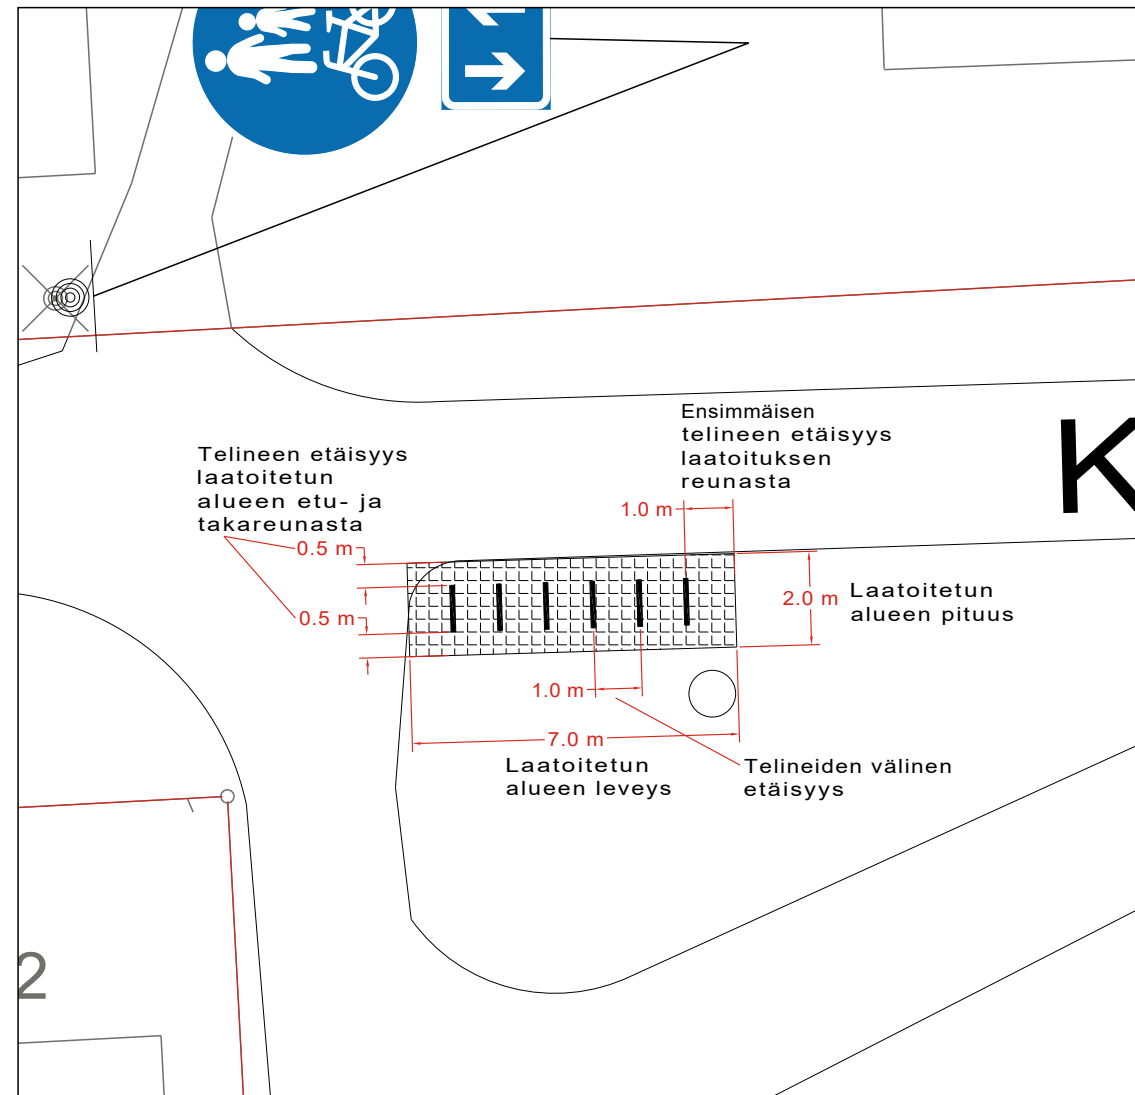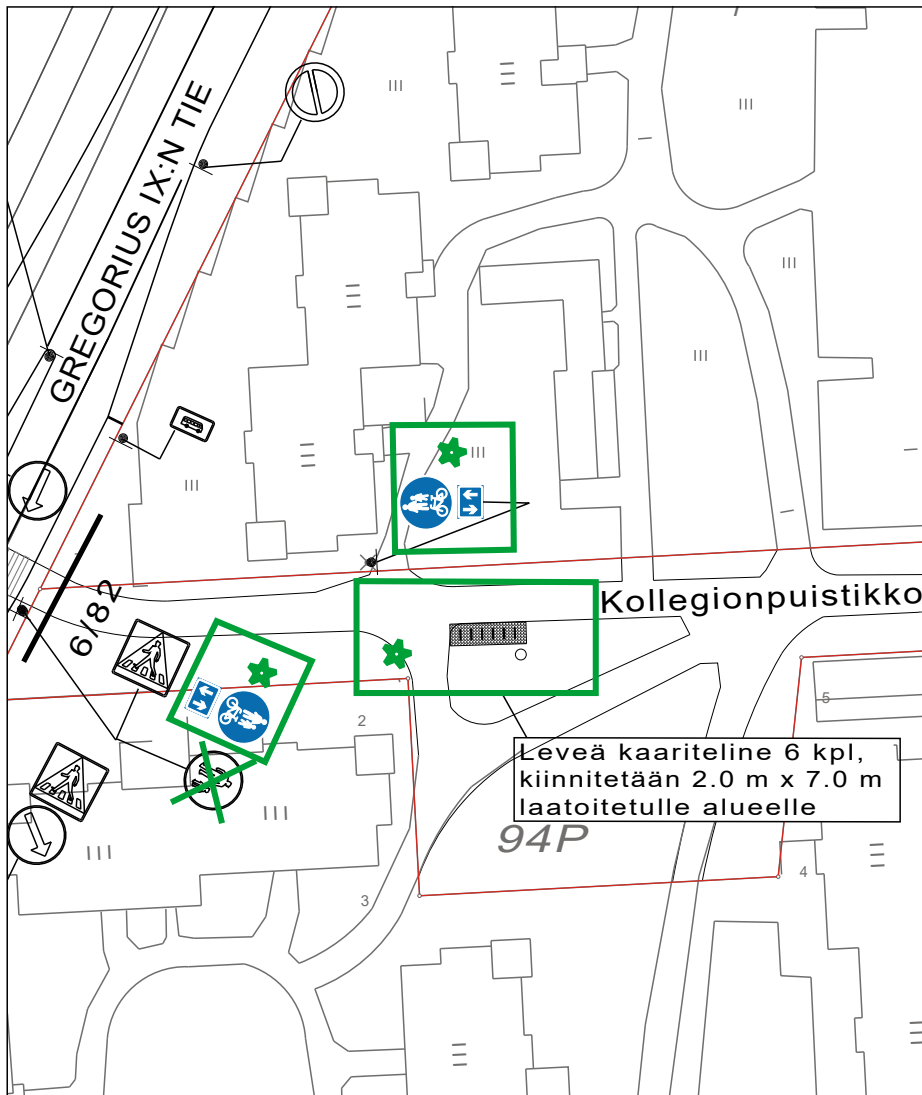

★ = UUSI

Ote liikennesuunnitelmasta n:o L 10/98

Kollegionpuistikko (välillä Gregorius IX:n tie-Frantsinkatu)

Kaupunkipyöräasema/Jk-pp-merkit



pvm 28.7.2023

mittakaava

Diario

suunn. M. Murrosvirta

suunn.pääll. M. Norava

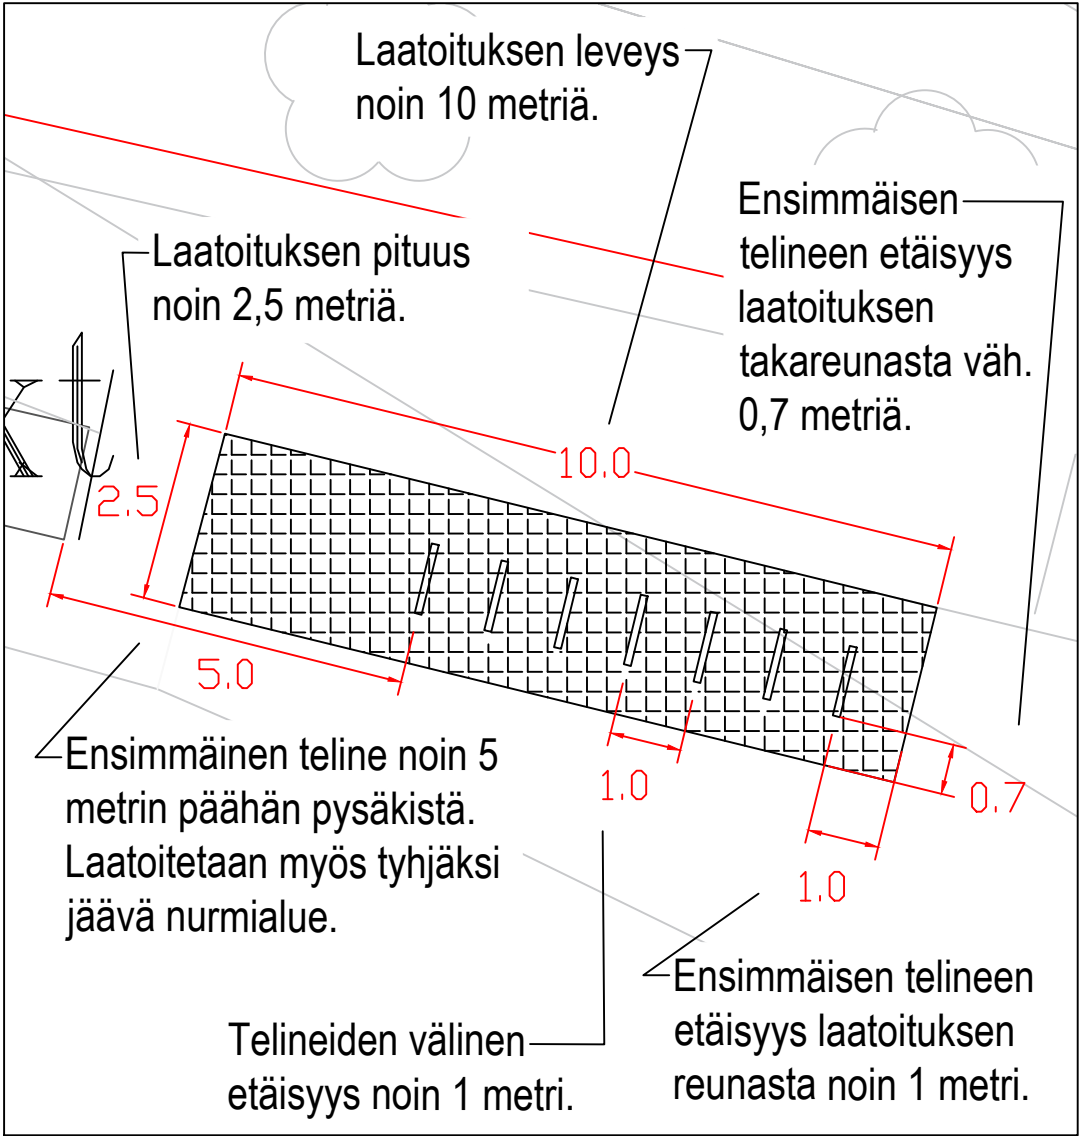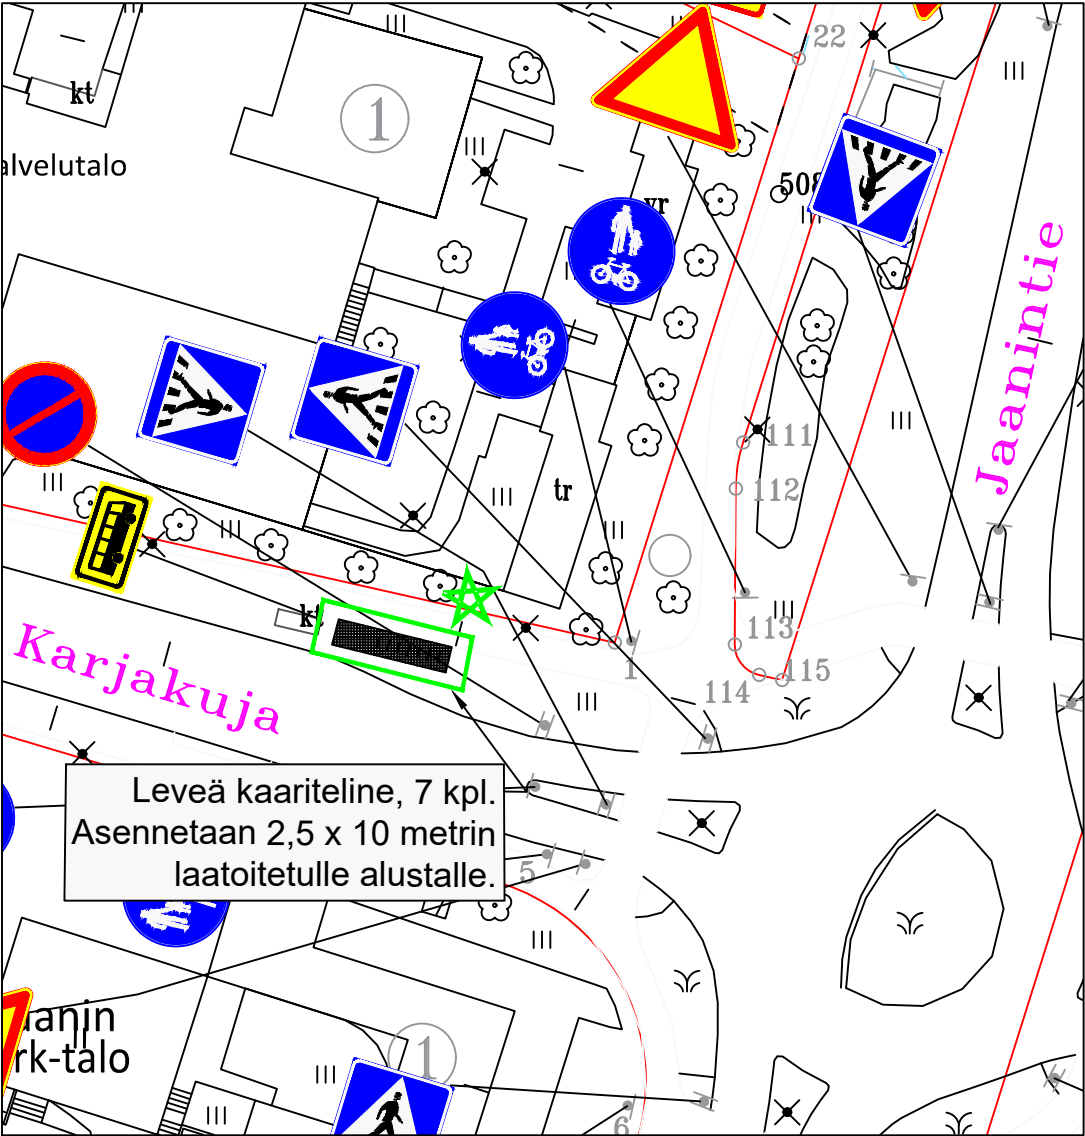

★ = UUSI

Ote liikennesuunnitelmasta	n:o	L 6059 101
KARJAKUJA, JAANINTIE kiertoliittymä		
Uusi kaupunkipyöräasema	pvm	8.8.2024
	mittakaava	1:1000
	Diario nro.	
Suunn./Piirt. I. Niklander	suunn.pääll.	