


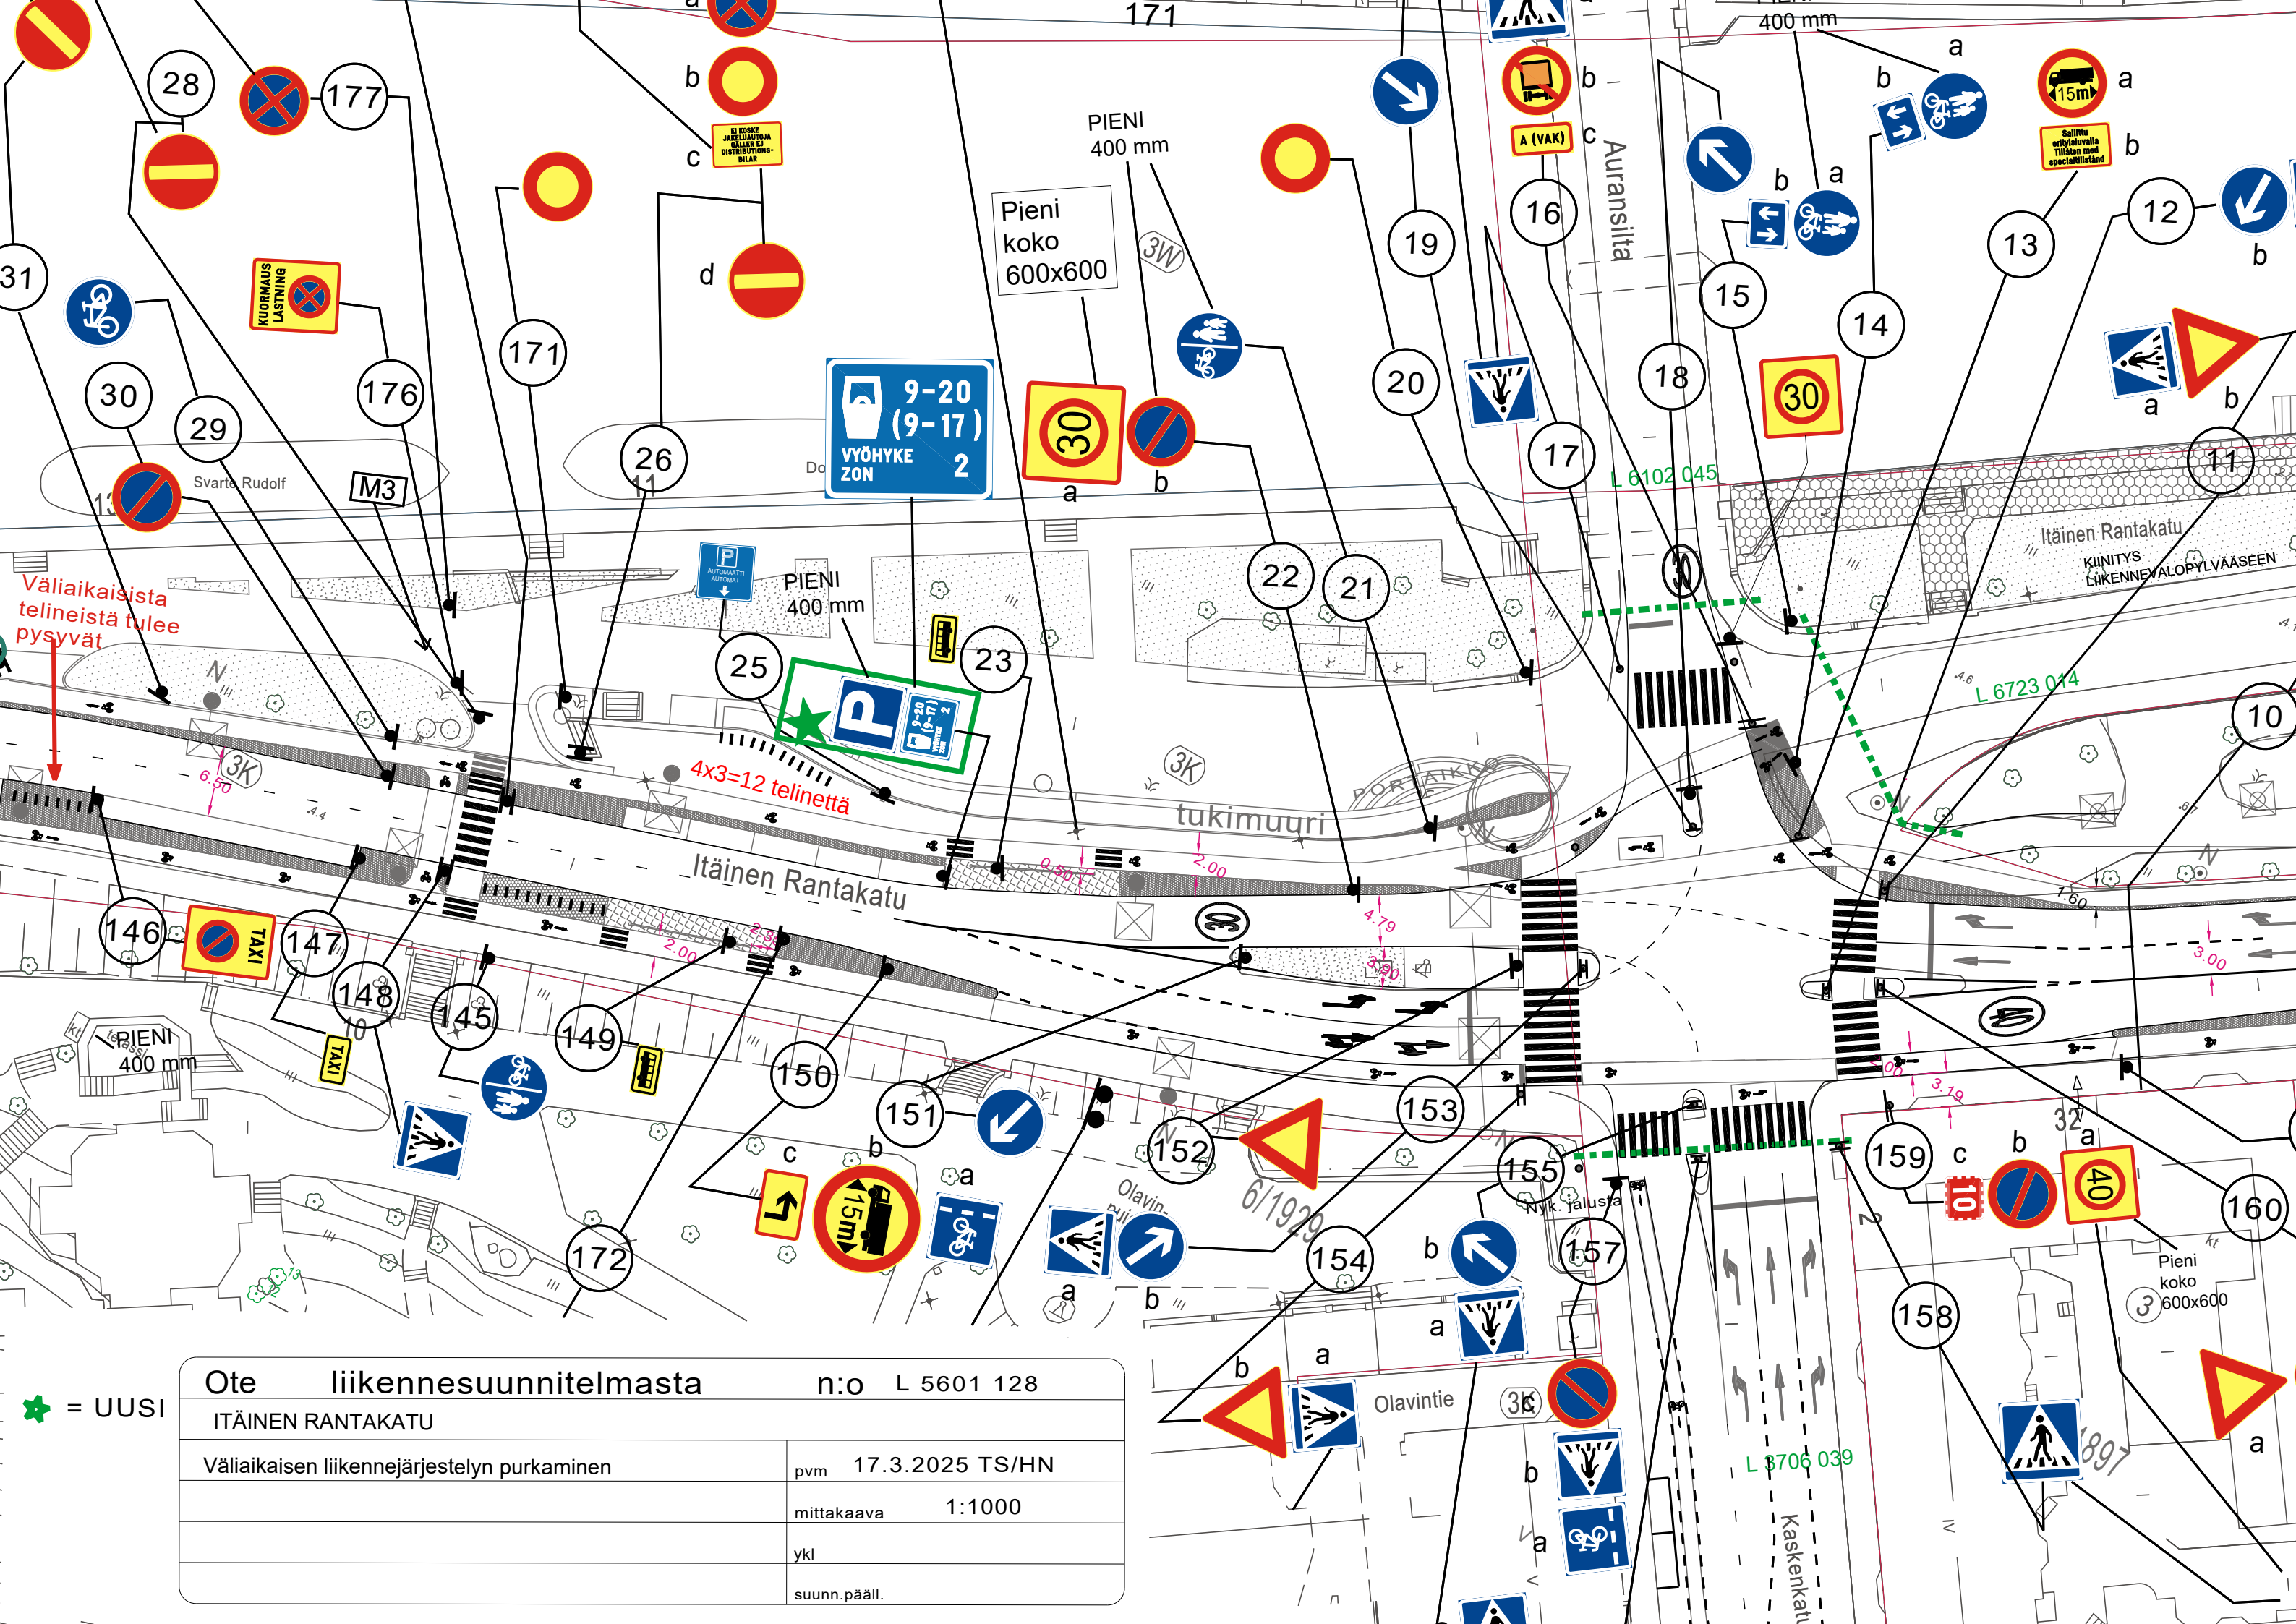

★ = UUSI

Ote liikennesuunnitelmasta		n:o L 5601 128	
ITÄINEN RANTAKATU			
Väliaikaisen liikennejärjestelyn purkaminen	pvm	17.3.2025 TS/HN	
	mittakaava	1:1000	
	ykl		
	suunn.pääll.		