


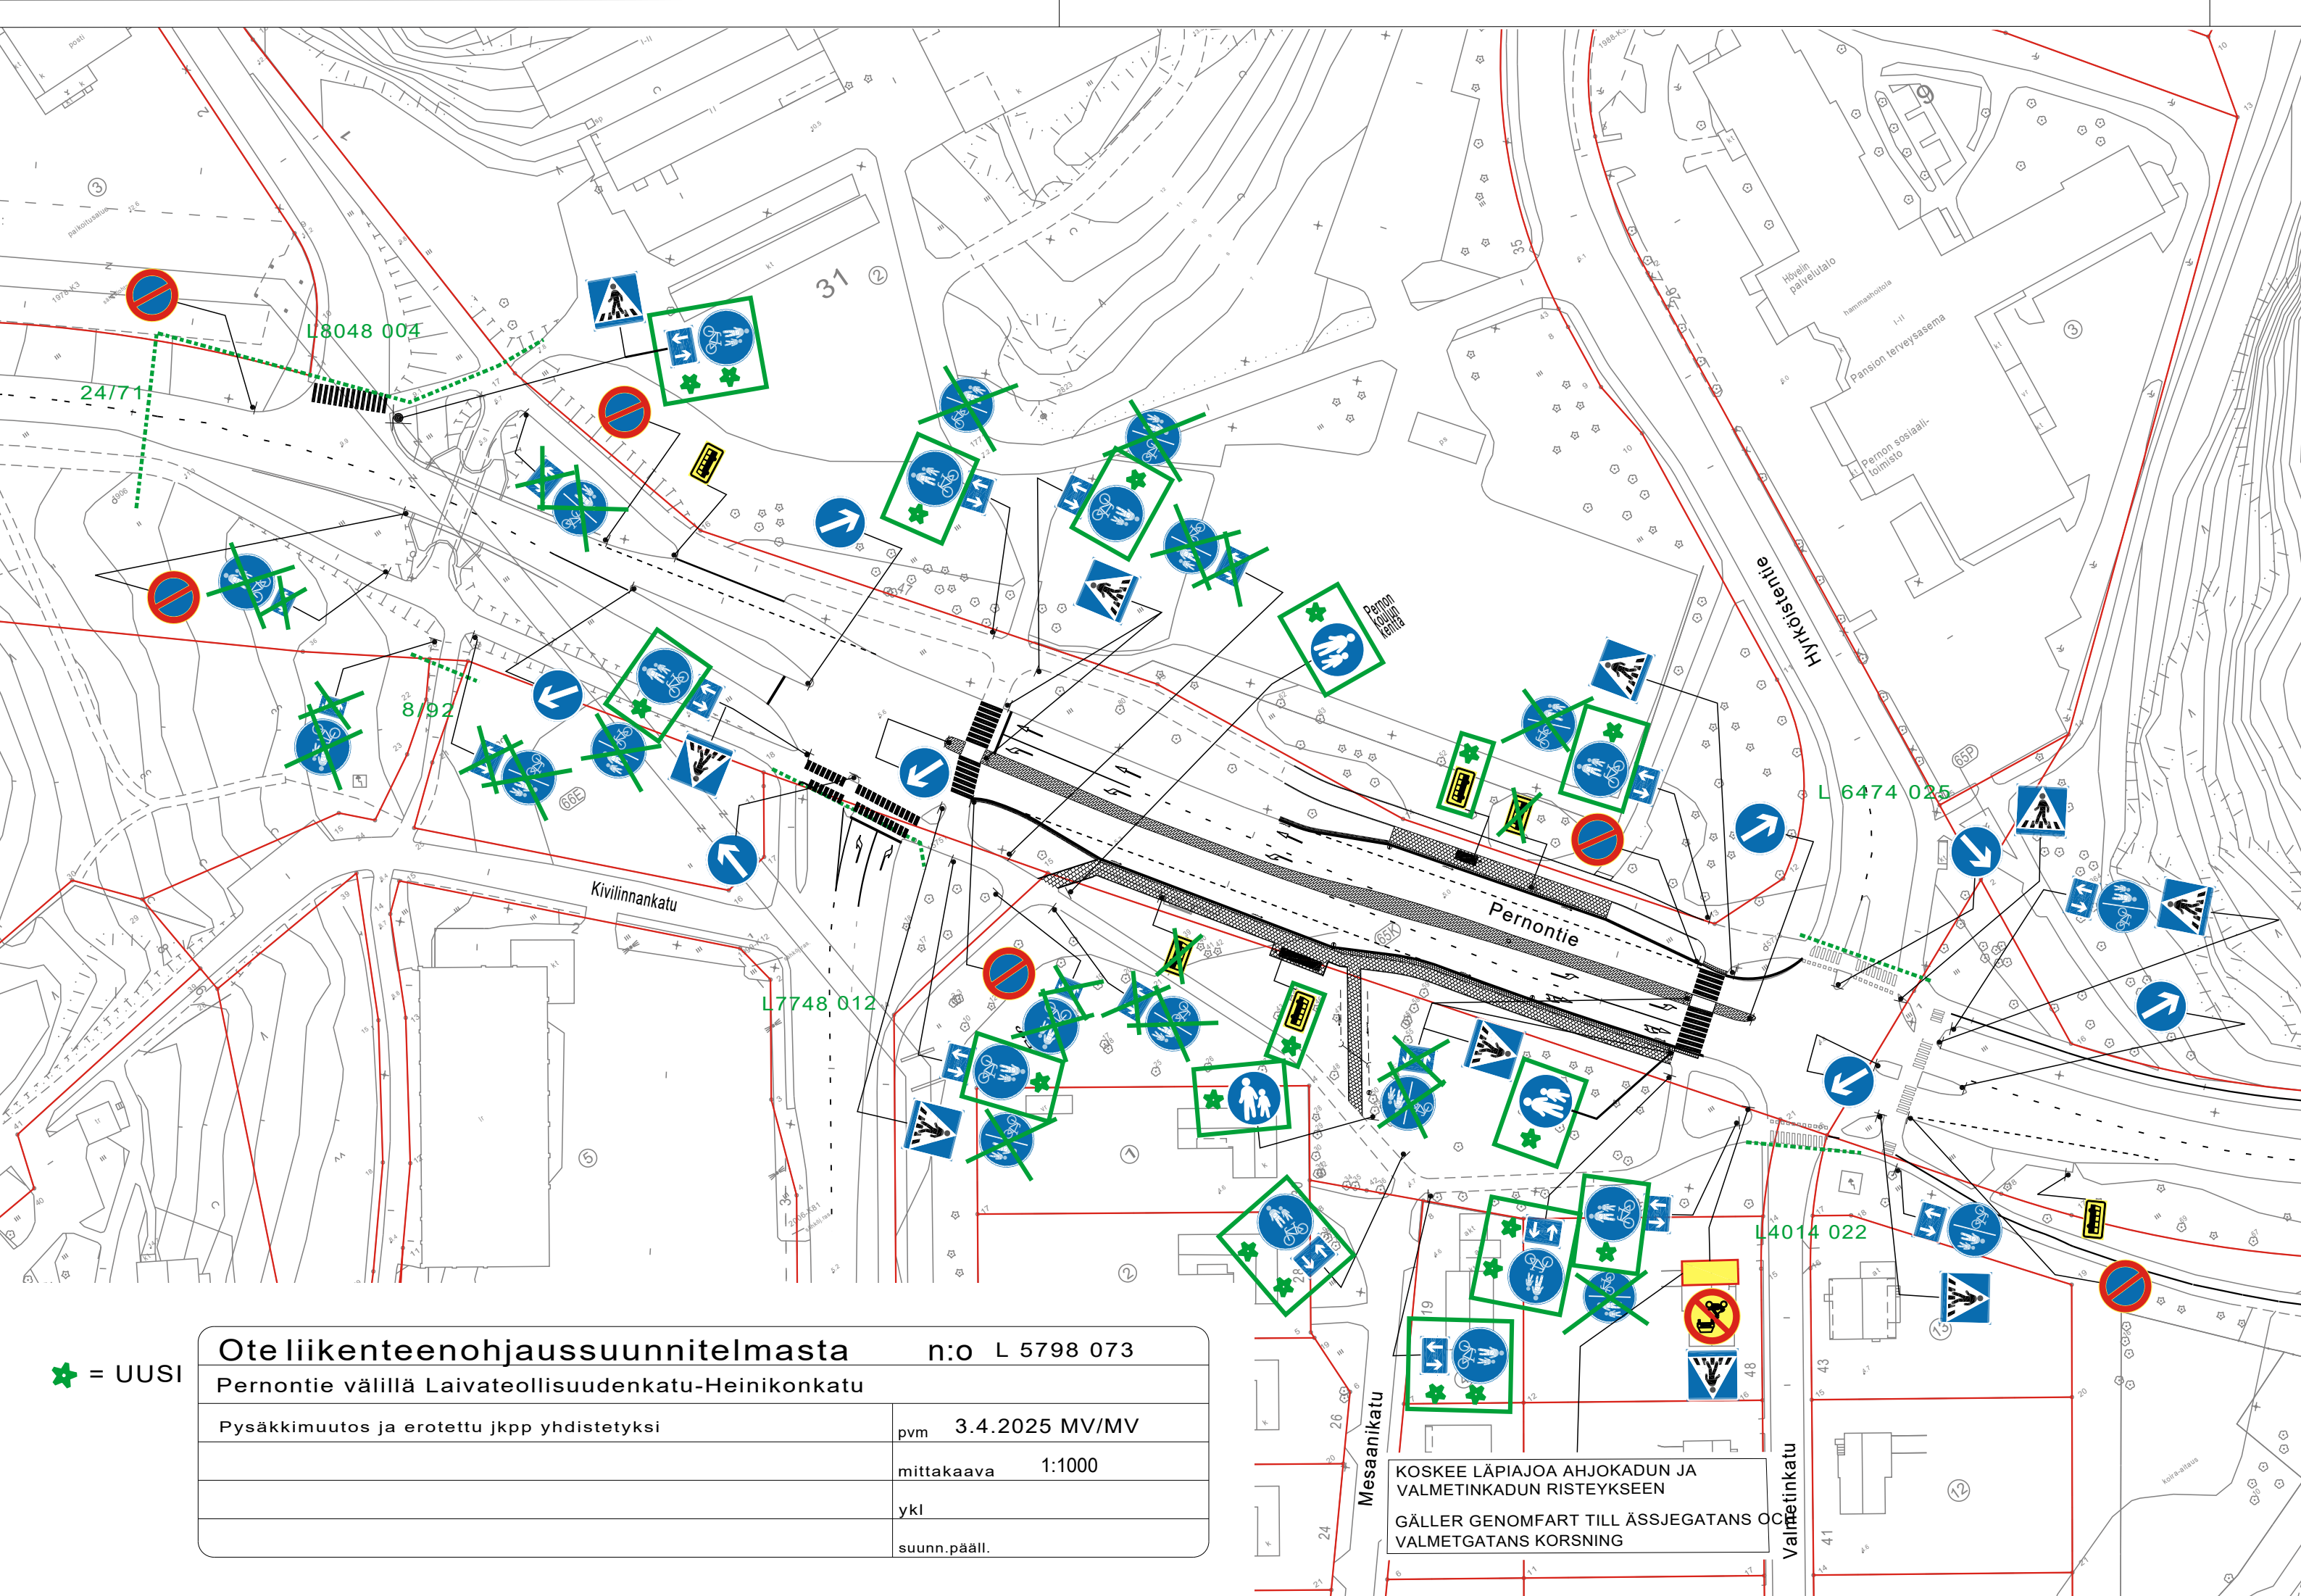

L8048 004

24/71

8/92

L7748 012

L 6474 025

L4014 022


★ = UUSI

Ote liikenteenohjaussuunnitelmasta		n:o L 5798 073	
Pernontie välillä Laivateollisuudenkatu-Heinikonkatu			
Pysäkkimuutos ja erotettu jkpp yhdistetyksi	pvm	3.4.2025 MV/MV	
	mittakaava	1:1000	
	ykl		
	suunn.pääll.		

Mekaanikatu


KOSKEE LÄPIAJOA AHJOKADUN JA VALMETINKADUN RISTEYKSEEN
GÄLLER GENOMFART TILL ÄSSJEGATANS OC VALMETGATANS KORSNING

Valmetintie

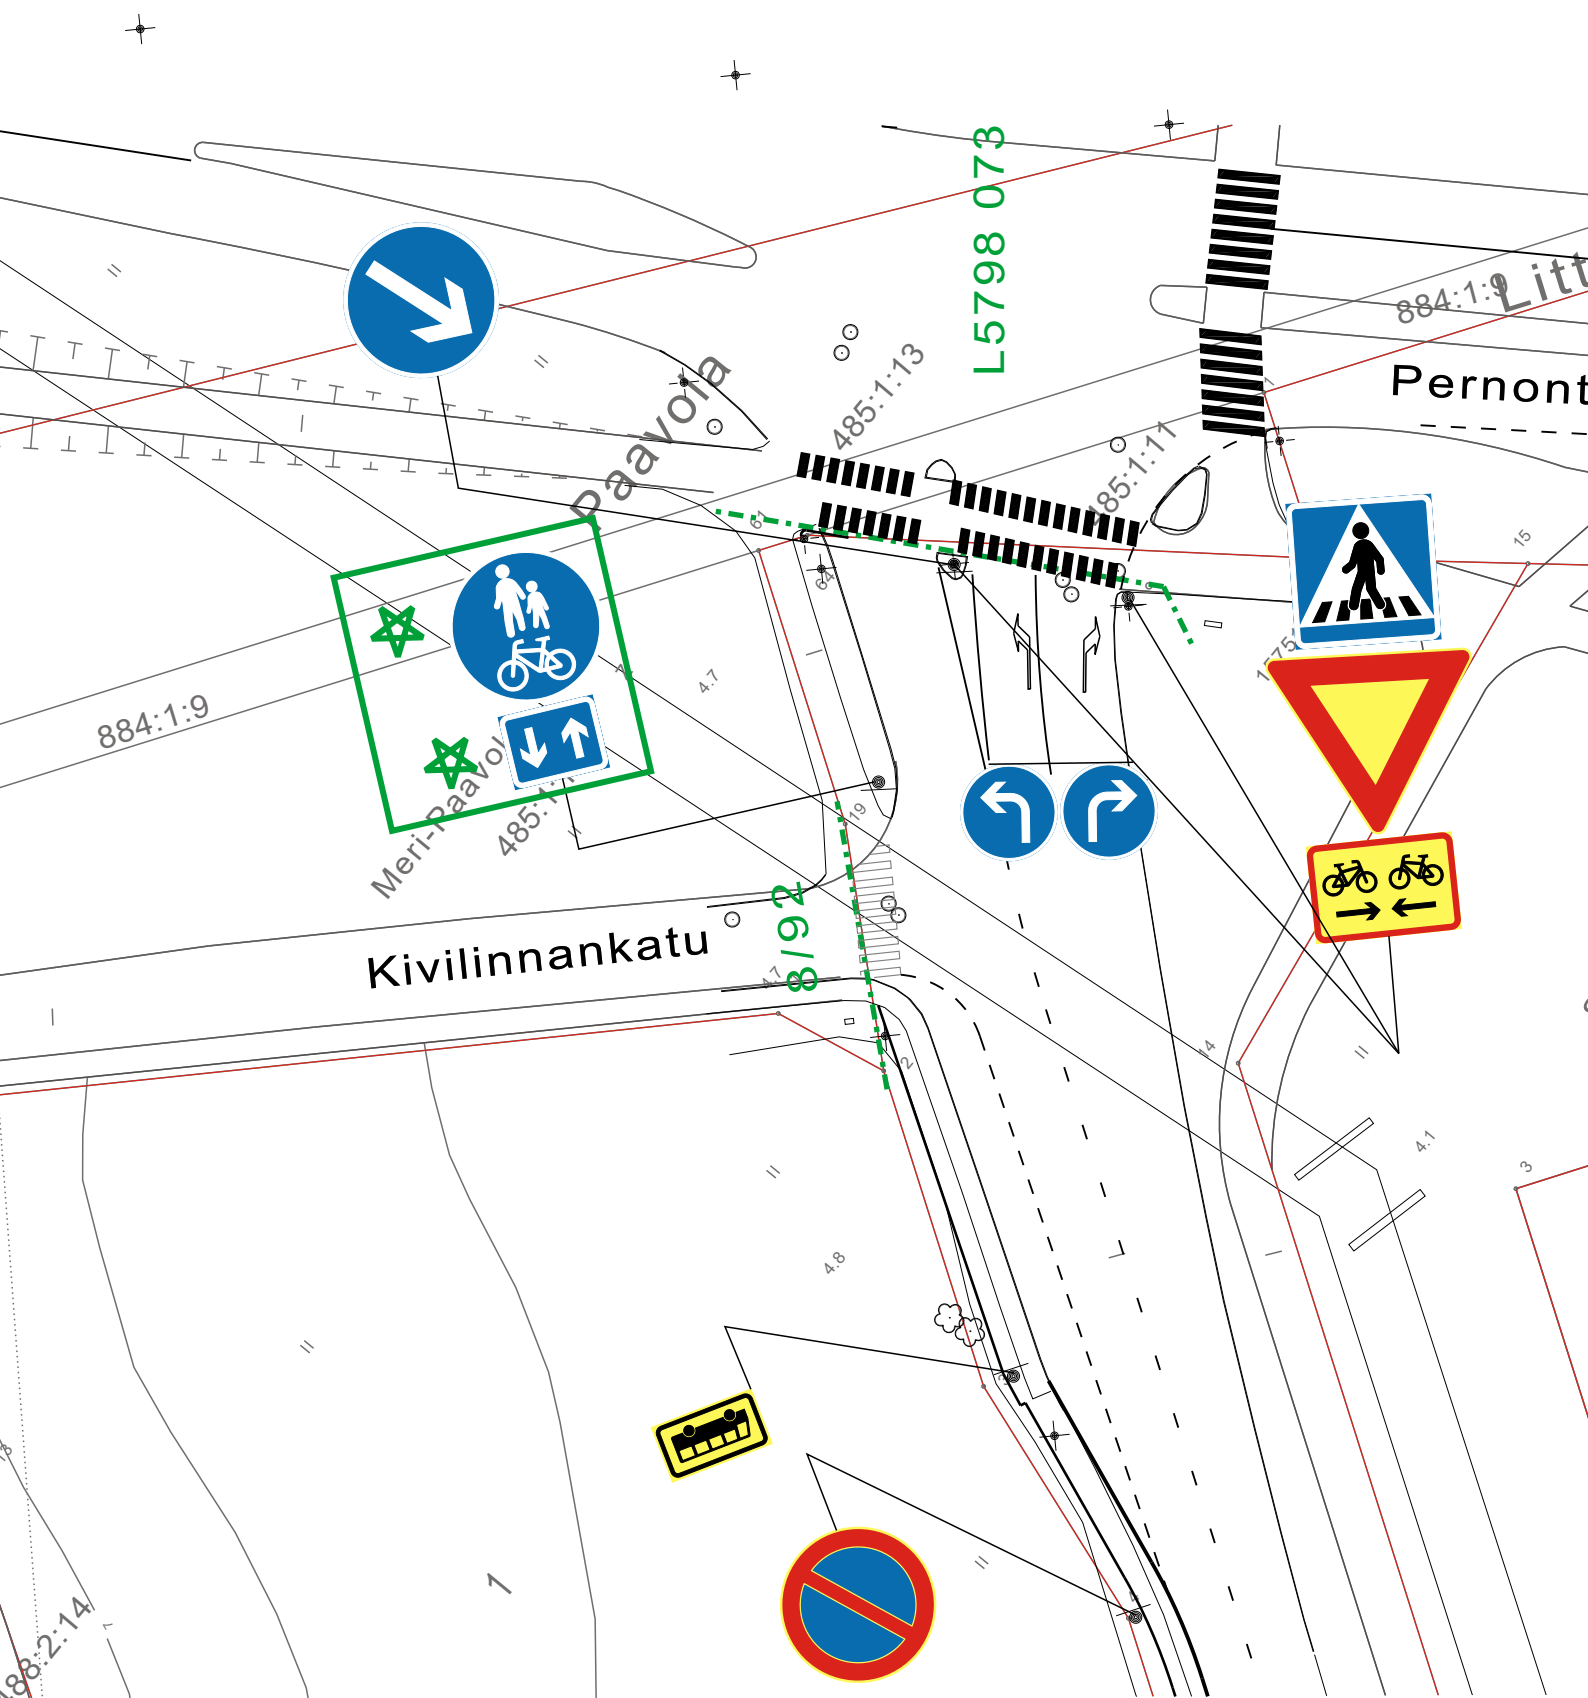

★ = UUSI

Ote liikenteenohjaussuunnitelmasta n:o L 7748 012	
Metallikatu	
Yhdistetty jkpp merkki	pvm 3.4.2025 MV/MV
	mittakaava 1:1000
	ykl
	suunn.pääll.

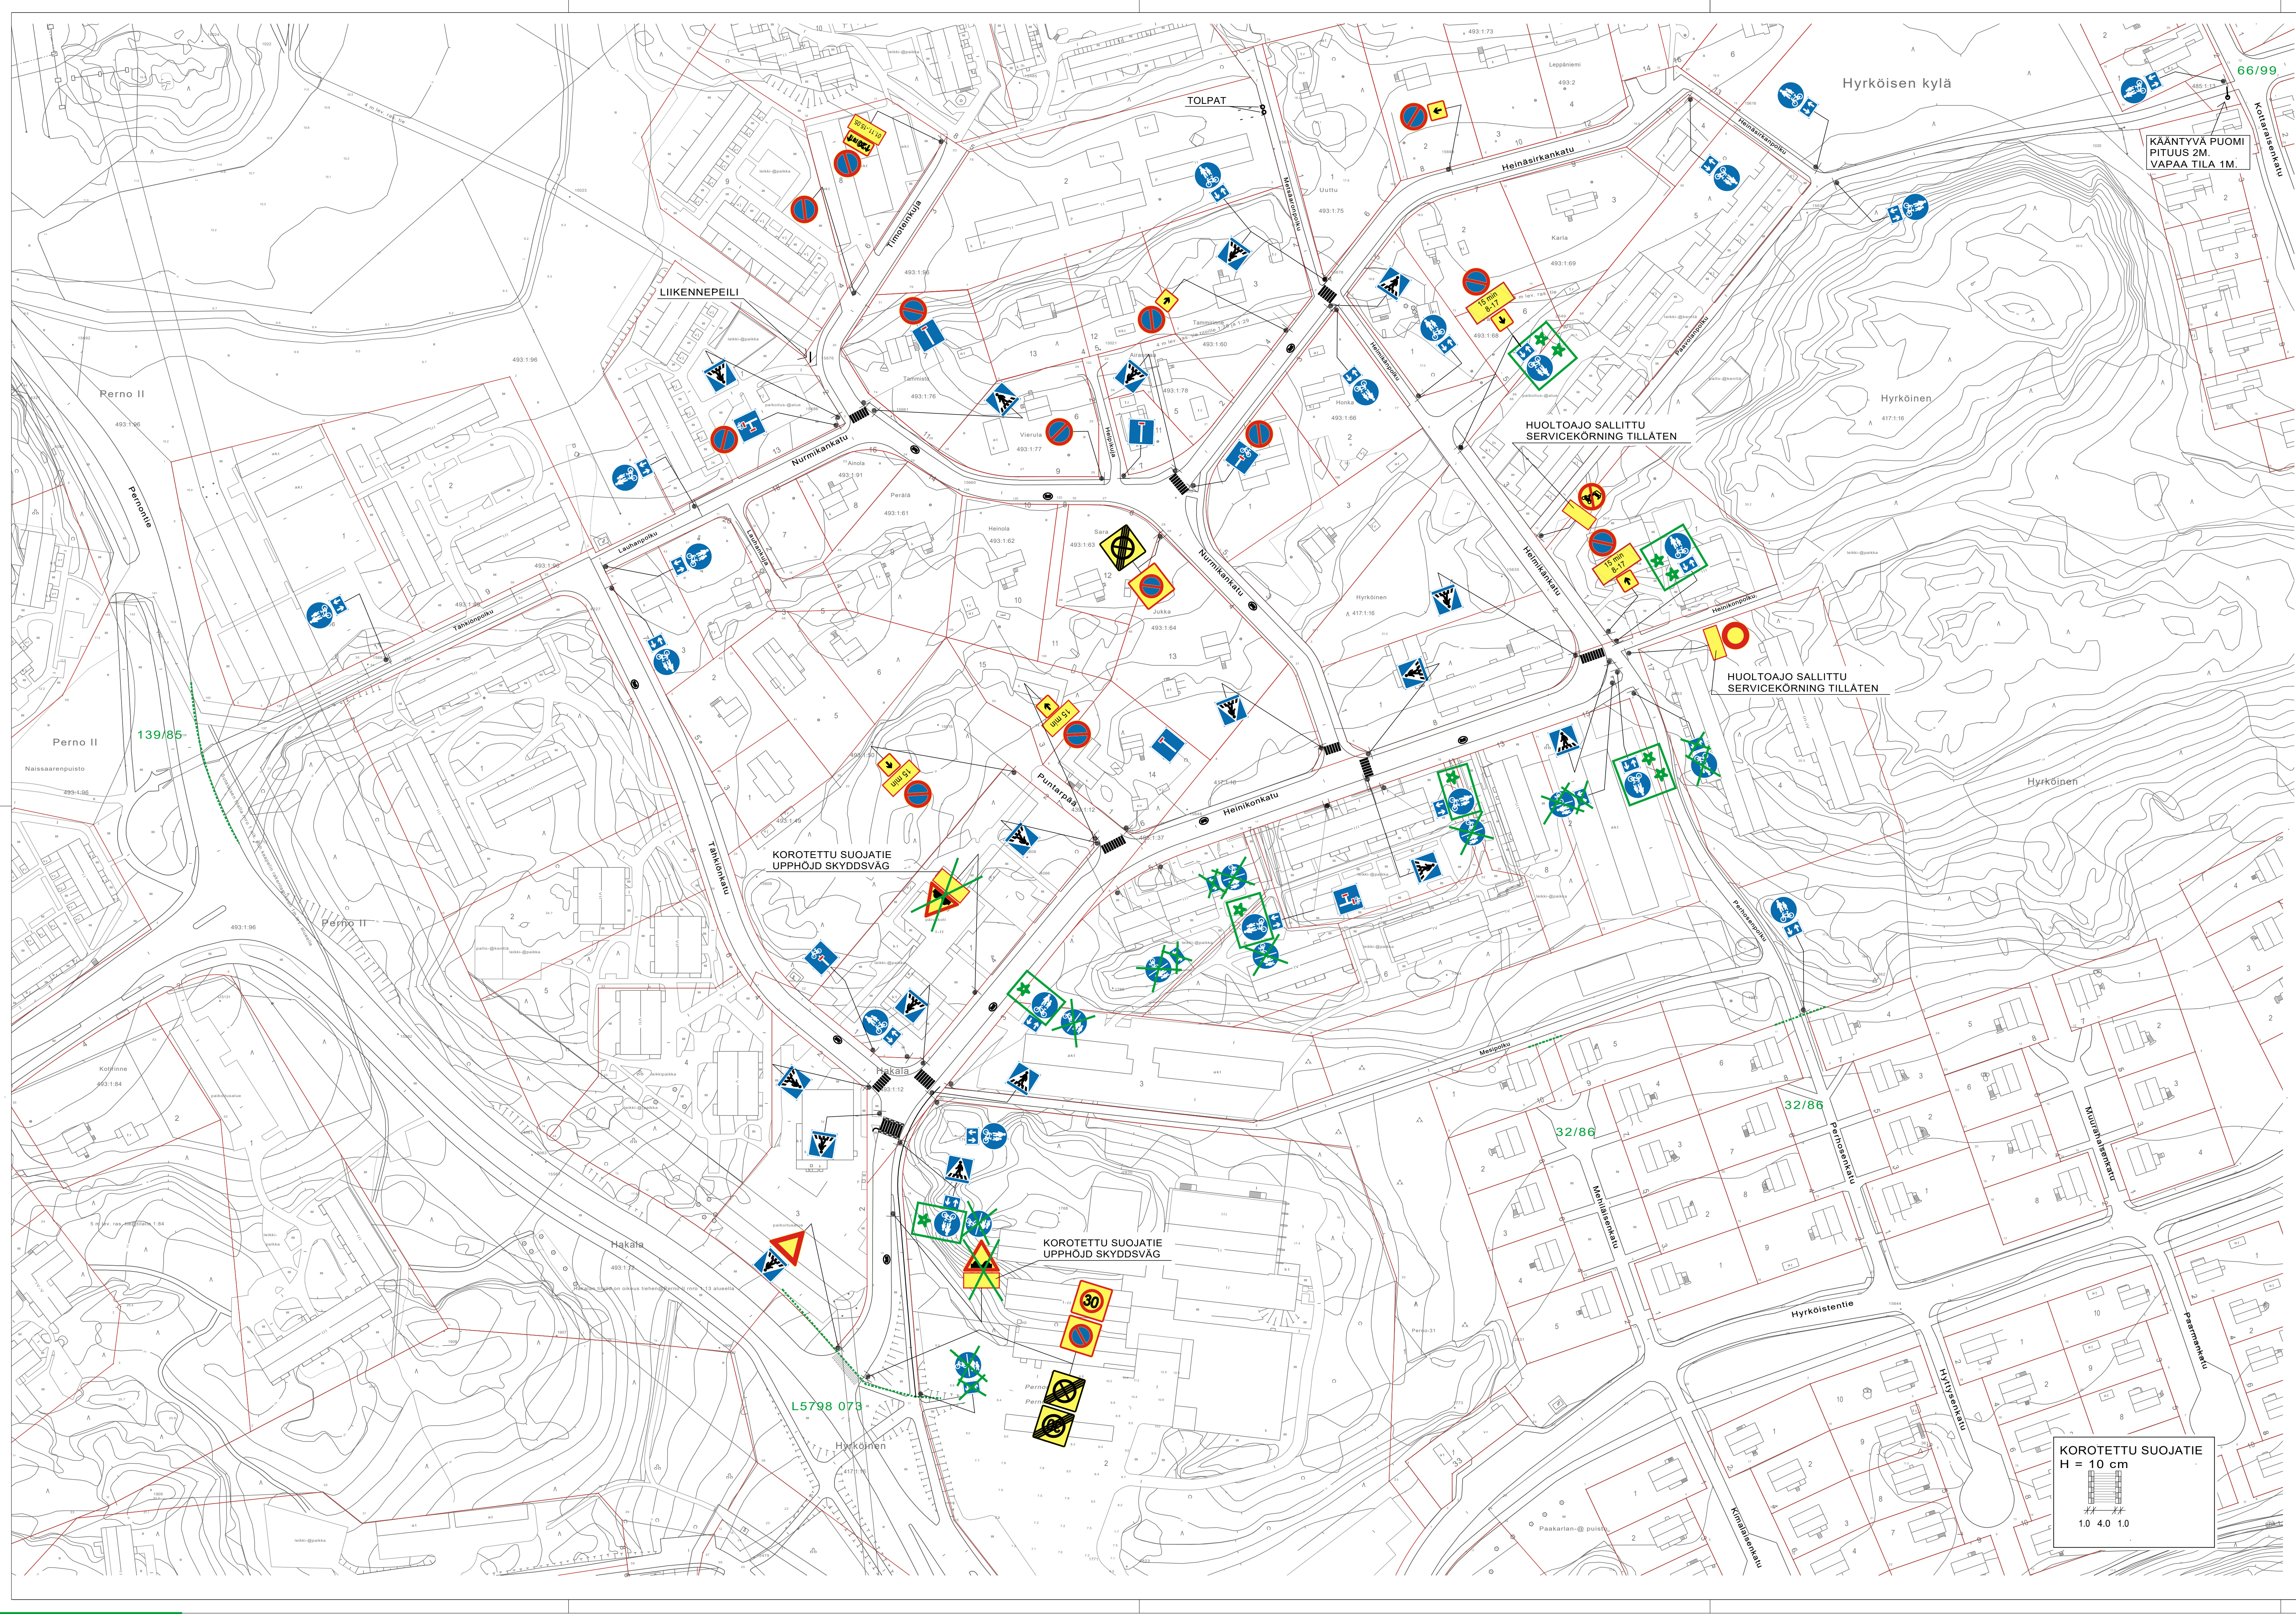

★ =UUSI

HYVÄKSYNT: YKV/ Suunnittelupäällikkö 29.12.2003 §180
VIRAN PUOLESTA: Heikki Nieminen

KAUPUNKINOSA: PERNO
ASEMAKAAVA VAHVISTETTU:
KATILUOKKA:

HYVÄKSYNT MYÖS:

KORVAA PIIRUSTUKSEN: L39/76, L122/79, L138/85, L79/87, L8/88
KORVAA OSITTAIN PIIRUSTUKSEN:

KORVATTU PIIRUSTUKSELLA:
KORVATTU OSITTAIN PIIRUSTUKSELLA: L5798 073

Eroitetun pyörätien muuttaminen yhdistetyksi Täylikunnossapito 30km/h aluenop.raj. (Lautakunnan päätöksen muk.) PYS KIELLÖN SIIRTO HEINÄSIRKANKADULLA PUOMI POISTETTU LAUHANPOLKULTA (eri päätöksellä)	3.4.2005	MV	MV	YKV 6.6.2012563 YKL 1.2.2011 § 7 YKV 26.10.06 §139 Kri 3.6.1987 §1081 Kri 18.11.1987 §1939 YKV 24.3.04 §47 HYV
	19.8.2011	TO	HJ	
	10.12.2010	VL	ES	
	2.10.2006	TO	ES	
JÄETTU KEVYENLIIKENTEEN VÄYLÄ MUUTOS TAI TÄYDENNYS	11.2.2004	VL	ES	11328-2002 D:o nro.
	PÄIVÄYS	PIIRTAJA	SUUNNIT	



TURUN KAUPUNGIN YMPÄRISTÖ- JA KAIVOITUSVIRASTO

SUUNNITTELUTOIMISTO

LOKKE

HEINIKONKATU
HEINÄSIRKANKATU
HELMIKANKATU
NURMIKANKATU
TÄHKÖNKATU
HELMIPOLKU

LAUHANPOLKU
PUNARPÄÄ
HELMIKANKATU
HEINÄSIRKANKATU
TÄHKÖNKATU

METSÄARONPOLKU
PERHOSPOLKU
HEINIKONPOLKU
MESIPOLKU
PÄÄVÄLÄNKATU
HEINÄSIRKANKATU

SISÄLTÖ

LIIKENNESUUNNITELMA

SUUNNITTELIJA
ES

PIIRTAJA
TO

TARKASTAJAT
SUUNNITTELUAPILIKKO
Heikki Nieminen

GEOTEKN. TARKAST.

MITTAKAAVA
1:1000

D:o nro.
10453-2001

PAIVÄYS
17.12.2003

PIIRUSTUSNUMERO
L 8048 004

MUUTOS