

**Lähettilä:** Mäkelä Erkki <[Erkki.Makela@vayla.fi](mailto:Erkki.Makela@vayla.fi)>

**Lähetetty:** keskiviikko 8. marraskuuta 2023 17.00

**Vastaanottaja:** Lappi Jyrki <[jyrki.lappi@turku.fi](mailto:jyrki.lappi@turku.fi)>

**Kopio:** Lehtonen Tero <[tero.lehtonen@turku.fi](mailto:tero.lehtonen@turku.fi)>

**Aihe:** Turku-Uusikaupunki perusparantamisen ratasuunnitelma, Turku

Hei,

Turku-Uusikaupunki perusparantamis-hankkeen ratasuunnitelmavaiheessa olemme tarkastelleet Pahaniemen nykyisen tasoristeyksen turvallisuuden parantamista. Tällä hetkellä olemme esittämässä tasoristeyksen poistoa. Poisto vaatii kuitenkin korvaavan tieyhteyden nykyiselle Pahaniemen asuinalueelle. Alueella on olemassa oleva asemakaava, jossa ei ole tieyhteyttä radan itä-/eteläpuolisten alueiden välillä. Huomioitavaa on myös se, että Pahaniemen tasoristeyksen / Pahaniemenkadun radan länsi-/pohjoispuolella katuyhteys ei kaavassa jatku radan yli, vaan vastassa on VL- ja TVK-alueet. Eli jo nykykaavassa asuinalue on jäänyt ikävästi hieman pussiin.


Olemme hahmotelleet uutta katuyhteyttä oheisen kartan mukaiseen sijaintiin nykyisen Pahaniemenkadun ja Jyrkälänkadun väliselle alueelle kulkien Naantalintien läheisyydessä ja sen suuntaisesti alueiden välillä. Tätä vaihtoehtoa esittelimme myös yleisötilaisuudessa mahdollisena uutena katuyhteytenä. Olemme puntaroineet monia vaihtoehtoja kaupungin edustajien kanssa suunnitteluprosessin yhteydessä ja tämä vaihtoehto valikoitui kaikkia osapuolia tyydyttävimpänä vaihtoehtona jatkoon. Uusi katuyhteys vaatii asemakaavan muutoksen.

Nostin asian esille kaupunkisuunnitteluhankkeiden tilannekatsauskokouksessa 27.10.2023 ja keskustelimme aiheesta ja totesimme, että käynnistäisitte kaupungilla kaavamuuosprosessin katusuunnitelmaesityksemme mukaisesti. Tero Lehtonen on ollut kaupungin edustajana tässä suunnitteluprojektissa.

y.t. Erkki

Väylävirasto, Turku-Uusikaupunki hankkeen projektipäällikkö  
puh. 029 534 3822



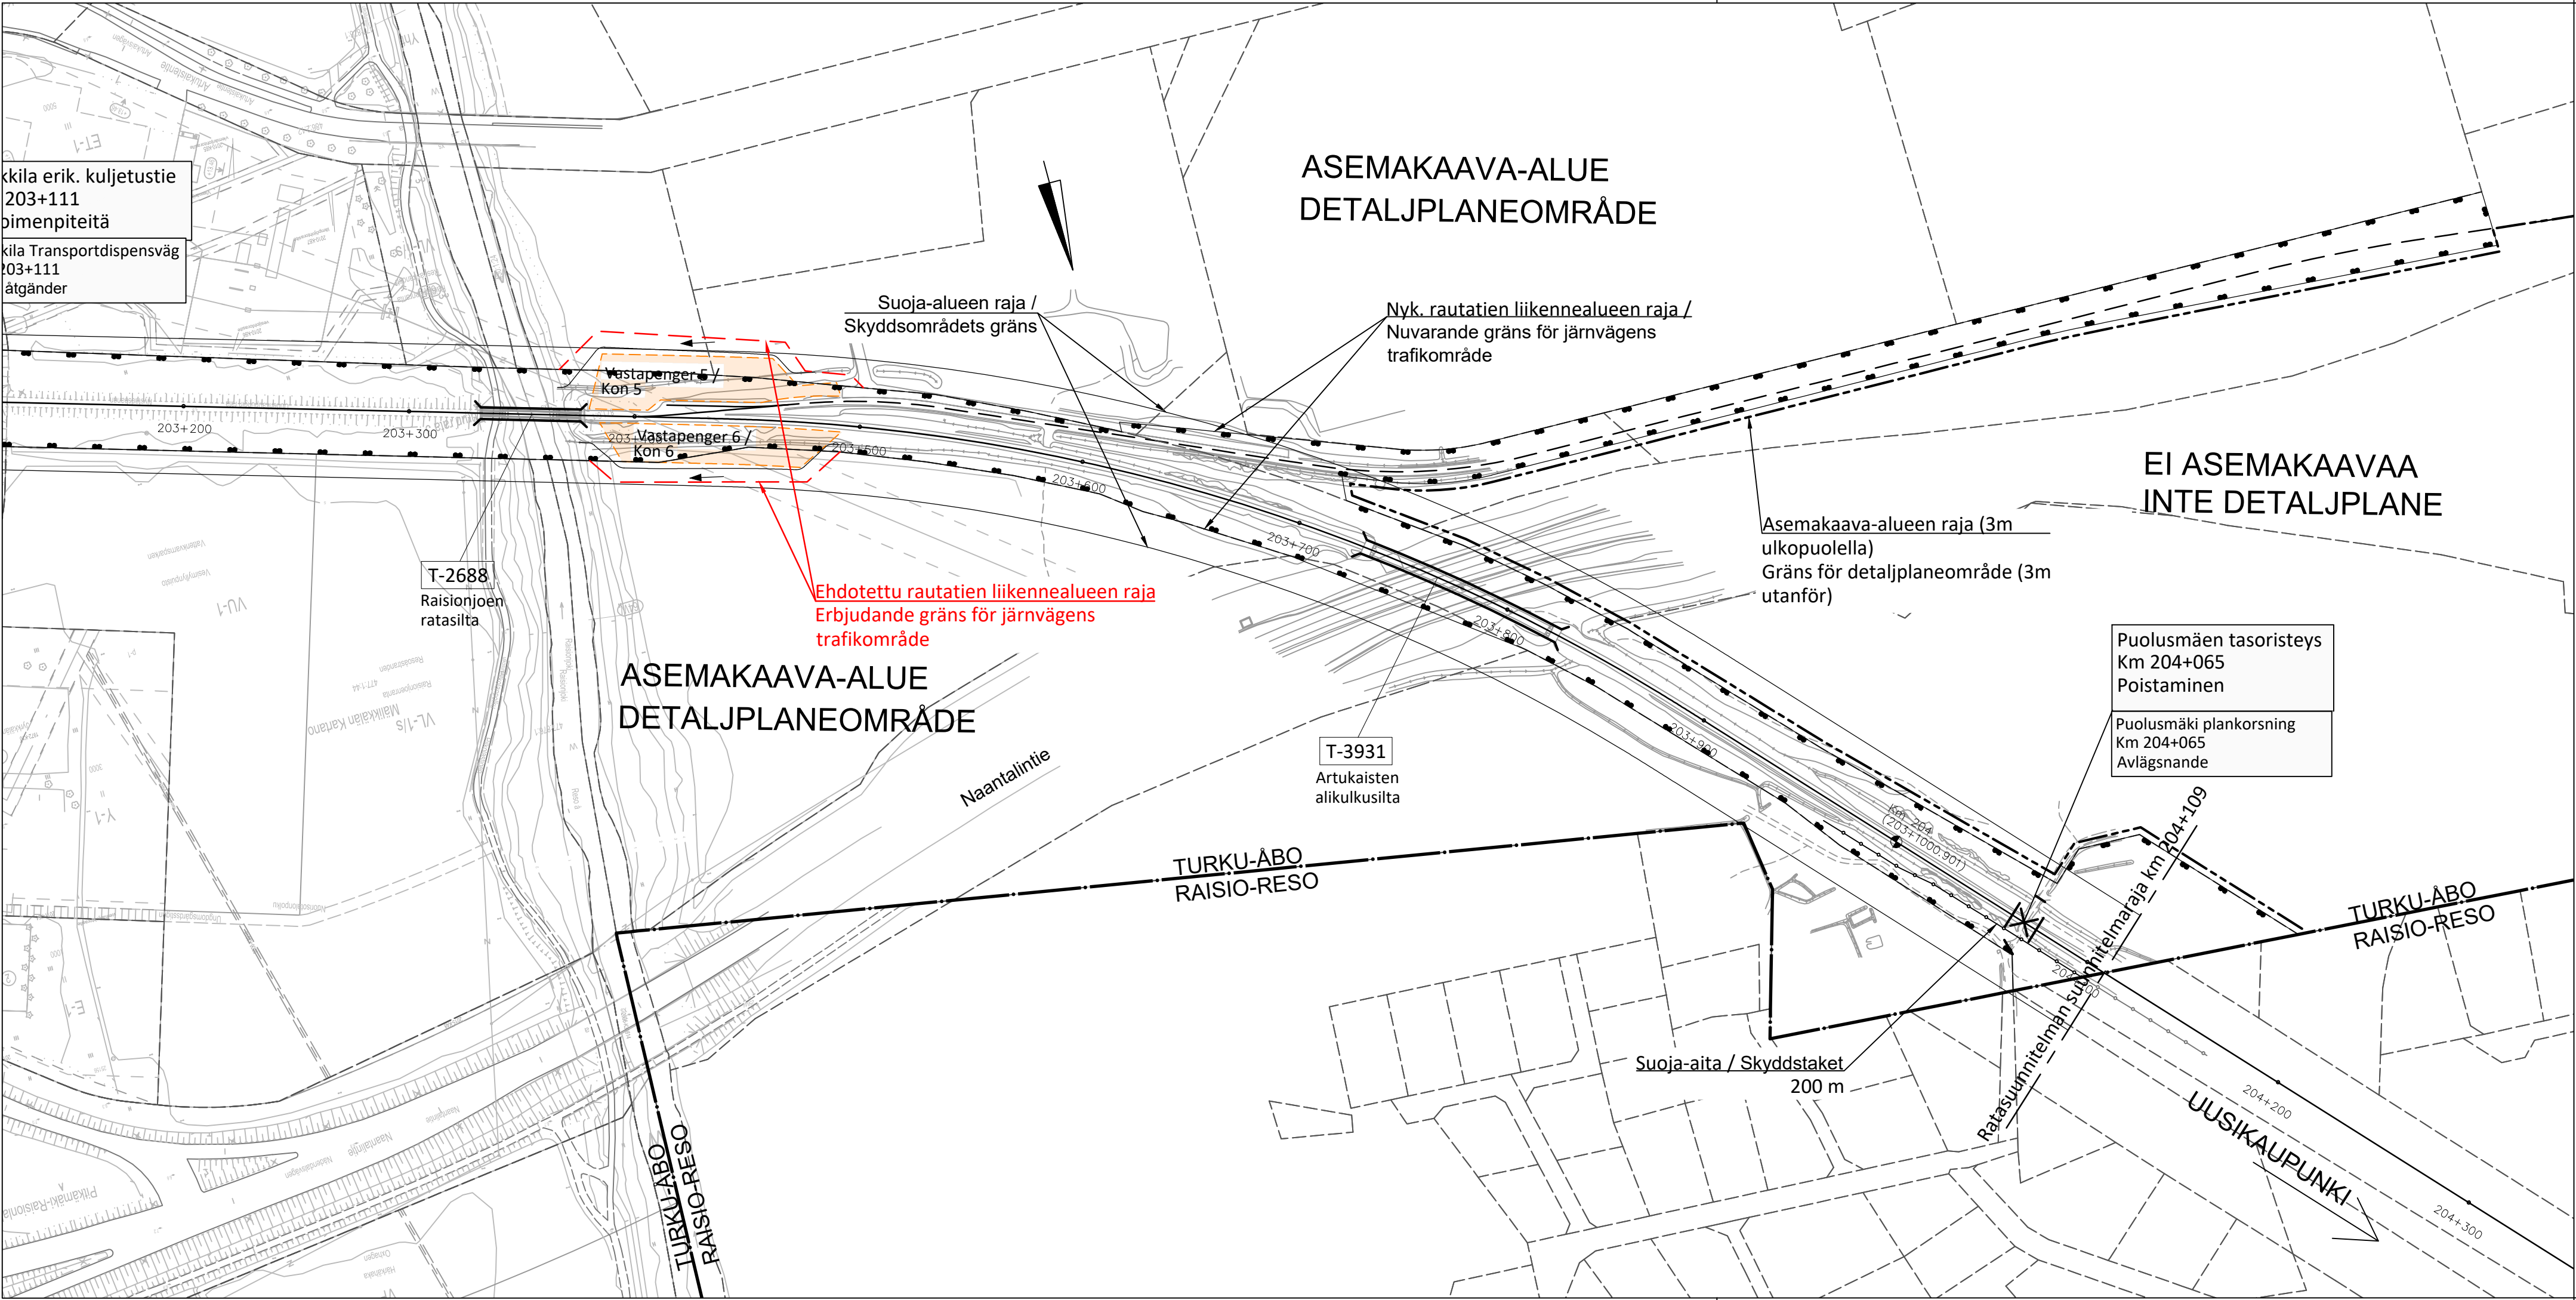

Suunnitelmaluonnos 13.9.2023

|                                  |         |                                                                    |                               |        |        |
|----------------------------------|---------|--------------------------------------------------------------------|-------------------------------|--------|--------|
| Muut.                            | Selitys | Pvm                                                                | Tehnyt                        | Pvm    | Hyv.   |
| Tilaaja                          |         | Hanke tai rataosa                                                  |                               |        |        |
| Väylävirasto<br>Trafikledsverket |         | Turku - Uusikaupunki<br>perusparantaminen                          |                               |        |        |
| Suunnitteluvaihe                 |         | Ratasuunnitelma / Järnvägsplan                                     |                               |        |        |
| Toimittaja                       |         | Piirustuksen sisältö                                               |                               |        |        |
| DESTIA<br>A COLAS COMPANY        |         | Ratasuunnitelmakartta / Järnvägsplankarta<br>Kmv 203+200 - 204+109 |                               |        |        |
| TURKU / ABO                      |         | Mittakaava                                                         |                               |        |        |
| Piirt.                           | X       | N.N.                                                               | 1:2000                        |        |        |
| Suunn.                           | X       | N.N.                                                               | Koordinaatti- ja korkeusjärj. |        |        |
| Tark.                            | X       | N.N.                                                               | Rataosan nro                  |        |        |
| Hyv.                             | X       | N.N.                                                               | Paikka                        | Laji   | Número |
| Til. hyv.                        | X       | N.N.                                                               | X                             | X      | X      |
|                                  |         | Muut. Lehti                                                        |                               | Lehtiä |        |
|                                  |         | 2                                                                  |                               | 2      |        |