


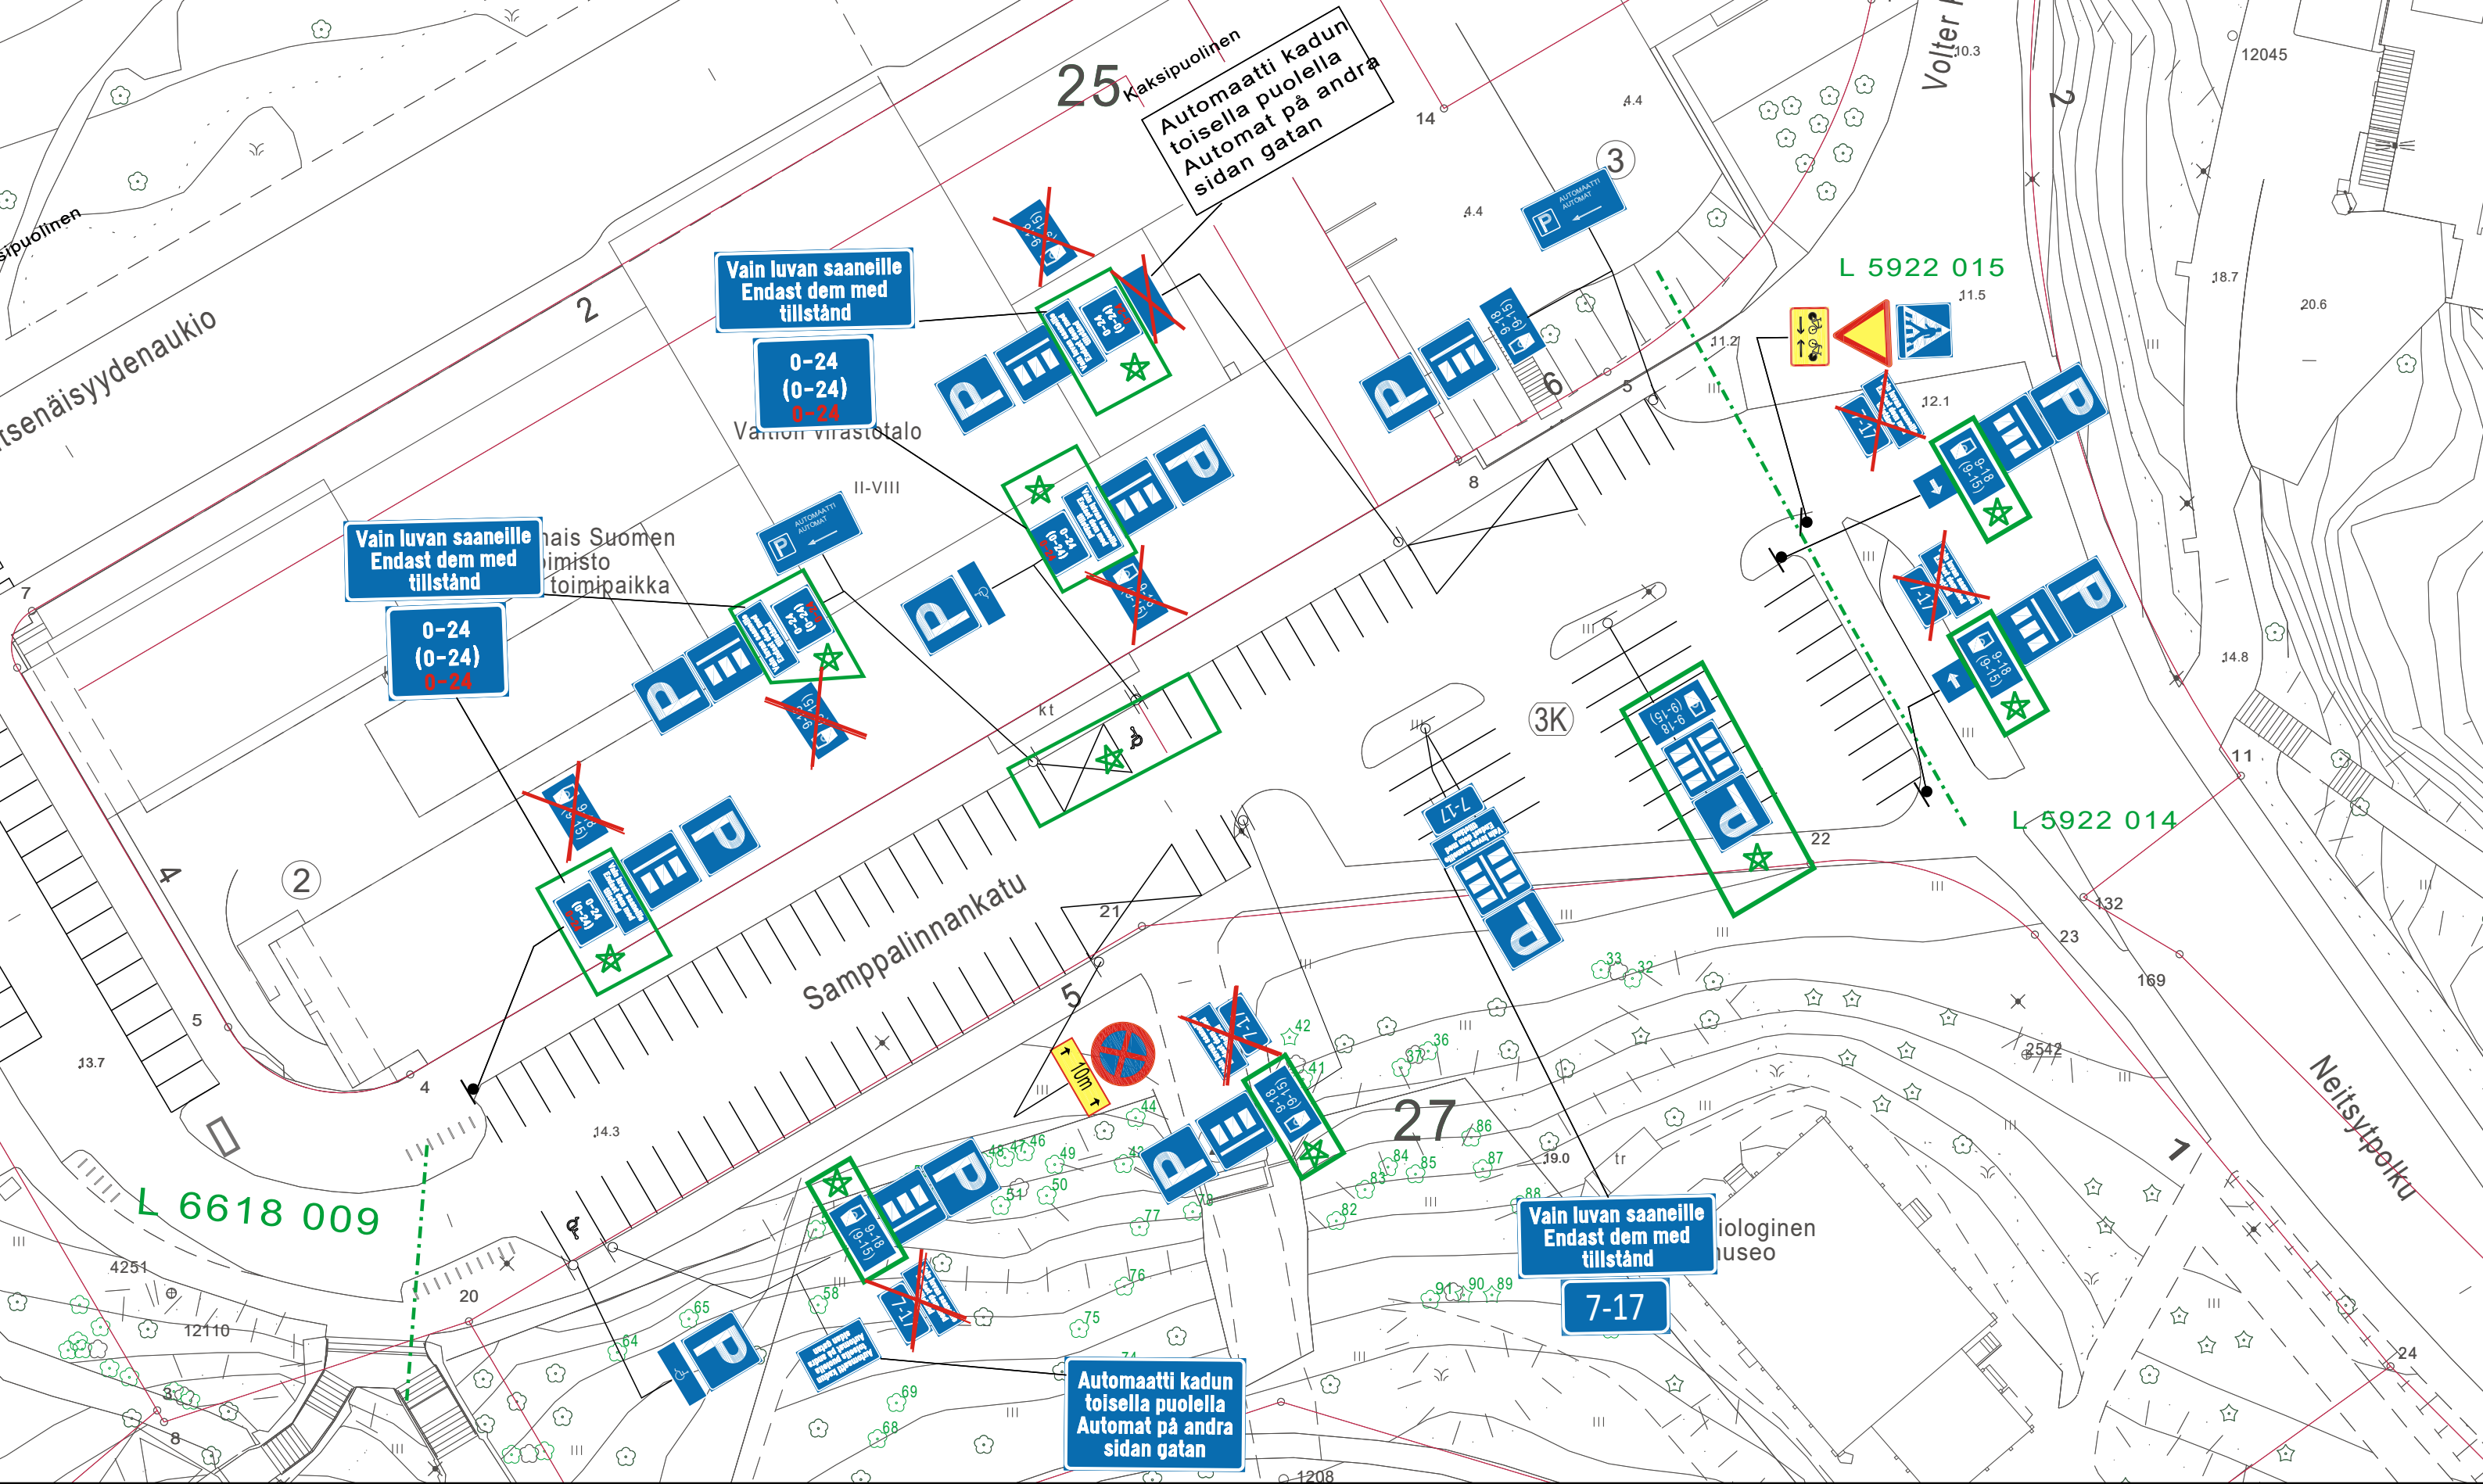

★ = UUSI

Ote liikennesuunnitelmasta		n:o L 6618 002	
SAMPPALINNANKATU			
Pysäköinnin muutos	pvm	8.4.2025	KK/HN
	mittakaava	1:500	
	ykl		
	suunn.pääll.		