


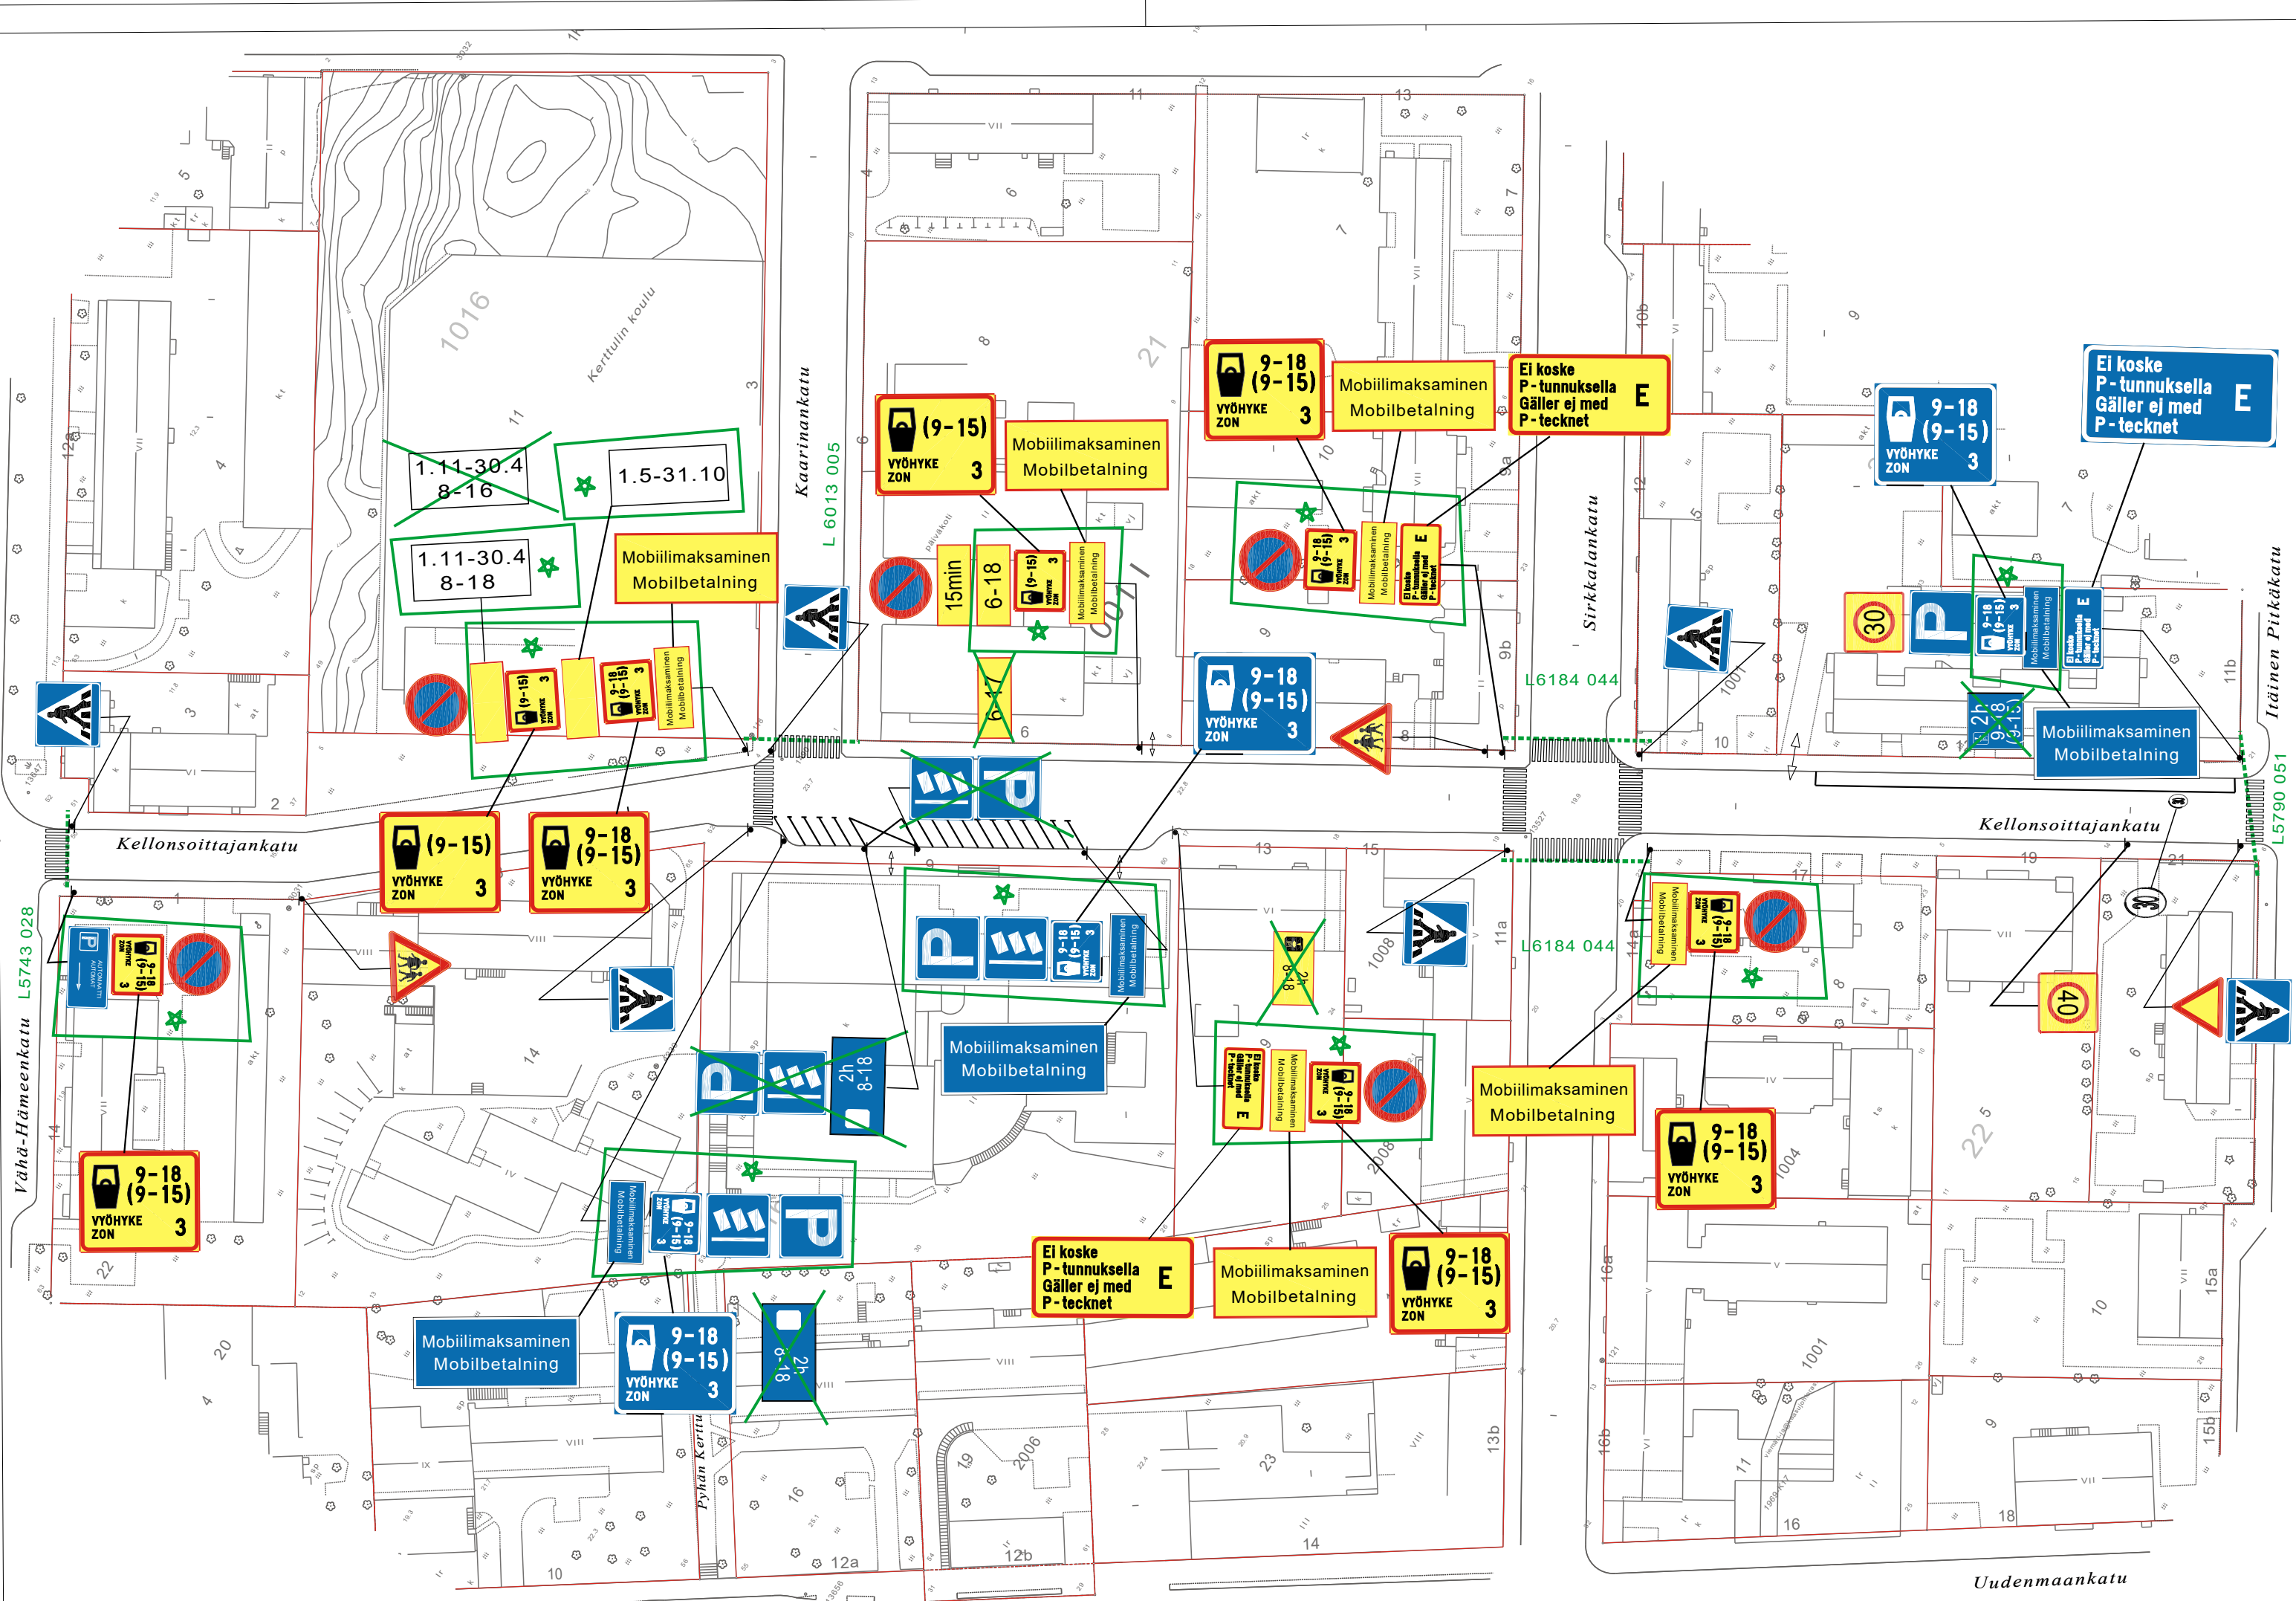

★ =UUSI

HYVÄKSYNYT: YKV / Suunnittelupäällikkö 22.12.2006 §174
VIRAN PUOLESTA: Heikki Nieminen

KAUPUNGINOSA: 001-I
ASEMAKAAVA VAHVISTETTU:
KATULUOKKA:

KORVAA PIIRUSTUKSEN: L29/82, L63/2000
KORVAA OSITTAIN PIIRUSTUKSEN:

KORVATTU PIIRUSTUKSELLA:
KORVATTU OSITTAIN PIIRUSTUKSELLA:

Maksullisuusmuutos vyöhyke 3	4.9.2024	TO	KK	
Asukaspysäköinti	11.11.2022	TO	TP	13314-2022 Suun.pääl.17.11.2022§152
Keskustan nopeusrajoitusuudistus	27.5.2020	TO	LPi	5638-2020 Kylk.25.9.2020§88
Lisäkilven ajanmuutos	30.11.2016	VL	MN	12674-2016 Kilajk1.12.2016§65
Lisäkilven poisto	17.12.2013	VL	MN	12940-2013 Kilajk19.12.2013§71
Pysäköintimuutos	31.7.2012	VL	LPI	Ykv.13.8.2012§92
Pys.ajan muutos Kellonsoittajankadulla	2.9.2011	TO	KK	Korjaus
Asukaspysäköintiä	18.4.2011	VL	MN	11831-2010 Ykl.3.5.2011 §218
Pys.järj.muutos	3.12.2010	TO	MN	12940-2010 Ykv.9.12.2010 §220
MUUTOS TAI TÄYDENNYYS	PAIVÄYS	PIIRTÄJÄ	SUUNNIT.	D:o nro HYV.

TURUN KAUPUNKI
KAUPUNKIYMPÄRISTÖTOIMIALA
LIIKENNESUUNNITELUYKSIKKÖ

PUOLALANKATU 5, PL355
20101 TURKU
puh. 02-330 000
faxi. 02-2624 912

KOHDE			SISÄLTÖ		
KELLONSOITTAJANKATU			LIIKENNESUUNNITELMA		
SUUNNITTELIJA KK	SUUNNITTELUAVUSTAJA VL	TARKASTANUT	GEOTEKN.TARKAST.	MITTAKAAVA 1:1000	D:o nro 14189-2006
PAIVÄYS 28.11.2006	LIIKENNESUUNNITTELU PÄÄLLIKKÖ Heikki Nieminen		PIIRUSTUSNUMERO L 5986 016		