


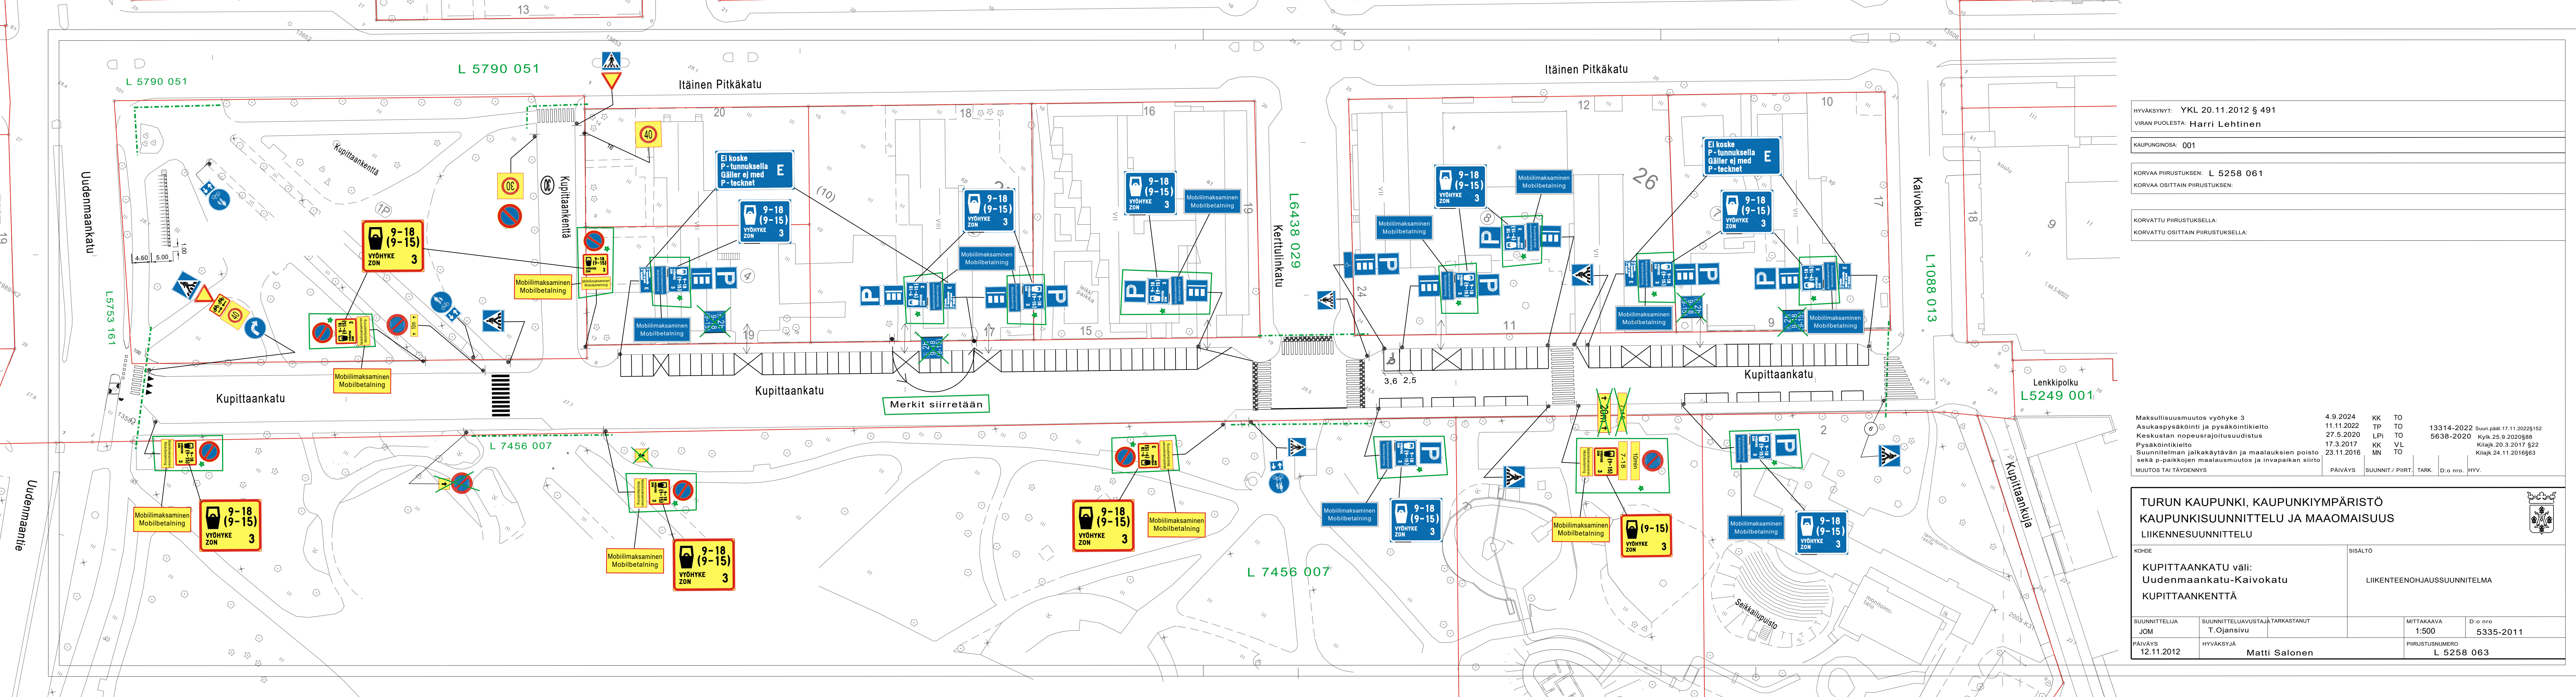

HYVÄKSYNYT: YKL 20.11.2012 § 491
VIRAN PUOLESTA: Harri Lehtinen
KAUPUNGINOSA: 001
KORVAA PIIRUSTUKSEN: L 5258 061
KORVAA OSITTAIN PIIRUSTUKSEN:
KORVATTU PIIRUSTUKSELLA:
KORVATTU OSITTAIN PIIRUSTUKSELLA:

Maksullisuusmuutos vyöhyke 3	4.9.2024	KK	TO	
Asukas pysäköinti ja pysäköintikielto	11.11.2022	TP	TO	13314-2022 Suun.pää: 17.11.2022§152
Keskustan nopeusrajoitusuudistus	27.5.2020	LPi	TO	5638-2020 Kyik.25.9.2020§88
Pysäköintikielto	17.3.2017	KK	VL	Kilajk.20.3.2017 §22
Suunnitelman jalkakäytävän ja maalausien poisto	23.11.2016	MN	TO	Kilajk.24.11.2016§63
sekä p-paikojen maalausmuutos ja invapaikan siirto				
MUUTOS TAI TÄYDENNYS	PAIVÄYS	SUUNNIT./PIIRT.	TARK.	D:o nro. HYV.

TURUN KAUPUNKI, KAUPUNKIYMPÄRISTÖ					
KAUPUNKISUUNNITTELU JA MAAOMAISSUUS					
LIIKENNESUUNNITTELU					
KOHDE			SISÄLTÖ		
KUPITTAANKATU väli: Uudenmaankatu-Kaivokatu KUPITTAANKENTTÄ			LIIKENTEENOHJAUSUUNNITELMA		
SUUNNITTELUJA JOM	SUUNNITTELUAVUSTAJA T.Ojansivu	TARKASTANUT	MITTAKAAVA 1:500	D:o nro 5335-2011	
PAIVÄYS 12.11.2012	HYVÄKSYJÄ Matti Salonen	PIIRUSTUSNUMERO L 5258 063			