


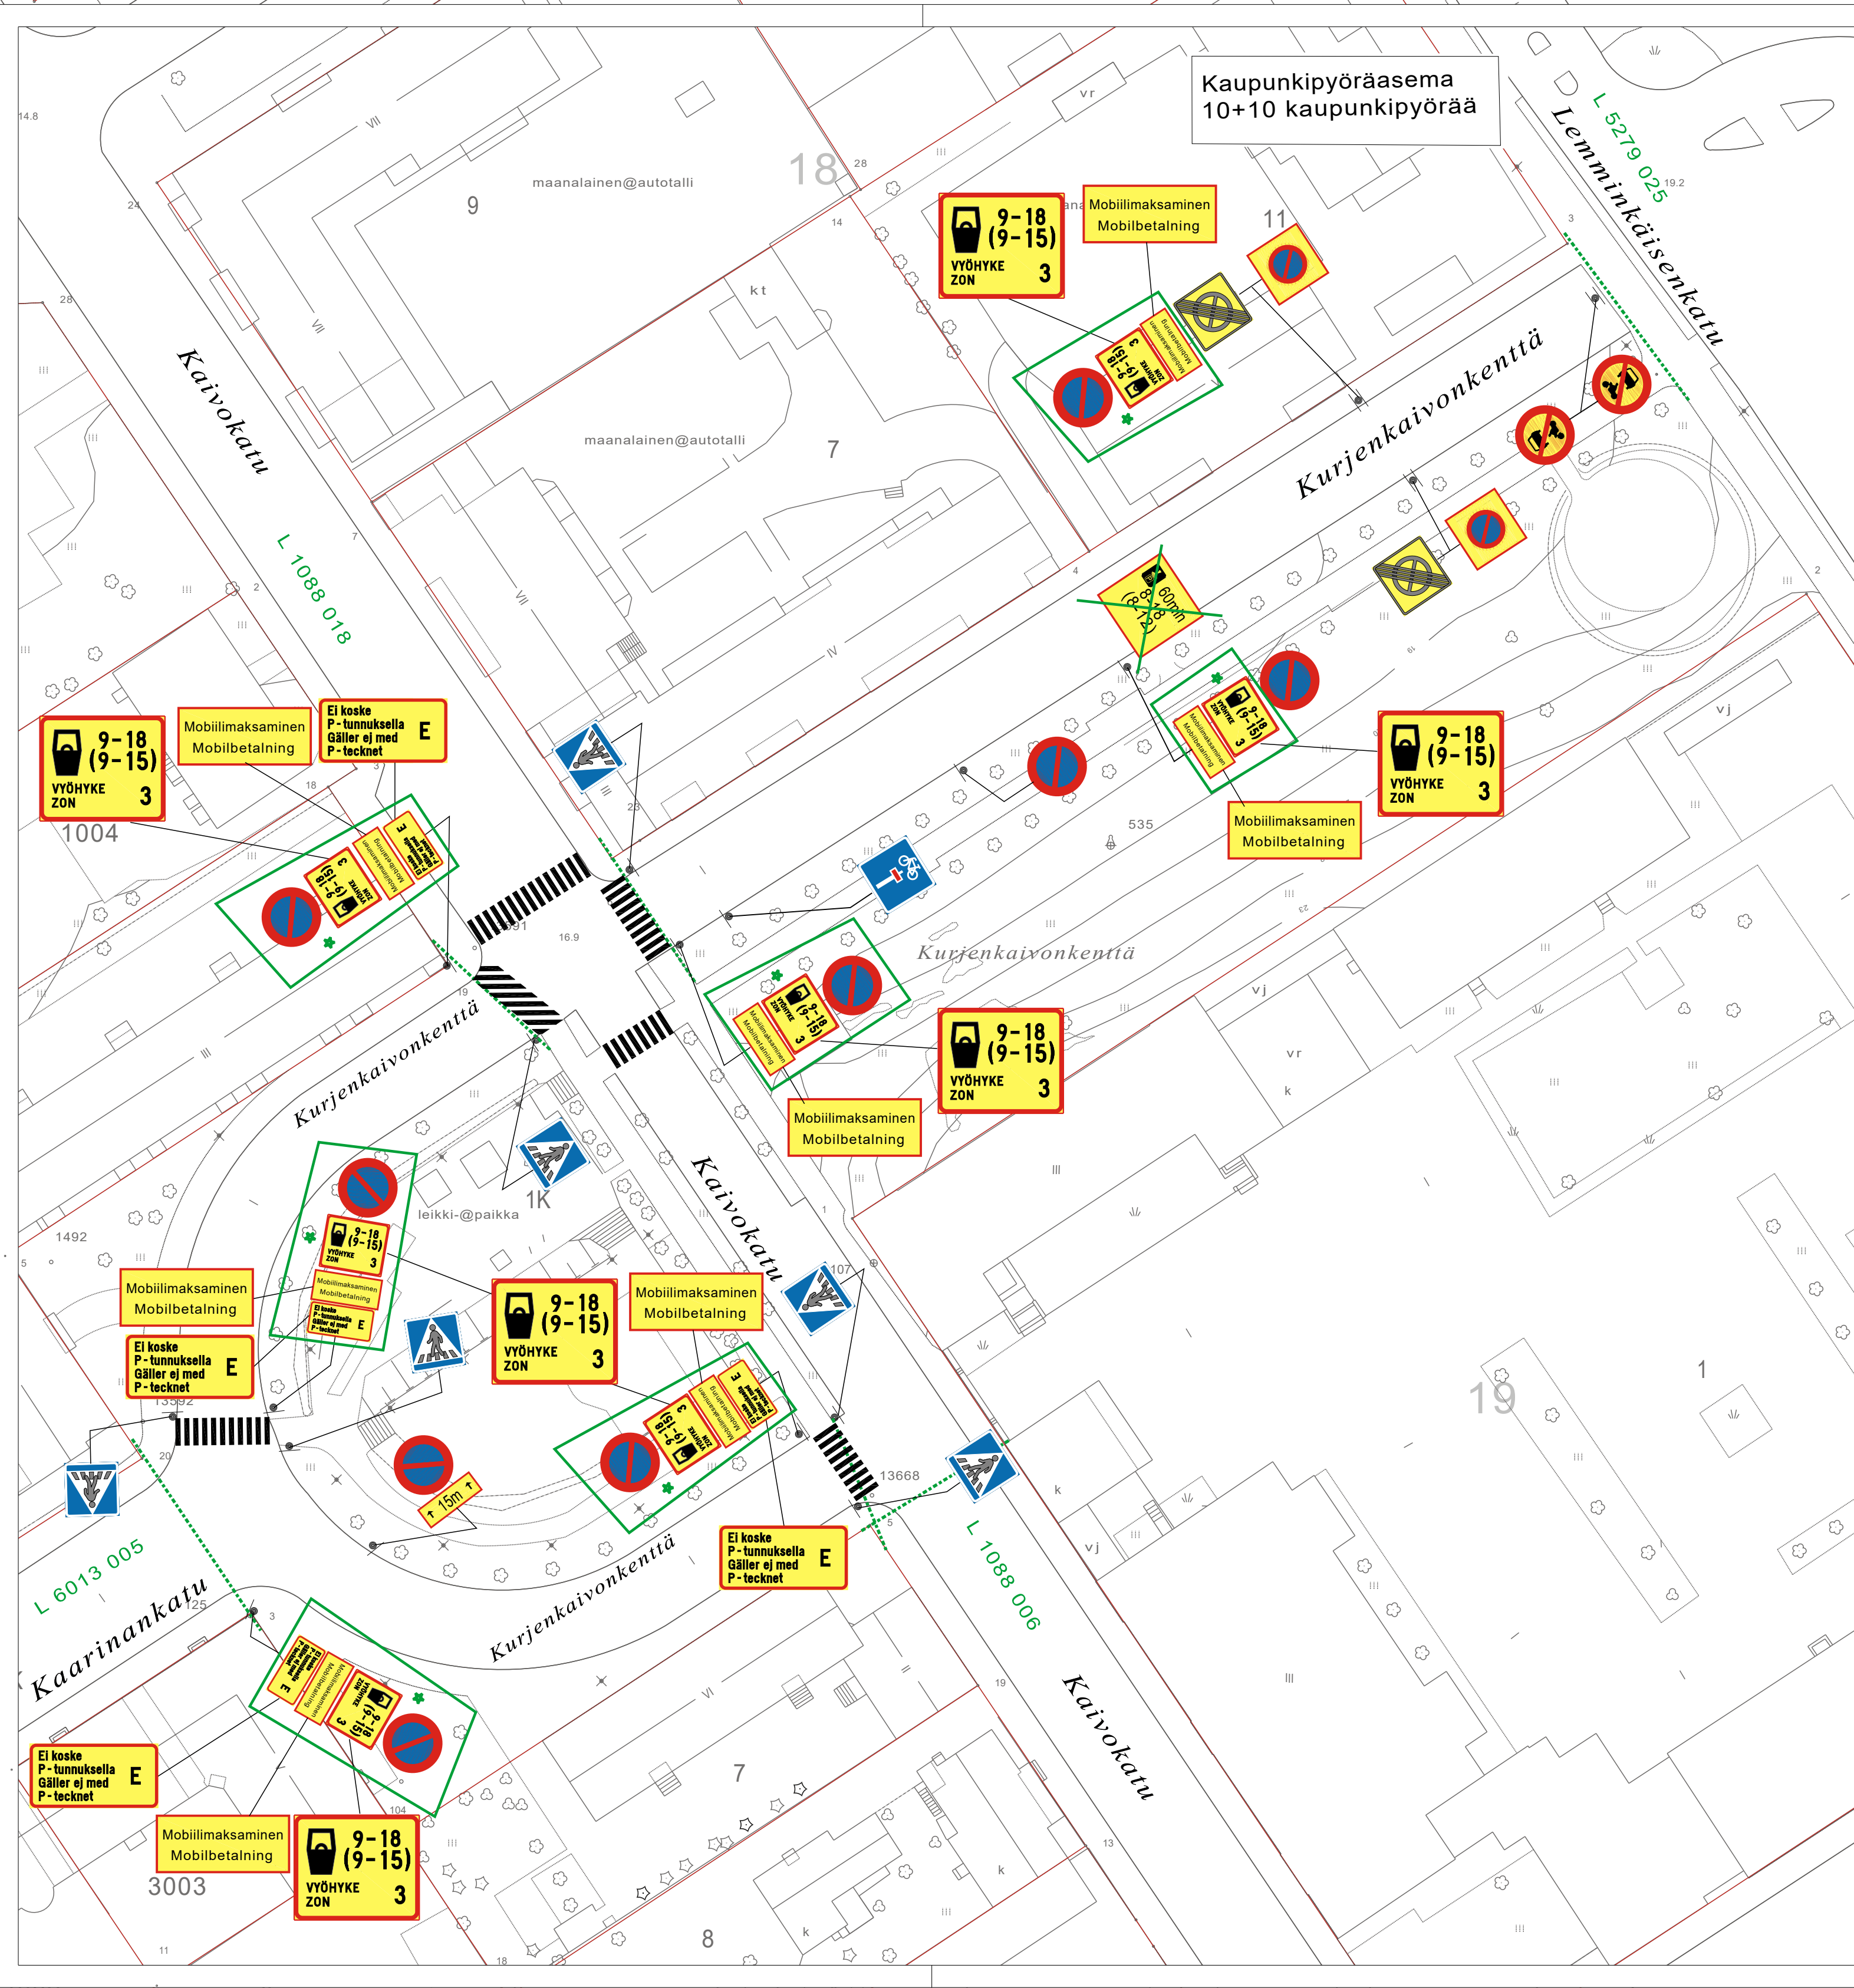

★ =uusi

Koordinaattijärjestelmät:
Taso X,Y: ETRS-GK23
(EUREF-FIN)
Korkeus Z: N2000

HYVÄKSYNYT: Ykv/suunnittelupäällikkö 30.1.2012 § 6
VIRAN PUOLESTA: Matti Salonen

KAUPUNGINOSA: 001
ASEMAKAAVA VAHVISTETTU:
KATULUOKKA:

HYVÄKSYNYT MYÖS:

KORVAA PIIRUSTUKSEN: L 80/90, L 51/95
KORVAA OSITTAIN PIIRUSTUKSEN:

KORVATTU PIIRUSTUKSELLA:
KORVATTU OSITTAIN PIIRUSTUKSELLA:

Maksullisuusmuutos vyöhyke 3	4.9.2024	TO	KK	
Umpitiemerkin vaihto	29.9.2022	JR	TP	
Pys.kielto lisäkilvellä	7.3.2019	TO	KK	3161-2019
Kaupunkipyörät	16.1.2018	VL	SN	3911-2017
Aluepysäköintikielto lisätty	5.2.2016	VL	KK	
MUUTOS TAI TÄYDENNYS	PAIVÄYS	PIIRTAJA	SUUNNIT.	D:o nro
				Tekninen korjaus Kylk.7.3.2019§14
				Tekninen korjaus HVY.

TURUN KAUPUNGIN YMPÄRISTÖ- JA KAAVOITUSVIRASTO					
SUUNNITTELUTOIMISTO					
KOHDE			SISÄLTÖ		
KURJENKAIVONKENTTÄ			LIIKENNESUUNNITELMA		
SUUNNITTELIJA	PIIRTAJA	TARKASTANUT	GEOTEKN. TARKAST.	MITTAKAAVA	D:o nro
KK	TO			1:500	
PAIVÄYS	SUUNNITTELUPÄÄLLIKKÖ		PIIRUSTUSNUMERO		
27.1.2012	Matti Salonen		L 6493 008		