


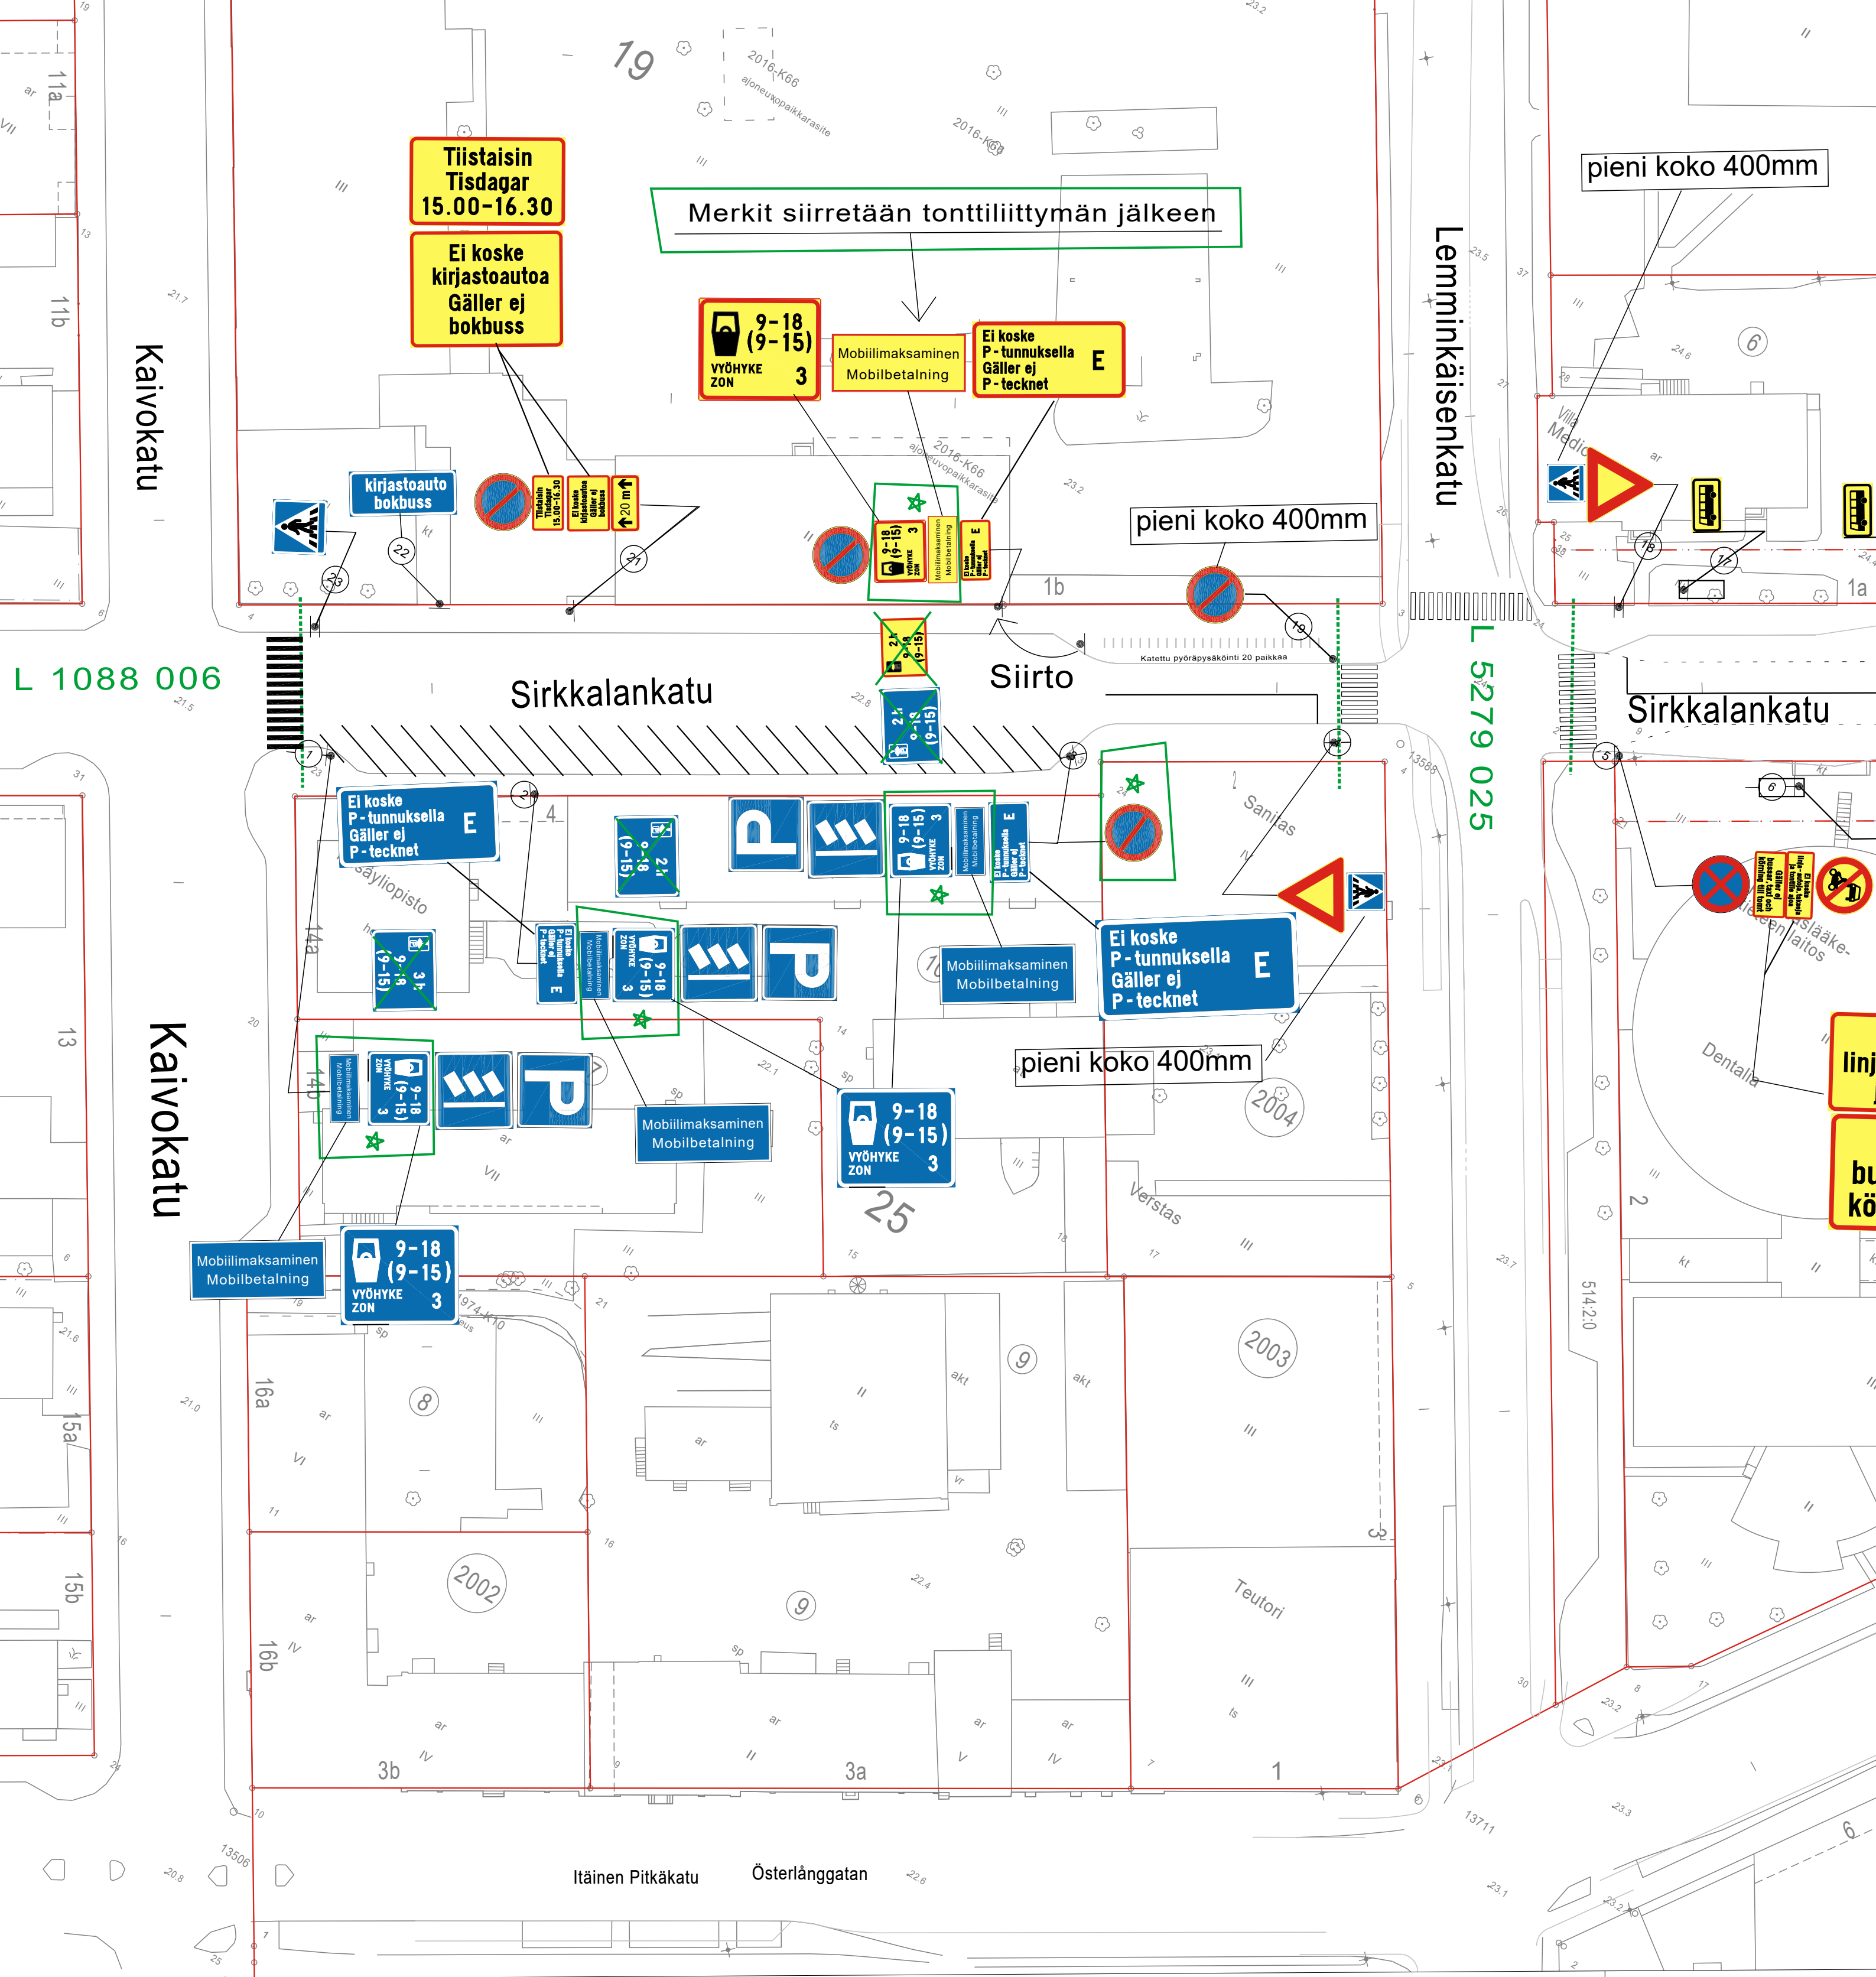

★ = UUSI

Ote liikenteenohjaussuunnitelmasta n:o L 6184 043

Sirkkalankatu

MAKSULLISUUSMUUTOS VYÖHYKE 3

pvm 4.9.2024 KK/TO

mittakaava 1:1000

ykl

suunn.pääll.