


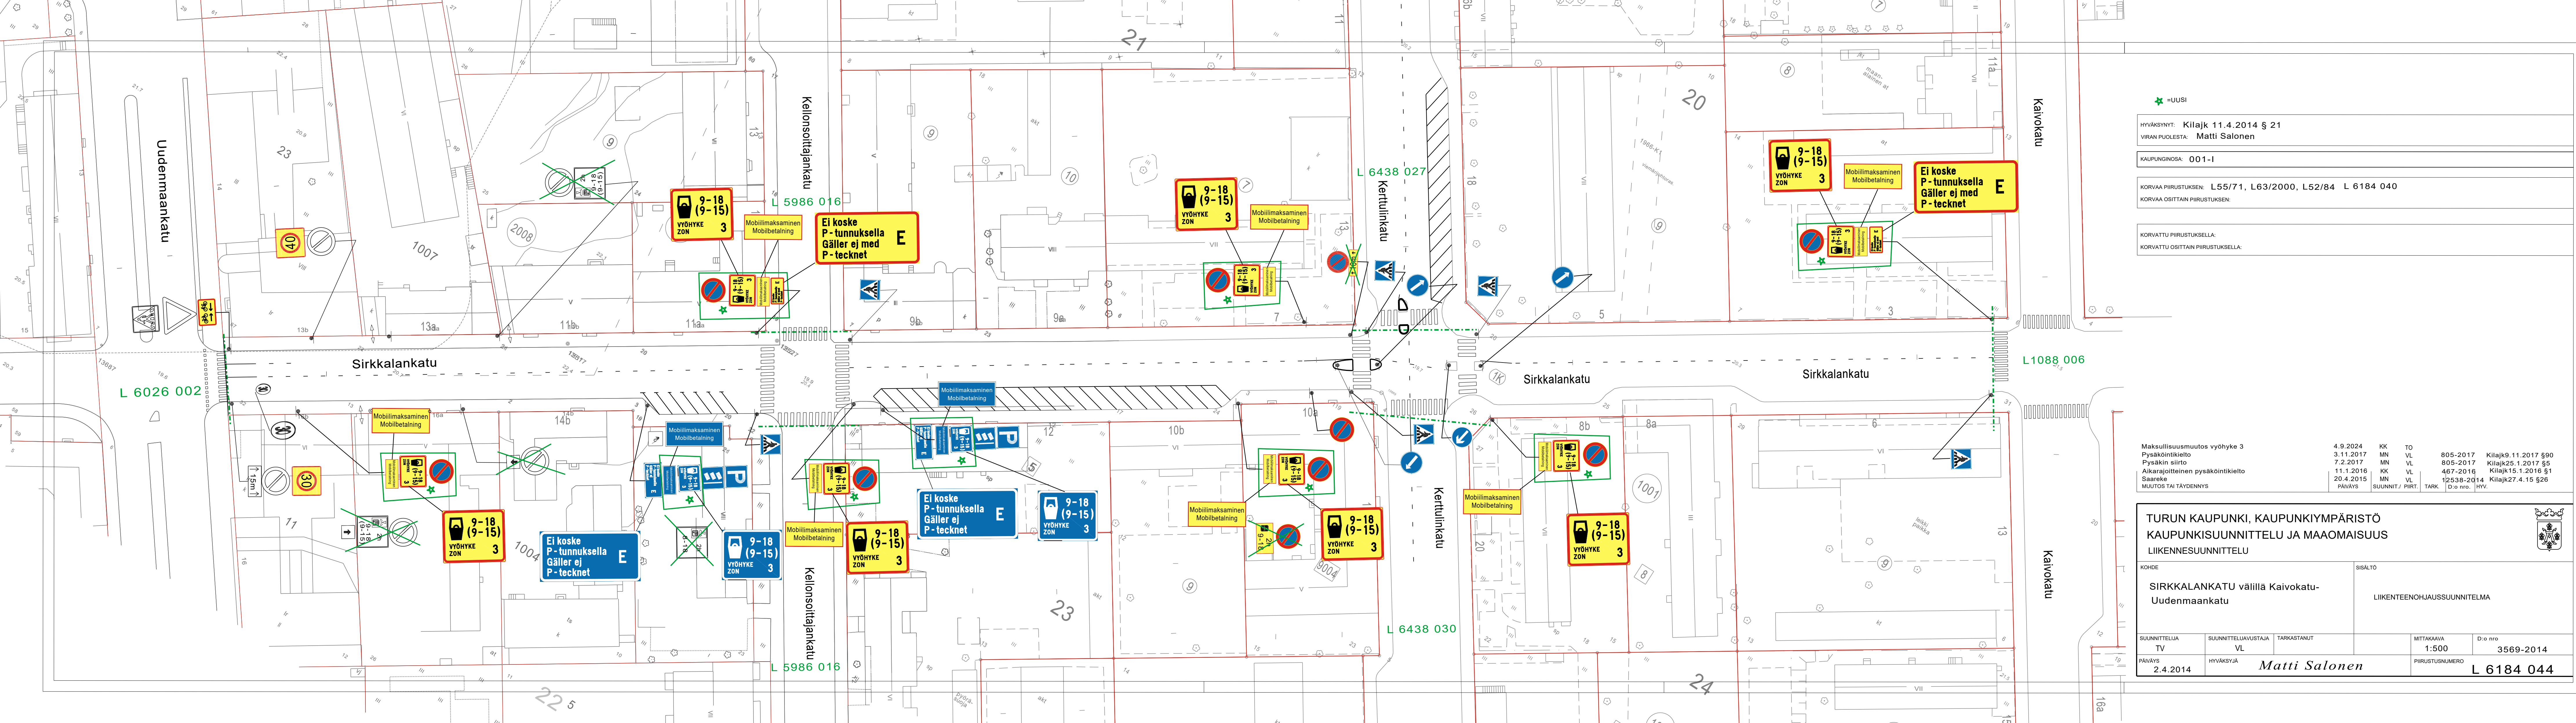

HYVÄKSYNTY: Kilajk 11.4.2014 § 21
VIIRAN PUOLESTA: Matti Salonen

KAUPUNGINOSA: 001-I

KORVAA PIIRUSTUKSEN: L55/71, L63/2000, L52/84 L 6184 040
KORVAA OSITTAIN PIIRUSTUKSEN:

KORVATTU PIIRUSTUKSELLA:
KORVATTU OSITTAIN PIIRUSTUKSELLA:

Maksullisuusmuutos vyöhyke 3	4.9.2024	KK	TO	805-2017	Kilajk9.11.2017 §90
Pysäköintikielto	3.11.2017	MN	VL	805-2017	Kilajk25.1.2017 §5
Pysäkin siirto	7.2.2017	MN	VL	467-2016	Kilajk15.1.2016 §1
Aikarajoitteinen pysäköintikielto	11.1.2016	KK	VL	12538-2014	Kilajk27.4.15 §26
Saareke	20.4.2015	MN	VL		
MUUTOS TAI TÄYDENNYS	PÄIVÄYS	SUUNNIT. / PIIRT.	TARK.	D:o nro.	HYV.

</