


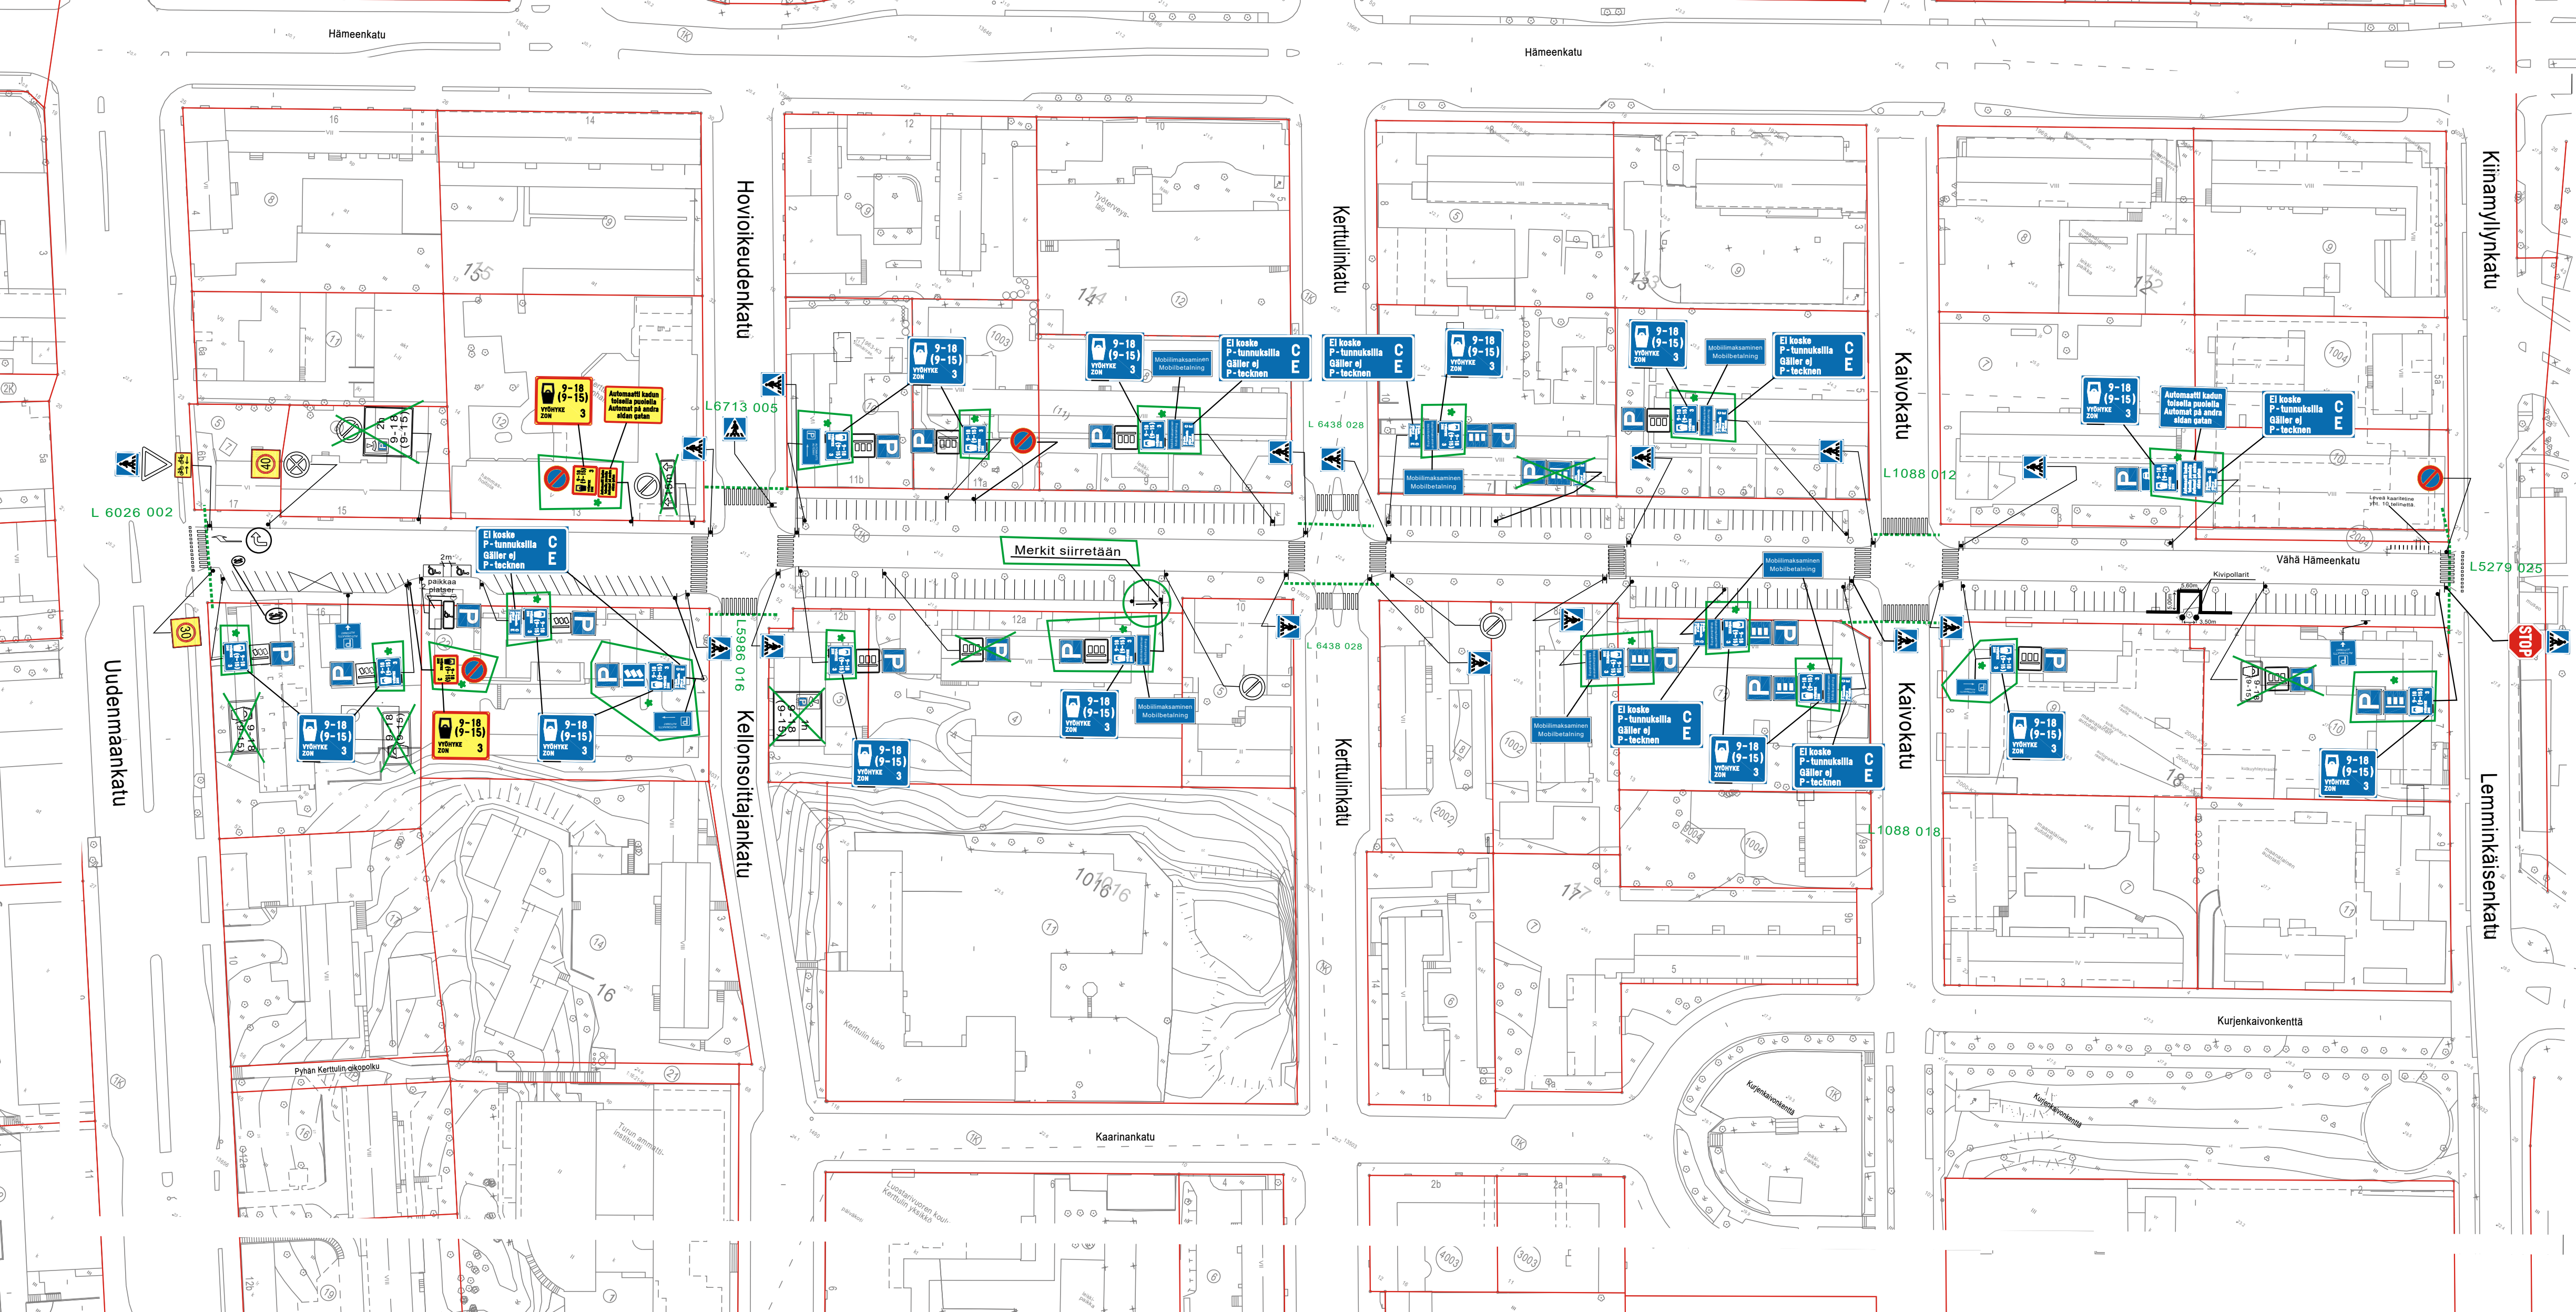

★ = UUSI

HYVÄKSYNYT: YKV / Suunnittelupäällikkö 2.9.2004 §124
VIRAN PUOLESTA: Heikki Nieminen

KAUPUNGINOSA: I
ASEMAKAAVA VAHVISTETTU:
KATULUOKKA:

HYVÄKSYNYT MYÖS:

KORVAA PIIRUSTUKSEN: L61/78, L61/78a, L61/78b, L140/86, L27/96, L3/94
KORVAA OSITTAIN PIIRUSTUKSEN:

KORVATTU PIIRUSTUKSELLA:
KORVATTU OSITTAIN PIIRUSTUKSELLA: L 6013 005, L6438 028

Maksullisuusmuutos vyöhyke 3
Nopeusrajoitusmerkkien poisto
Poikuyröäpyssäkeja
Asukaspyäköintipaikkojen lisäys
Keskustan nopeusrajoitusuudistus
Invapaikan maalausten siirto
Enimäismaksuaikojen poisto
Pysäköinnin aikarajoitusmuutos
Pys.kiekkö muutos
Reunakiviliinjan muutos ja kivipollarit
Pys.järj.muutos pys.kiekkö
Invapaikka
MUUTOS TAI TÄYDENNYS

4.9.2024	TO	KK	2715-2024	Kylk.16.4.2024§145
13.11.2023	HN	TP	5266-2022	Suunn. pääl. 05.09.22 §118
28.04.2022	JR	JR	14682-2021	Suunn. pääl. 13.12.2021 §52
8.12.2021	JR	KK	5638-2020	Kylk.25.9.2020§88
27.5.2020	TO	KK		Korjaus
27.10.2014	TO	KK		
15.2.2013	VL	KK	5504-2012	Yki.11.9.2012 §380
21.5.2012	VL	TH	11098-2004	Ykv.23.5.2012 §51
11.1.2012	TO	KK		Ykv.26.1.2012 § 4
20.9.2011	TO	TH		Ykv.20.9.2011 § 112
15.3.2011	TO	KK		Ykv.16.3.2011§24
13.11.2009	TO	KK	14242-2009	Ykv.16.11.2009§132
PÄIVÄYS	PIIRTÄJÄ	SUUNNIT.	D:o nro	HYV.

TURUN KAUPUNGIN YMPÄRISTÖ- JA KAAVOITUSVIRASTO				
SUUNNITTELUTOIMISTO				
LINNANKATU 34 20100 TURKU PUH 02-2624 111 FAX 02-2624 208				
KOHD		SISÄLTO		
VÄHÄ HÄMEENKATU		LIIKENNESUUNNITELMA		
SUUNNITTELU PP	PIIRTÄJÄ PP	TARKASTANUT	GEOTEKN. TARKAST.	MITTAKAAVA 1:1000
PÄIVÄYS 25.8.2004	SUUNNITTELU PÄÄLLIKKÖ Heikki Nieminen		PIIRUSTUSNUMERO L 5743 028	D:o nro 11098-2004
			MUUTOS	