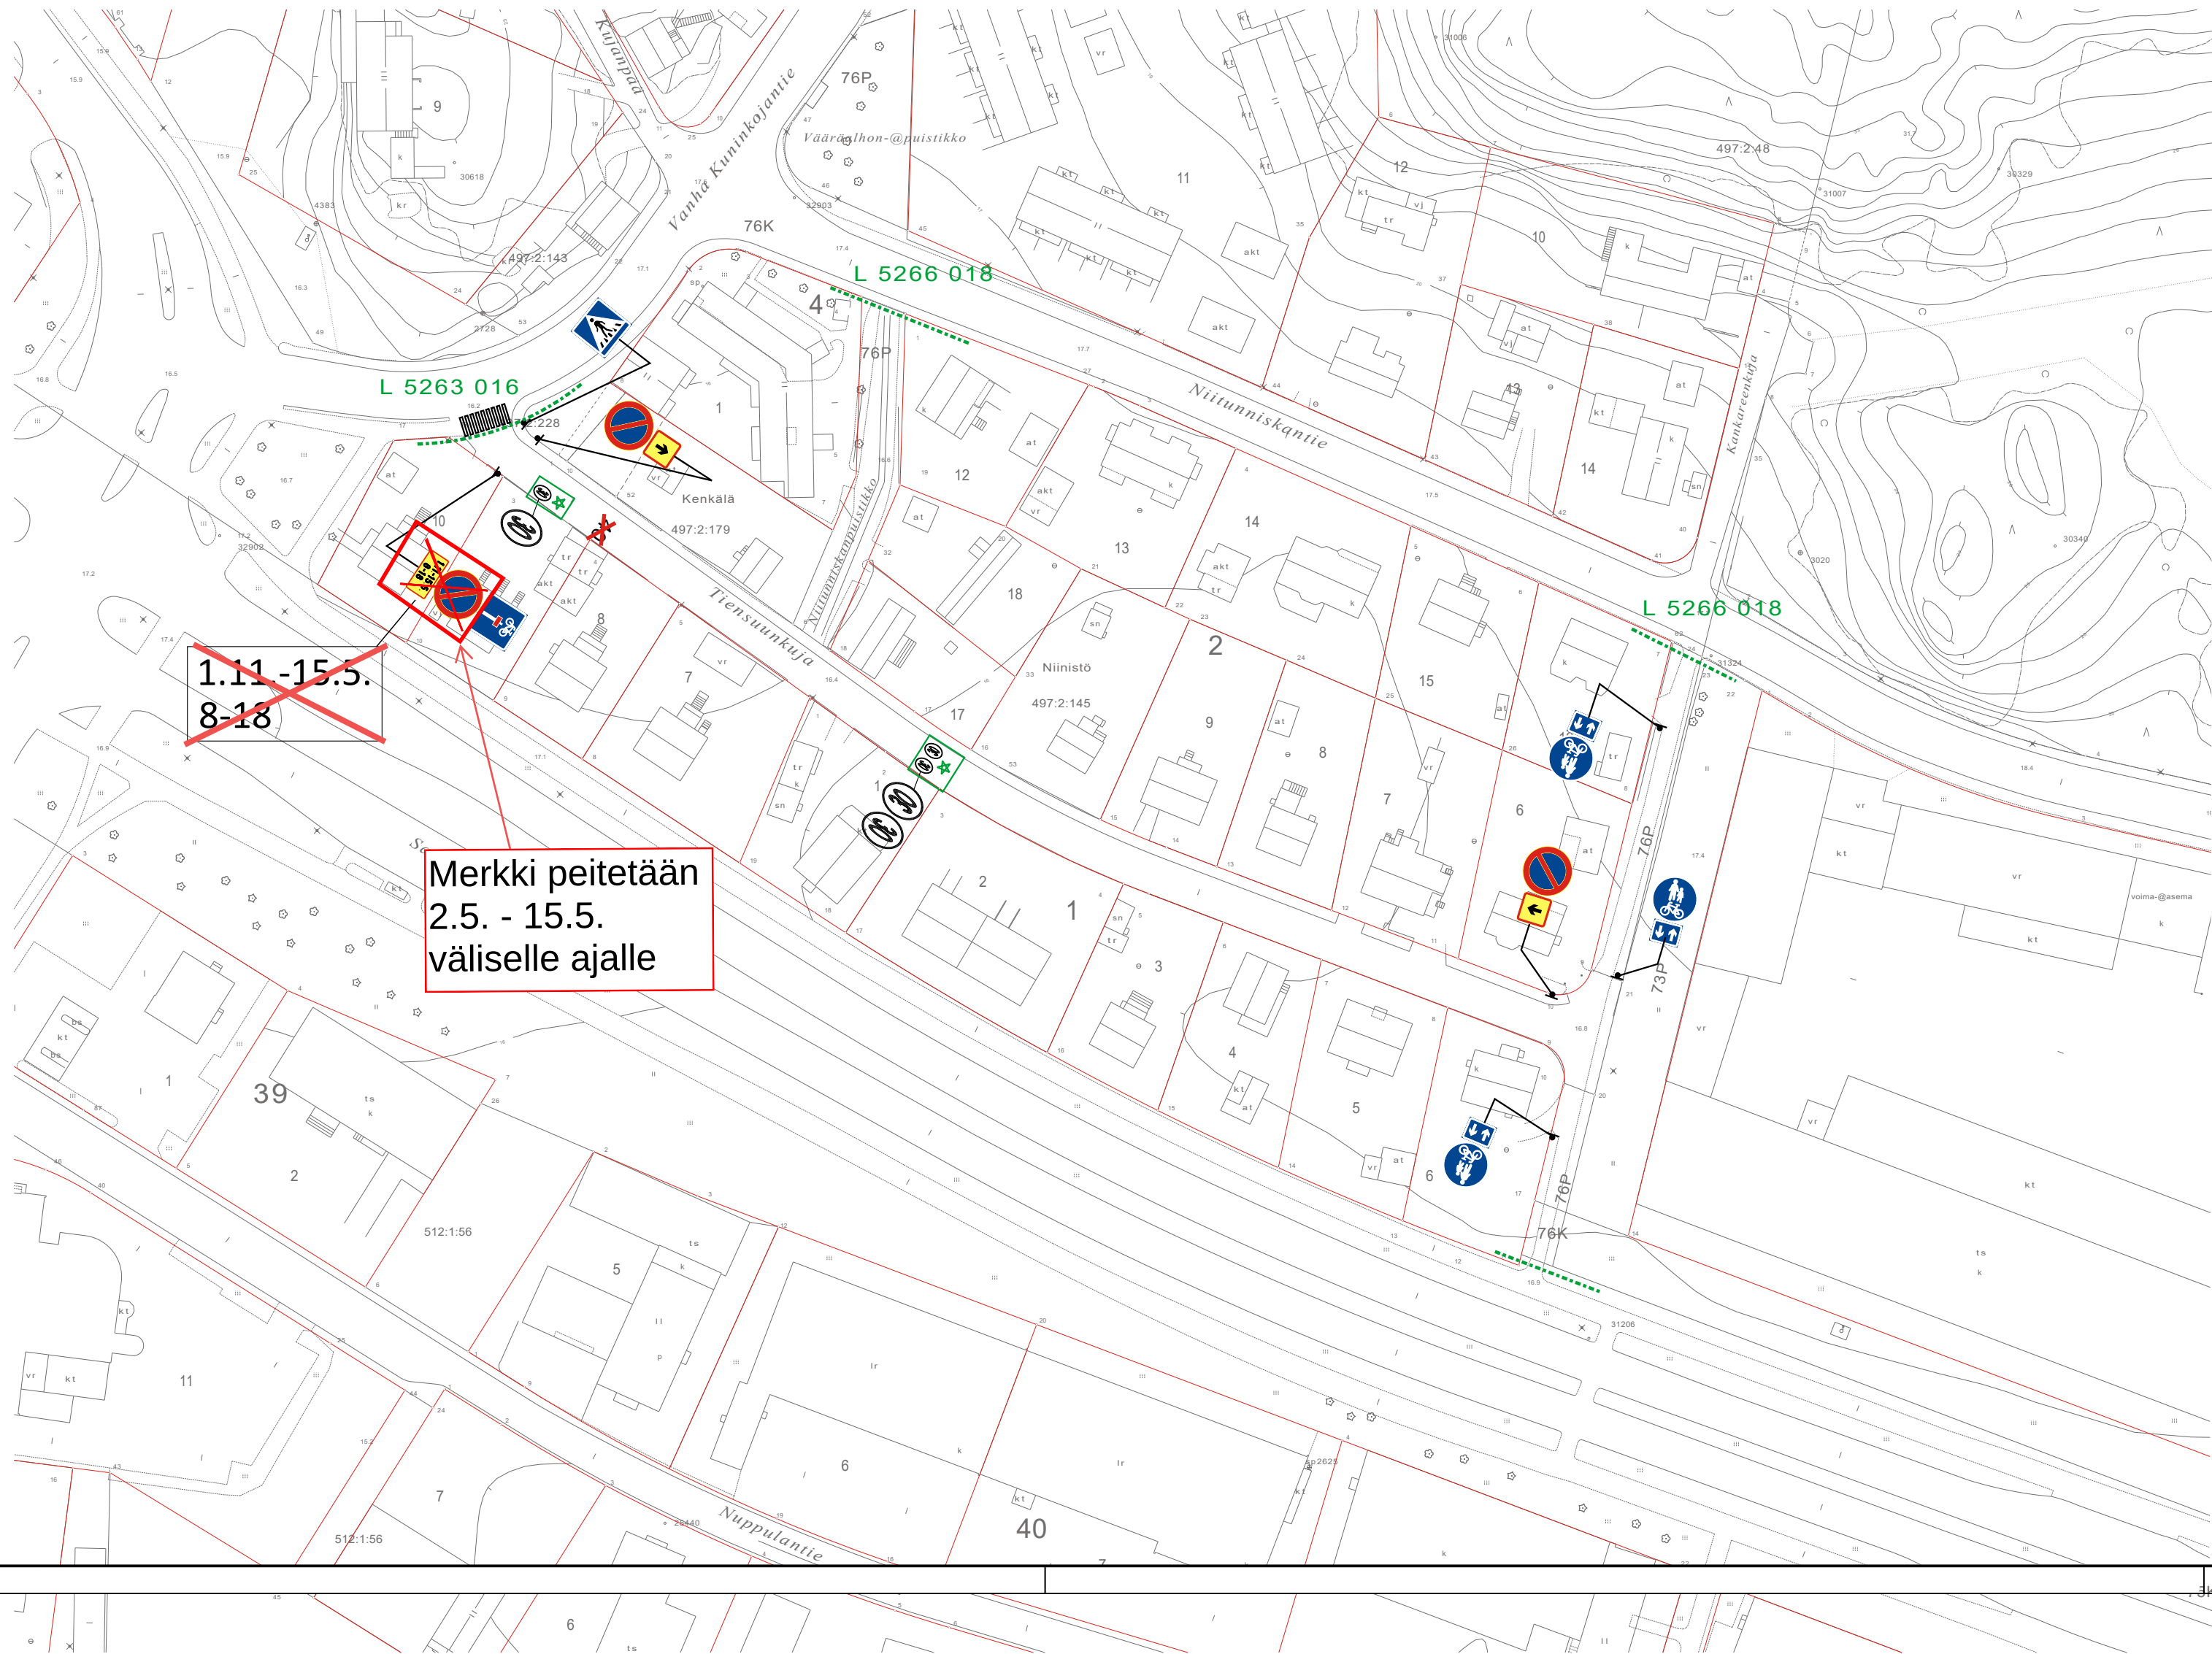


= Uusi

HYVÄKSYNYT: YKV. SUUNNITTELUPÄÄLLIKKÖ 2.3.2009 § 20
VIRAN PUOLESTA: Heikki Nieminen

KAUPUNGINOSA: TERÄSRAUTELA
ASEMAKAAVA VAHVISTETTU:
KATULUOKKA:

HYVÄKSYNYT MYÖS:

KORVAA PIIRUSTUKSEN: L41/95
KORVAA OSITTAIN PIIRUSTUKSEN: L29/89, L22/92

KORVATTU PIIRUSTUKSELLA:
KORVATTU OSITTAIN PIIRUSTUKSELLA:

Tilapäinen pysk.merkin peittäminen	17.4.2025	SK		
Nopeusrajoitusmuutokset	27.11.2024	HN	SK	8165-2024 Suun.pääl10.12.24§156
Lisäkilpimuutokset ja merkin kääntö	15.5.2024	HN	SK	3744-2024 Suun.pääl.24.5.24§58
MUUTOS TAI TÄYDENNYS	PÄIVÄYS	PIIRTÄJÄ	SUUNNIT.	D:o nro HYV.

TURUN KAUPUNGIN YMPÄRISTÖ- JA KAAVOITUSVIRASTO					
		SUUNNITTELUTOIMISTO			
PUOLALANKATU 5, PL355 20101 TURKU PUH 02-330 000 FAX 02-2624 912					
KOHDE			SISÄLTÖ		
TIENSUUNKUJA NIITUNNISKANPUISTIKKO			LIIKENNESUUNNITELMA		
SUUNNITTELIJA ES	PIIRTÄJÄ TO	TARKASTANUT	GEOTEKN. TARKAST.	MITTAKAAVA 1:1000	D:o nro 16467-2008
PÄIVÄYS 23.1.2009	SUUNNITTELUPÄÄLLIKKÖ Heikki Nieminen		PIIRUSTUSNUMERO L 5269 002		MUUTOS