


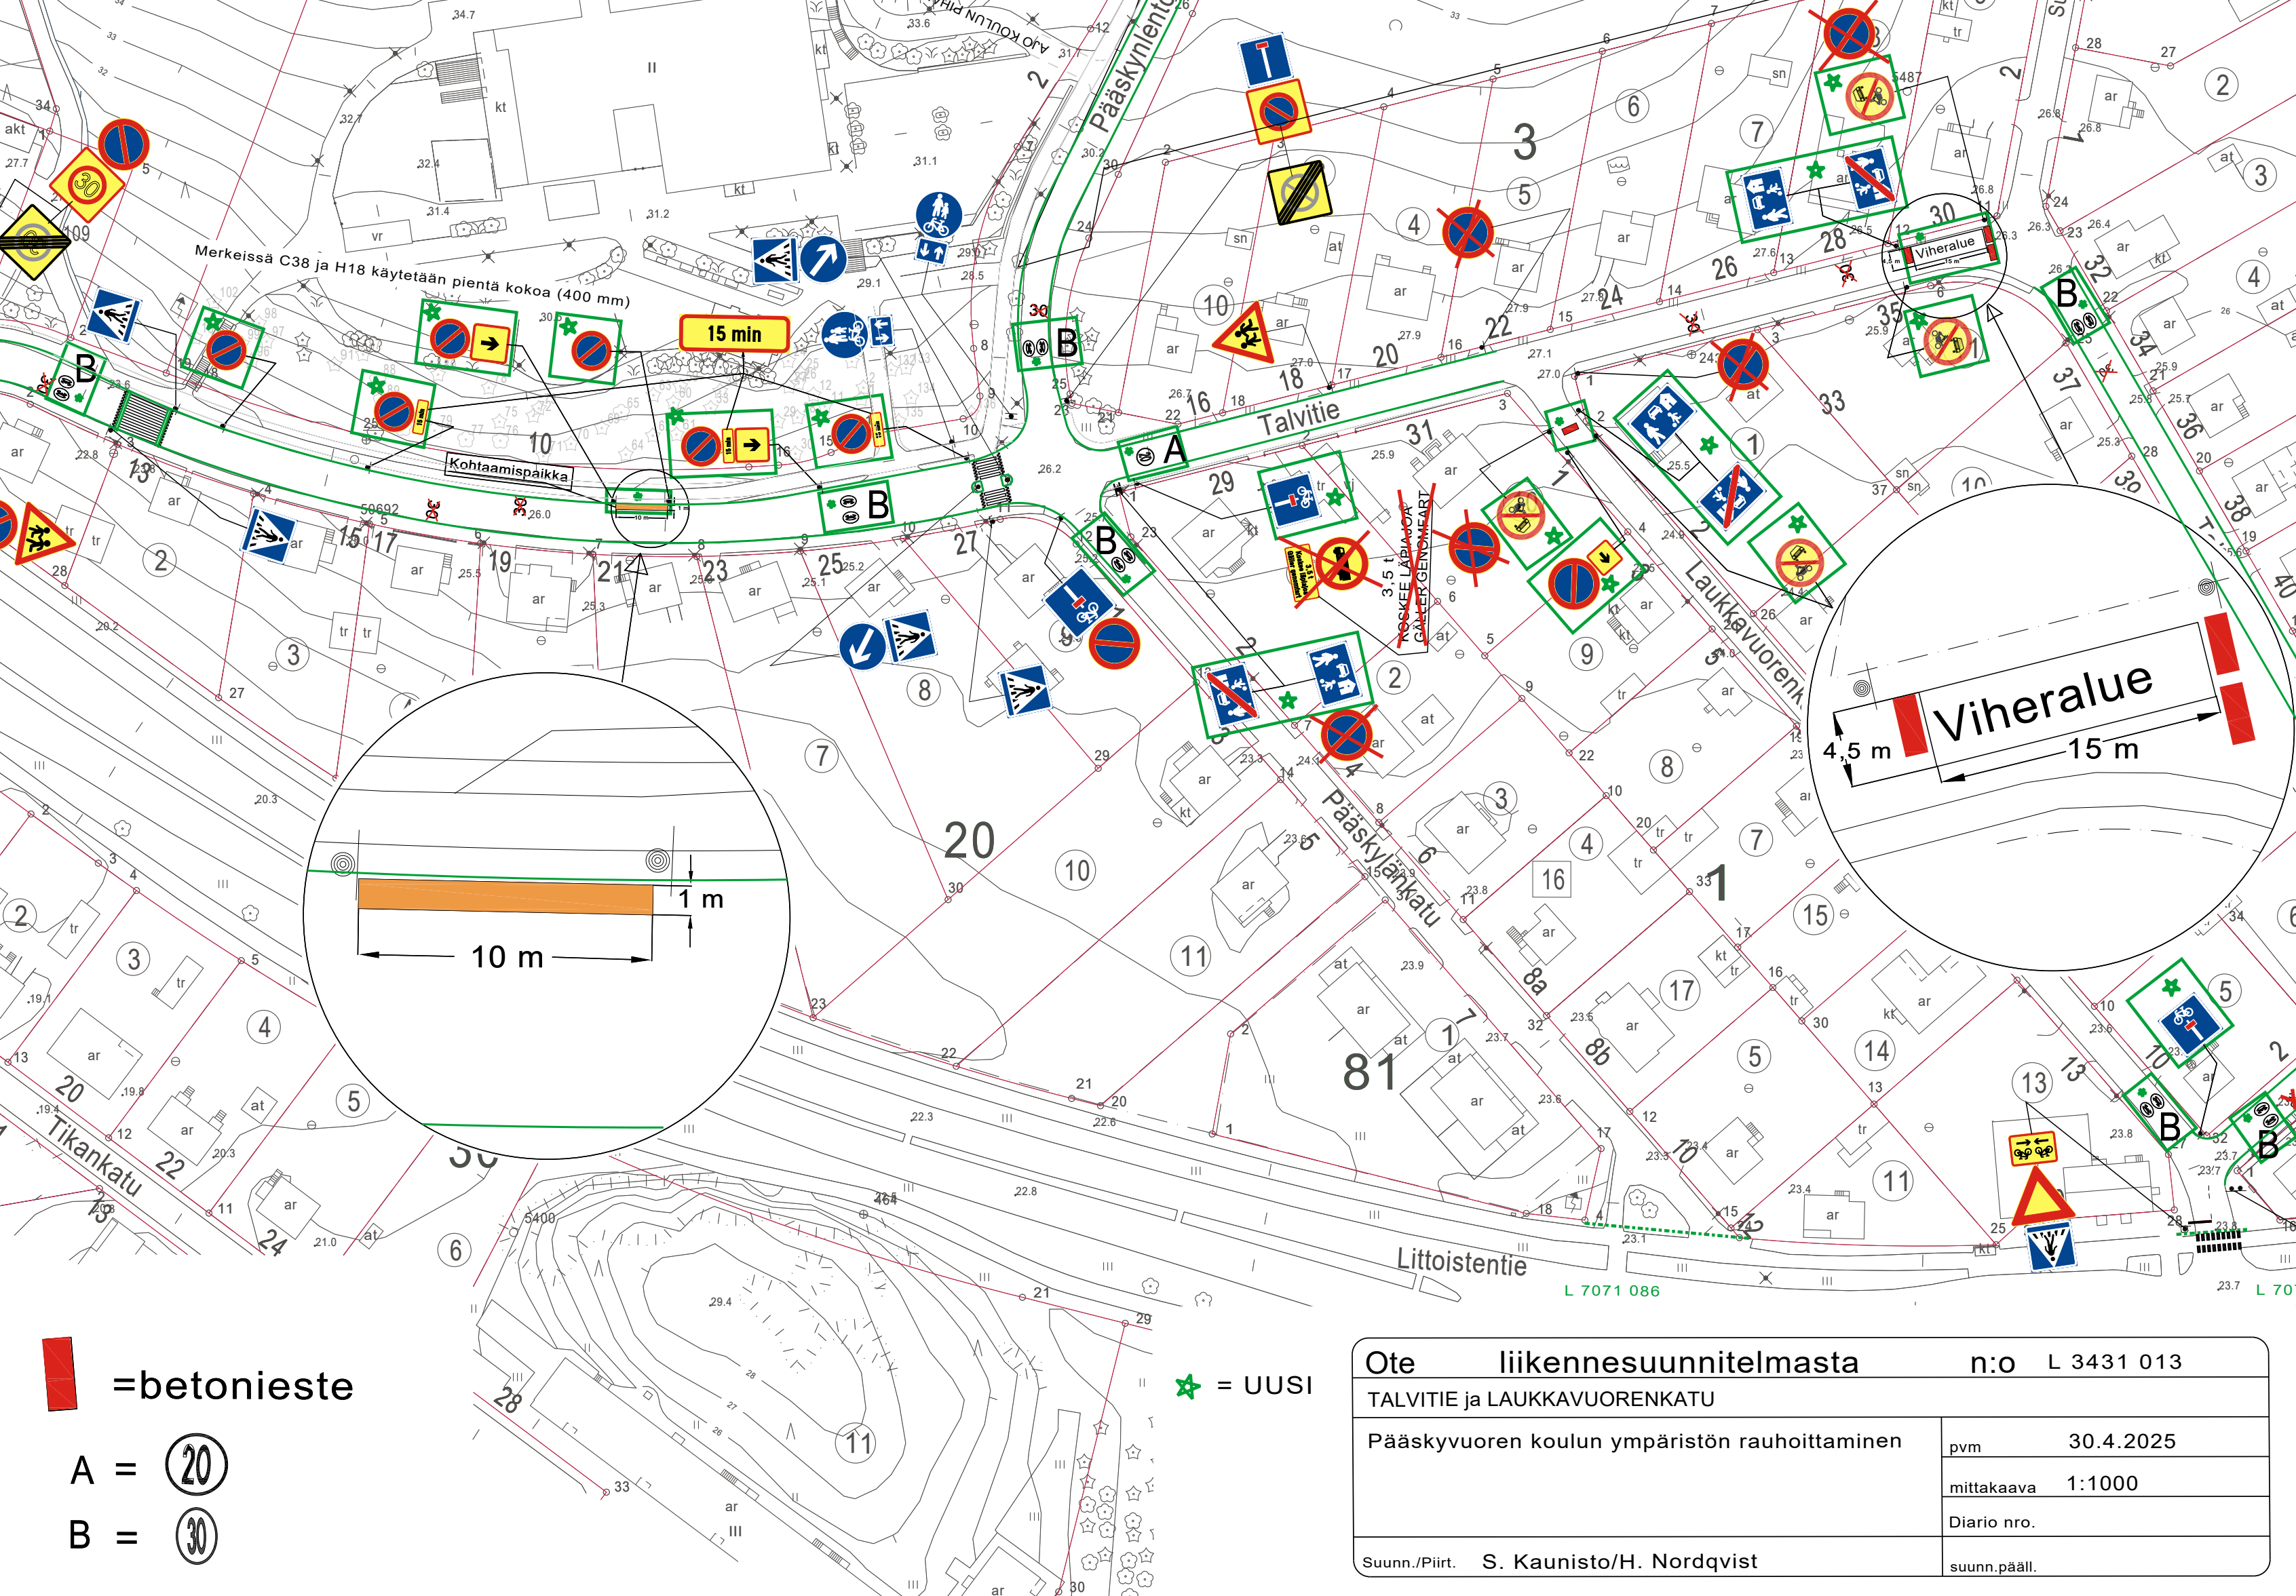


 =betonieste

A = 
B = 

 = UUSI

Ote liikennesuunnitelmasta		n:o L 3431 013	
TALVITIE ja LAUKKAVUORENKATU			
Pääskylvuoren koulun ympäristön rauhoittaminen	pvm	30.4.2025	
	mittakaava	1:1000	
	Diario nro.		
Suunn./Piirt. S. Kaunisto/H. Nordqvist	suunn.pääll.		

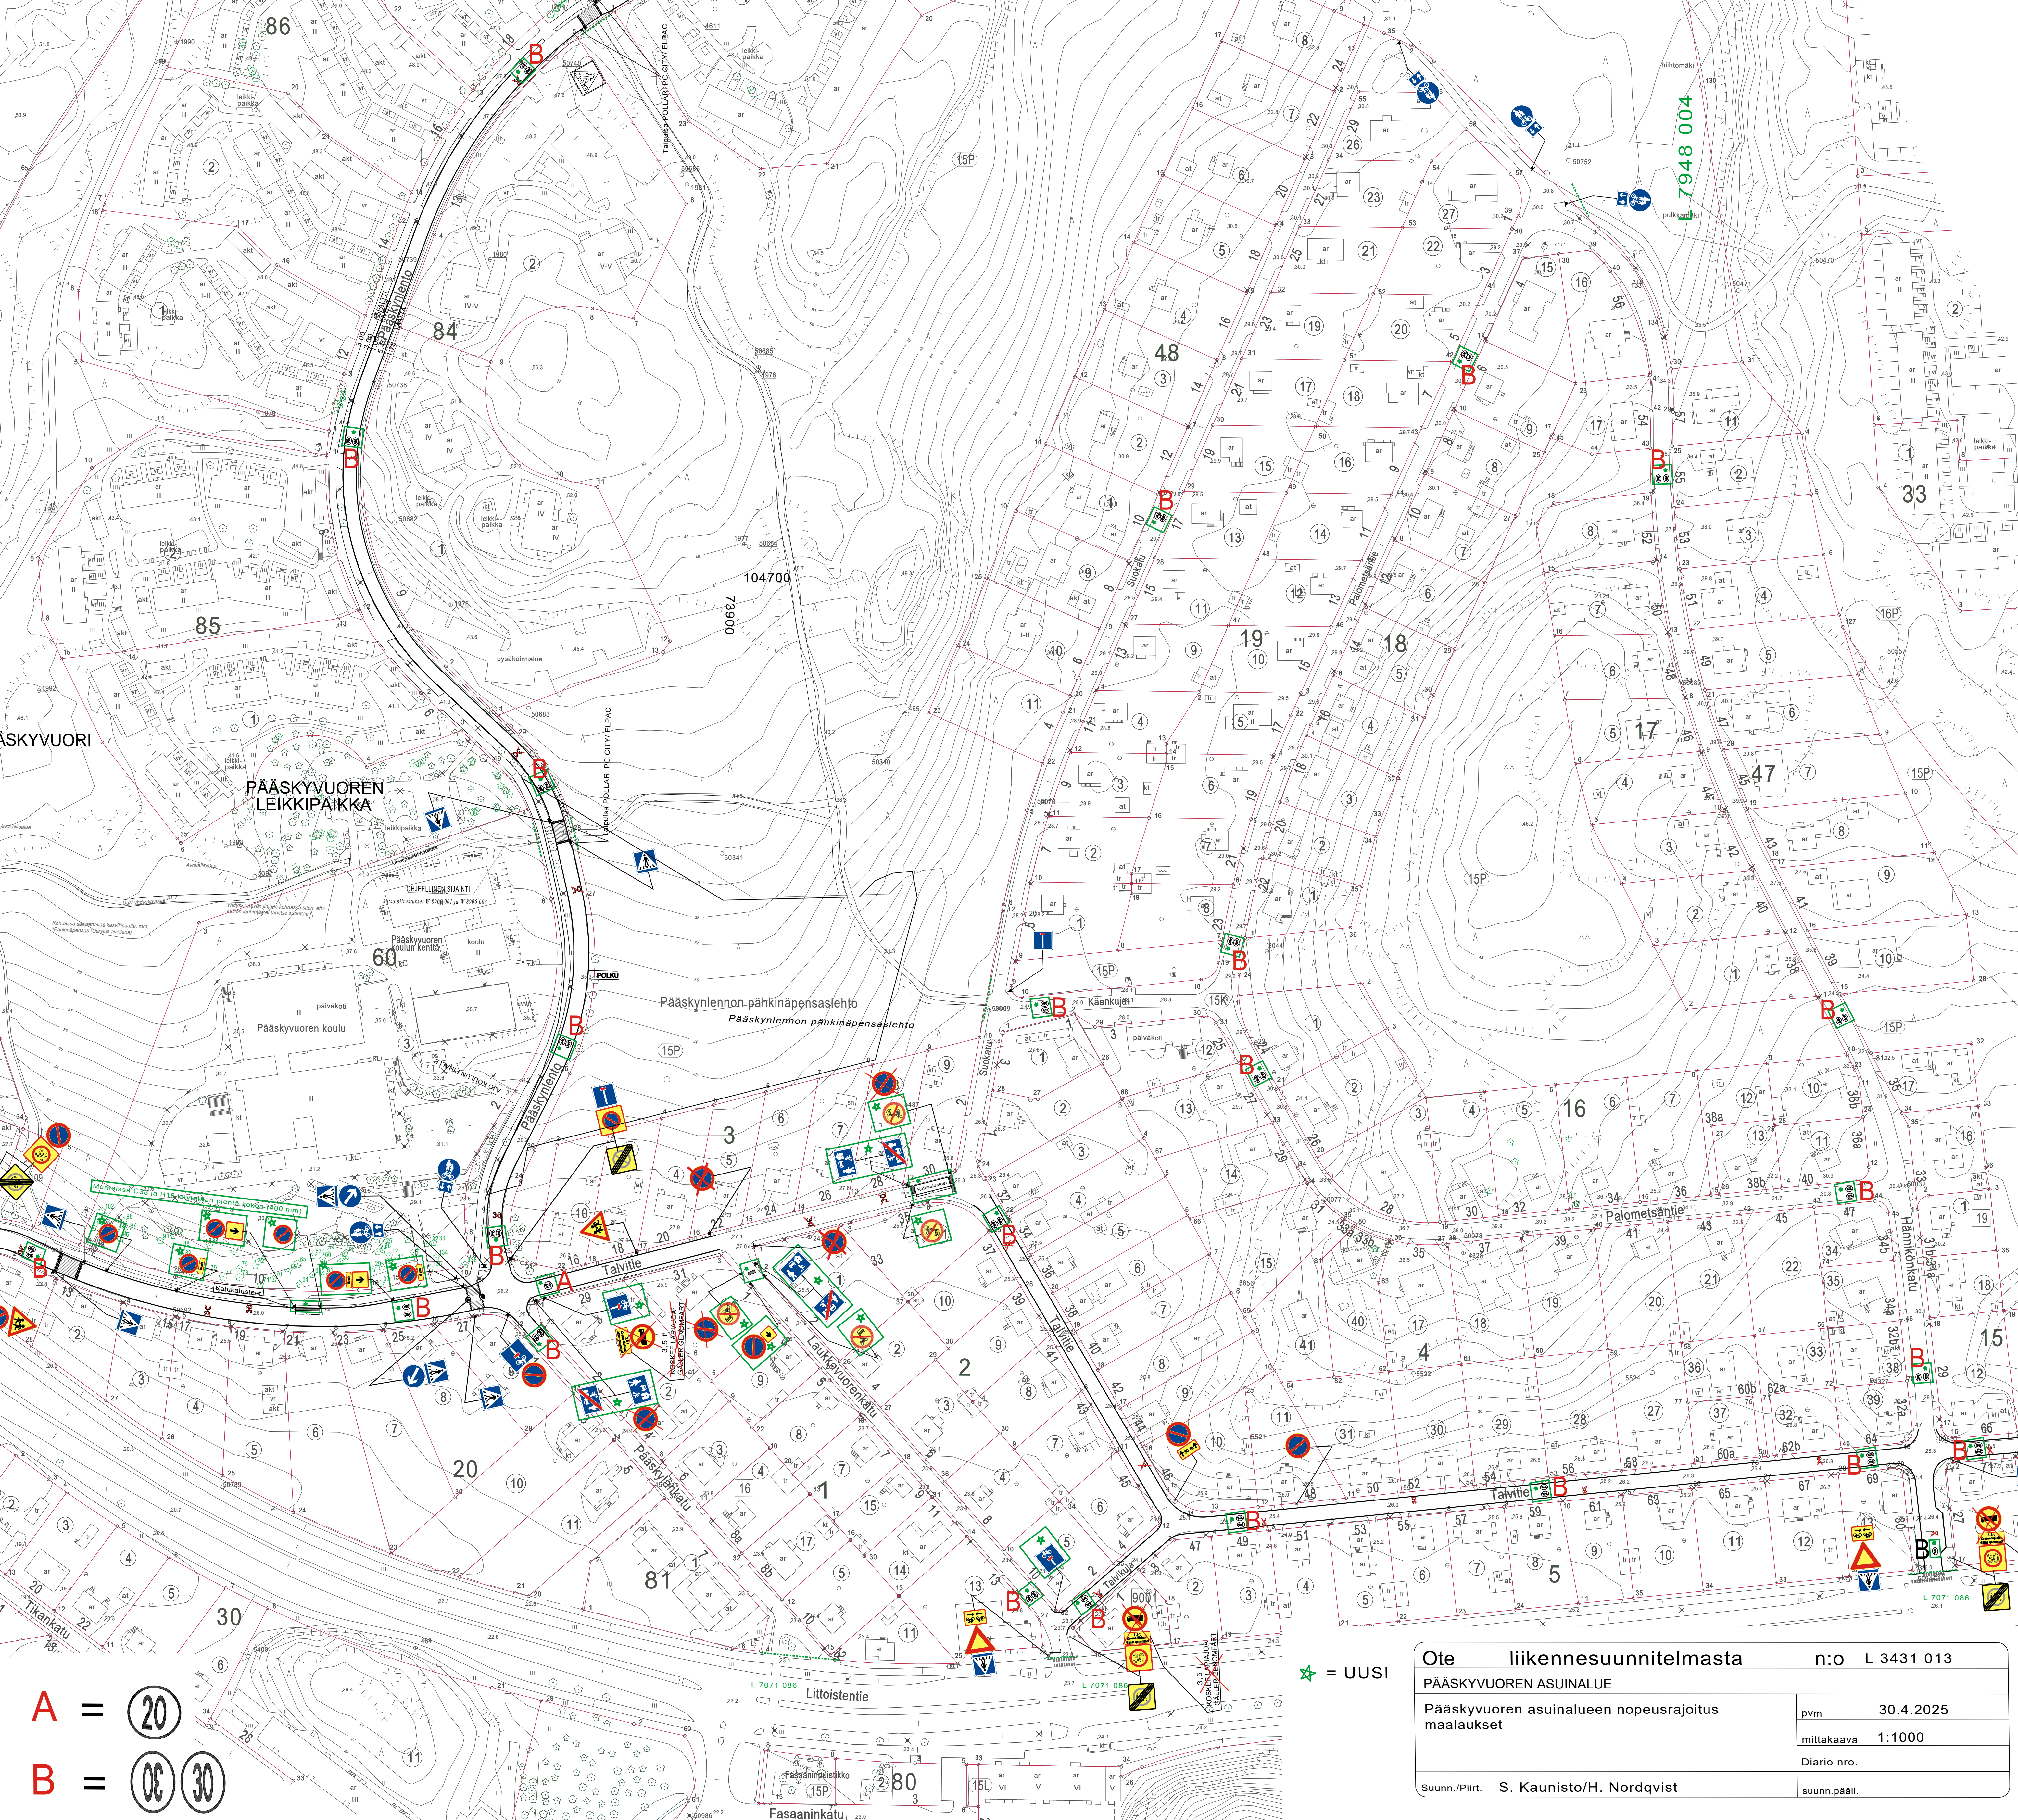

A = 20
B = 08 30

★ = UUSI

Ote liikennesuunnitelmasta		n:o L 3431 013	
PÄÄSKYVUOREN ASUINALUE			
Pääskyyvuoren asuinalueen nopeusrajoitus maalaukset		pvm	30.4.2025
		mittakaava	1:1000
		Diario nro.	
Suunn./Piirt. S. Kaunisto/H. Nordqvist		suunn.pääll.	