


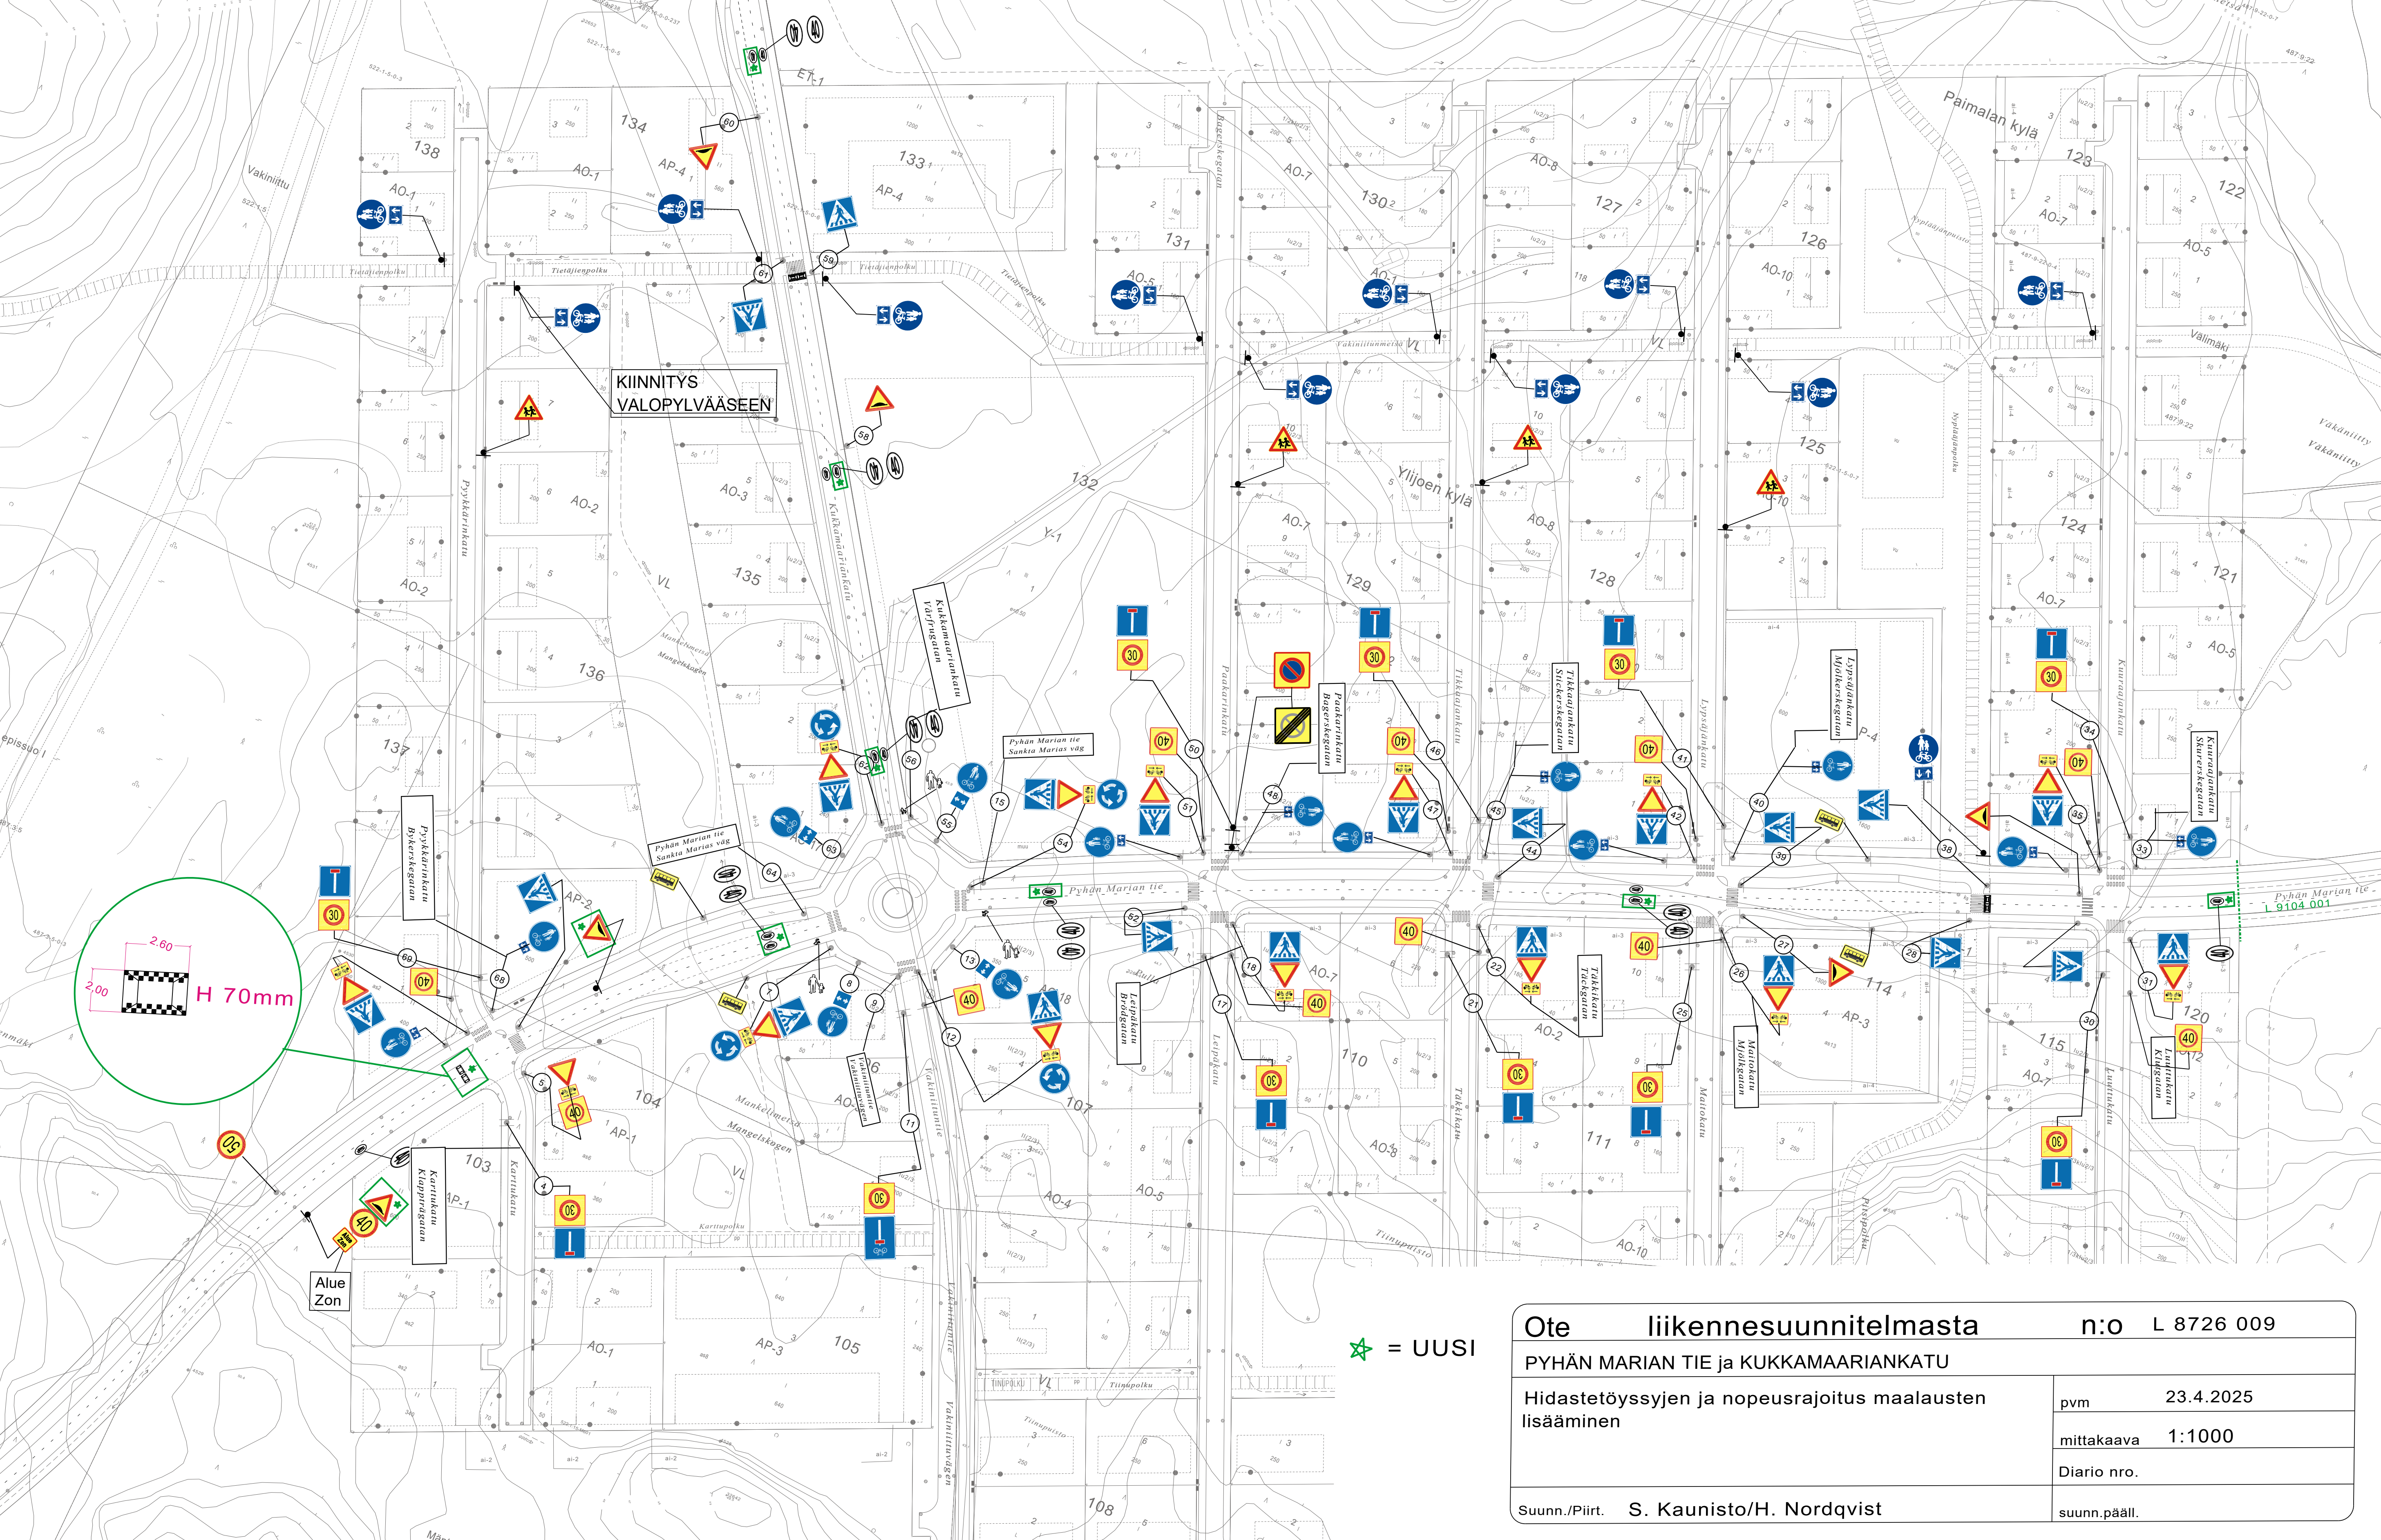

KIINNITYS
VALOPYLVÄÄSEEN

Kukkamaariankatu
virkkupaikan

Pyhän Marian tie
Sankia Marian väg

Pyhän Marian tie
Sankia Marian väg

Leipäkatu
Brogatan

Tikkajärven
Mokkaskesken

Lapsuuden
Mokkaskesken

Kuorikatu
Suoroksesken

Pyhän Marian tie
L 9104 001

Alue
Zon

Karunkatu
Käppäpöjan

Ote liikennesuunnitelmasta		n:o L 8726 009	
PYHÄN MARIAN TIE ja KUKKAMAARIANKATU			
Hidastetöyssyjen ja nopeusrajoitus maalausten lisääminen		pvm	23.4.2025
		mittakaava	1:1000
		Diario nro.	
Suunn./Piirt. S. Kaunisto/H. Nordqvist		suunn.pääll.	